


LEGENDA

- ● ● CONFINI BACINO IDROGRAFICO
- ○ ○ NUMERAZIONE BACINO

CARATTERISTICHE BACINI IDROGRAFICI

Bacino 02.1	Sup 1,20 kmq	Asta principale 1,75 km
Bacino 02.2	Sup 0,90 kmq	
Bacino 03	Sup 1,01 kmq	Asta principale 1,73 km
Bacino 04	Sup 0,086 kmq	Asta principale --- km
Bacino 05	Sup 0,224 kmq	Asta principale 0,6 km

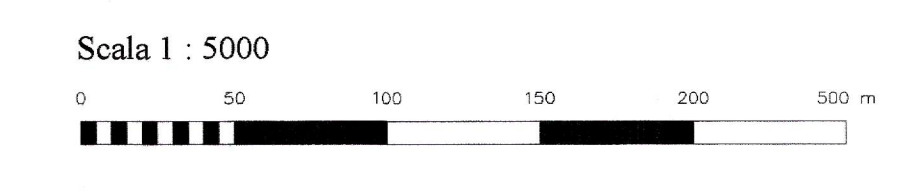

COMMITTENTE:  **RFI**
RETE FERROVIARIA ITALIANA
GRUPPO FERROVIE DELLO STATO ITALIANE

PROGETTAZIONE:  **ITALFERR**
GRUPPO FERROVIE DELLO STATO ITALIANE

INFRASTRUTTURE FERROVIARIE STRATEGICHE DEFINITE DALLA LEGGE OBIETTIVO N. 443/01 e s.m.i

 Progetto cofinanziato dalla Unione Europea CUP: J54F4000020001

U.O. CORPO STRADALE E GEOTECNICO

PROGETTO DEFINITIVO

ASSE FERROVIARIO MONACO - VERONA

ACCESSO SUD ALLA GALLERIA DI BASE DEL BRENNERO
QUADRUPPLICAMENTO DELLA LINEA FORTEZZA - VERONA

LOTTO 1: FORTEZZA - PONTE GARDENA

PONTE SUL FIUME ISARCO

IDROLOGIA
COROGRAFIA DEI BACINI MINORI - Tav. 1 di 2

SCALA :
1:5000

COMMESSA	LOTTO	FASE	ENTE	TIPO DOC.	OPERA/DISCIPLINA	PROGR.	REV.
IBL1	10	E	11	C5	ID0001	001	A

Rev.	Descrizione	Redatto	Data	Verificato	Data	Approvato	Data	Autorizzato / Data
A	Emissione Esecutiva	G. D'Amico	Marzo 2013	A. Sestini	Marzo 2013	C. G. Geronzi	Marzo 2013	P. Sacchi

n. Elab.: