


RACCORDO AUTOSTRADALE SALERNO – AVELLINO  
TRATTI 1°-2°-3°-4°

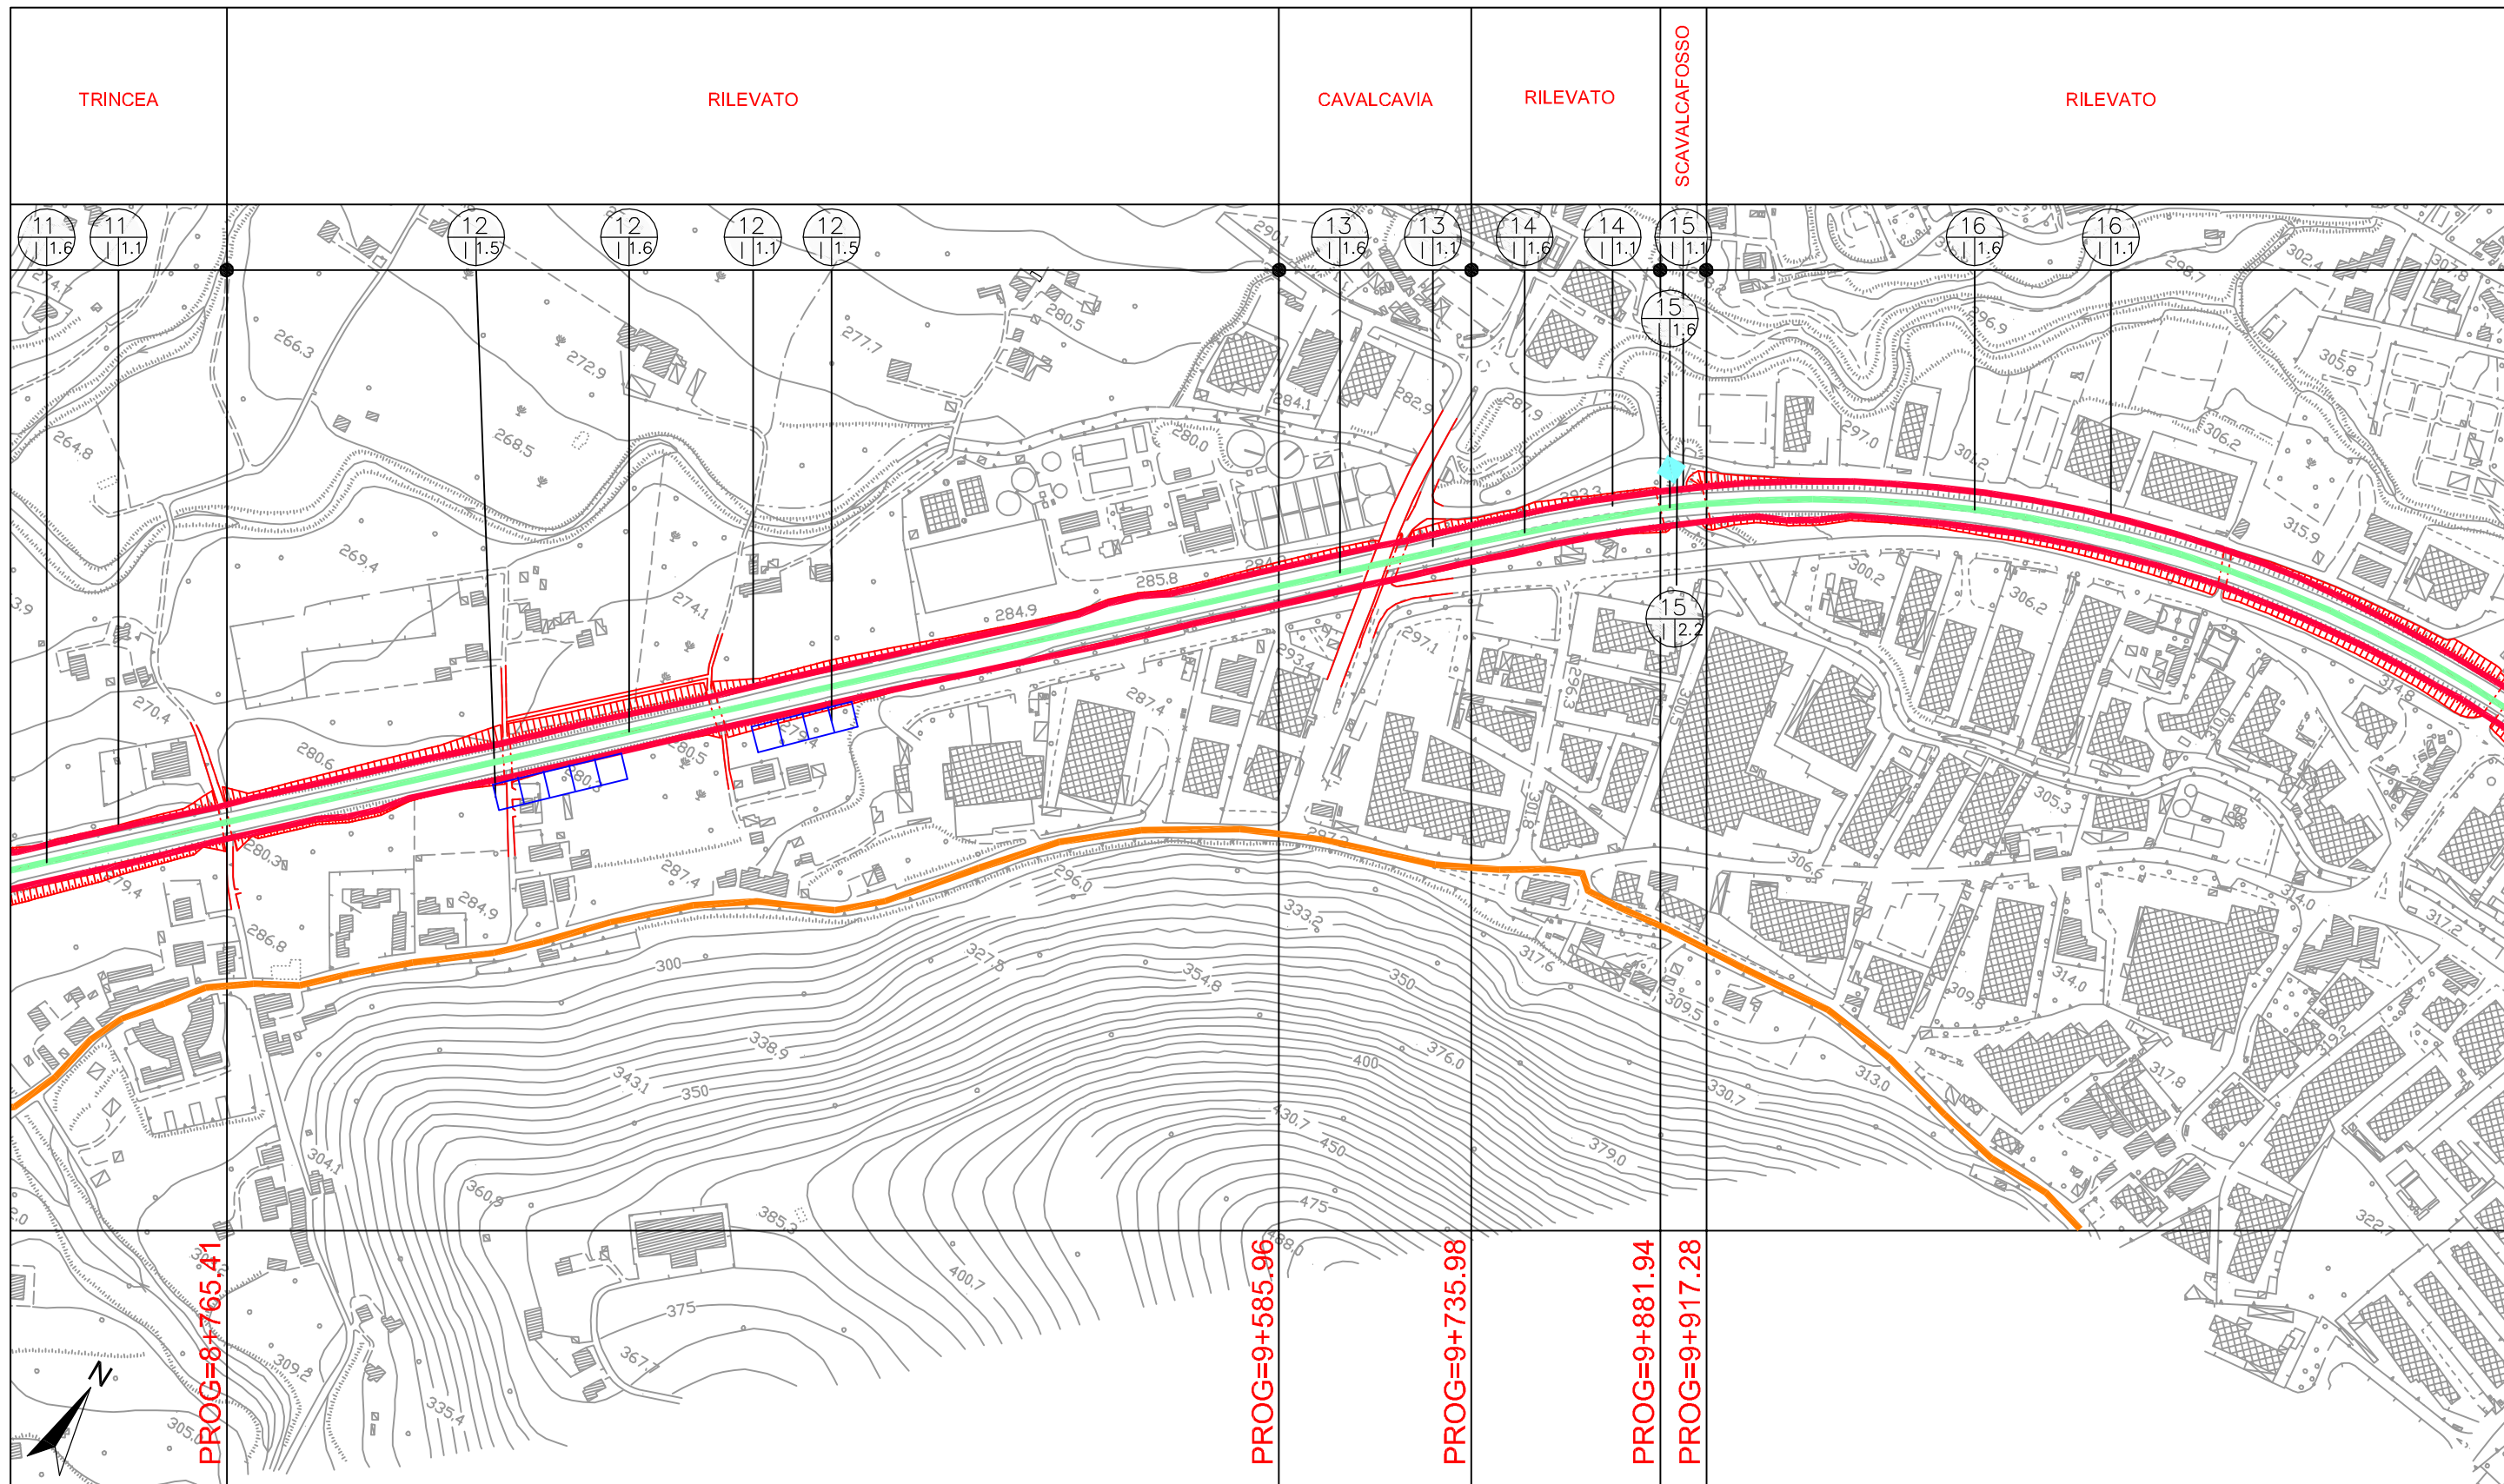

**LEGENDA**

**1. INTERVENTI DI INSERIMENTO E MITIGAZIONE**  
1. Interventi sul tracciato  
1.1 Sistemazione dei margini  
1.2 Imbocco galleria  
1.3 Viadotti e scatolari  
1.4 Svincolo  
1.5 Barriere fonoassorbenti  
1.5 Quinte di protezione  
1.6 Banchina centrale spartitraffico  
1.7 Passaggi per la fauna  
1.8 Impermeabilizzazione e intervento drenante in galleria

**2. Interventi salvaguardia corsi d'acqua**  
2.1 Opere di protezione spondale  
2.2 Vasche di accumulo

**3. Interventi sui versanti instabili**  
3.1 Interventi di consolidamento

**R. INTERVENTI DI RIPRISTINO**  
4. Dismissione e ripristino - Recupero ambientale  
4.1 Sedime del tracciato dismesso  
4.2 Vecchie cave, siti di cantiere e discariche

**C. INTERVENTI IN FASE DI CANTIERE**  
5. Inserimento e mitigazione - Ripristino  
5.1 Cantiere principale  
5.2 Area di servizio  
5.3 Area di stoccaggio  
5.4 Viabilità di servizio

N. scheda sintesi impatti  
Tipologia d'intervento    Scheda tipologia intervento

Nome file: TAV\_BMP