


LEGENDA

- ● ● CONFINI BACINO IDROGRAFICO
- ○ ○ NUMERAZIONE BACINO

CARATTERISTICHE BACINI IDROGRAFICI

Bacino 01 - Rio della Perera
 Sup 2,71 kmq Asta principale 1,60 km

Scala 1 : 5000

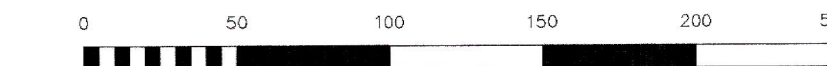


COMMITTENTE:



PROGETTAZIONE:



INFRASTRUTTURE FERROVIARIE STRATEGICHE DEFINITE DALLA
 LEGGE OBIETTIVO N. 443/01 e s.m.i

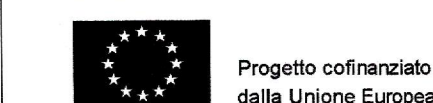

Progetto cofinanziato
 dalla Unione Europea

CUP: J84F04000020001

U.O. CORPO STRADALE E GEOTECNICO

PROGETTO DEFINITIVO

ASSE FERROVIARIO MONACO - VERONA

ACCESSO SUD ALLA GALLERIA DI BASE DEL BRENNERO
 QUADRUPPLICAMENTO DELLA LINEA FORTEZZA - VERONA

LOTTO 1: FORTEZZA - PONTE GARDENA

PONTE SUL FIUME ISARCO

IDROLOGIA
 COROGRAFIA DEI BACINI MINORI - Tav. 2 di 2

SCALA :
 1:5000

COMMESSA LOTTO FASE ENTE TIPO DOC. OPERA/DISCIPLINA PROGR. REV.

I|B|L|1 | 1|0 | E | 1|1 | C|5 | I|D|0|0|0|1 | 0|0|2 | A

Rev.	Descrizione	Redatto	Data	Verificato	Data	Approvato	Data	Autorizzato / Data
A	Emissione Esecutiva	G. Geronzi	Marzo 2013	A. Tognoli	Marzo 2013	[Signature]	Marzo 2013	F. Bacchi

File: I81130111_CED001002A.dwg

n. Em.: 1