


RACCORDO AUTOSTRADE SALERNO - AVELLINO
TRATTI 1°-2°-3°-4°

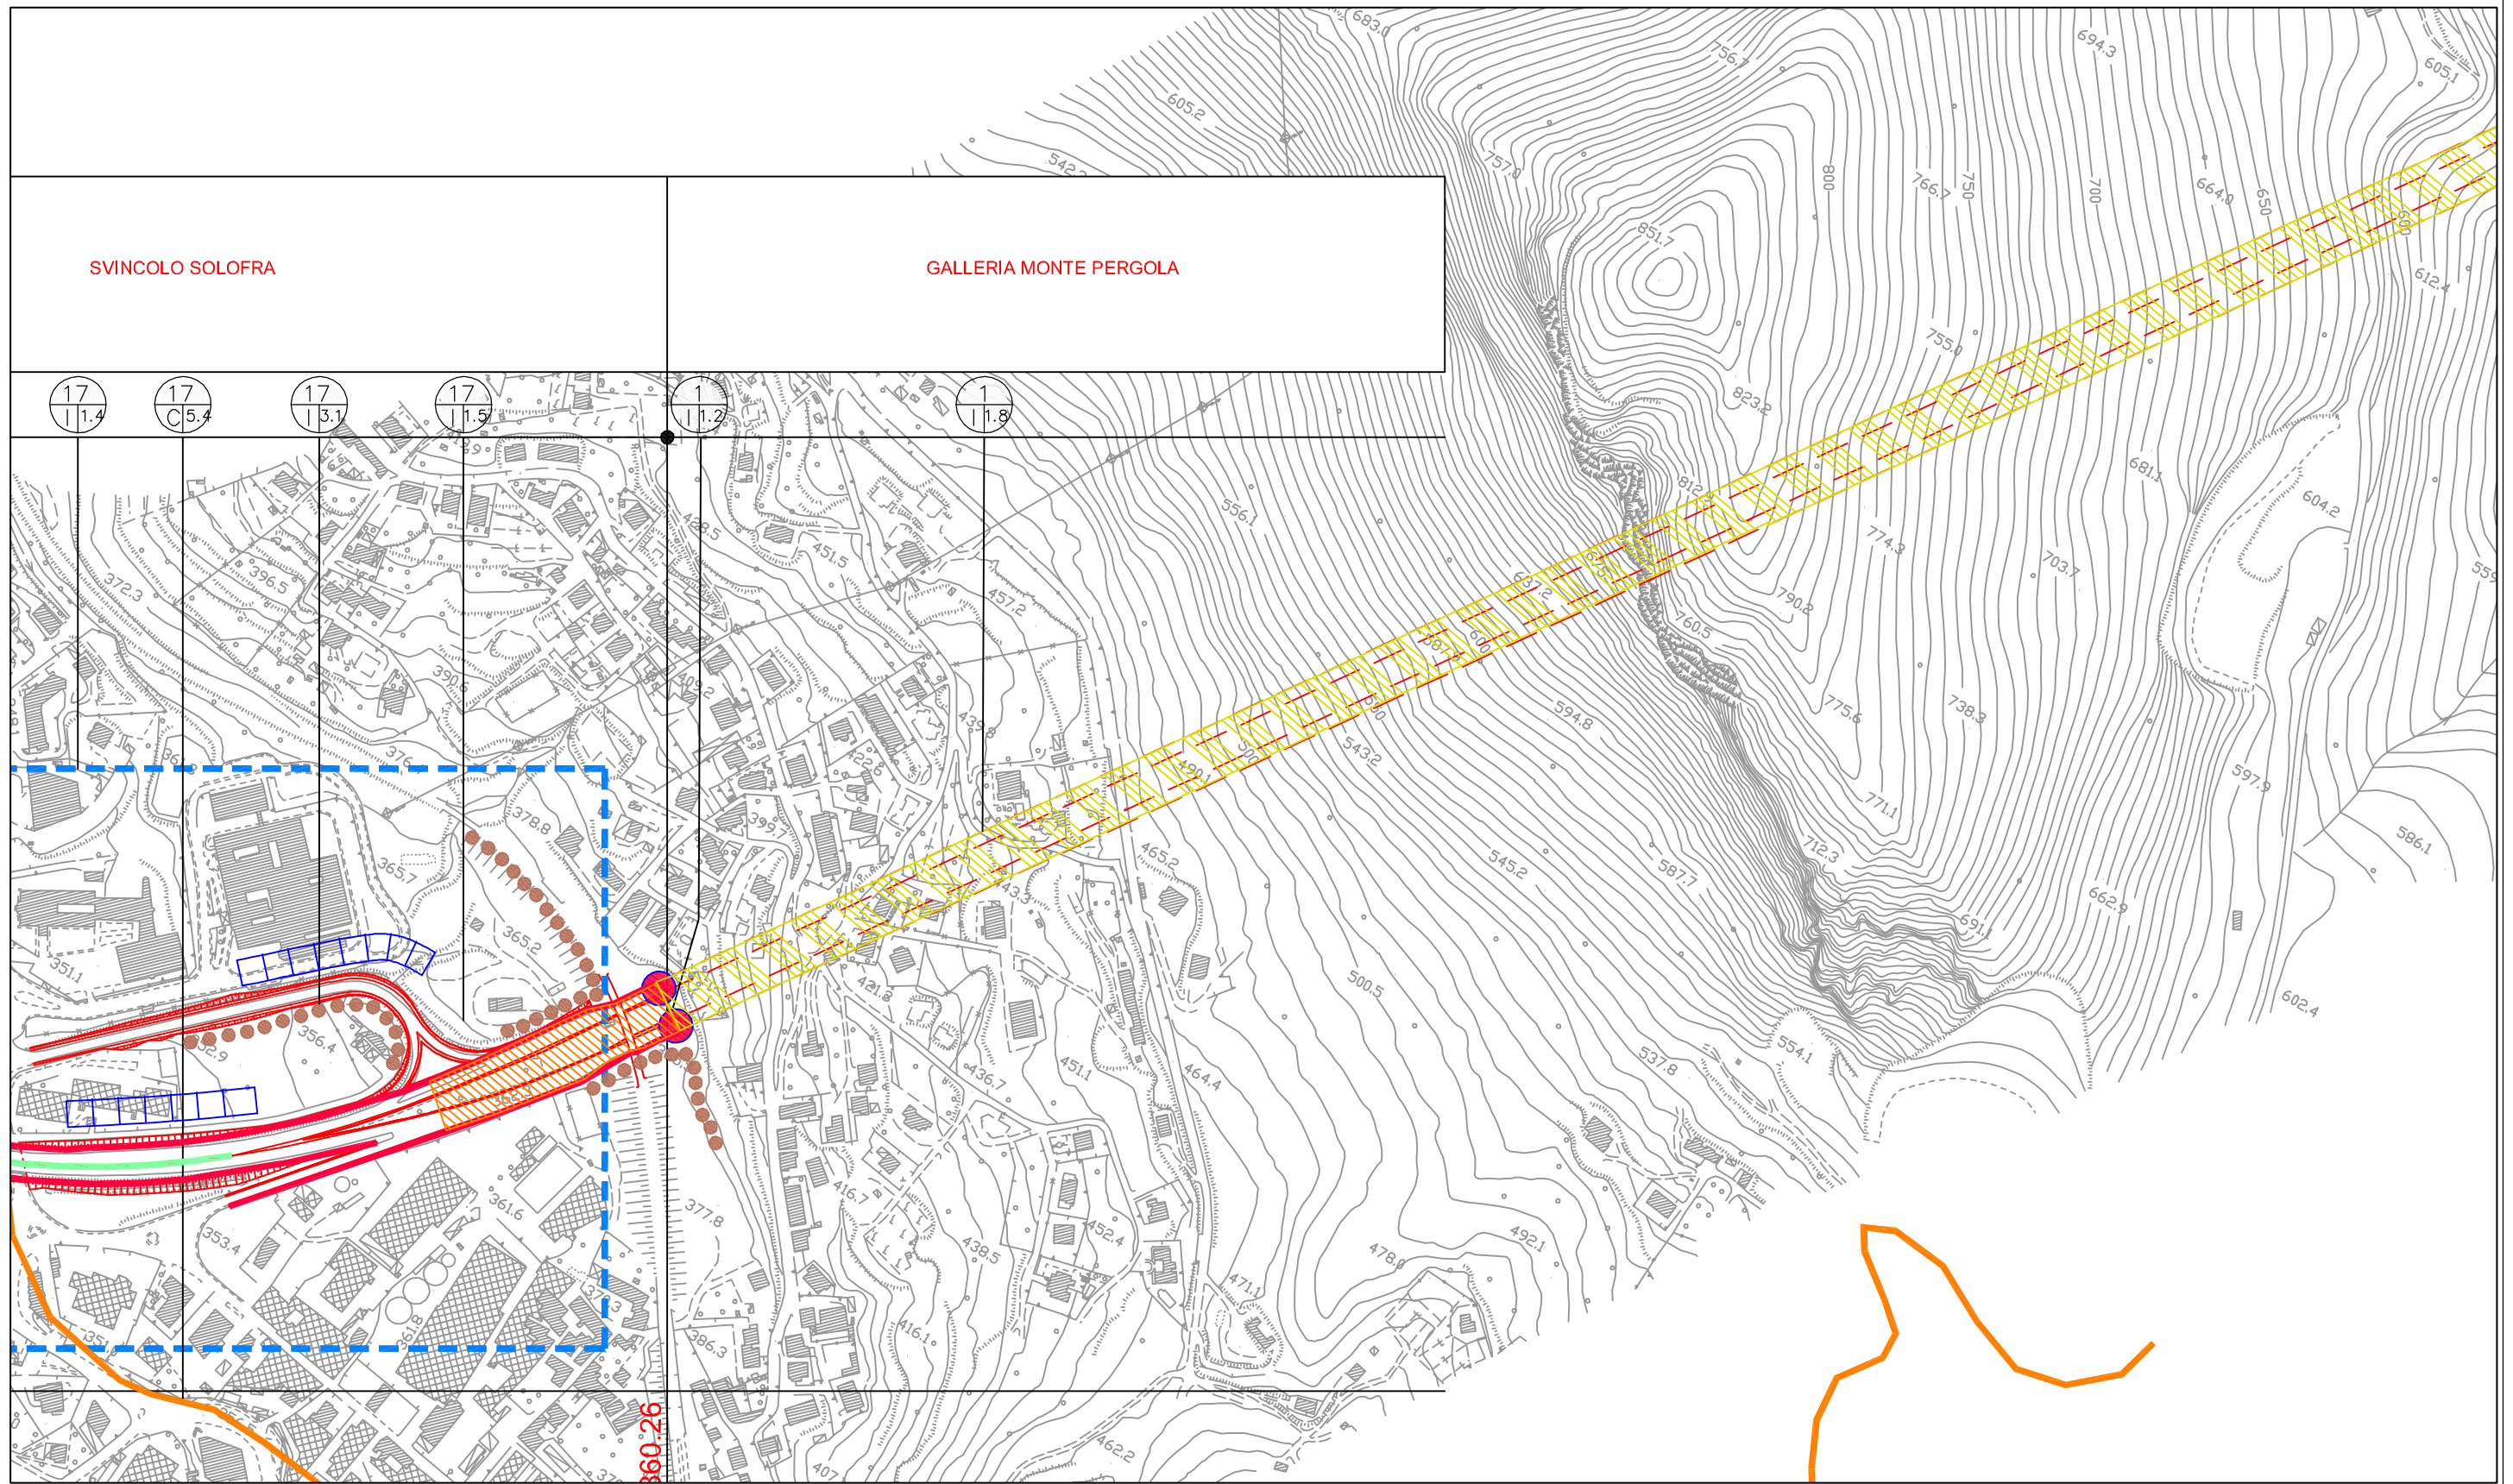

I INTERVENTI DI INSERIMENTO E MITIGAZIONE		R INTERVENTI DI RIPRISTINO		C INTERVENTI IN FASE DI CANTIERE	
1. Interventi sul tracciato		4. Dismissione e ripristino - Recupero ambientale		5. Inserimento e mitigazione - Ripristino	
1.1 Sistemazione dei margini	1.5 Barriere fonoassorbenti	4.1 Sedime del tracciato dismesso	5.1 Cantiere principale	5.3 Area di stoccaggio	
1.2 Imbocco galleria	1.5 Quinte di protezione	4.2 Vecchie cave, siti di cantiere e discariche	5.2 Area di servizio	5.4 Viabilità di servizio	
1.3 Viadotti e scatolari	1.6 Banchina centrale spartitraffico	2.1 Opere di protezione spondale			
1.4 Svincolo	1.7 Passaggi per la fauna	2.2 Vasche di accumulo			
	1.8 Impermeabilizzazione e intervento drenante in galleria	3. Interventi sui versanti instabili			
		3.1 Interventi di consolidamento			
LEGENDA		N. scheda sintesi impatti			
		Tipologia d'intervento Scheda tipologia intervento			