




# SCHEMATICO SEGNALETICA AREA DI SICUREZZA/IMPIANTO TRATTAMENTO TRENI AREA DI FORTEZZA

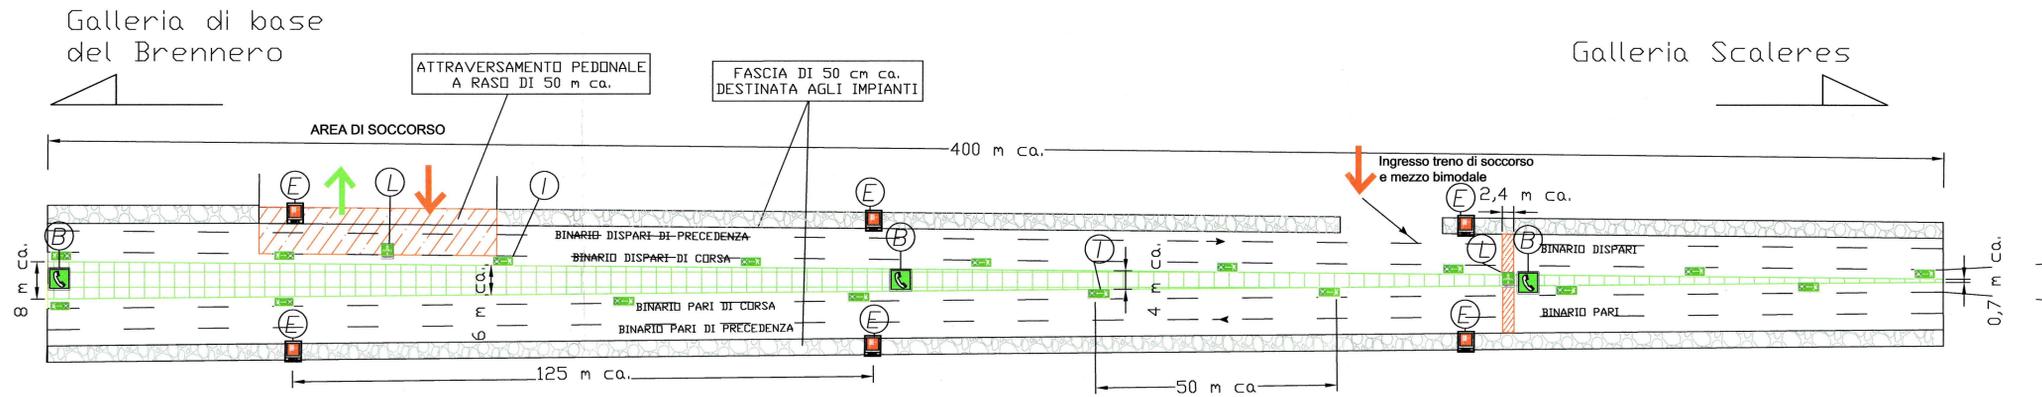


## SCHEMATICO SEGNALETICA GALLERIA SCALERES

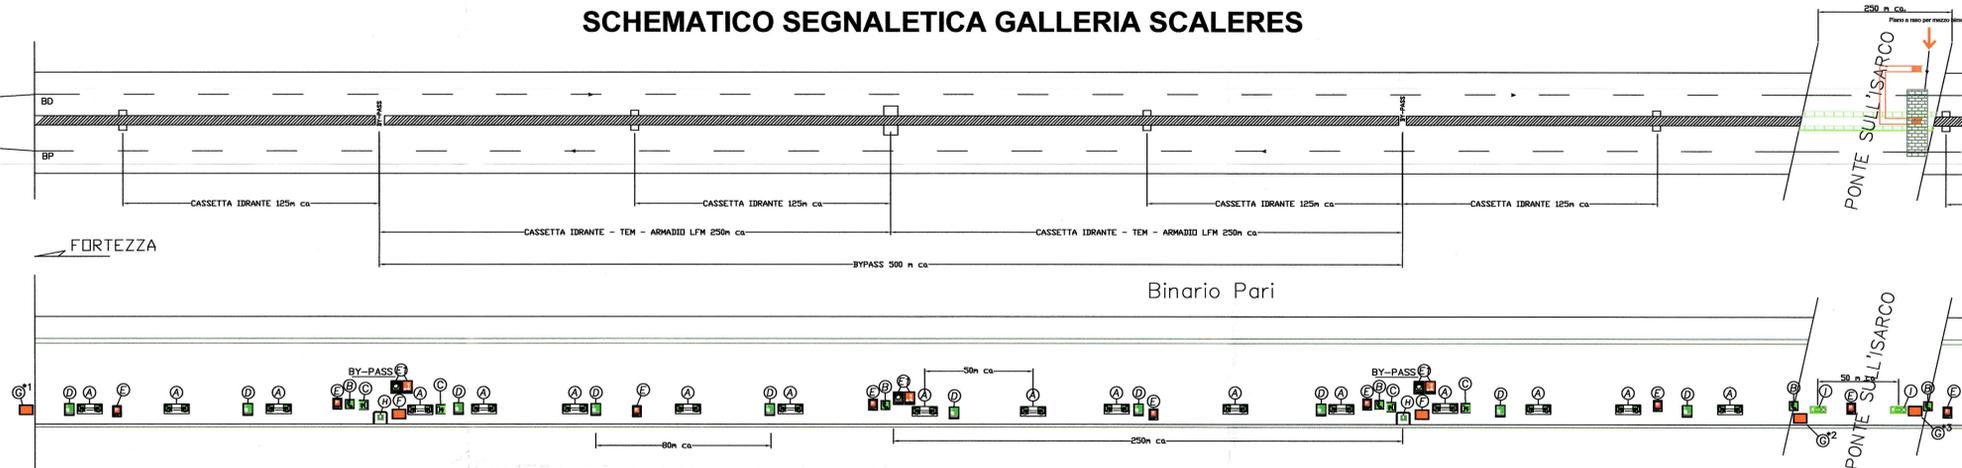


## SCHEMATICO SEGNALETICA GALLERIA GARDENA

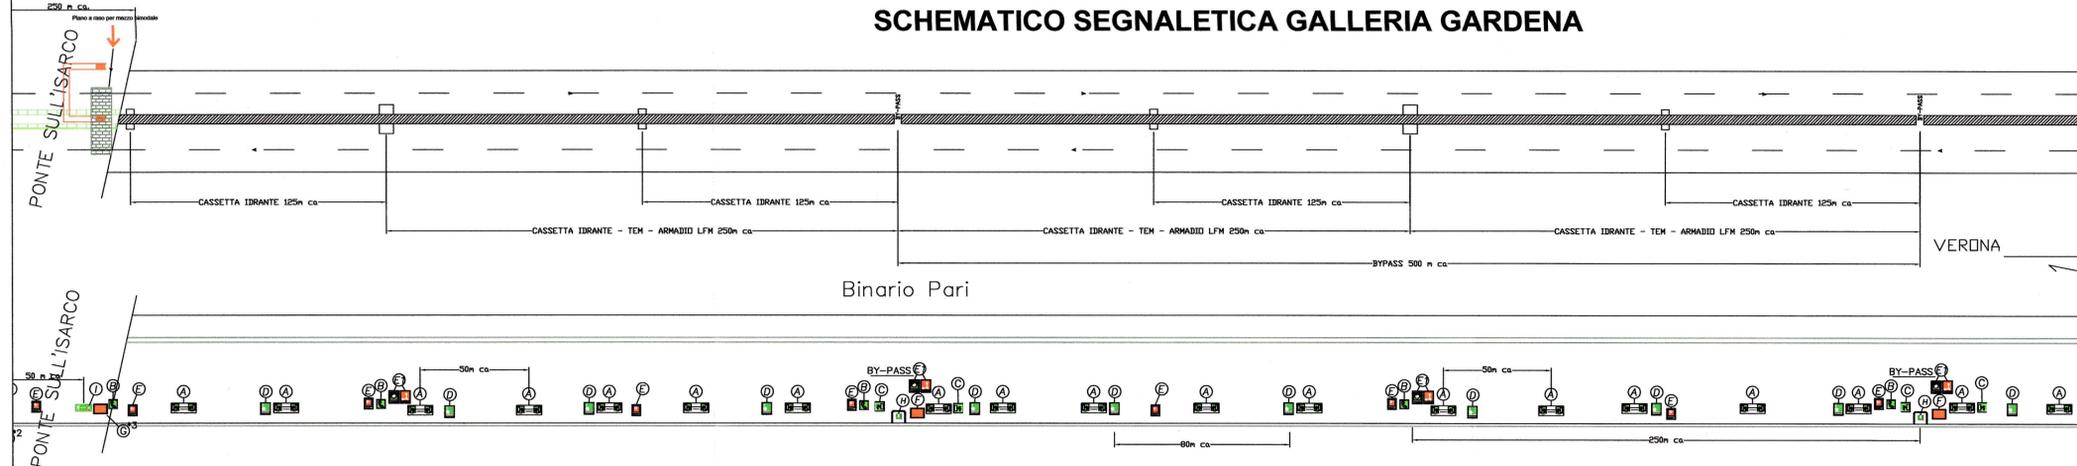

## SCHEMATICO SEGNALETICA AREA DI SICUREZZA PONTE GARDENA

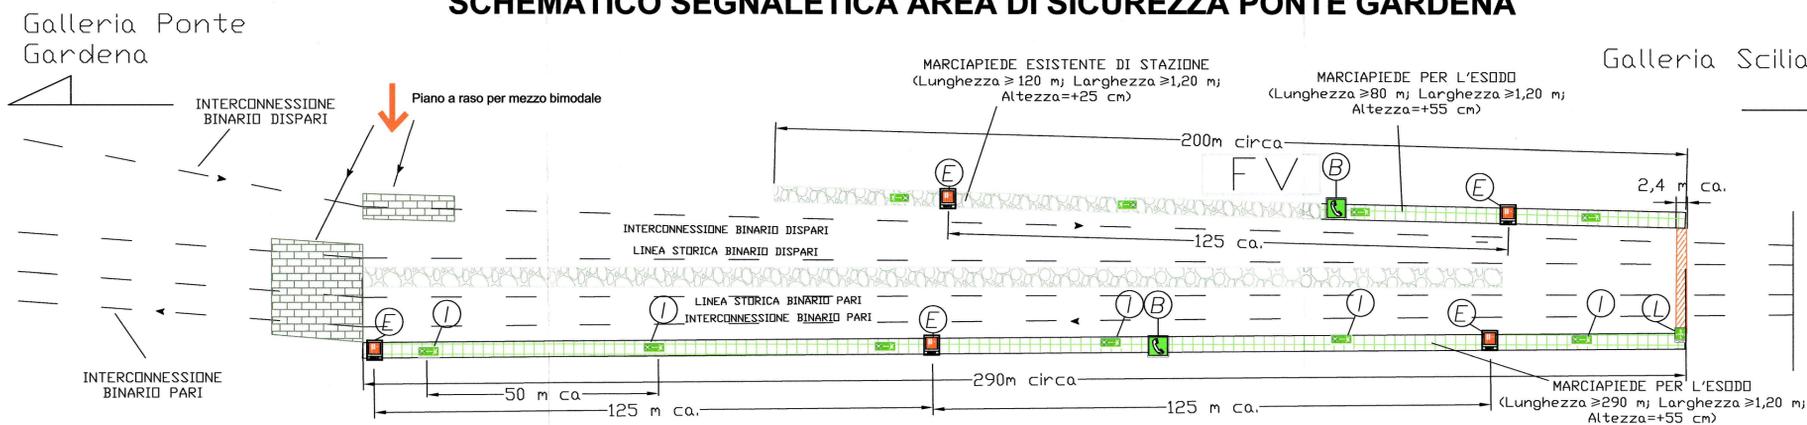

### LEGENDA

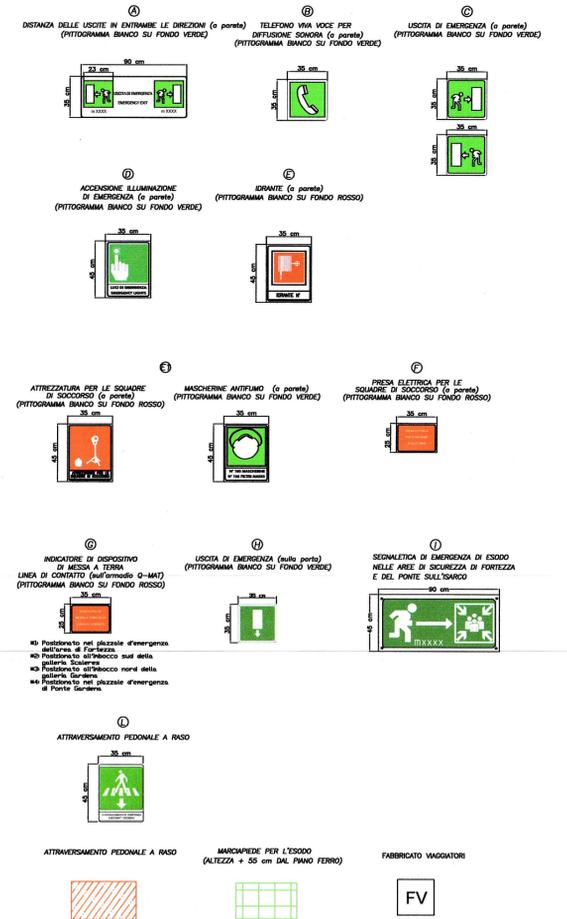

COMMITTENTE:



PROGETTAZIONE:



**INFRASTRUTTURE FERROVIARIE STRATEGICHE DEFINITE DALLA LEGGE OBIETTIVO N. 443/01 e s.m.i**



Progetto cofinanziato dalla Unione Europea

CUP: J94F0400020001

**U.O. SICUREZZA, MANUTENZIONE ED INTEROPERABILITA'**

**PROGETTO DEFINITIVO**

**ASSE FERROVIARIO MONACO - VERONA**

**ACCESSO SUD ALLA GALLERIA DI BASE DEL BRENNERO QUADRUPPLICAMENTO DELLA LINEA FORTEZZA - VERONA**

**LOTTO 1: FORTEZZA - PONTE GARDENA**

SCHEMATICO GALLERIE CON SEGNALETICA DI EMERGENZA

SCALA

1:XXXX

COMMESSA LOTTO FASE ENTE TIPO DOC. OPERA/DISCIPLINA PROG. REV.

IBL1 10 D 97 DX SC0003 002 A

Revis.	Descrizione	Redatto	Data	Verificata	Data	Approvato	Data	Autorizzato / Data
A	Emissione definitiva per Cds	G. Lazzarini	03.2013	U. Ghislini	03.2013	C. Mizzocchi	03.2013	M. Forgnani 03.2013 Ing. Mario Forgnani Ordine Ingegneri d.R. n. 14292