



PIANTA IMPALCATO

Scala 1:200

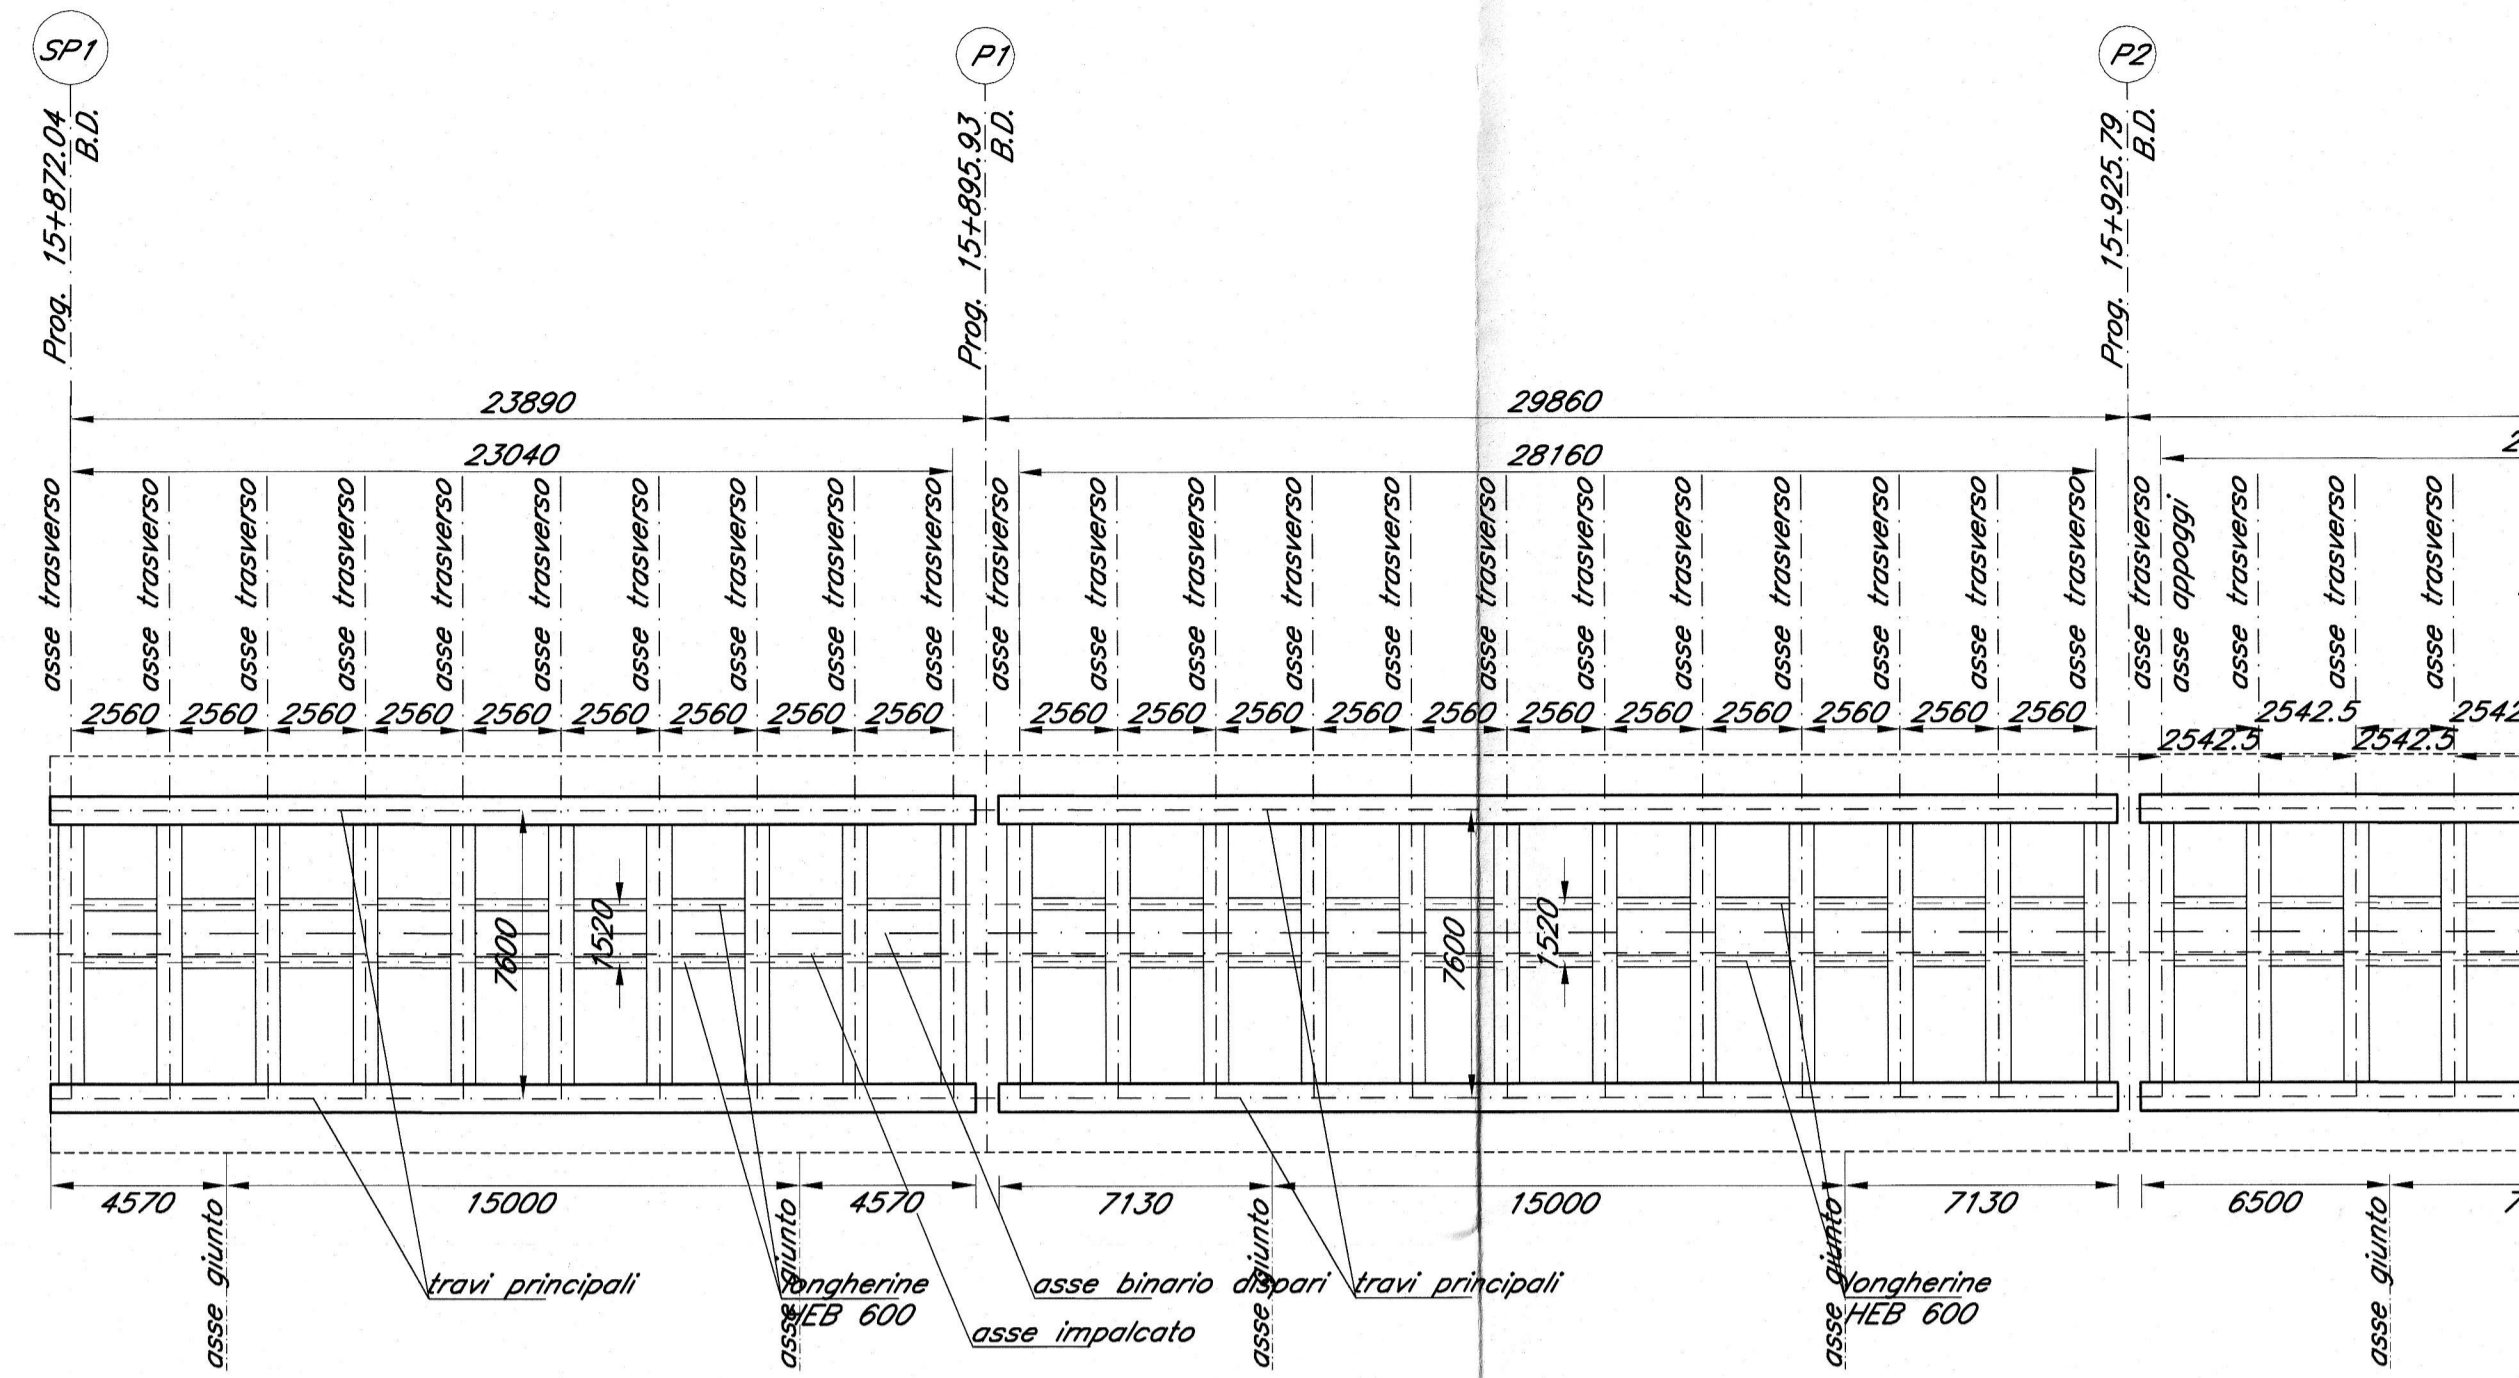


PIANTA SCHEMA CONTROVENTI

Scala 1:200

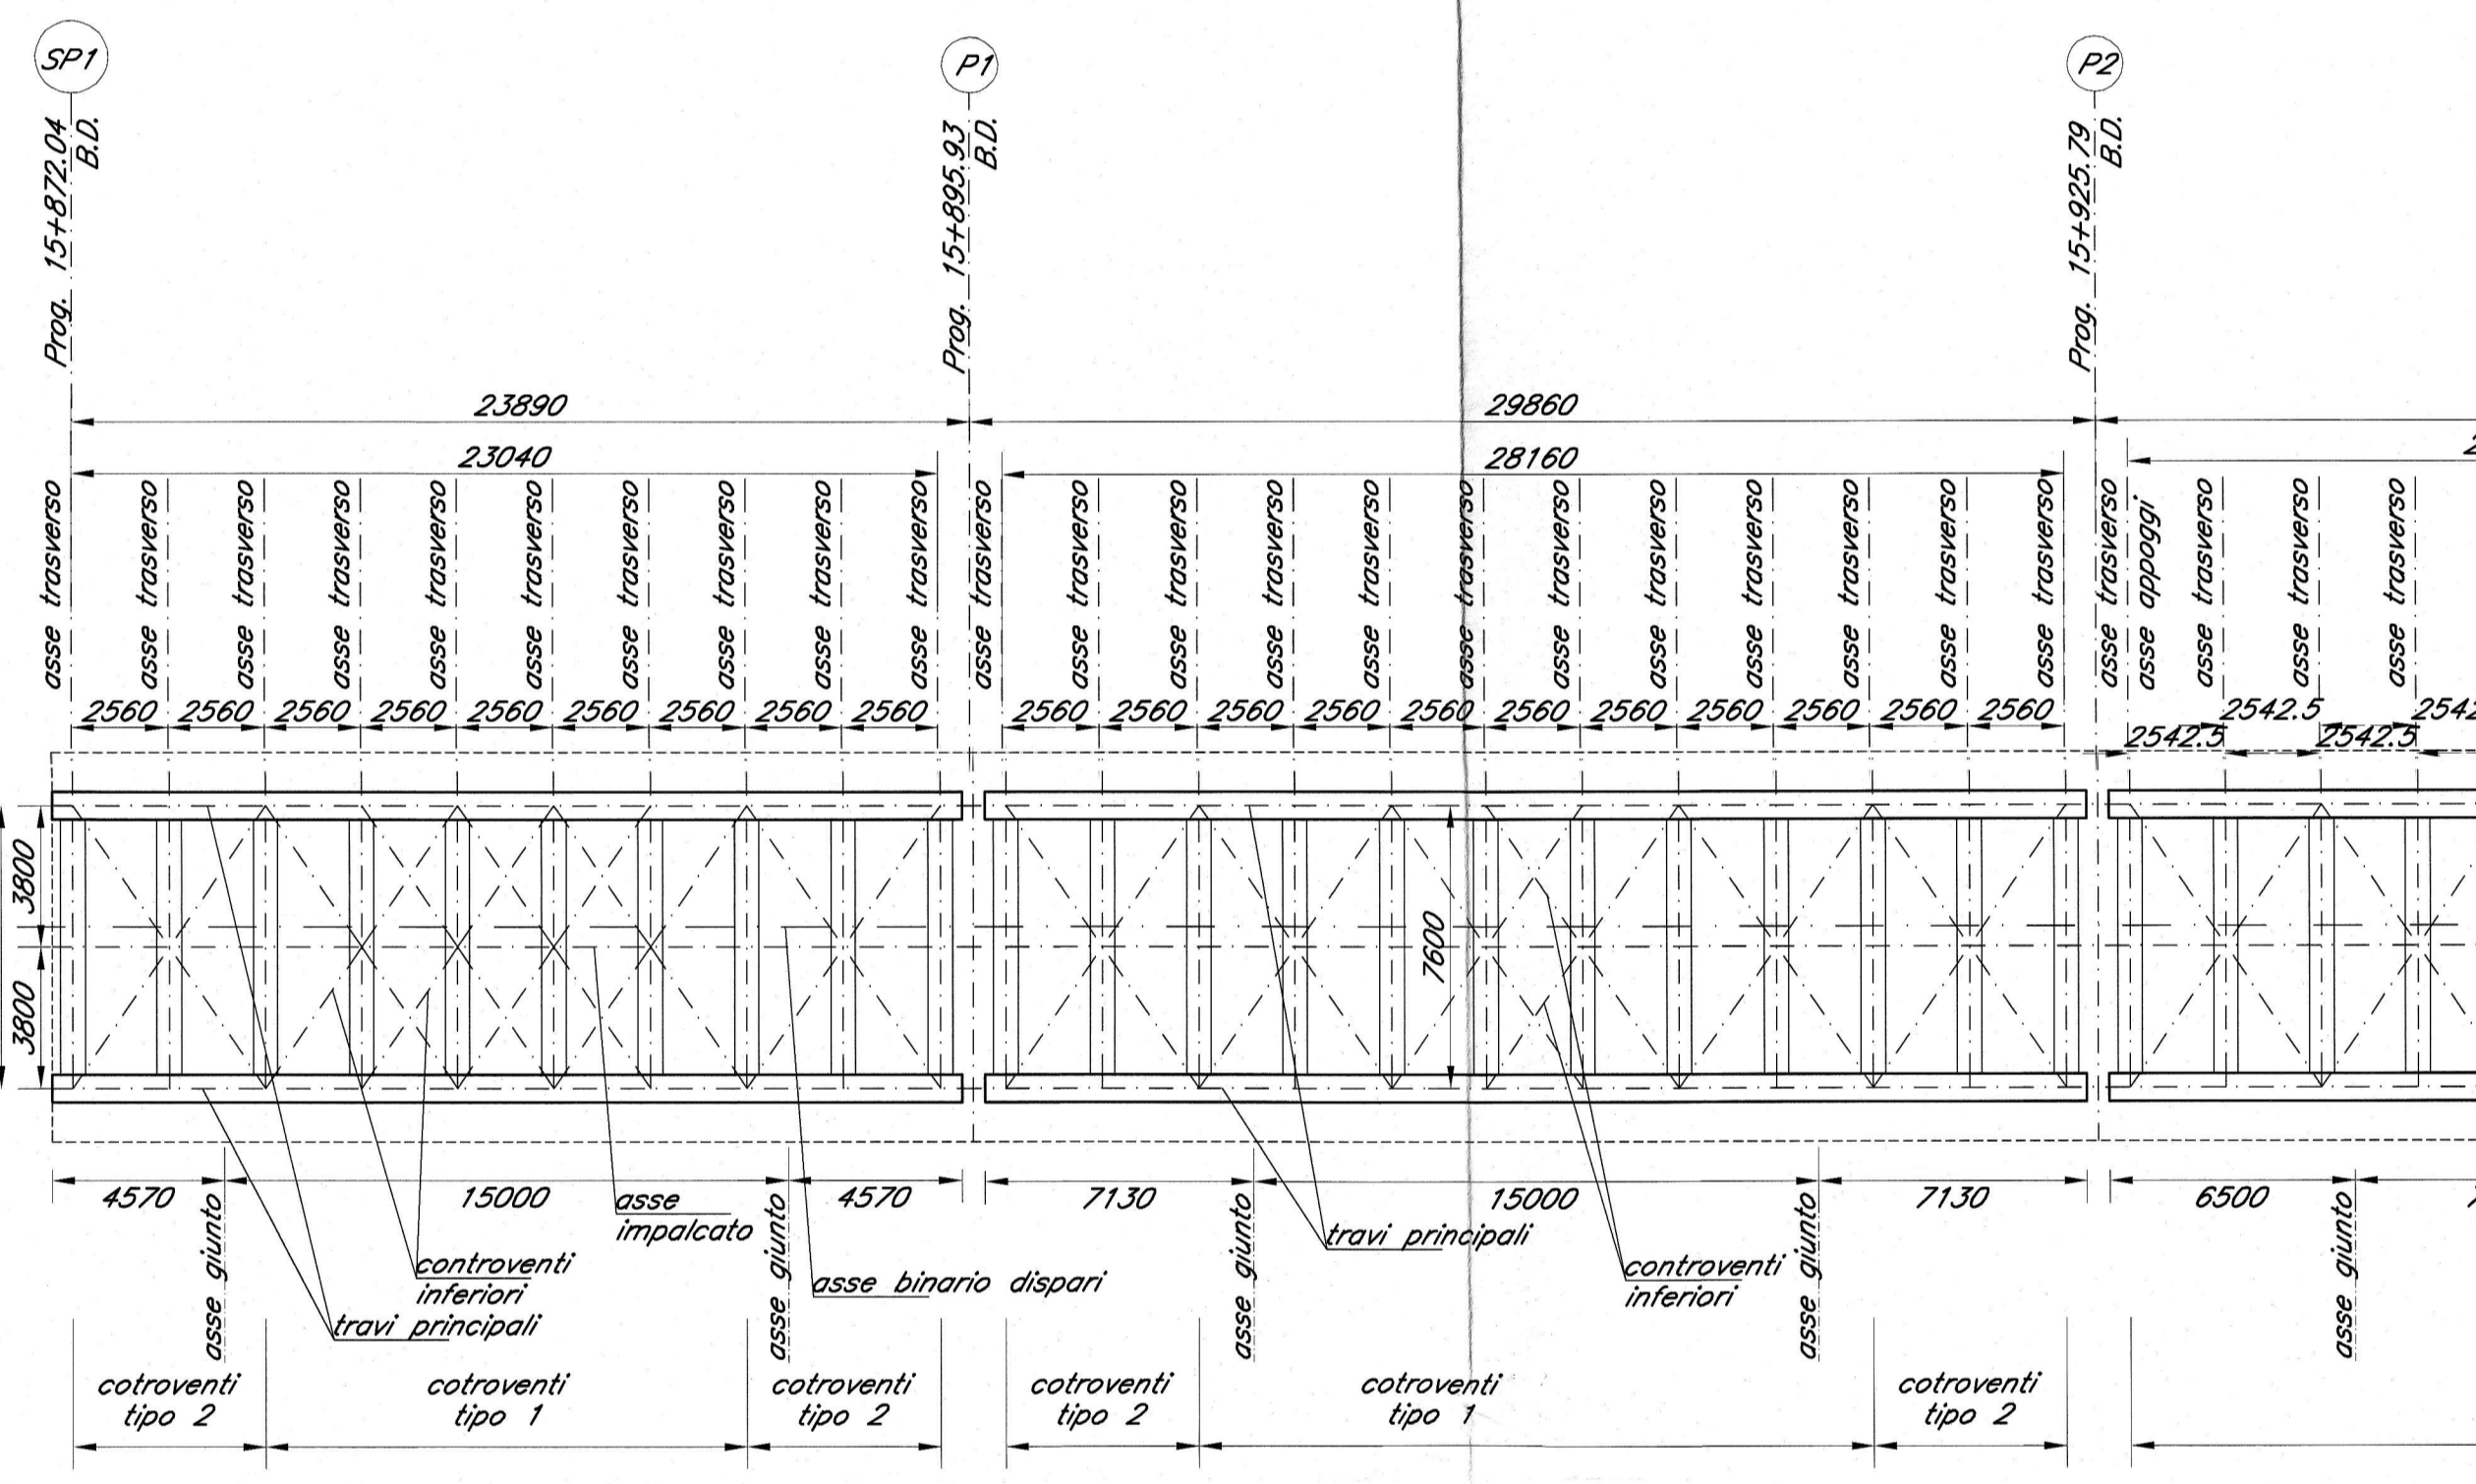


PROSPETTO LONGITUDINALE

Scala 1:200

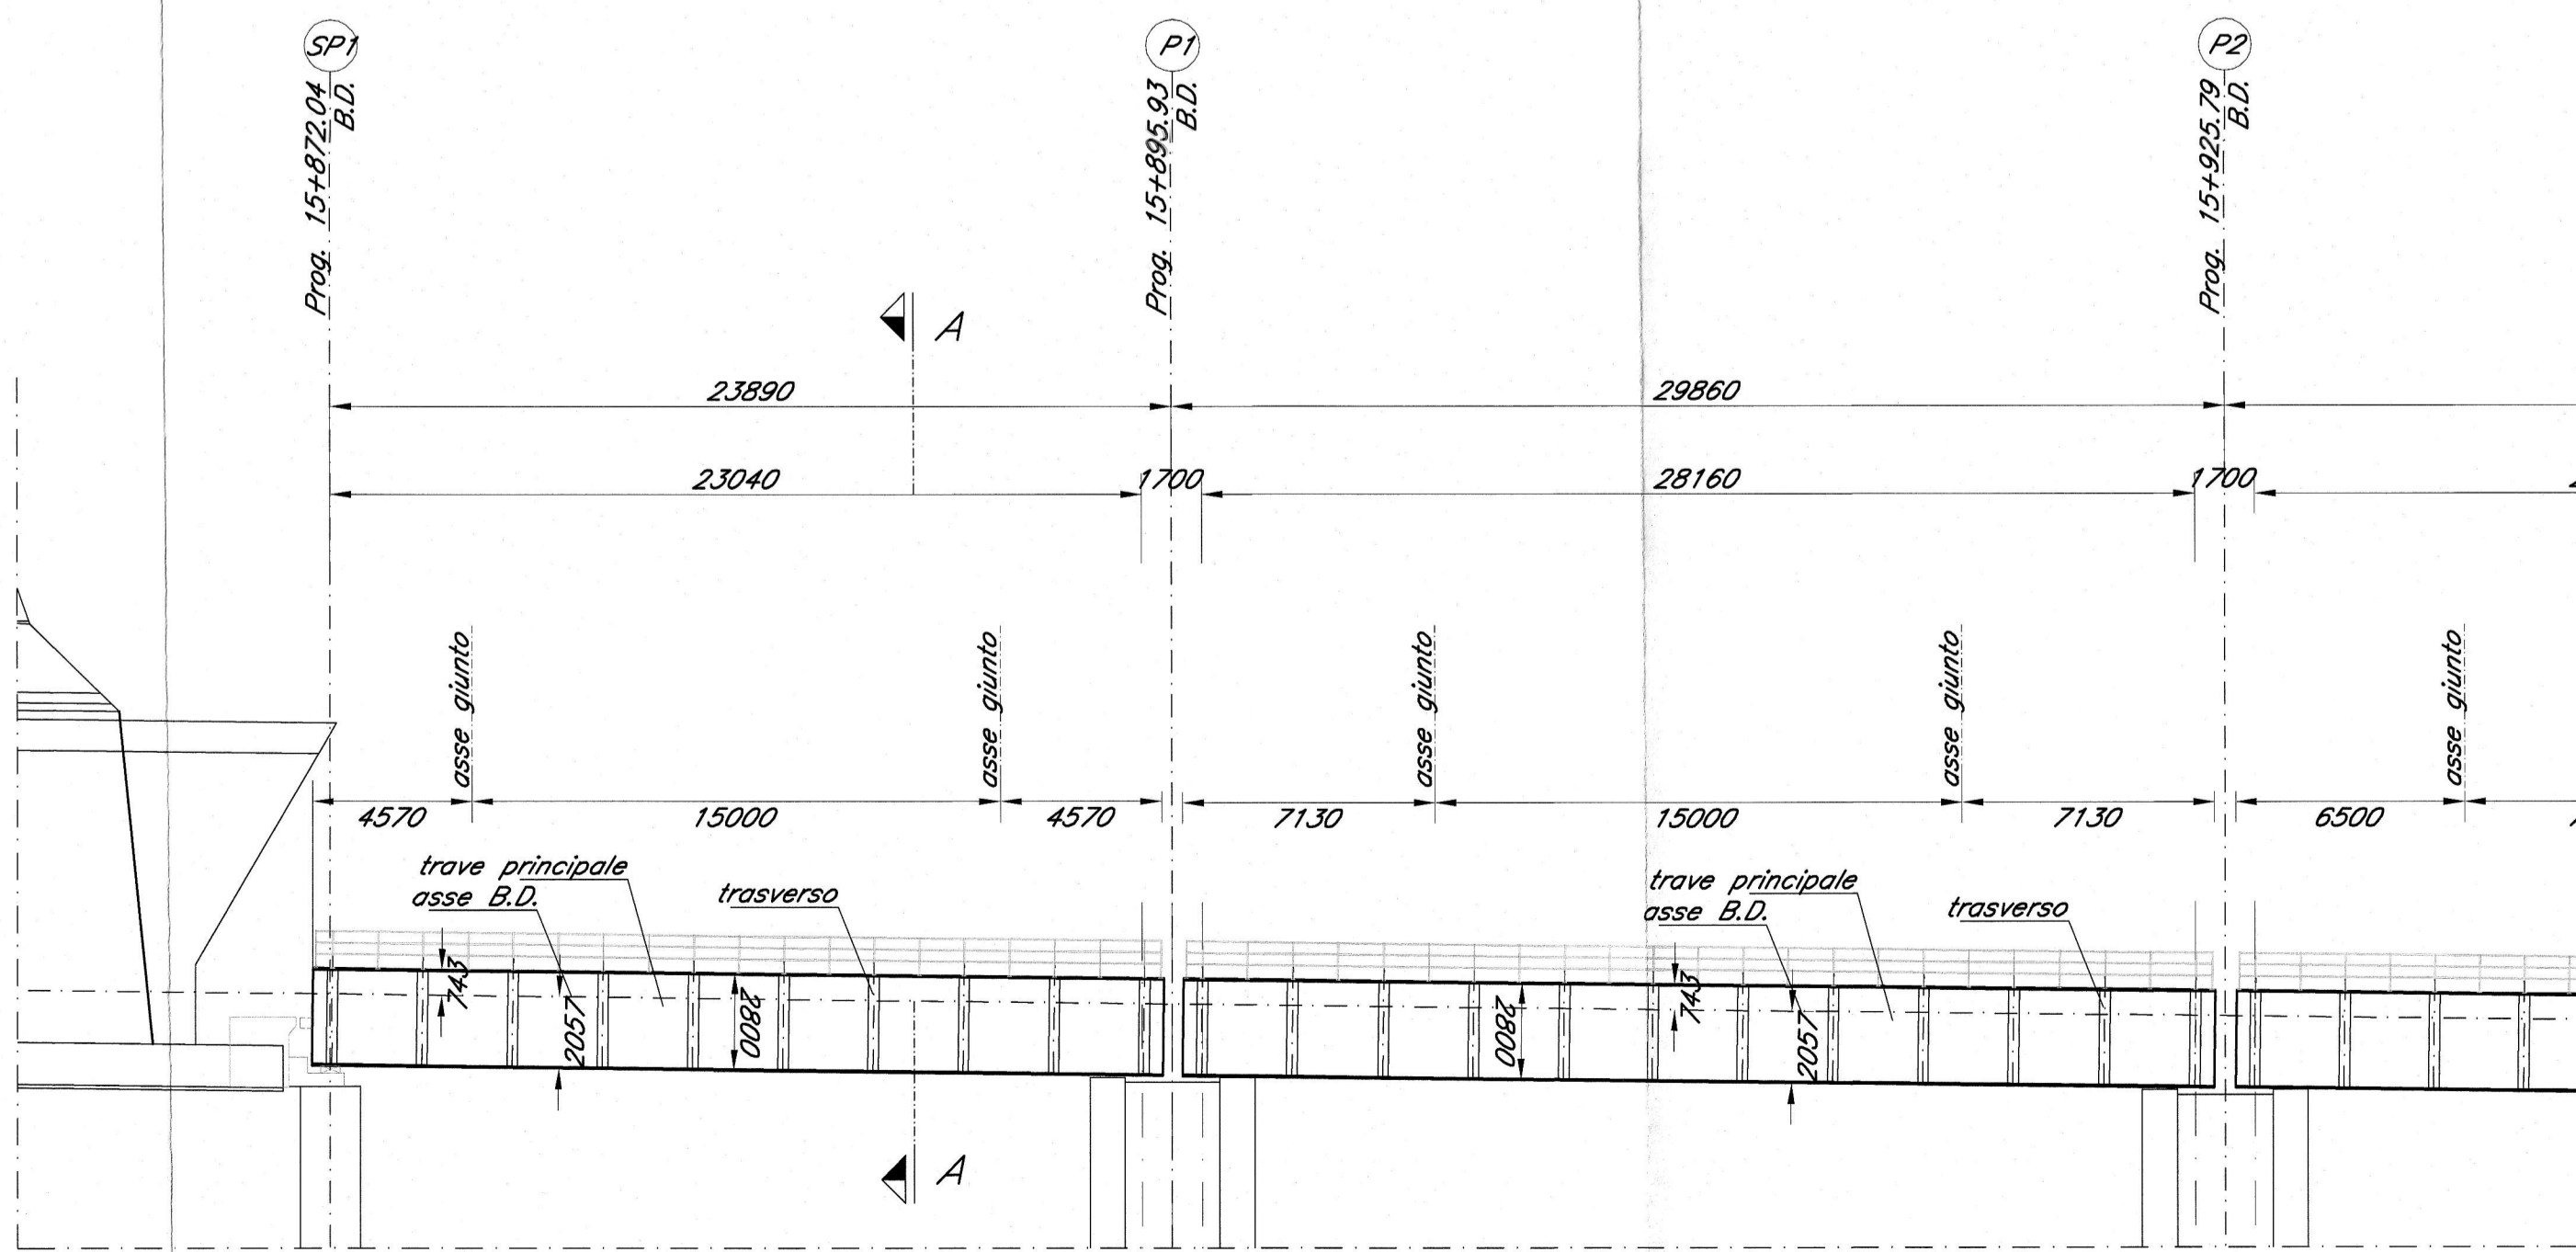


PIANTA IMPALCATO

Scala 1:200

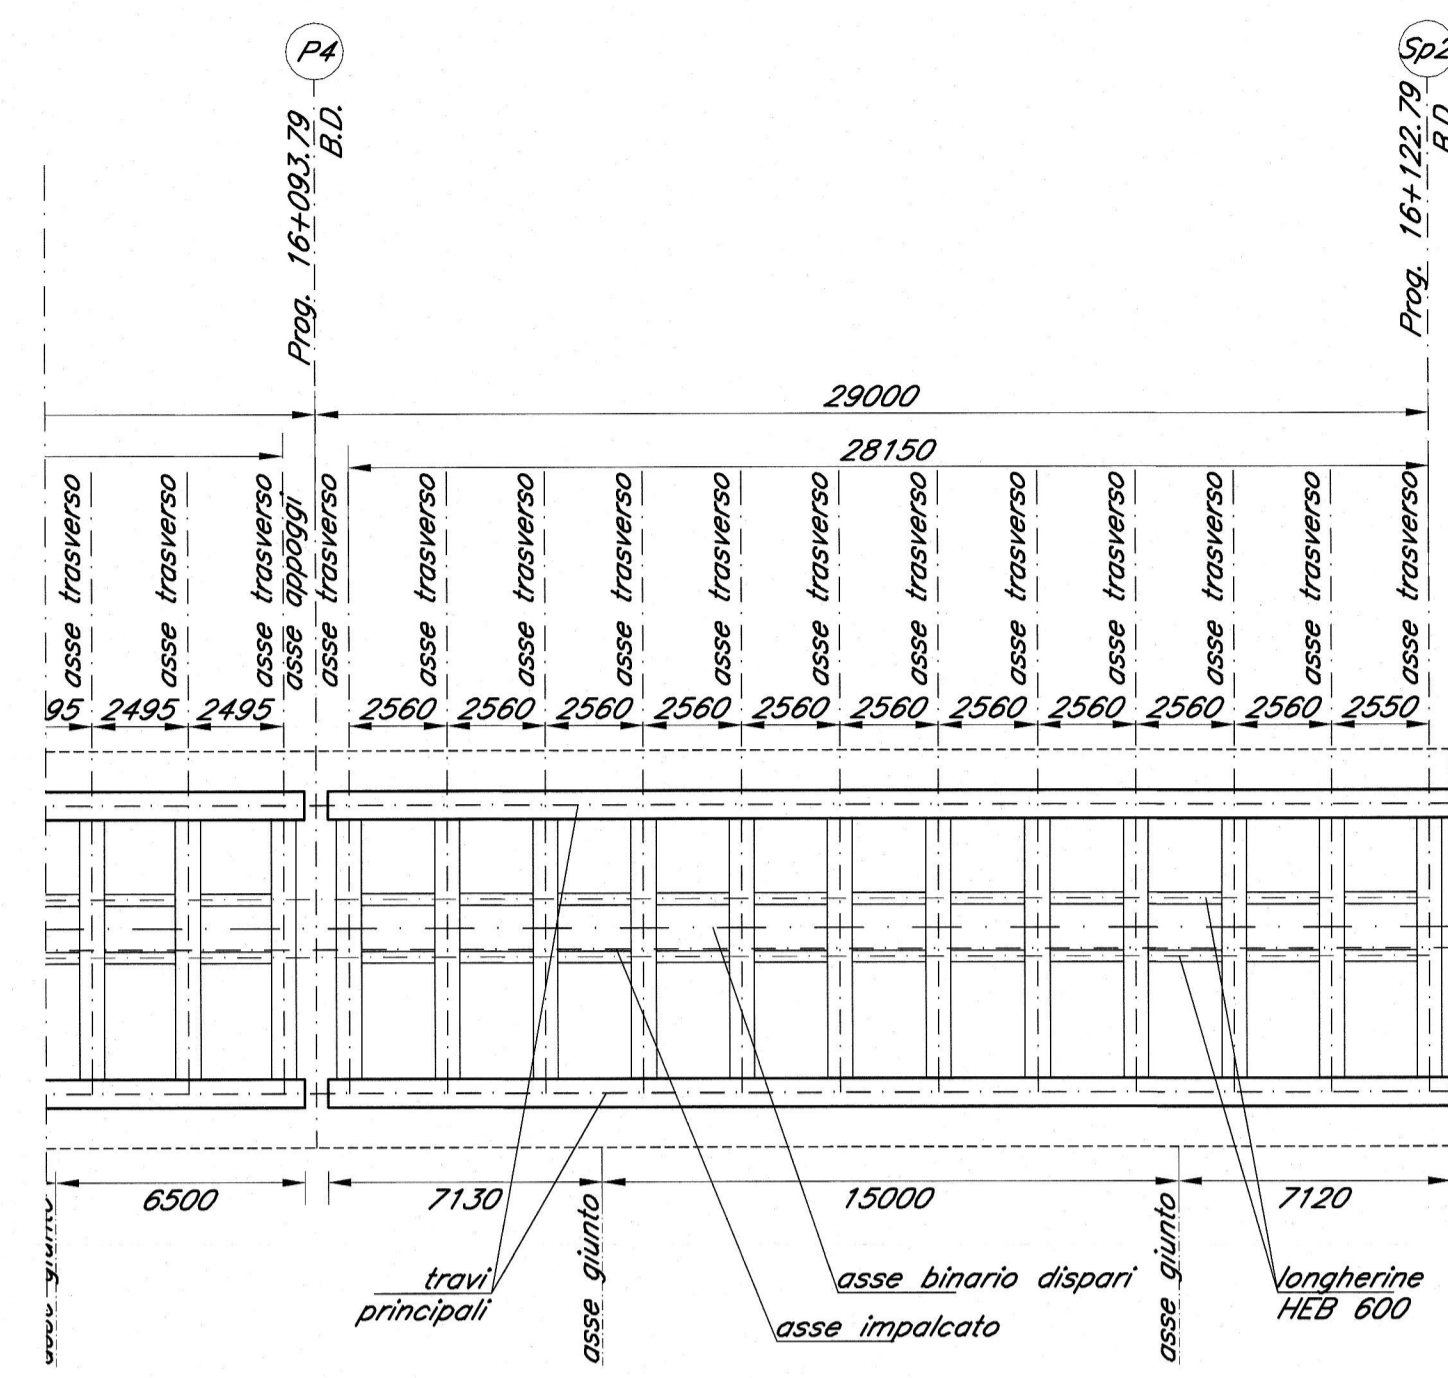


PIANTA SCHEMA CONTROVENTI

Scala 1:200

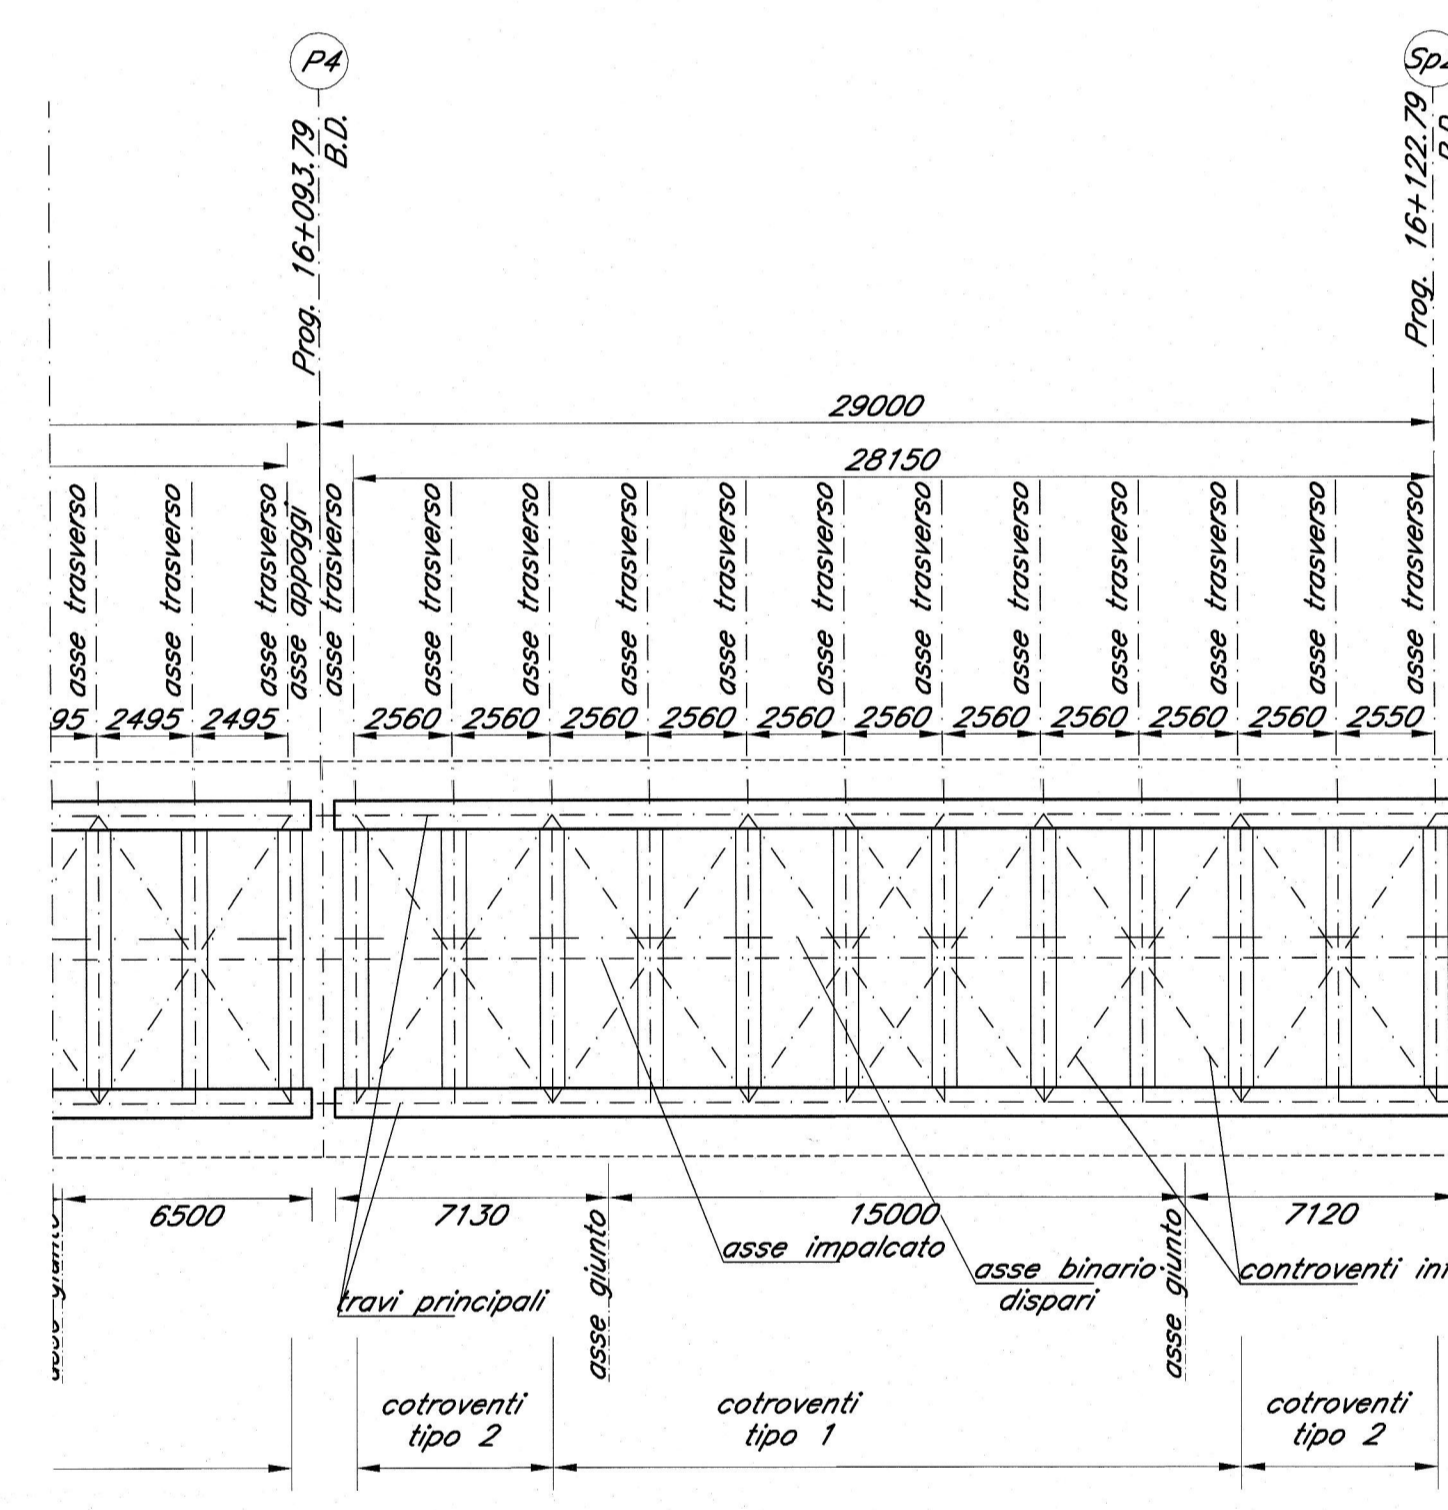


PROSPETTO LONGITUDINALE

Scala 1:200

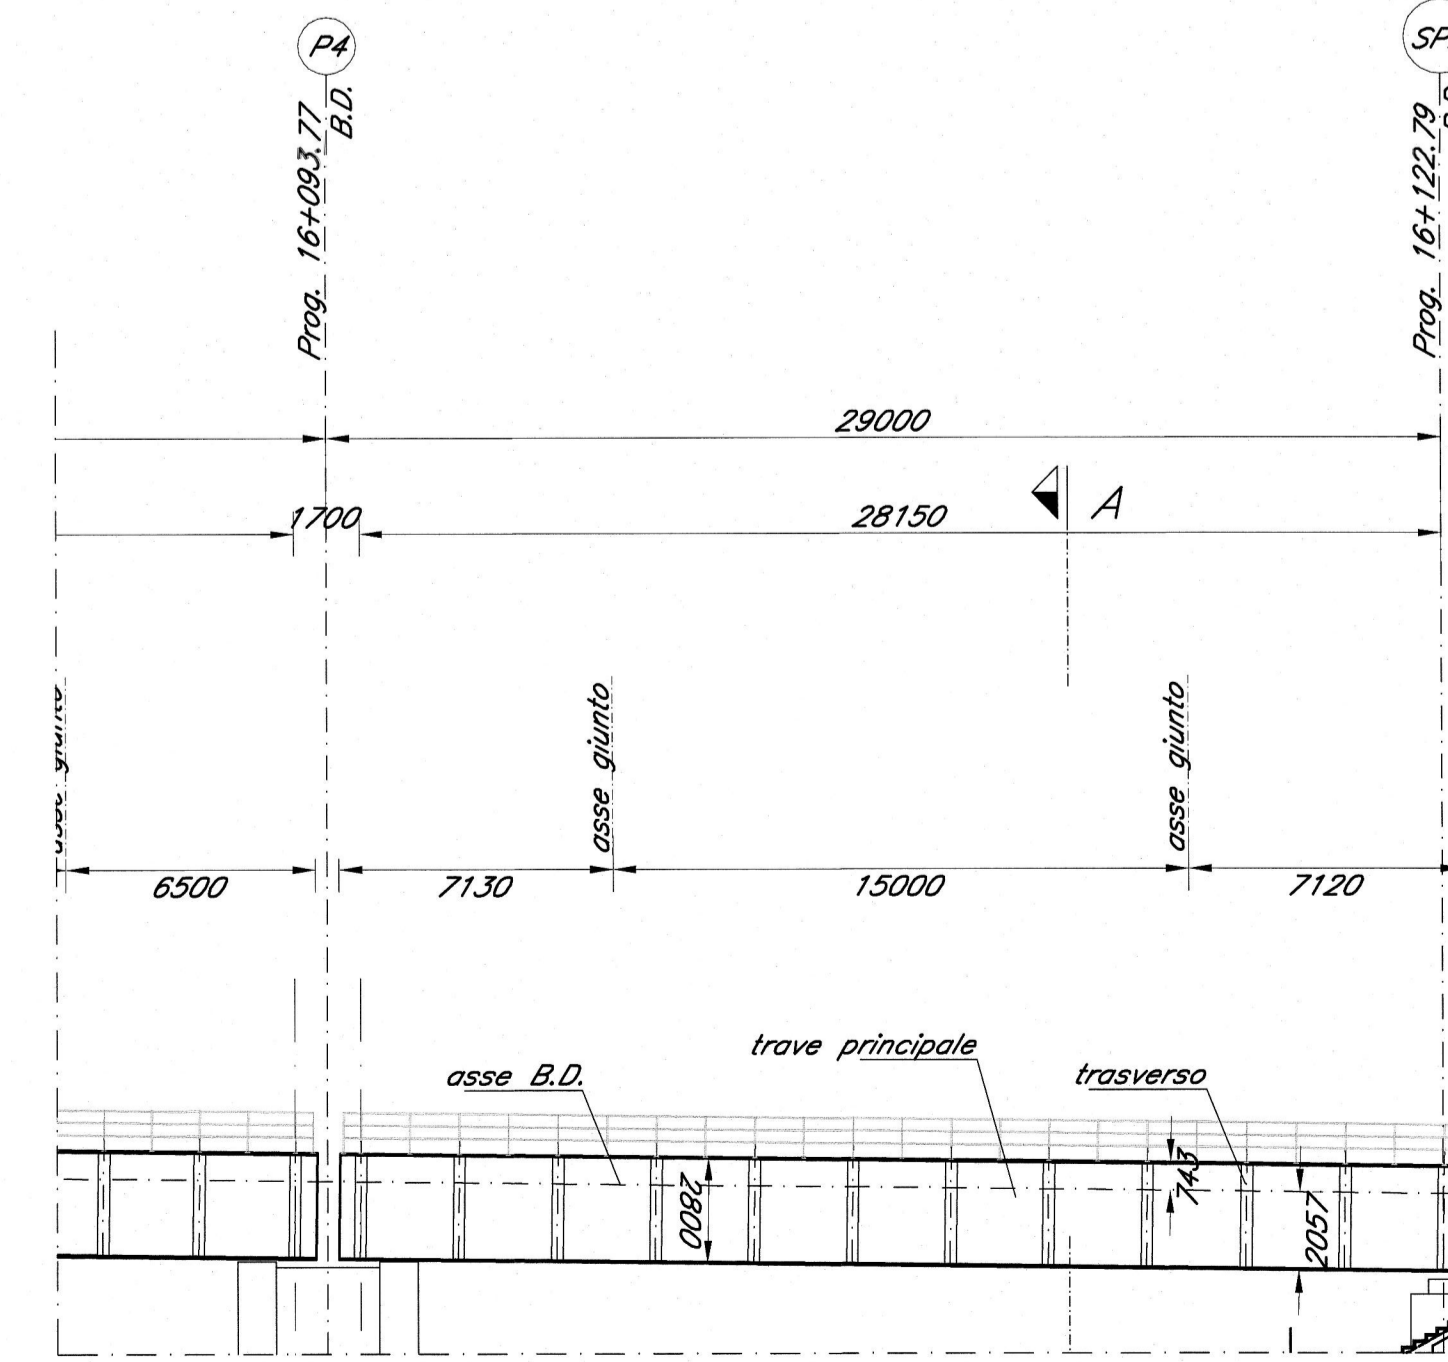

SEZIONE TRASVERSALE A-A

Scala 1:50

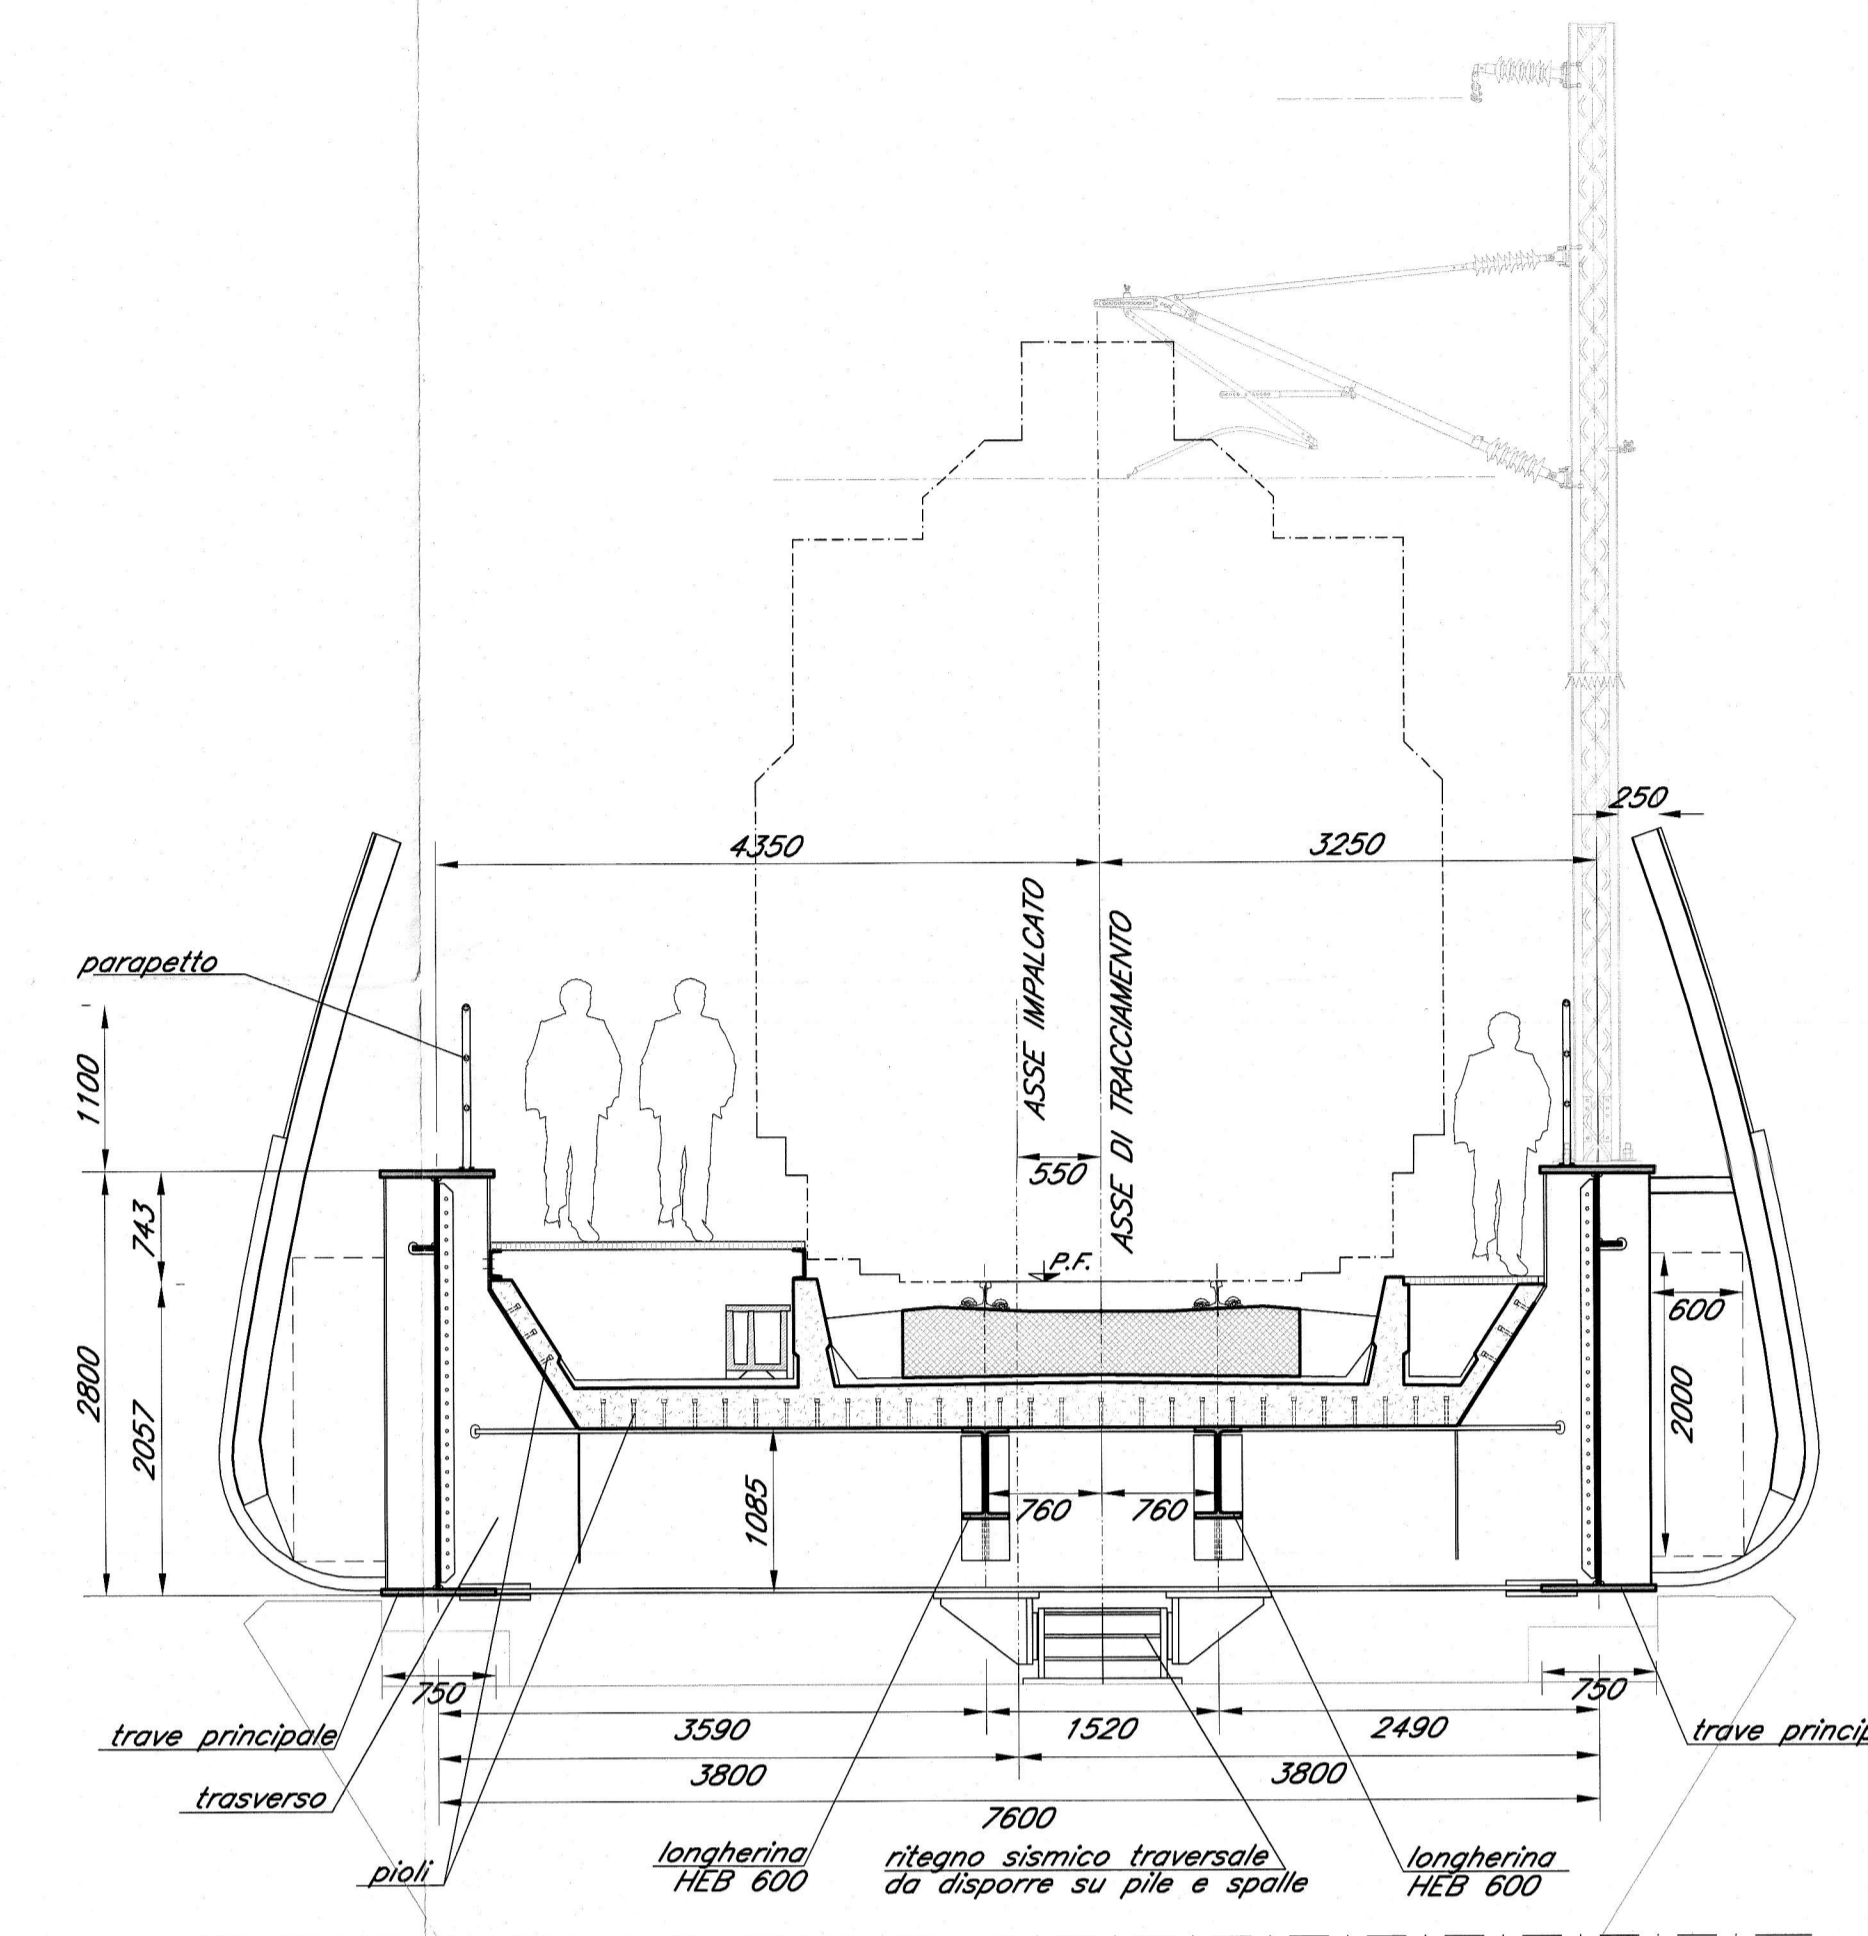

— NOTA BENE —
Per le prescrizioni e i materiali vedi tavola: IBL110009DM10000001

COMMITTENTE: **RFI** RETE FERROVIARIA ITALIANA GRUPPO FERROVIE DELLO STATO ITALIANE

PROGETTAZIONE: **ITALFERR** GRUPPO FERROVIE DELLO STATO ITALIANE

INFRASTRUTTURE FERROVIARIE STRATEGICHE DEFINITE DALLA LEGGE OBIETTIVO N. 443/01 e s.m.i

Progetto cofinanziato dalla Unione Europea CUP: J84F0400000001

U.O. STRUTTURE

PROGETTO DEFINITIVO

ASSE FERROVIARIO MONACO - VERONA

ACCESSO SUD ALLA GALLERIA DI BASE DEL BRENNERO QUADRUPPLICAMENTO DELLA LINEA FORTEZZA - VERONA

LOTTO 1: FORTEZZA - PONTE GARDENA

PONTE SUL FIUME ISARCO

VIADOTTO BINARIO DISPARI

CARPENTERIA METALLICA - CAMPATE D'APPROCCIO INQUADRAMENTO

SCALA: 1:200

COMMESSA LOTTO FASE ENTE TIPO DOC. OPERA/DISCIPLINA Progr. REV.

IBL1	10	D	09	B9	V10200	002	A
------	----	---	----	----	--------	-----	---

Rev.	Descrizione	Redatto	Data	Verificato	Data	Approvato	Data	Autore/Disegnato/Verificato
A	Emissione Esecutiva	G. Grimaldi	MARZO 2013	F. Basso	MARZO 2013	G. Grimaldi	MARZO 2013	A. Vizzoli

Stampato dal Servizio di Progettazione ITA PERMIS/SP/ALBA S.F.I.

Stampato dal Servizio di Progettazione ITA PERMIS/SP/ALBA S.F.I.