


FASE 1

Scala 1:100

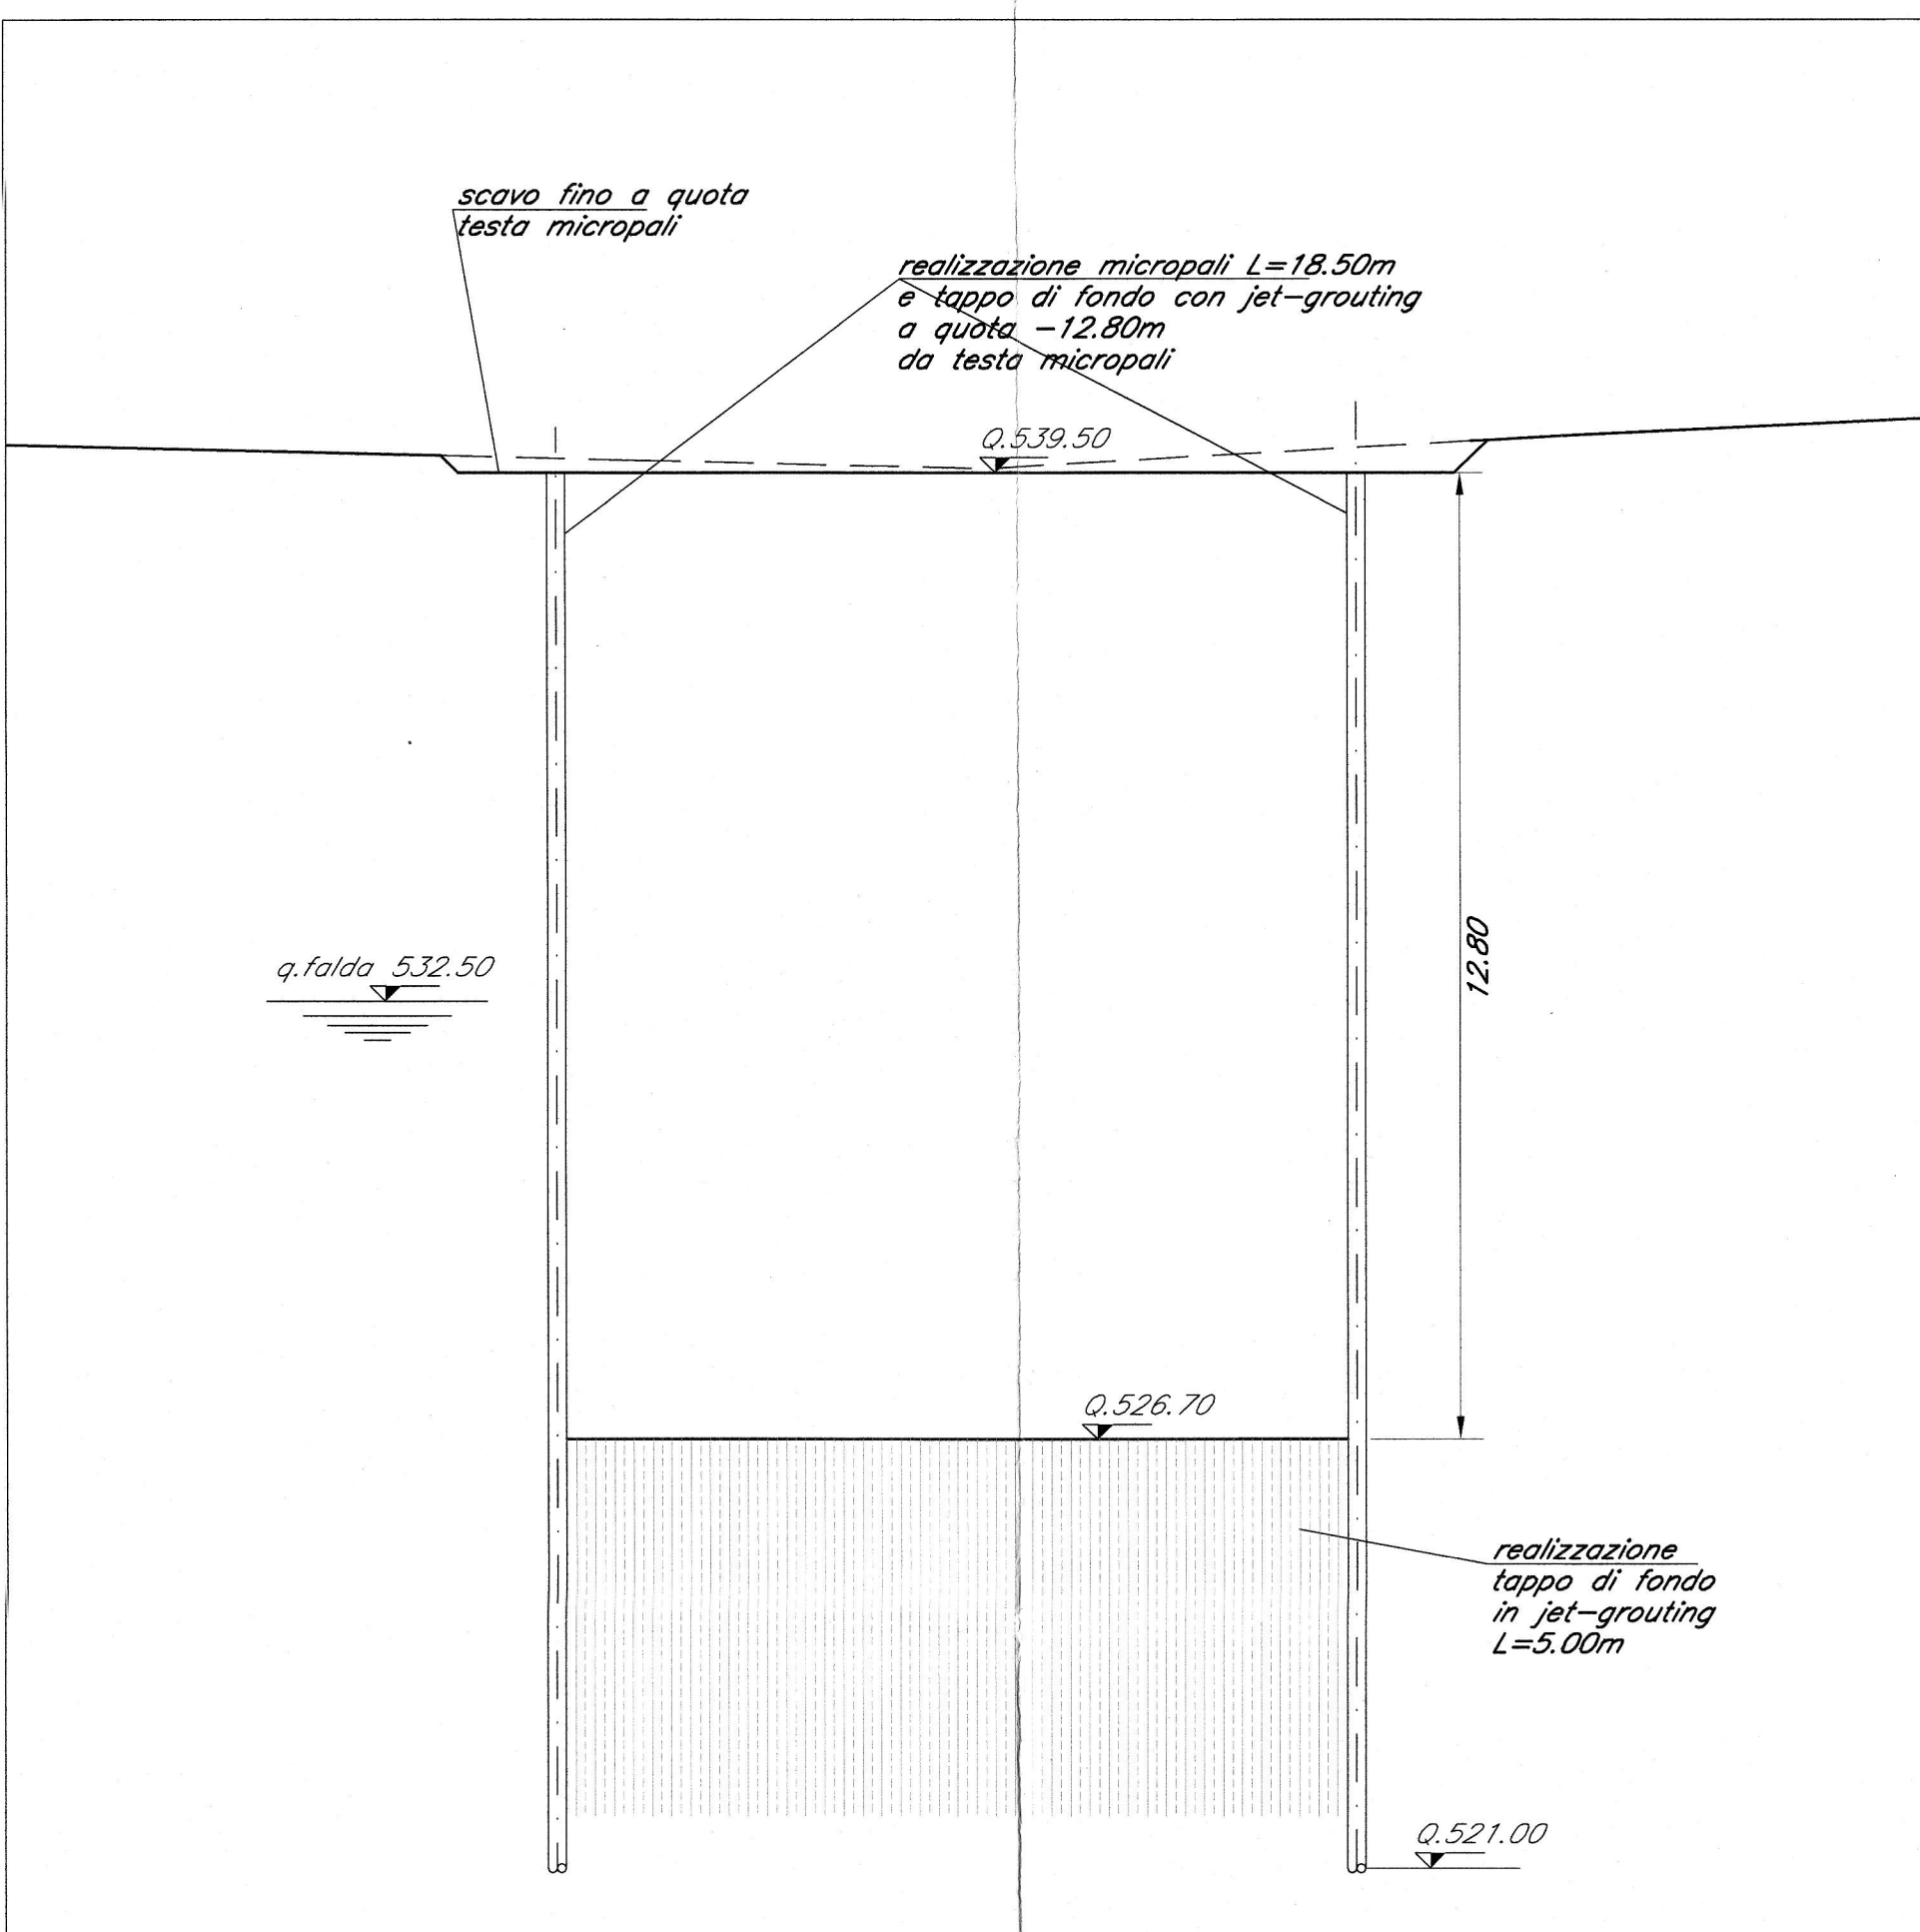


FASE 1:

- Scavo per realizzazione dei micropali
- Realizzazione micropali H=18.50m
- Realizzazione del tappo di fondo in Jet-grouting L=5.00m a quota -12.80 da testa micropali

FASE 2

Scala 1:100

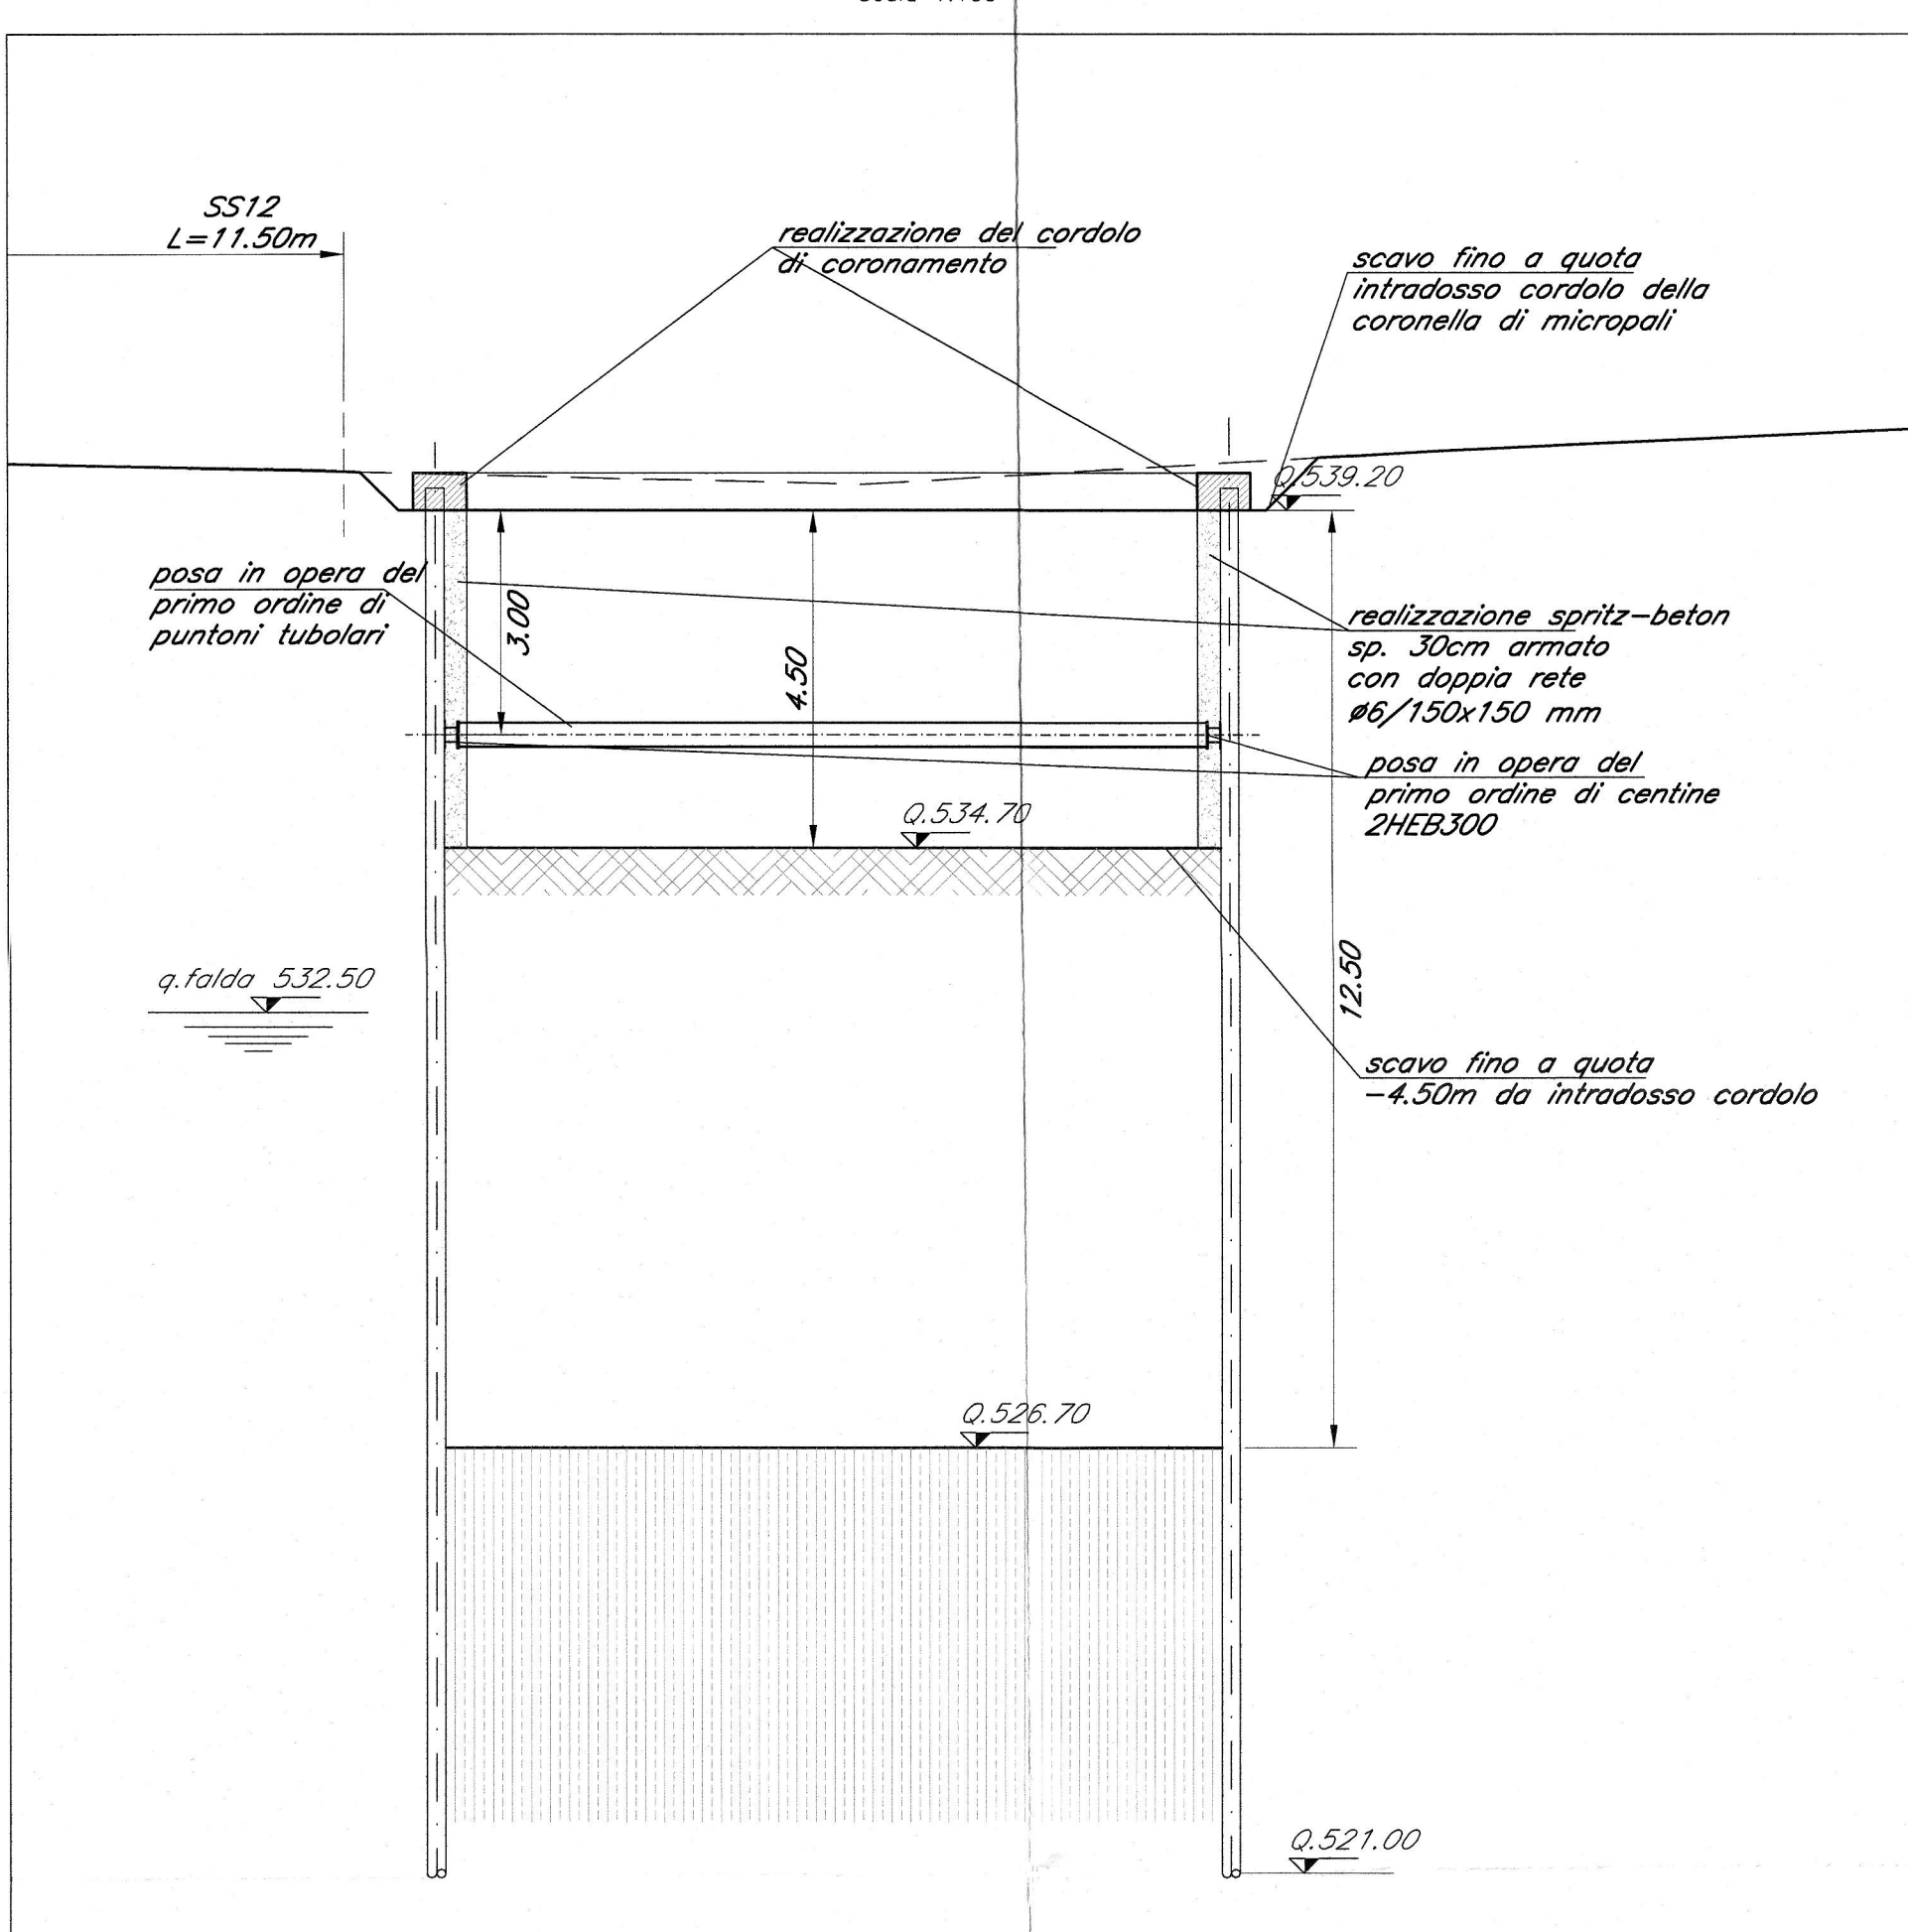


FASE 2:

- Scavo fino a quota intradasso cordolo micropali
- Realizzazione cordolo di coronamento
- Scavo all'interno del pozzo fino a quota -4.50m da intradasso cordolo
- Realizzazione primo ordine di centine costituito da 2HEB300 poste a -3.00m da intradasso cordolo (vedi elaborato specifico)
- Posa in opera del primo ordine di puntoni costituito da tubolari 323.9/10 (vedi elaborato specifico)
- Realizzazione parete in spritz-beton s=30cm armato con doppia rete fino a quota fondo scavo-4.50m

FASE 3

Scala 1:100

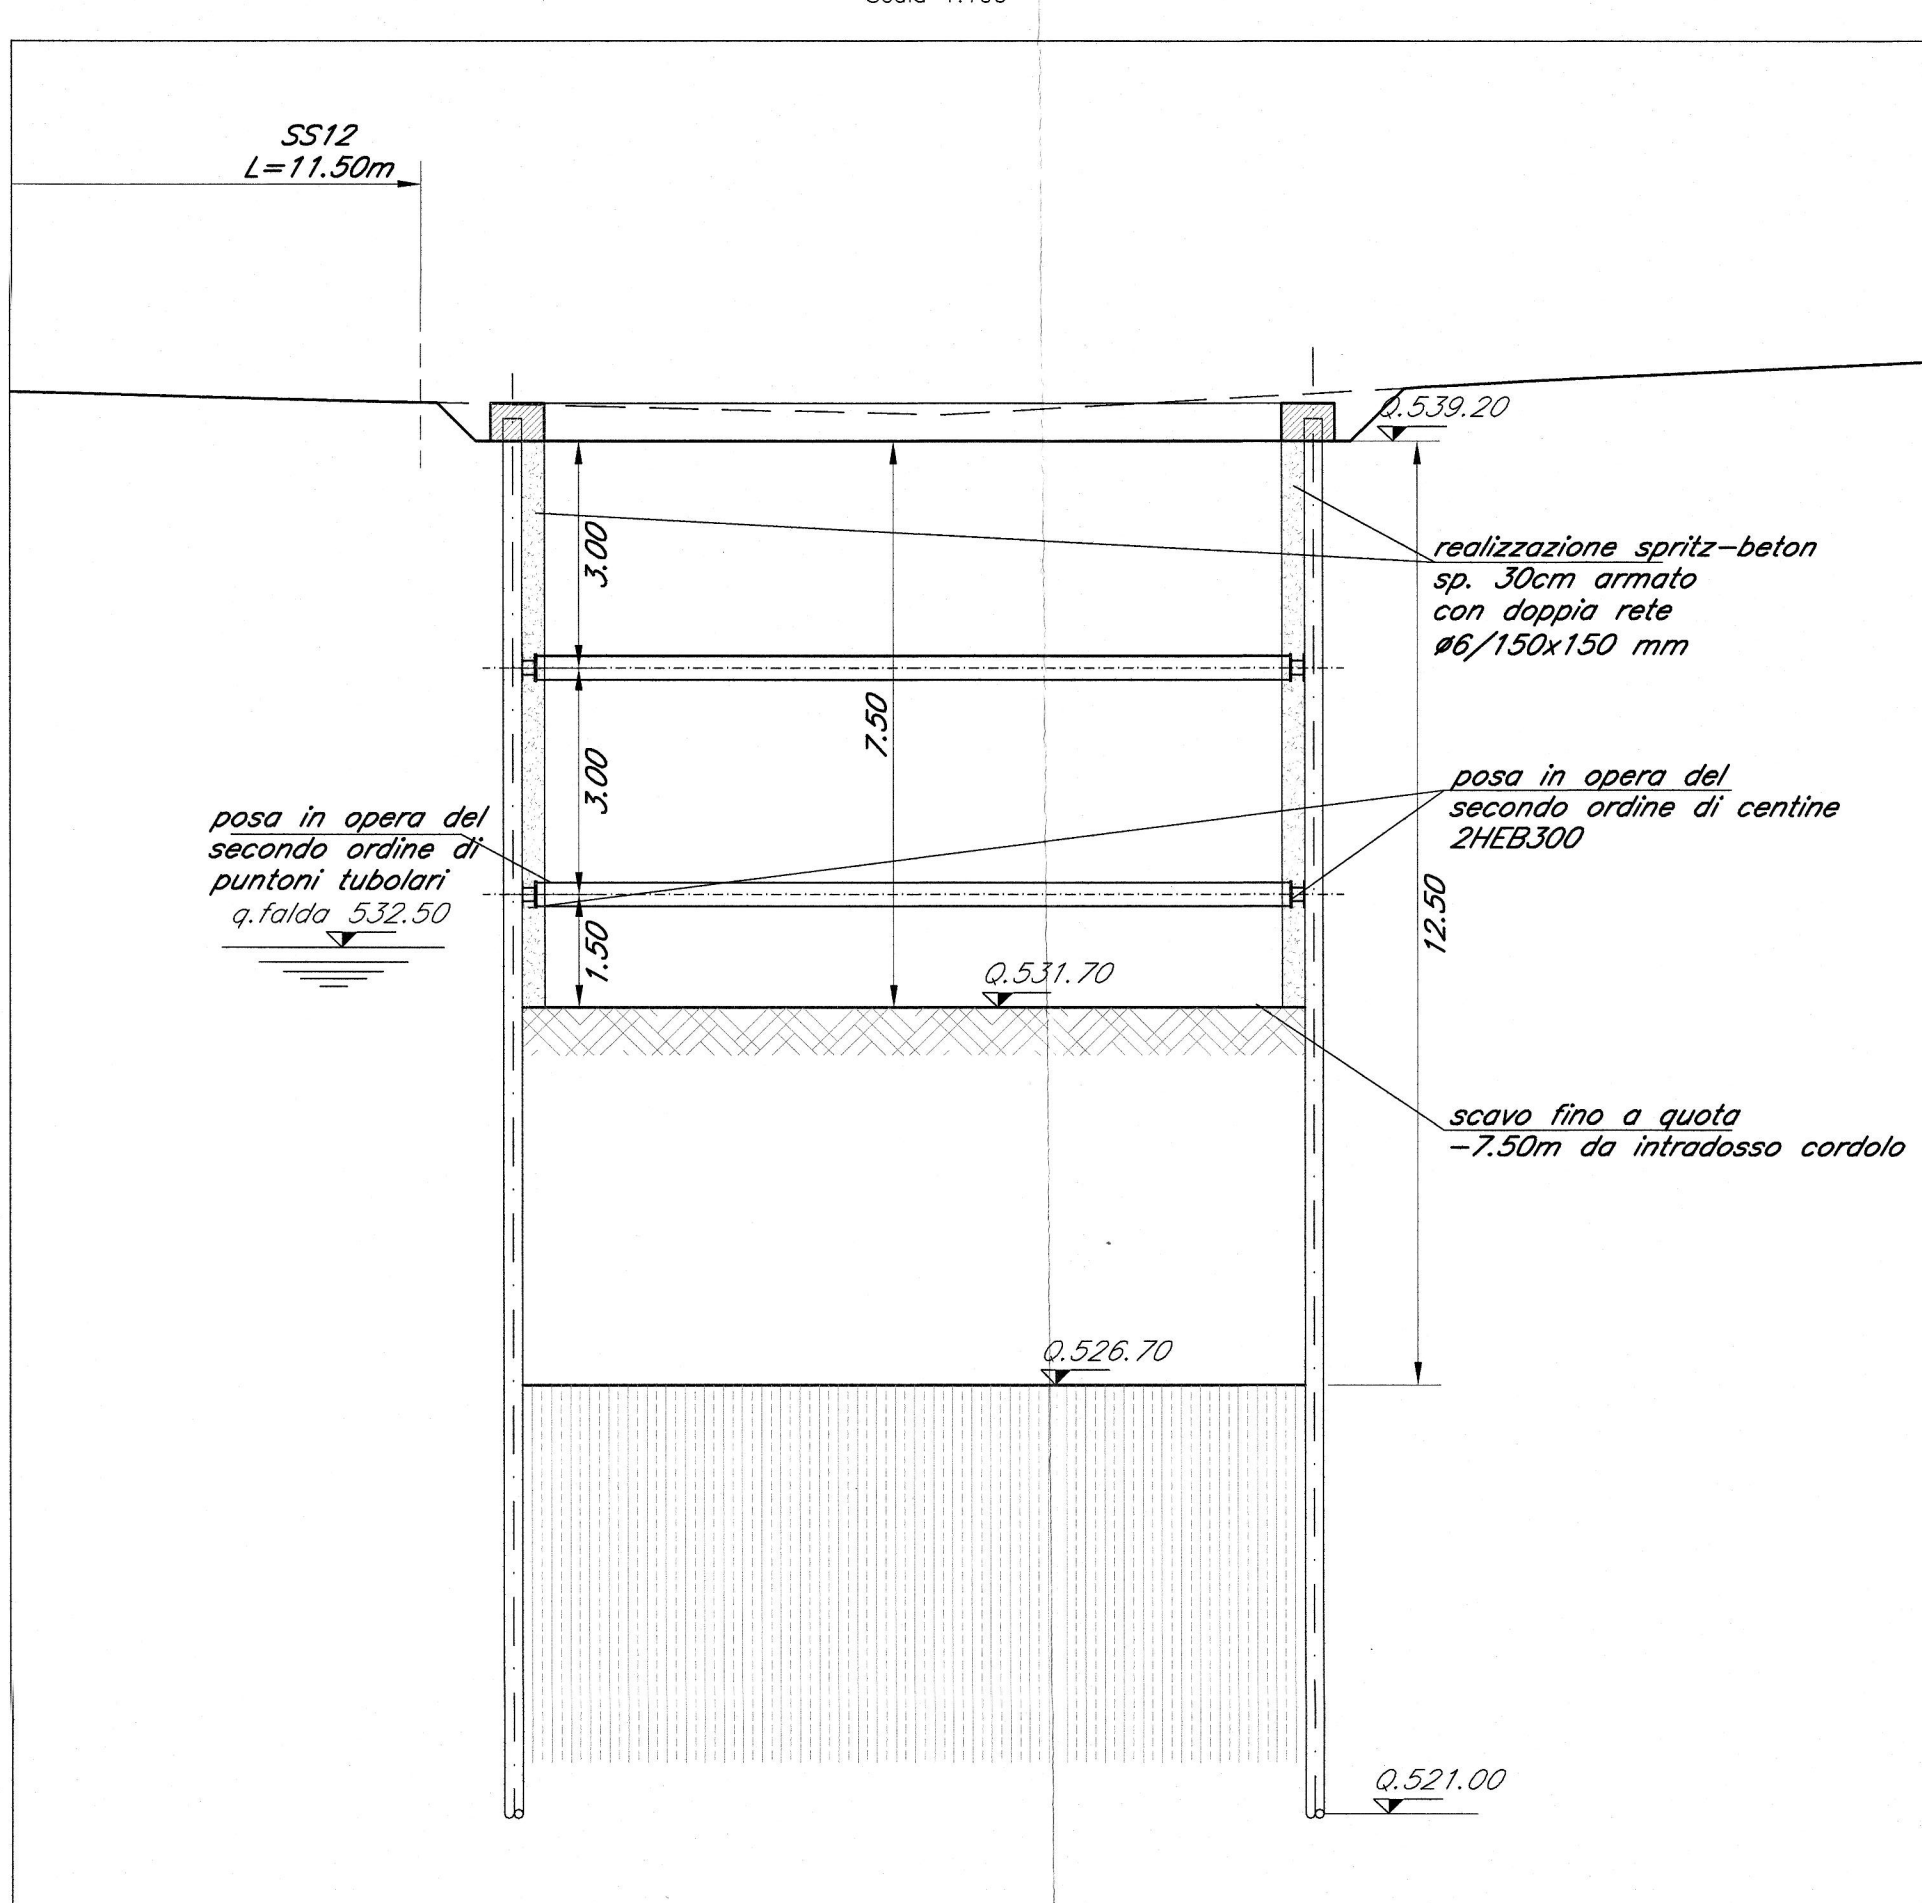


FASE 3:

- Scavo all'interno del pozzo fino a fondo scavo quota -7.50m da intradasso cordolo
- Realizzazione secondo ordine di centine costituito da 2HEB300 poste a -6.00m da intradasso cordolo (vedi elaborato specifico)
- Posa in opera del secondo ordine di puntoni costituito da tubolari 323.9/10 (vedi elaborato specifico)
- Realizzazione parete in spritz-beton s=30cm armato con doppia rete fino a quota fondo scavo-7.50m

FASE 4

Scala 1:100

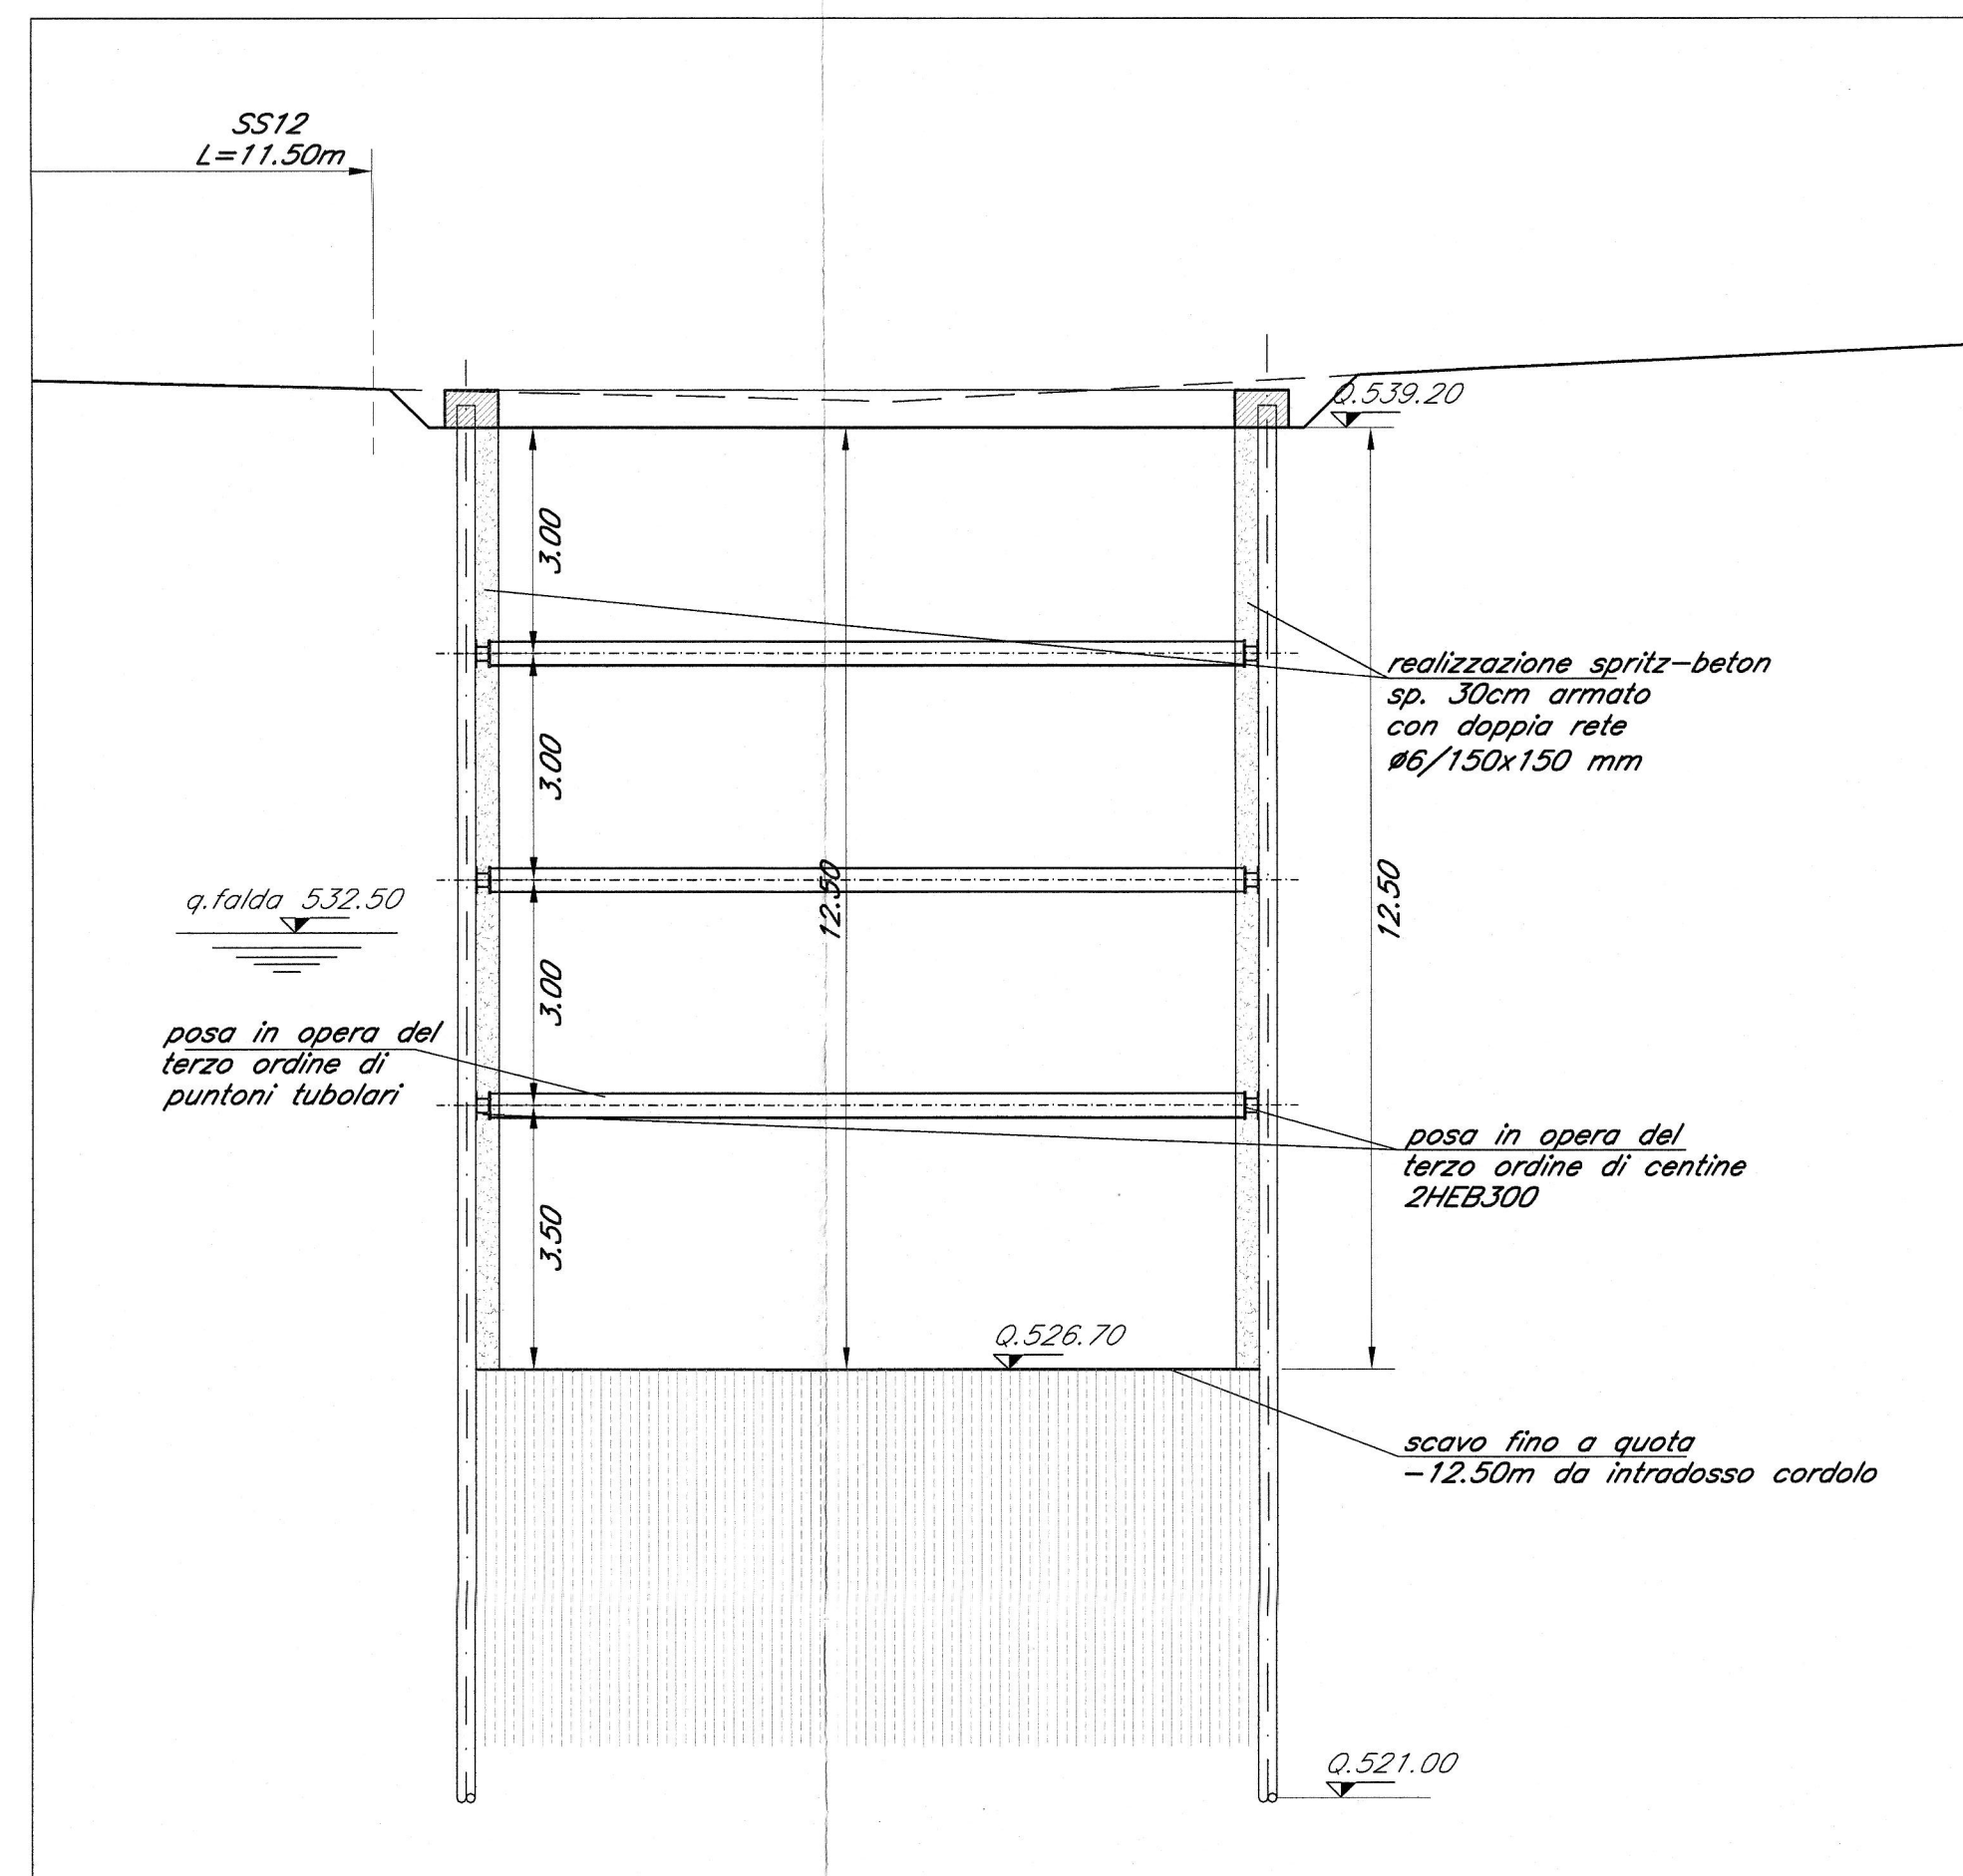


FASE 4:

- Scavo all'interno del pozzo fino a quota -12.50m da intradasso cordolo
- Realizzazione terzo ordine di centine costituito da 2HEB300 poste a -9.00m da intradasso cordolo
- Posa in opera del terzo ordine di puntoni costituito da tubolari 323.9/10
- Realizzazione parete in spritz-beton s=30cm armato con doppia rete fino a quota fondo scavo-12.50m

FASE 5

Scala 1:100

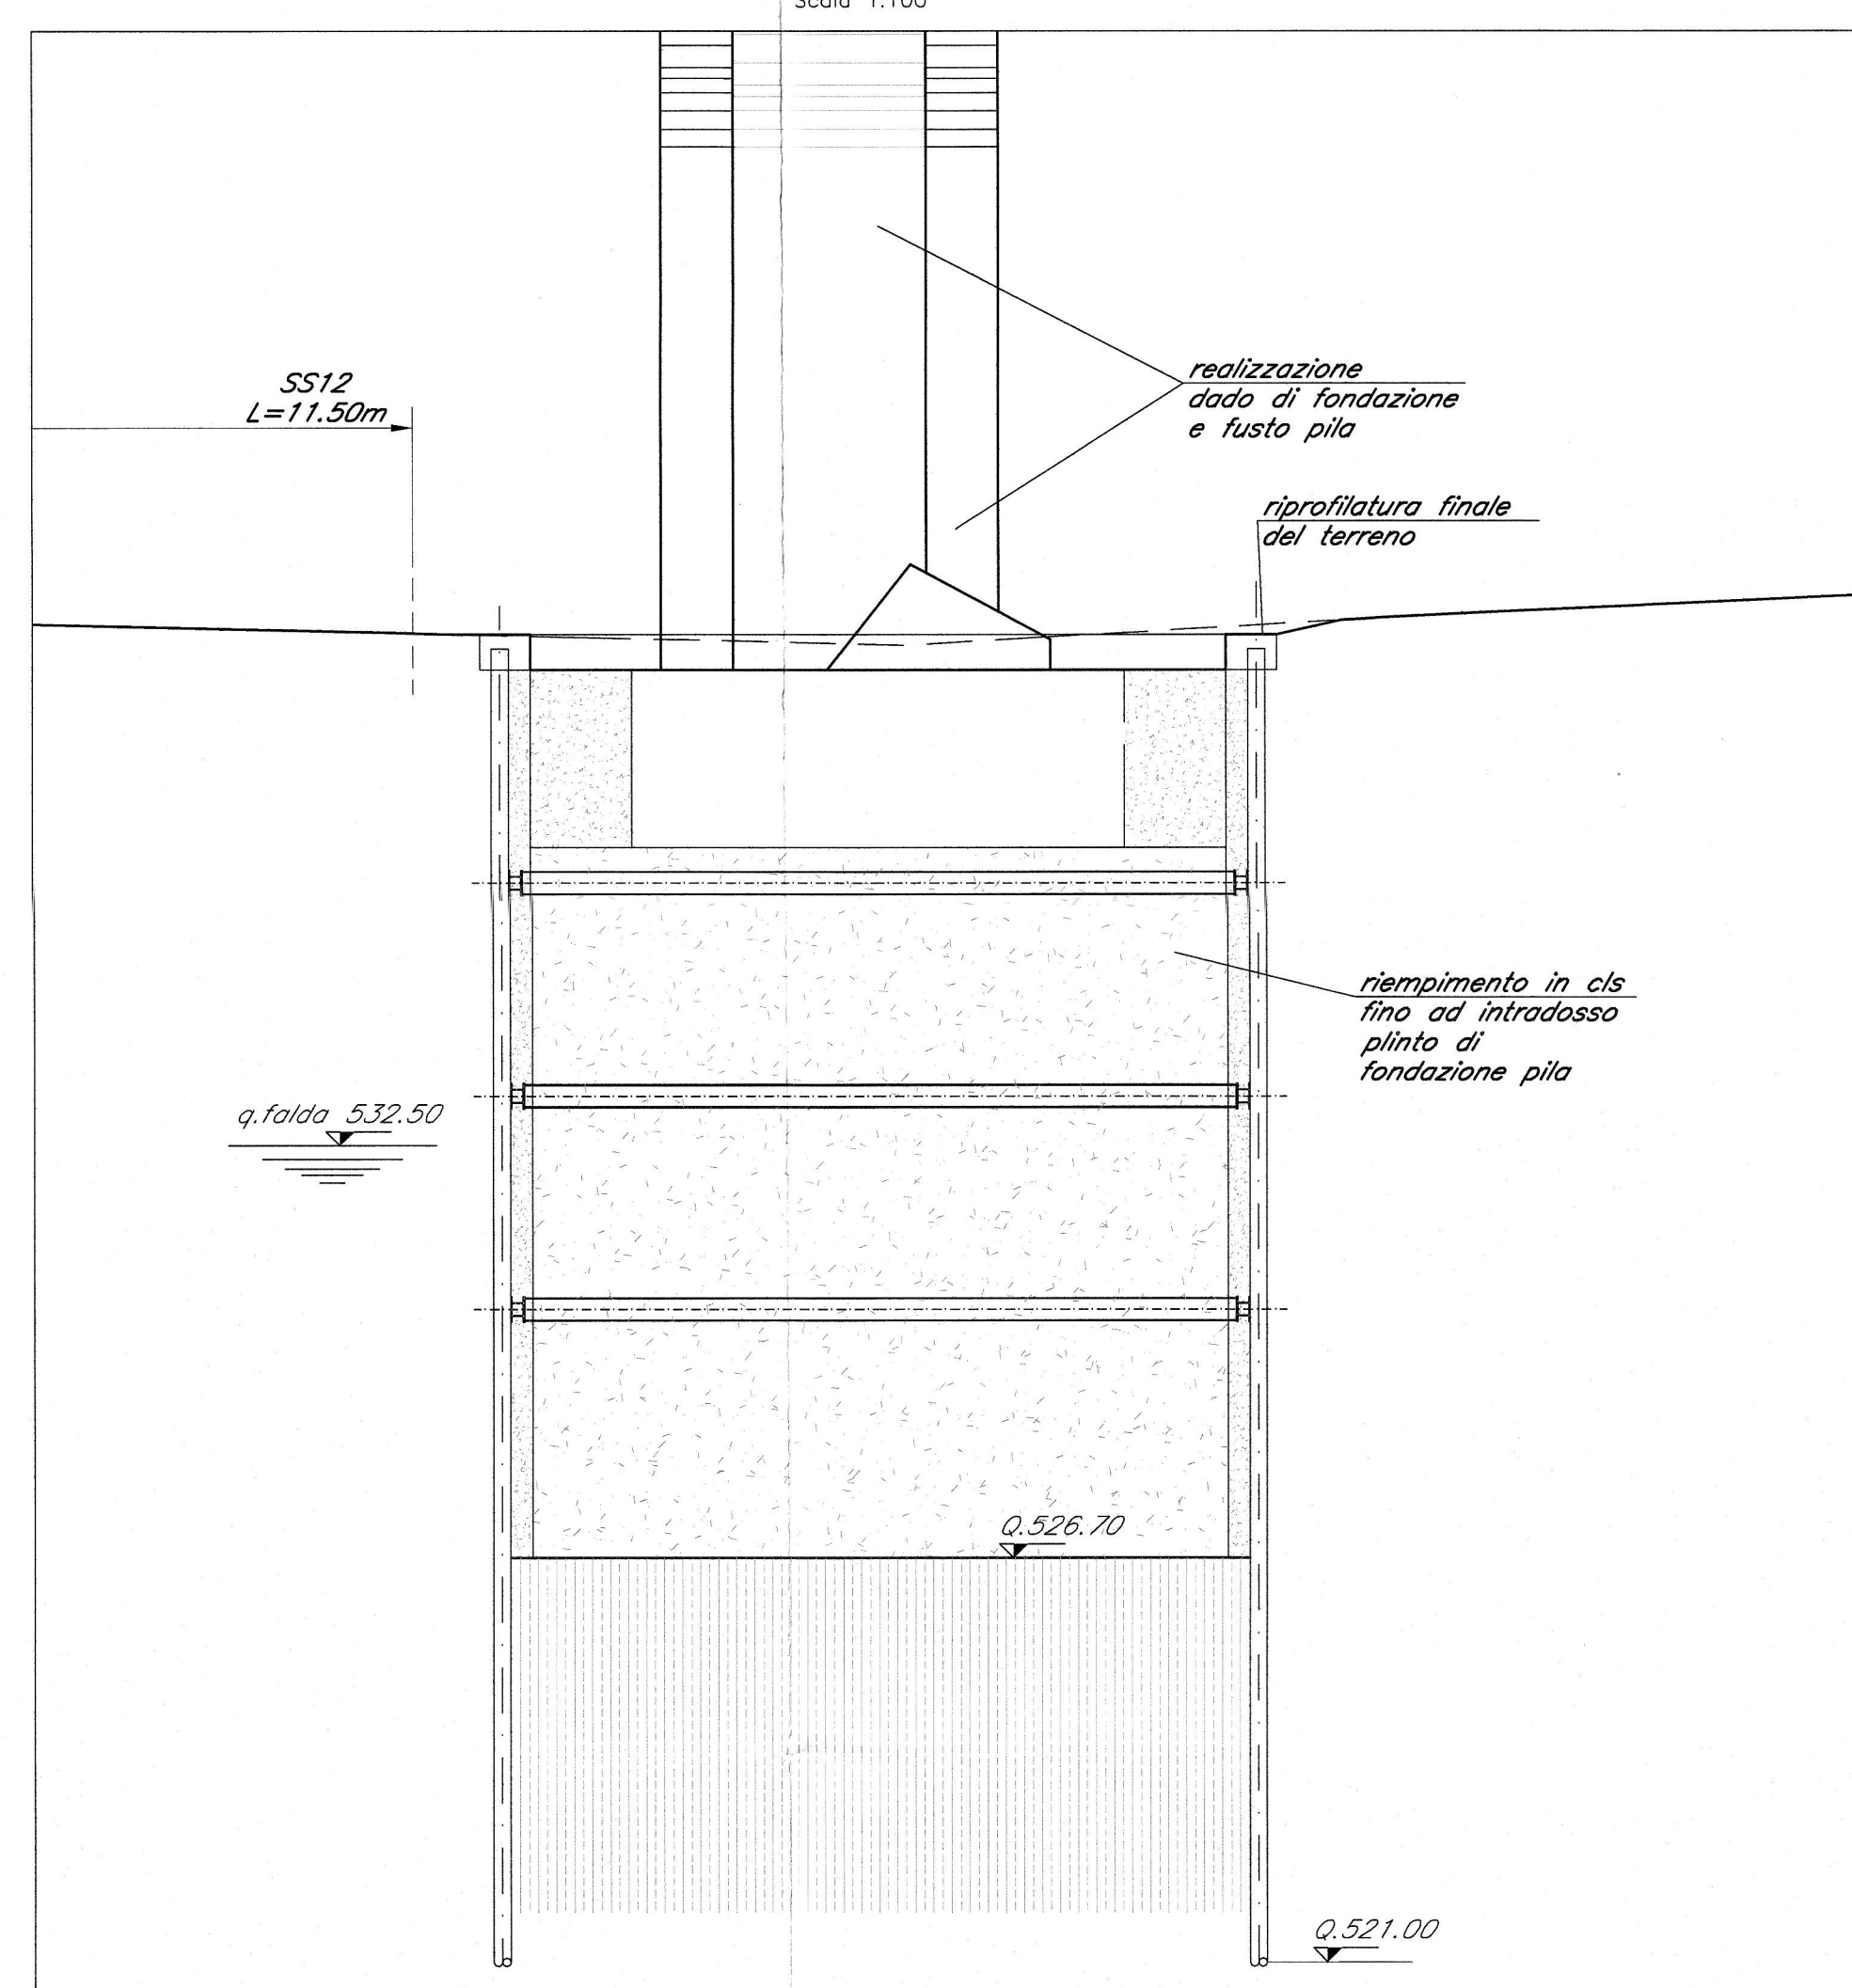

FASE 5:

- Riempimento in cls del pozzo fino a quota intradasso plinto di fondazione pila
- Realizzazione plinto di fondazione e fusto pila
- Riprofilatura terreno come da ante operam

COMMITTENTE:  **RFI**  
RETE FERROVIARIA ITALIANA  
GRUPPO FERROVIE DELLO STATO ITALIANO

PROGETTAZIONE:  **ITALFERR**  
GRUPPO FERROVIE DELLO STATO ITALIANO

**INFRASTRUTTURE FERROVIARIE STRATEGICHE DEFINITE DALLA LEGGE OBIETTIVO N. 443/01 e s.m.i**

Progetto cofinanziato dalla Unione Europea CUP: J04F0400020001

**U.O. STRUTTURE**

**PROGETTO DEFINITIVO**

**ASSE FERROVIARIO MONACO - VERONA**

**ACCESSO SUD ALLA GALLERIA DI BASE DEL BRENNERO QUADRUPPLICAMENTO DELLA LINEA FORTEZZA - VERONA**

**LOTTO 1: FORTEZZA - PONTE GARDENA**

**PONTE SUL FIUME ISARCO**

ELABORATI GENERALI  
FASI REALIZZATIVE POZZO PILA P1 B.P.

SCALA: 1:100

COMMESSA	LOTTO	FASE	ENTE	TIPO DOC.	OPERA/DISCIPLINA	PROGR.	REV.
IBL1	10	D	09	BA	V10000	005	A

Rev.	Descrizione	Redatto	Data	Verificato	Data	Approvato	Data	Autore/Rev./Data
A	Emissione Esecutiva	G. Orlandi	FEB. 2013	...	FEB. 2013	...	FEB. 2013	A. Basso

Stampato dal Servizio di plottaggio ITALFERR S.p.A. n. EMB. ALBA S.r.l.