SEZIONE A–A

Scala 1:50

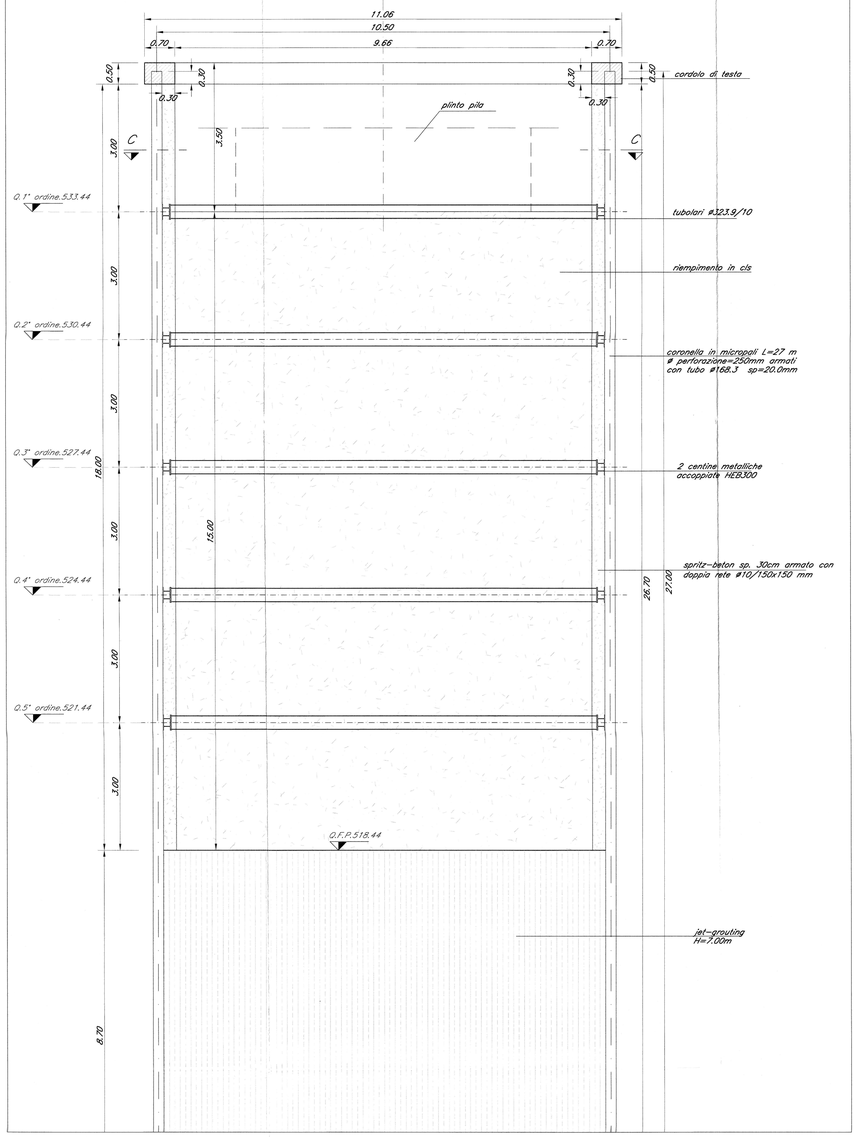

SEZIONE B–B

Scala 1:50

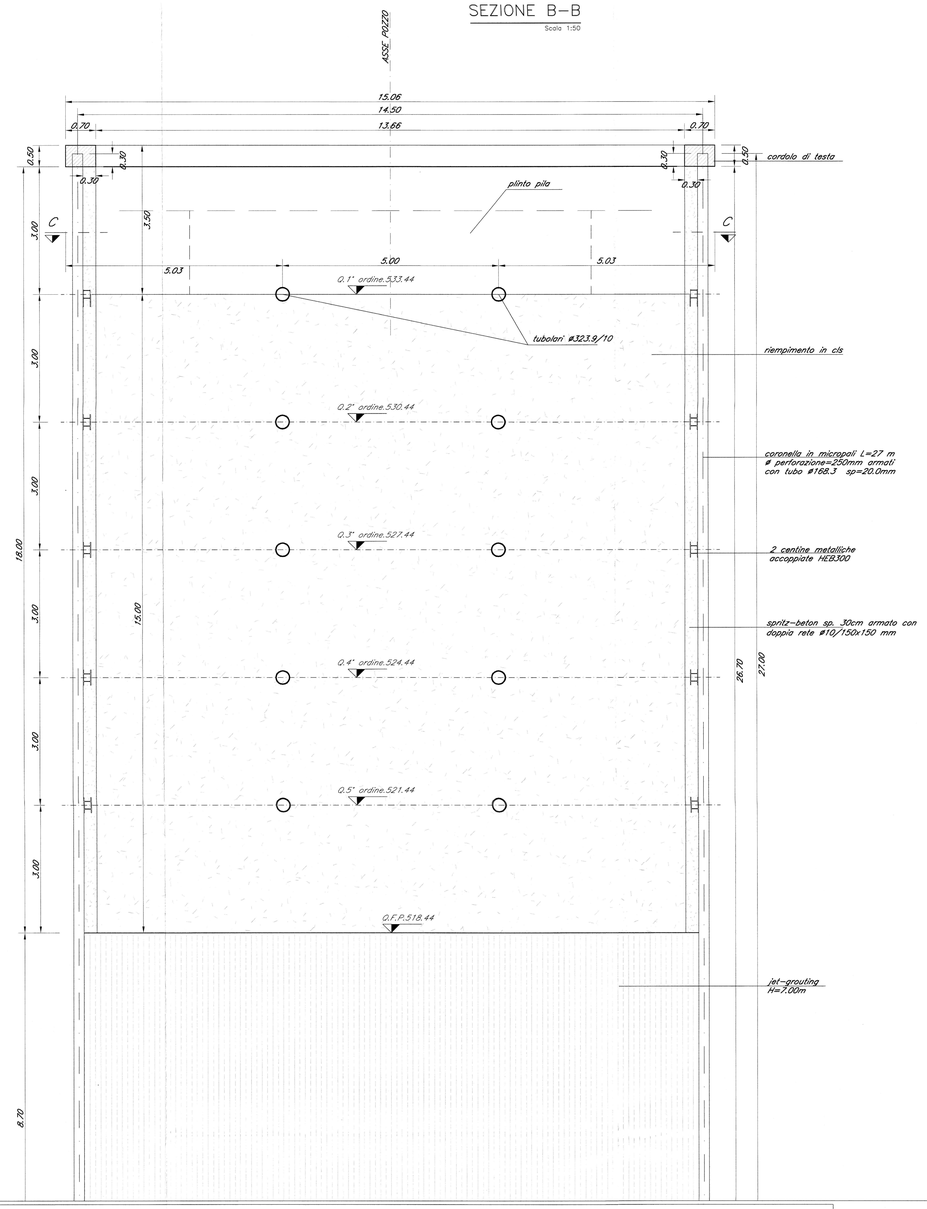

SEZIONE C–C

Scala 1:50

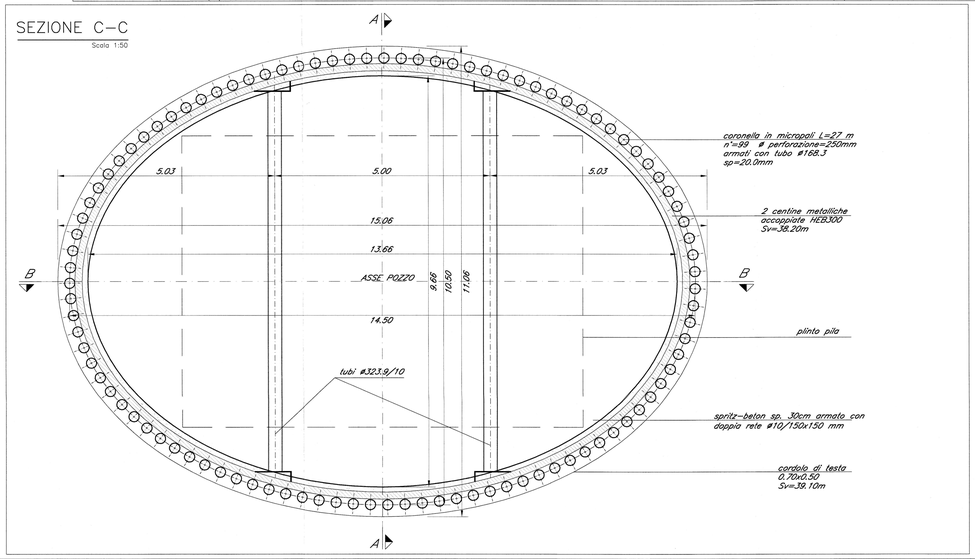

– NOTA BENE –

Per le prescrizioni e i materiali vedi tavola: IBL110D09MVI0000001

COMMITTENTE:

RFI RETE FERROVIARIA ITALIANA
GRUPPO FERROVIE DELLO STATO ITALIANE

PROGETTAZIONE:

ITALFERR
GRUPPO FERROVIE DELLO STATO ITALIANE

INFRASTRUTTURE FERROVIARIE STRATEGICHE DEFINITE DALLA LEGGE OBIETTIVO N. 443/01 e s.m.i

Progetto cofinanziato dalla Unione Europea

CUP: J94F04000020001

U.O. STRUTTURE

PROGETTO DEFINITIVO

ASSE FERROVIARIO MONACO - VERONA

ACCESSO SUD ALLA GALLERIA DI BASE DEL BRENNERO QUADRUPLICAMENTO DELLA LINEA FORTEZZA - VERONA

LOTTO 1: FORTEZZA - PONTE GARDENA

PONTE SUL FIUME ISARCO

ELABORATI GENERALI
CARPENTERIA POZZO PILA P2 B.P.

SCALA : 1:50

COMMESSA	LOTTO	FASE	ENTE	TIPO DOC.	OPERA/DISCIPLINA	PROGR.	REV.
IBL1	10	D	09	BB	VI0000	004	A

Revis.	Descrizione	Redatto	Data	Verificato	Data	Approvato	Data	Autorizzato / Data
A	Emissione Esecutiva	G.Grimaldi	MARZO 2013	P. Bertocci	MARZO 2013	C.Mastrofini	MARZO 2013	V.Vigorito

ITALFERR S.p.A. DIREZIONE TECNICA U.O. STRUTTURE Dott. Ing. ANDREA VIGORITO Ordine degli Ingegneri della Provincia di ROMA n° A20783

File: IBL110D09BBVI0000004A.DWG

Stampato dal Servizio di plottaggio ITALFERR S.p.A.

n. Elab.:

ALBA s.r.l.