SEZIONE D–D
Scala 1:50

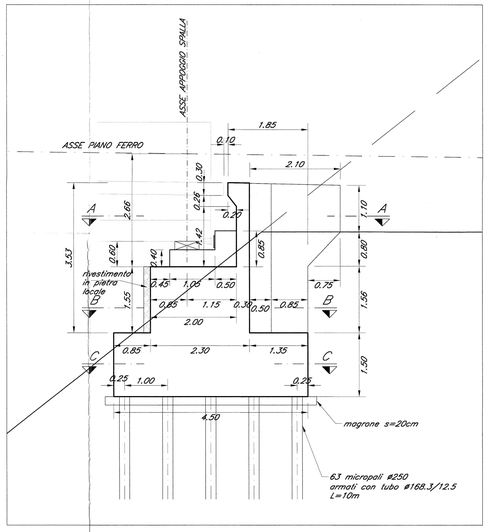

SEZIONE E–E
Scala 1:50

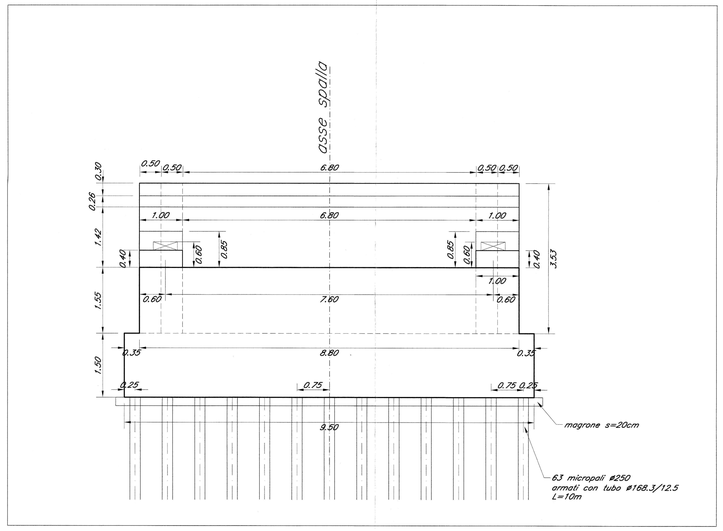

SEZIONE A–A
Scala 1:50

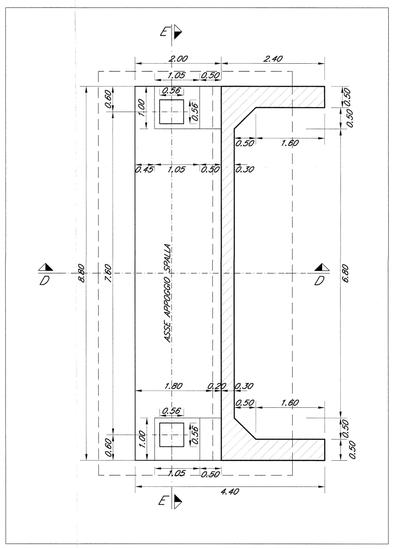

SEZIONE B–B
Scala 1:50

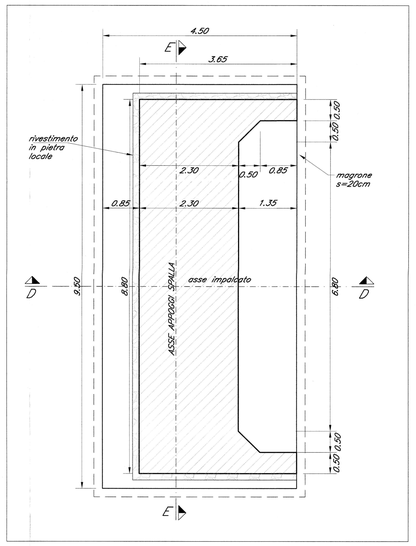

SEZIONE C–C
Scala 1:50

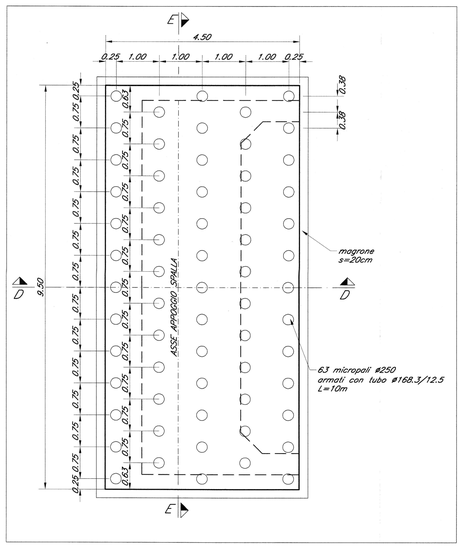

– NOTA BENE –

Per le prescrizioni e i materiali vedi tavola: IBL110D09DMVI0000001

COMMITTENTE:

RFI RETE FERROVIARIA ITALIANA
GRUPPO FERROVIE DELLO STATO ITALIANE

PROGETTAZIONE:

ITALFERR
GRUPPO FERROVIE DELLO STATO ITALIANE

INFRASTRUTTURE FERROVIARIE STRATEGICHE DEFINITE DALLA LEGGE OBIETTIVO N. 443/01 e s.m.i

Progetto cofinanziato dalla Unione Europea

CUP: J94FD4000020001

U.O. STRUTTURE

PROGETTO DEFINITIVO

ASSE FERROVIARIO MONACO - VERONA

ACCESSO SUD ALLA GALLERIA DI BASE DEL BRENNERO QUADRUPLICAMENTO DELLA LINEA FORTEZZA - VERONA

LOTTO 1: FORTEZZA - PONTE GARDENA

PONTE SUL FIUME ISARCO

VIADOTTO BINARIO PARI
CARPENTERIA SPALLA LATO GARDENA

SCALA : 1:50

COMMESSA	LOTTO	FASE	ENTE	TIPO DOC.	OPERA/DISCIPLINA	PROGR.	REV.
IBL1	10	D	09	BB	VI0100	003	A

Revis.	Descrizione	Redatto	Data	Verificato	Data	Approvato	Data	Autorizzato / Data
A	Emissione Esecutiva	G.Grimaldi	MARZO 2013	A. Di Biagio	MARZO 2013	C.Mazzocchi	MARZO 2013	A. Vitale

File: IBL110D09BB0100003A.DWG

n. Elab.:

ITALFERR S.p.A. DIREZIONE TECNICA U.O. STRUTTURE Ordine degli Ingegneri della Provincia di Roma n° A26723

Stampato dal Servizio di plottaggio ITALFERR S.p.A.

ALBA s.r.l.