




SEZIONE A-A
Scala 1:50

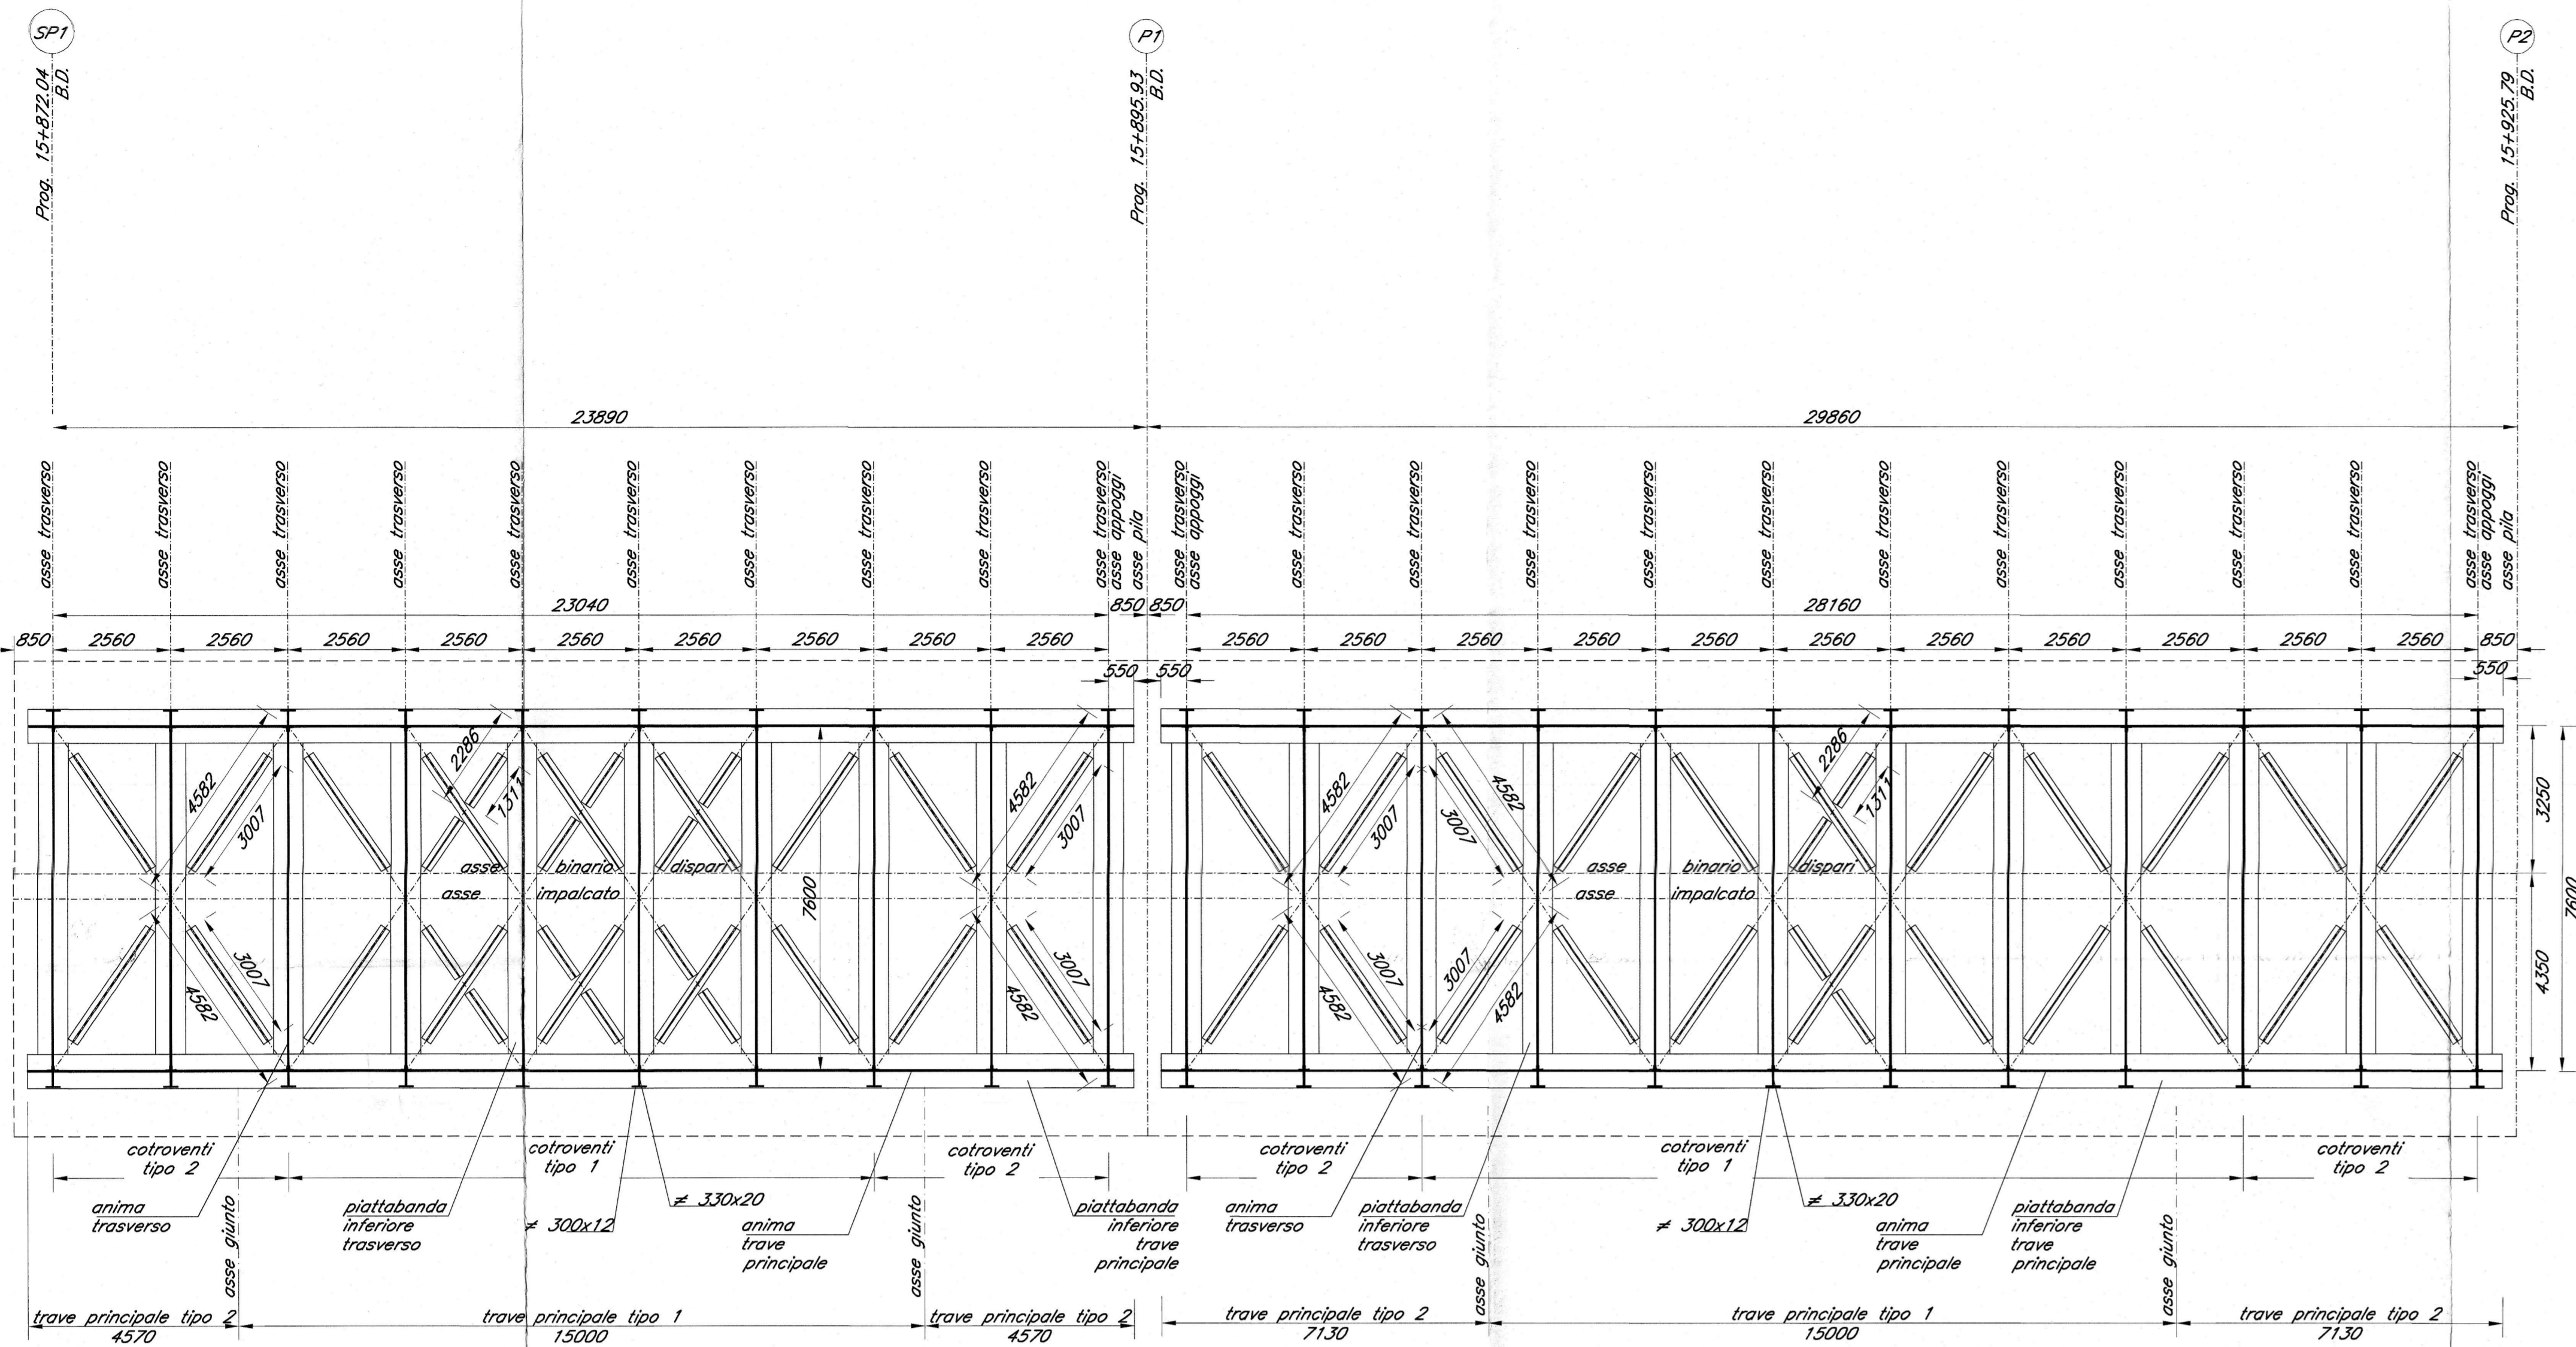


SEZIONE A-A
Scala 1:50

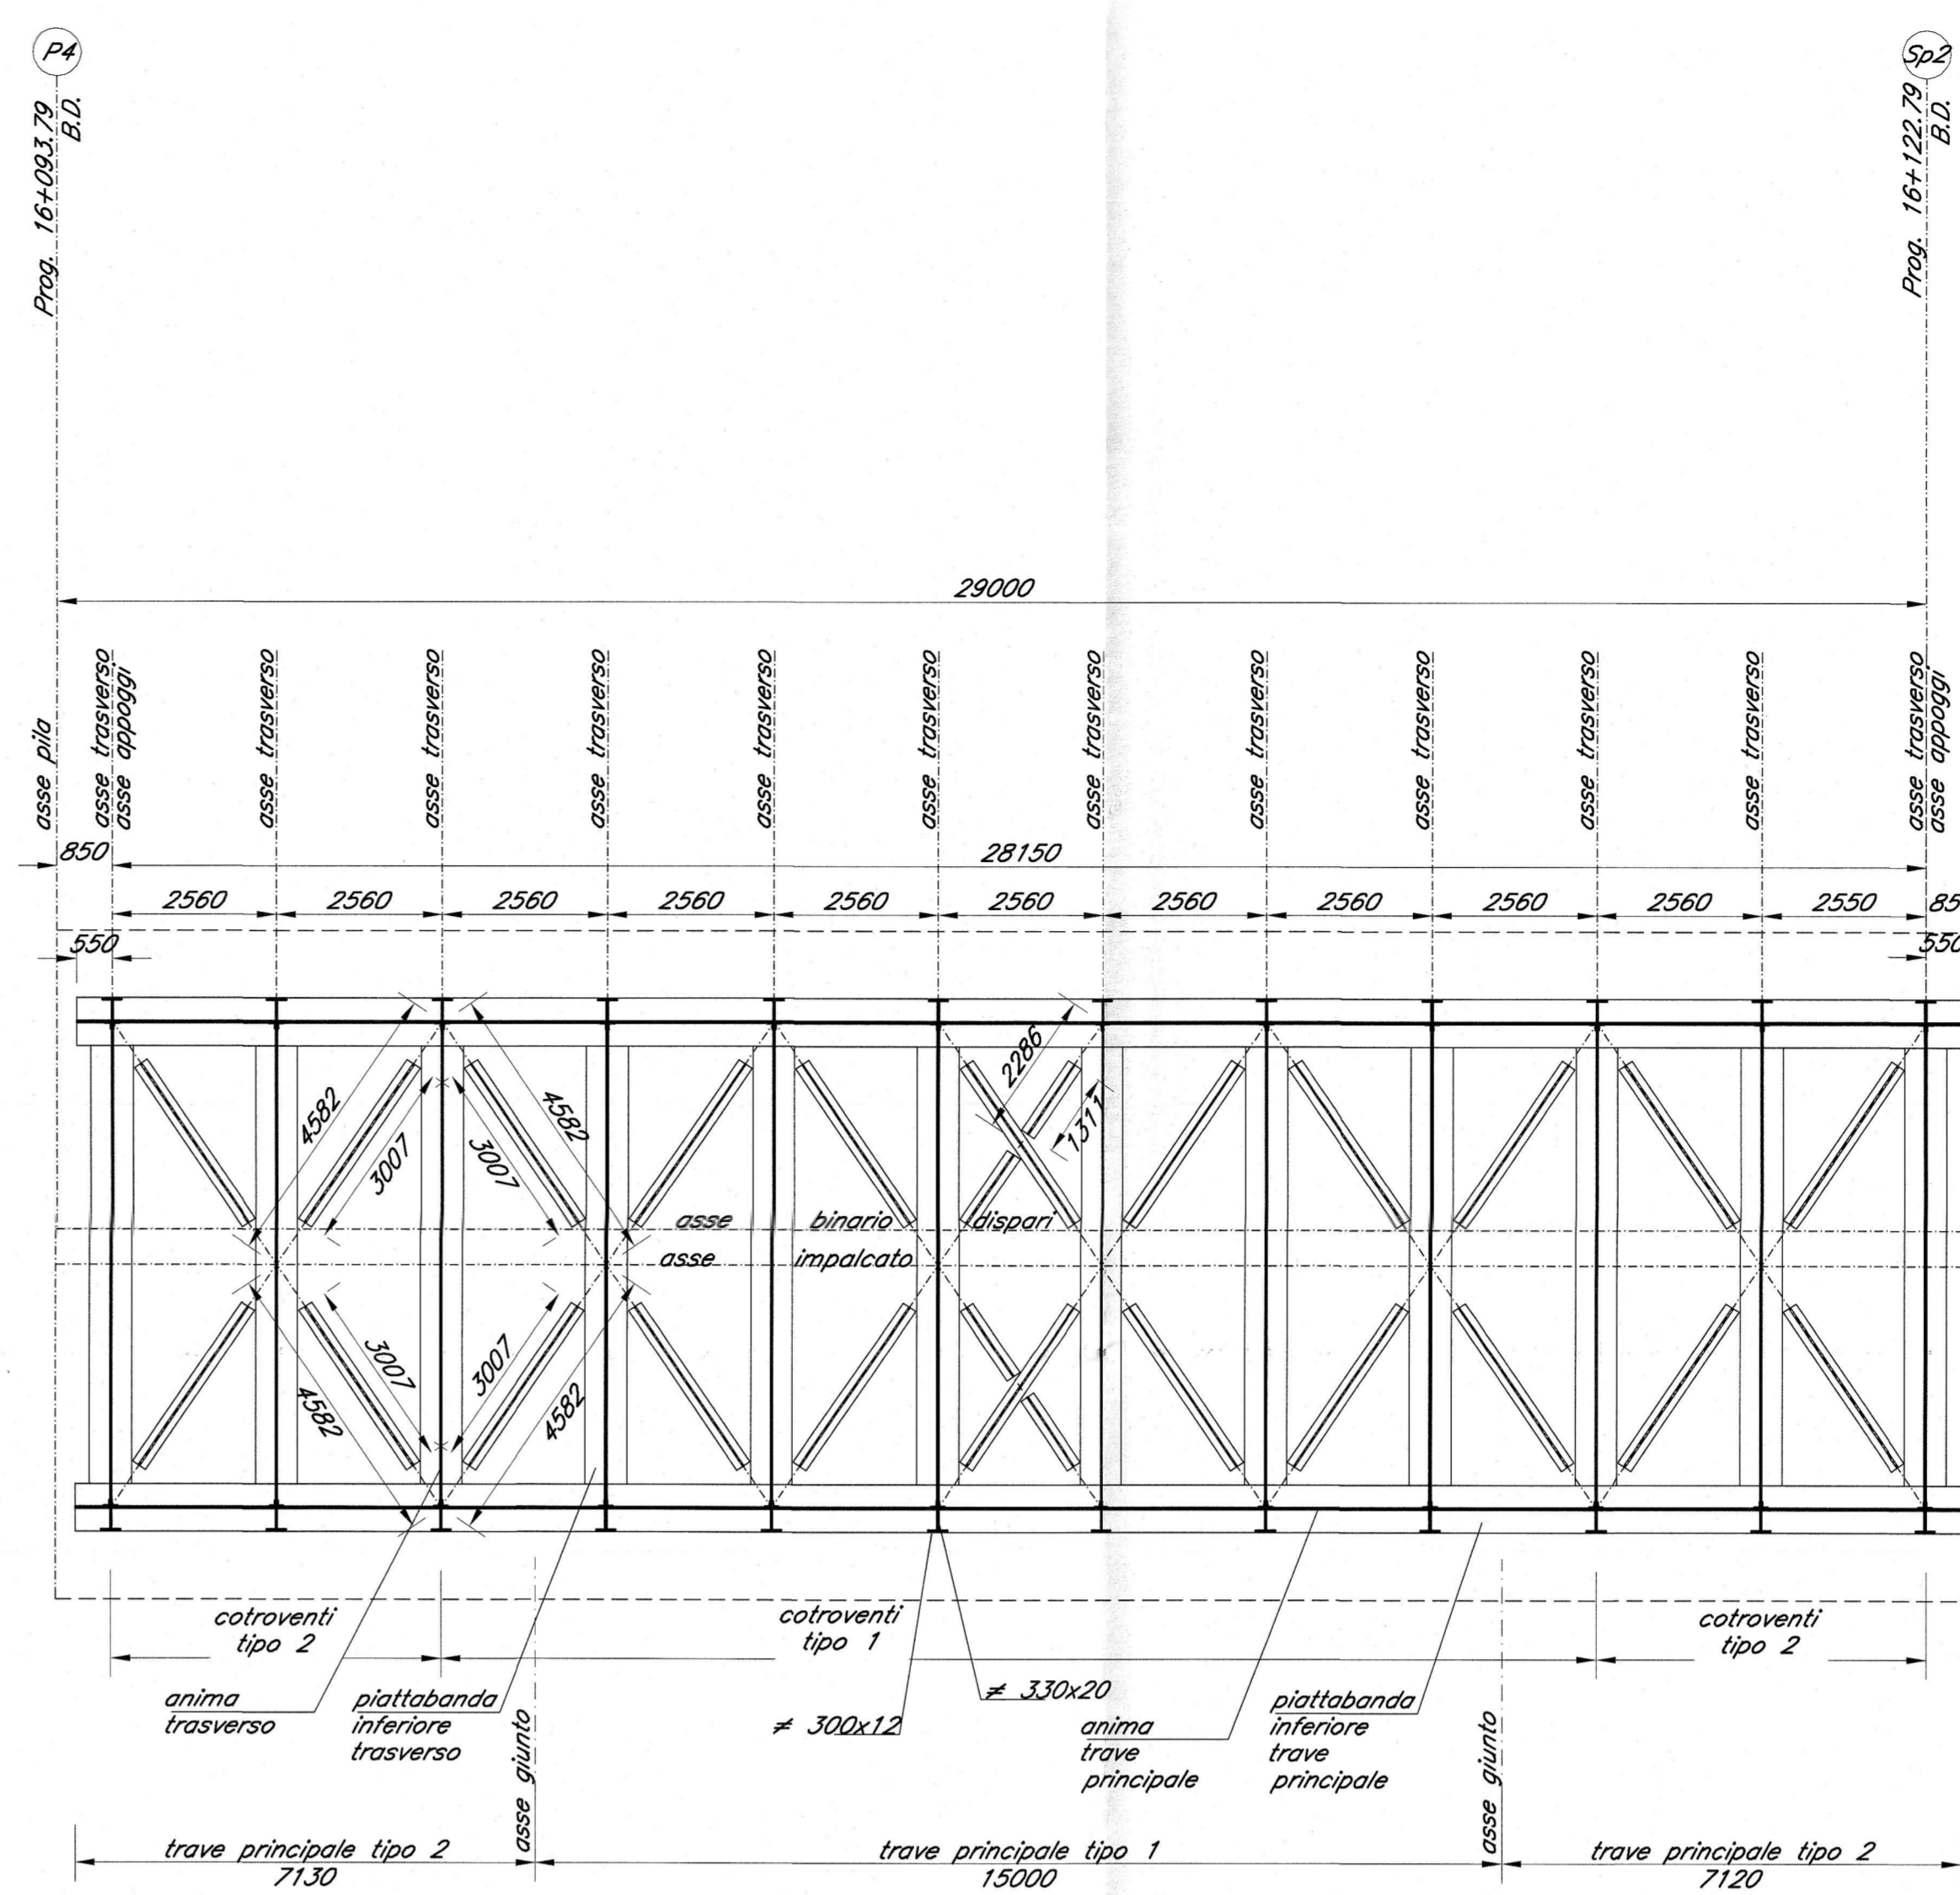


SEZIONE D-D
Scala 1:50

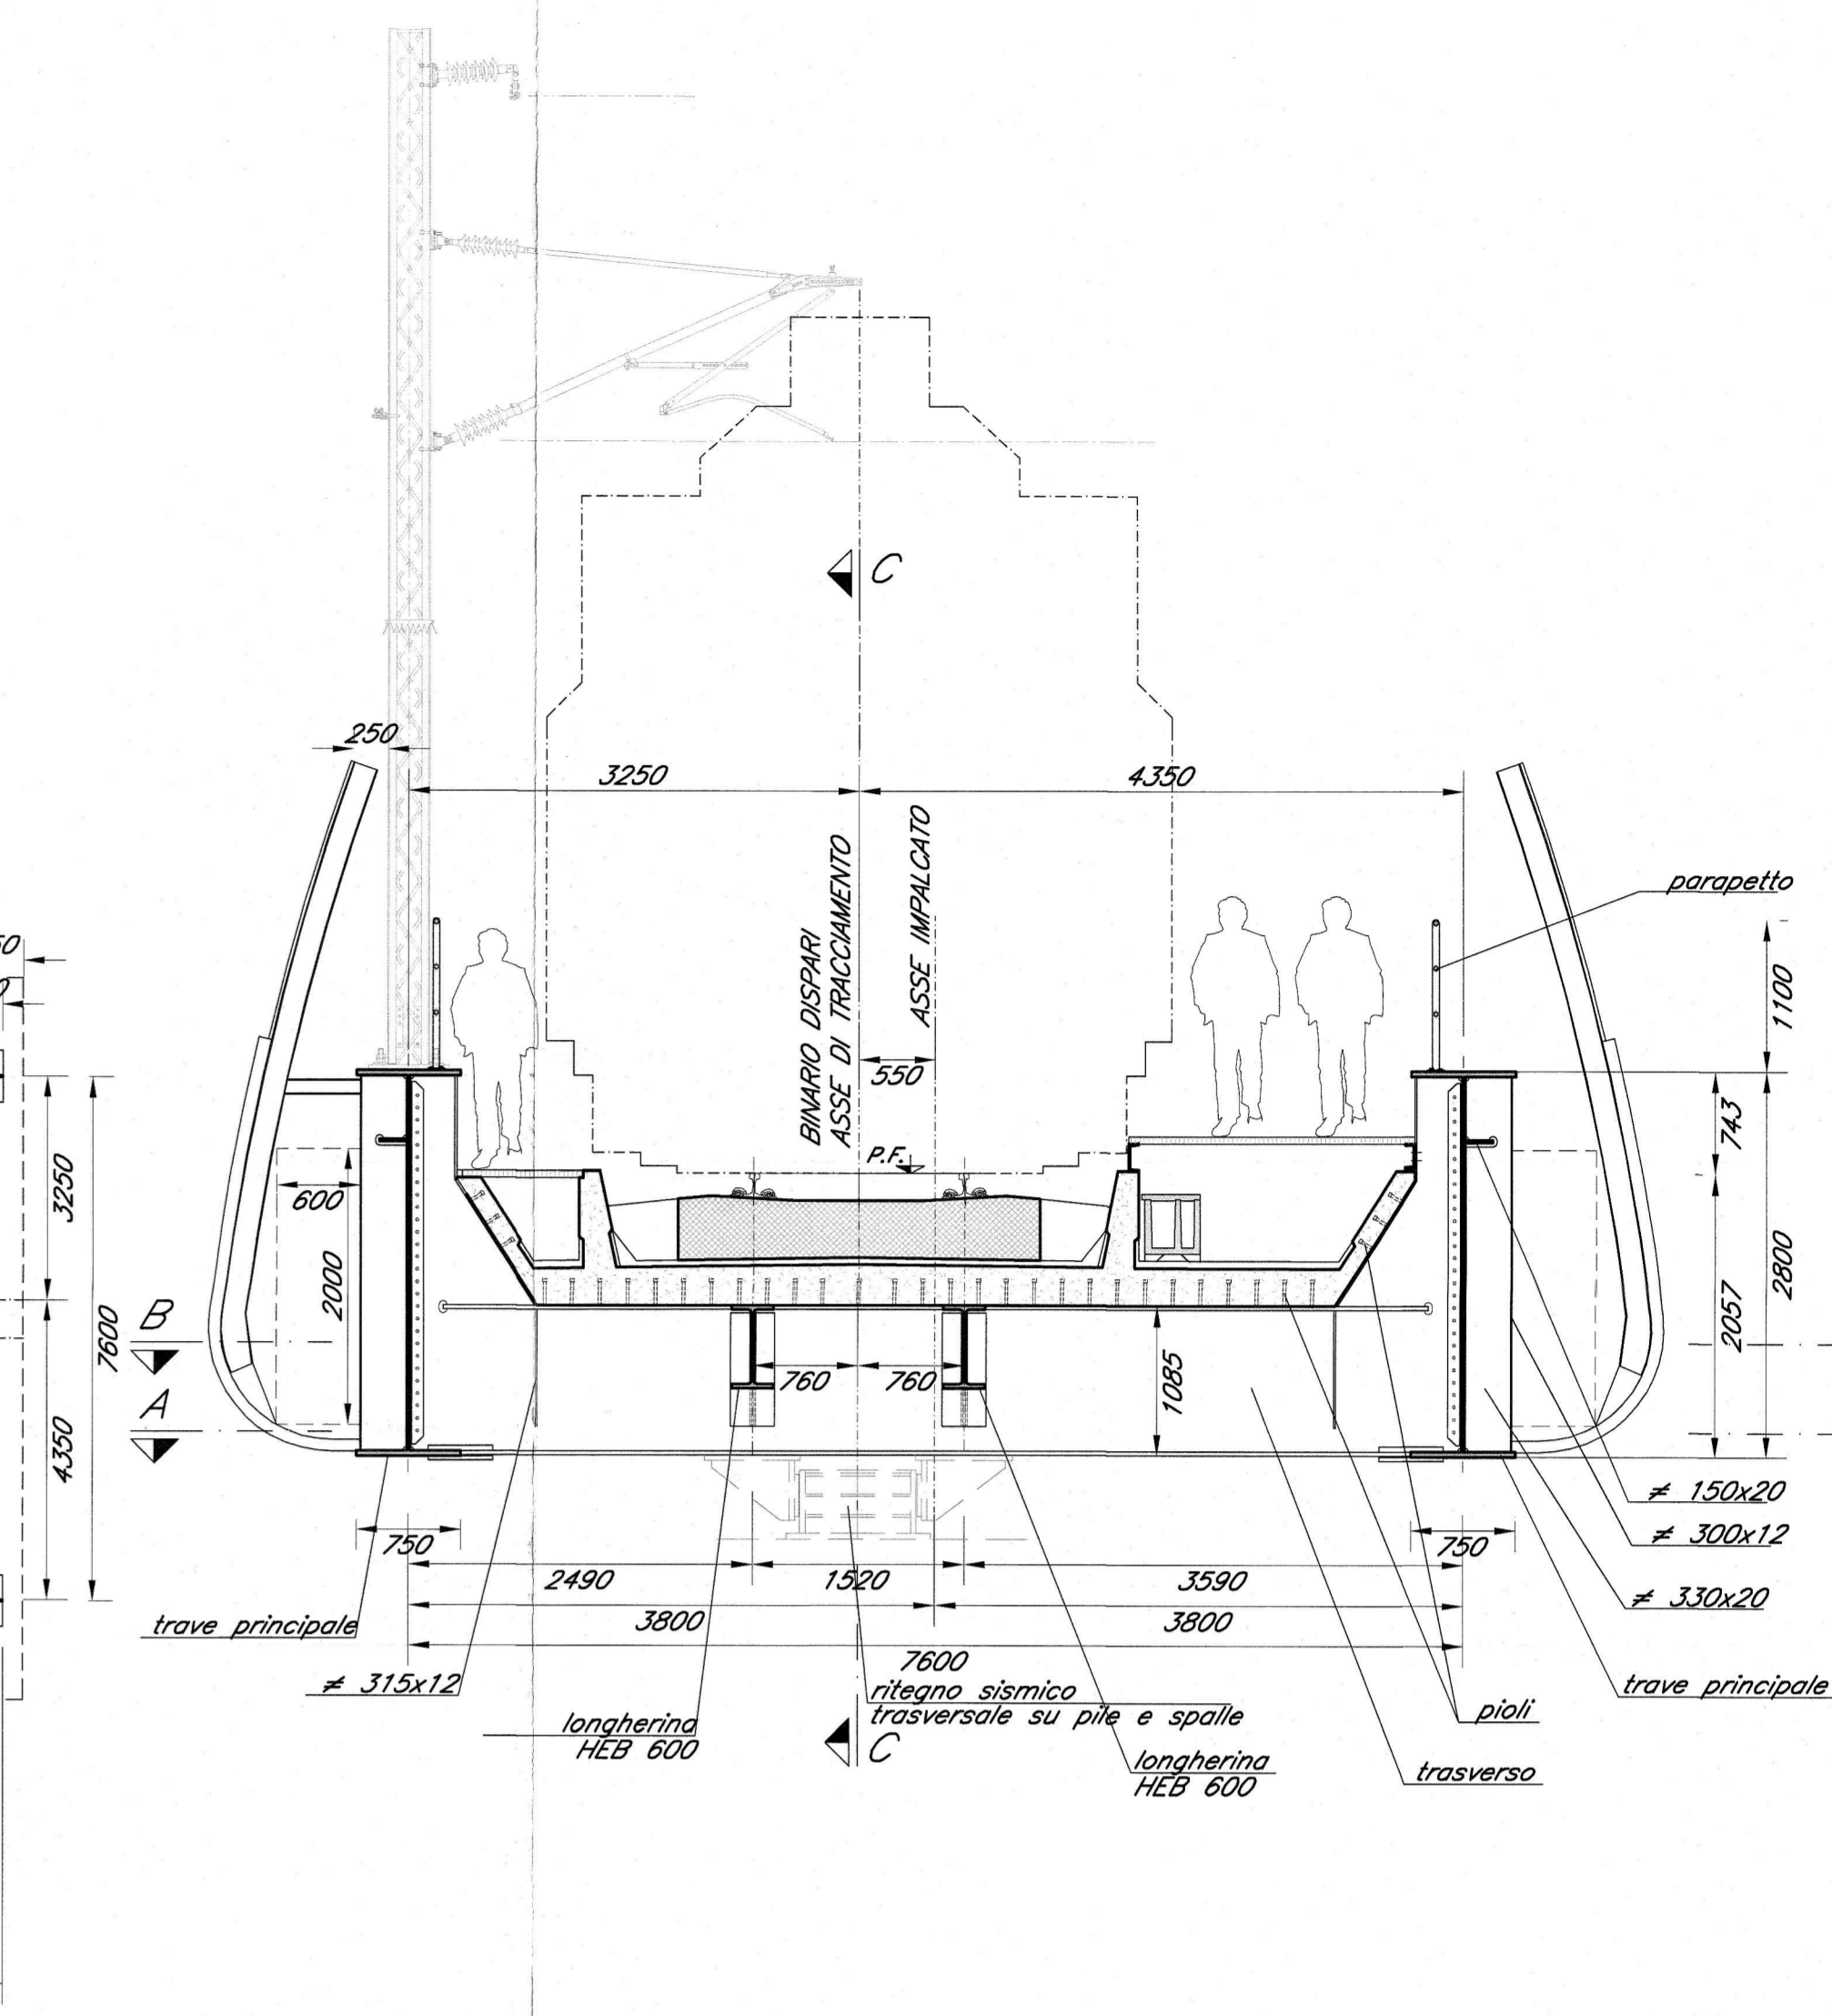


SEZIONE B-B
Scala 1:50

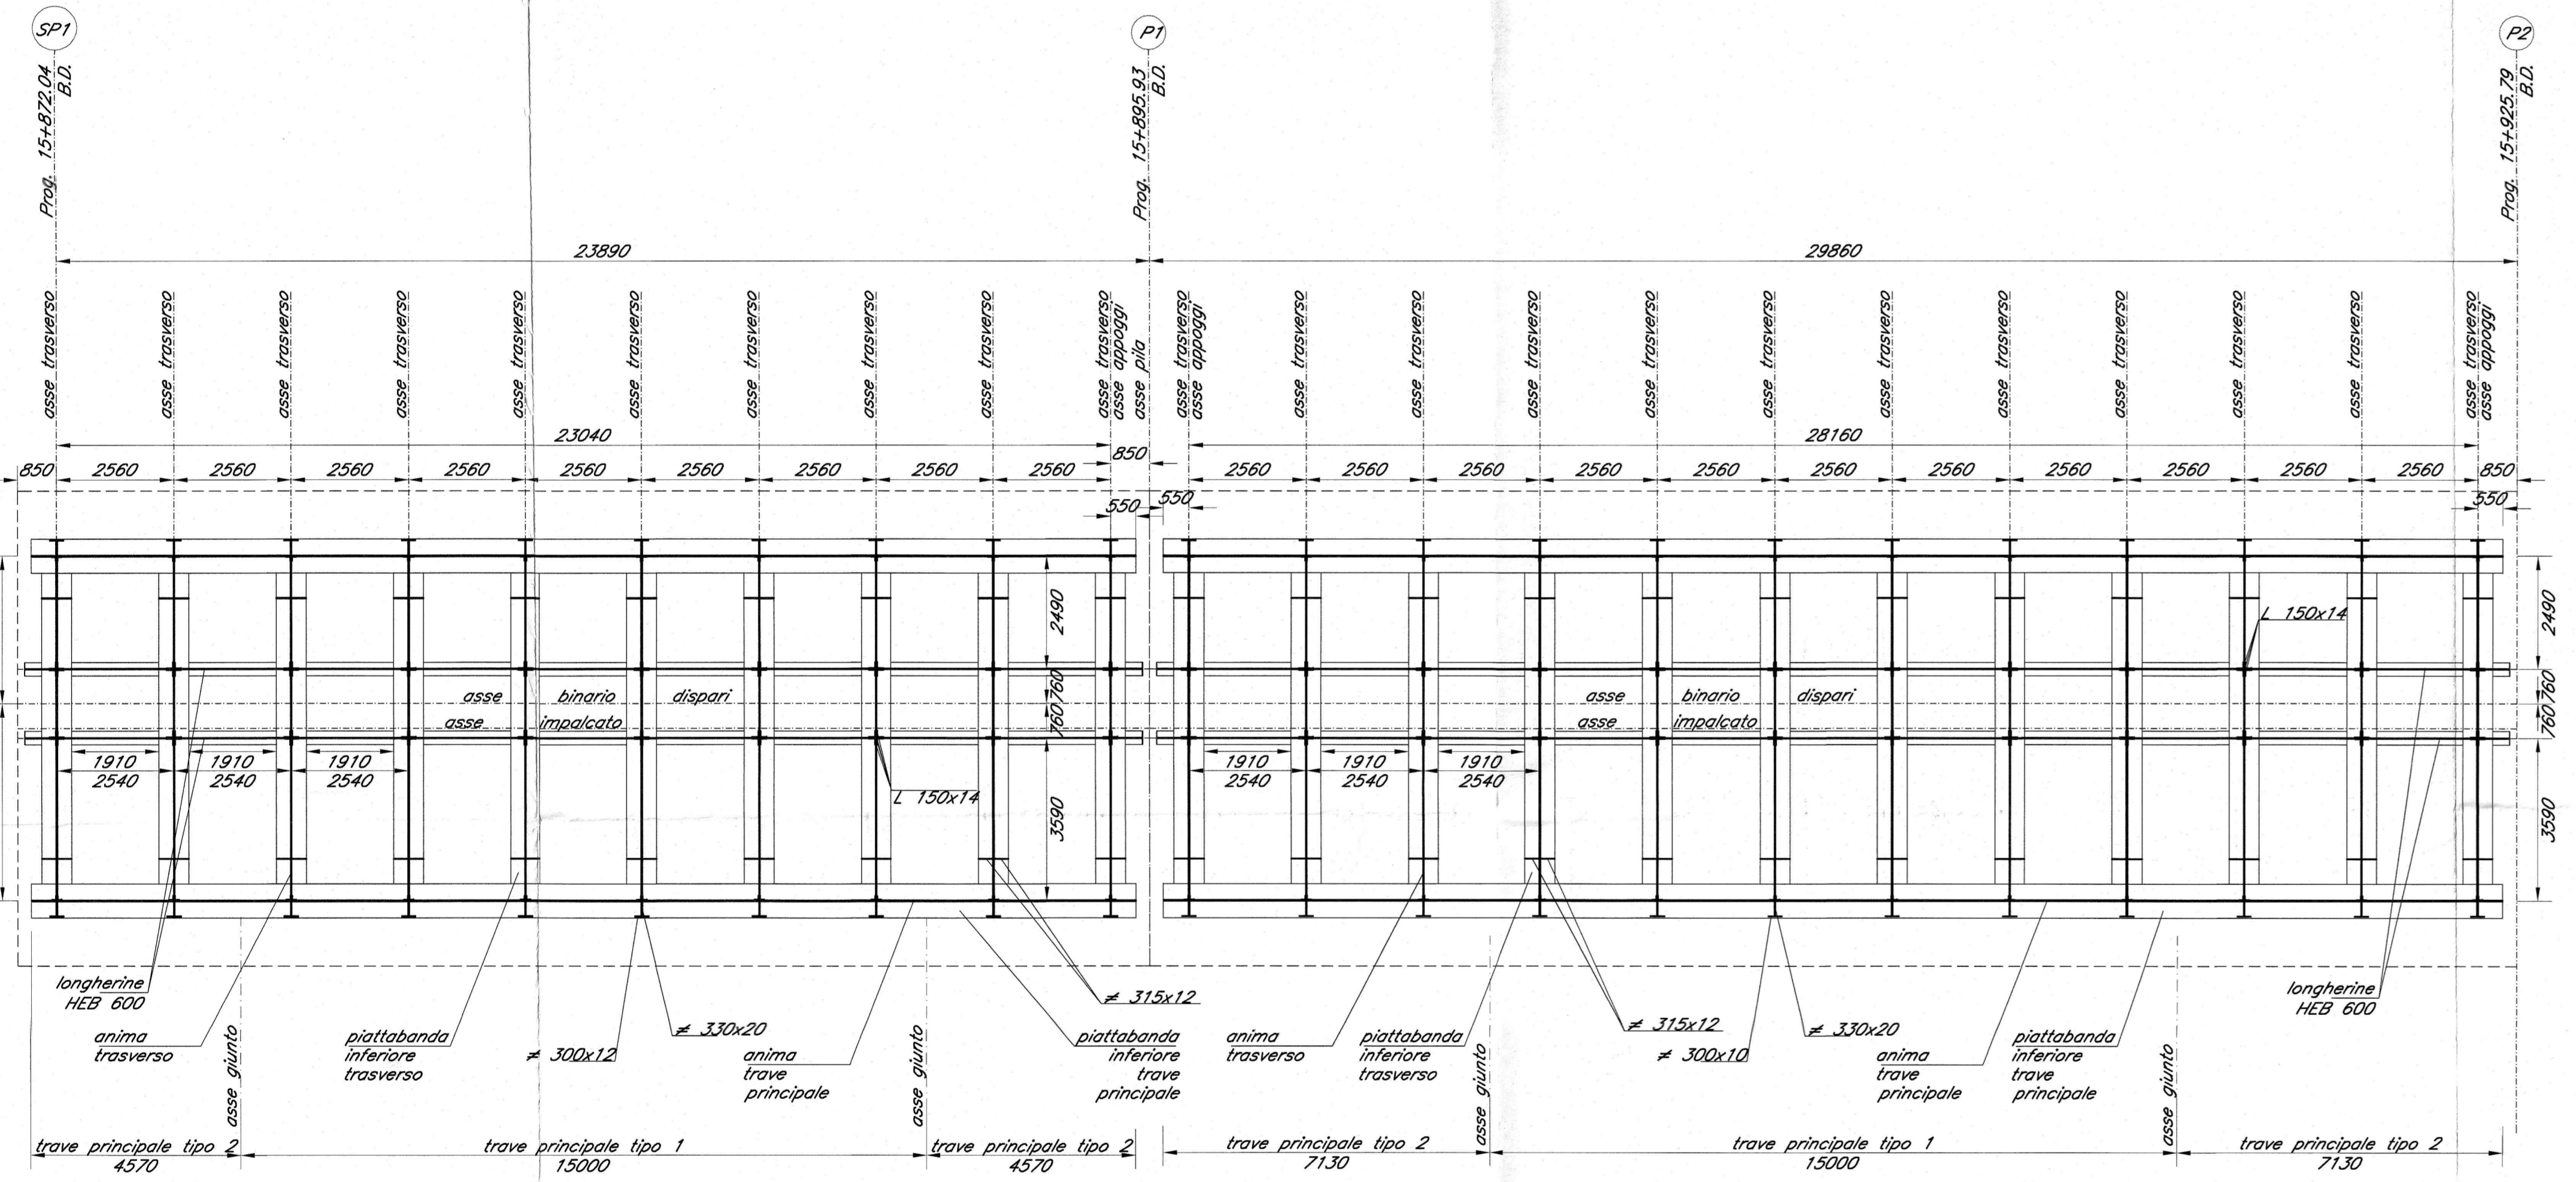


SEZIONE B-B
Scala 1:50

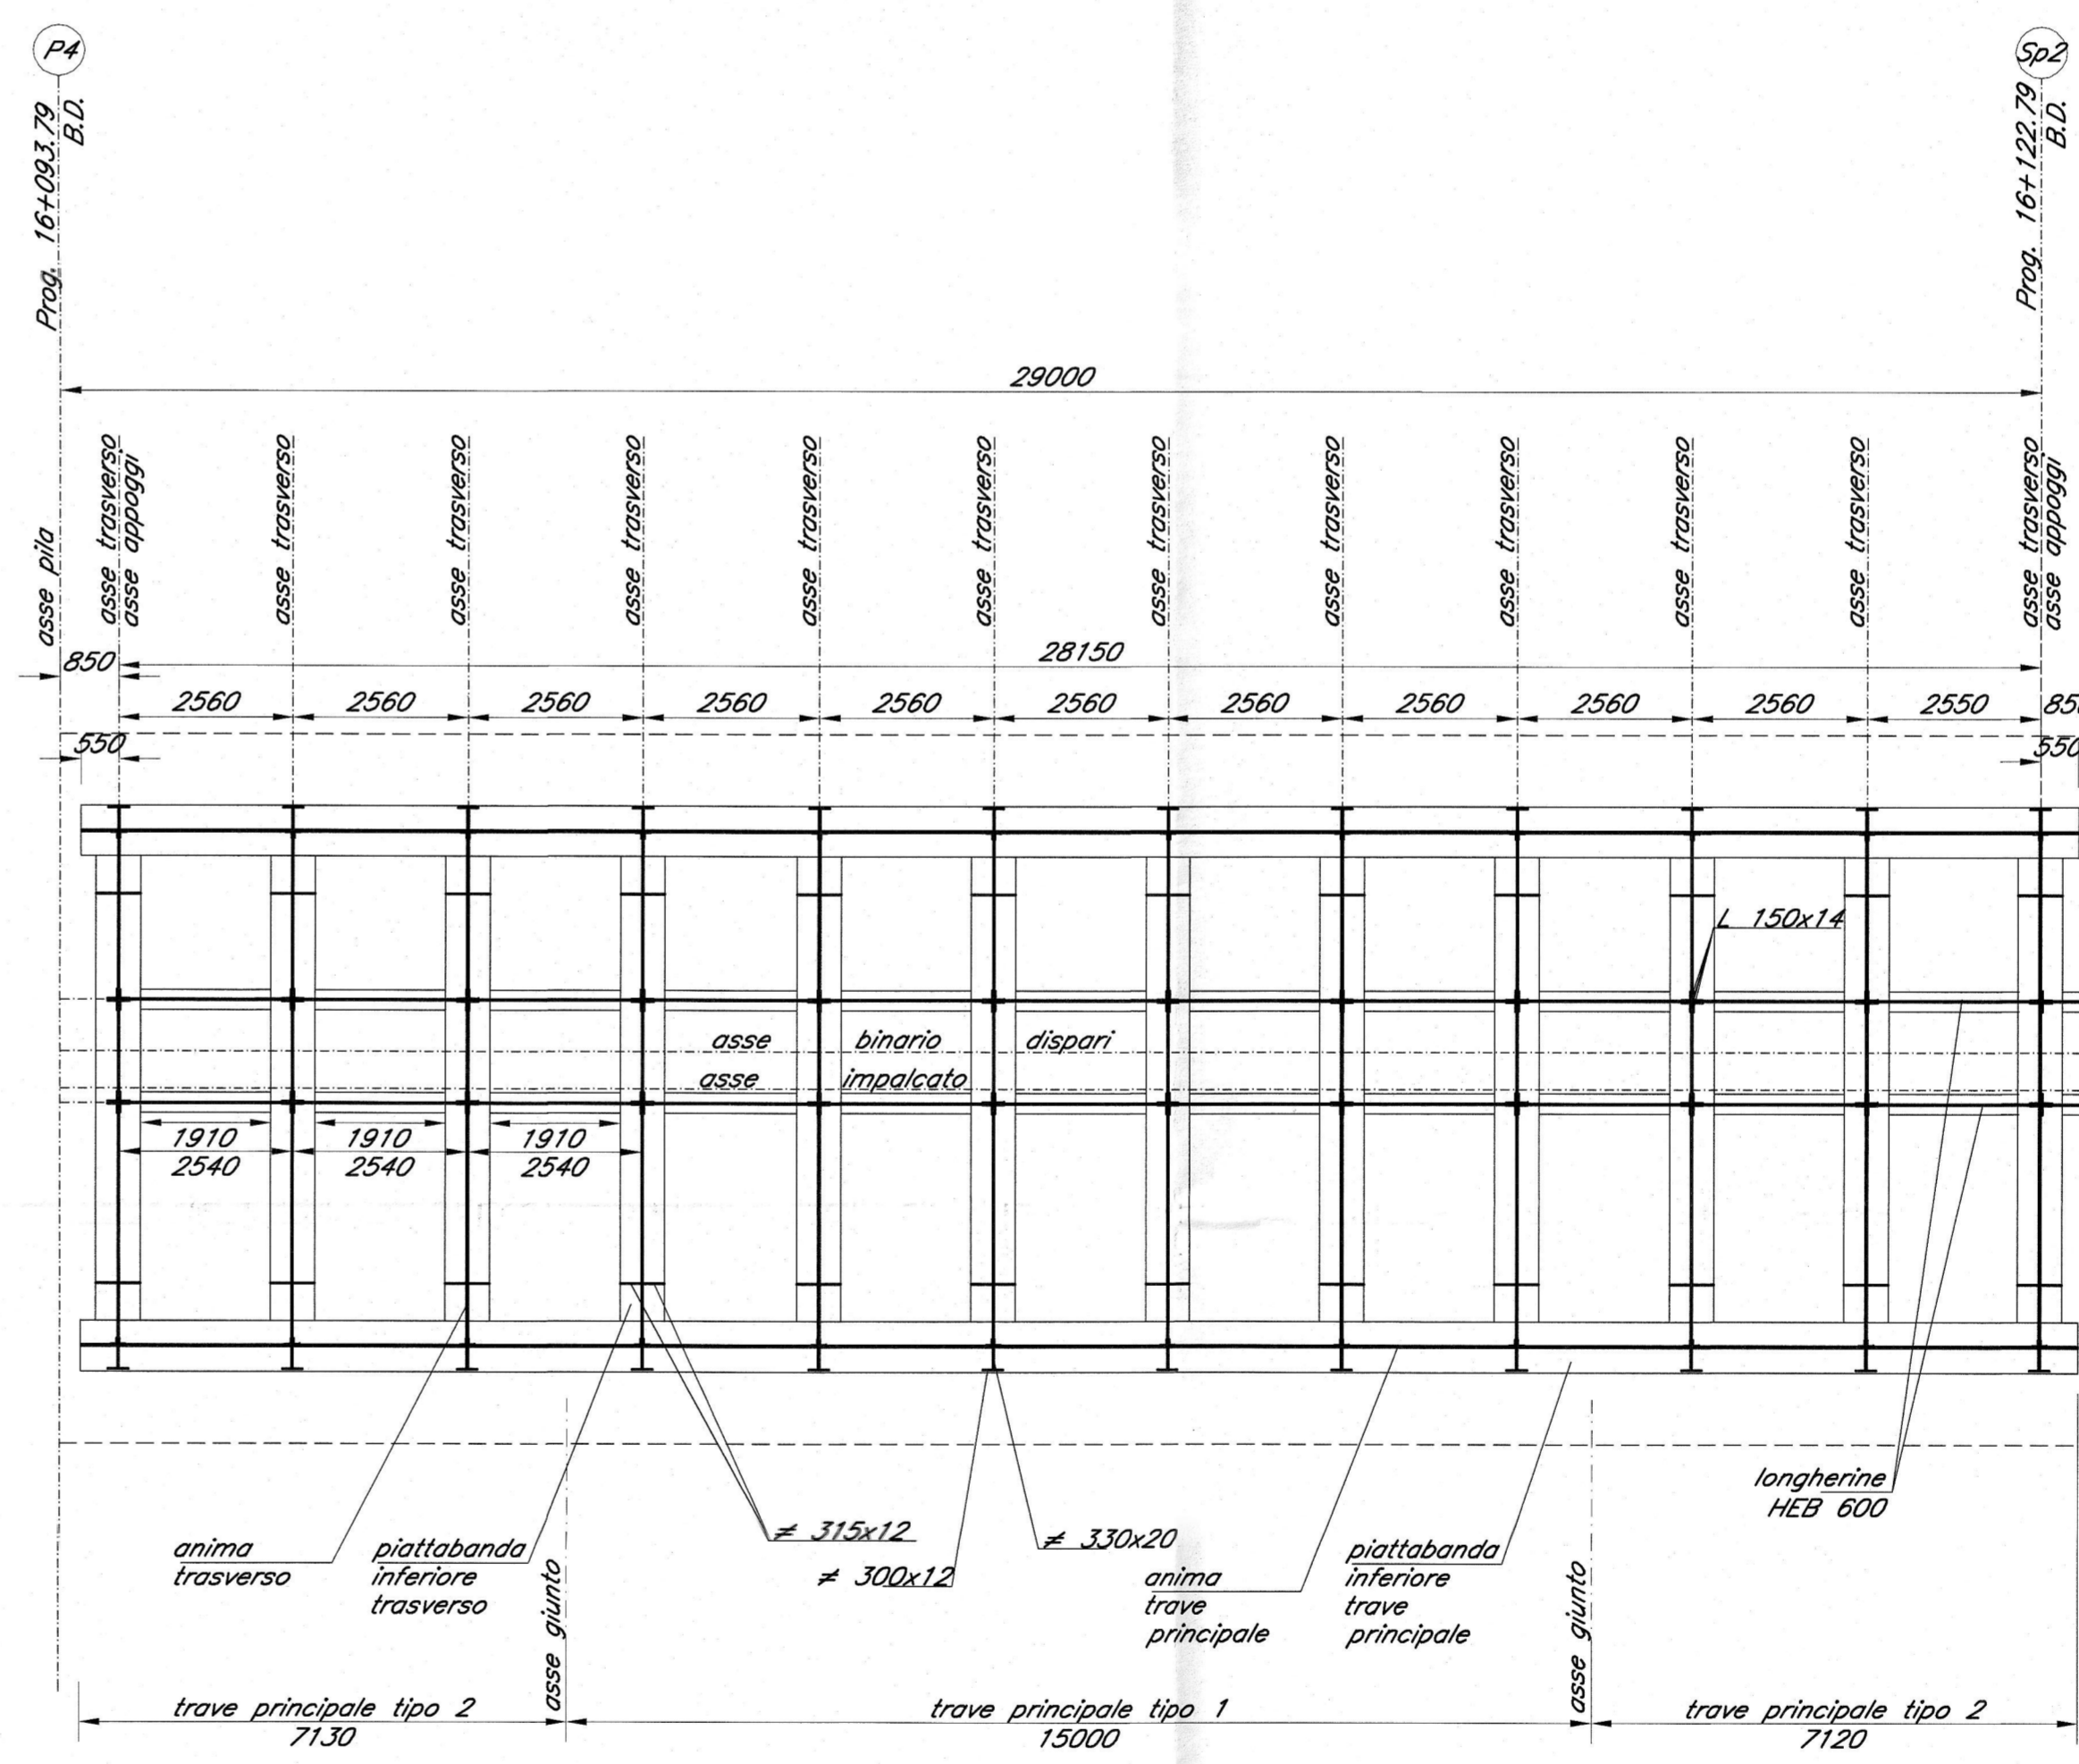


SEZIONE TRASVERSO
Scala 1:20

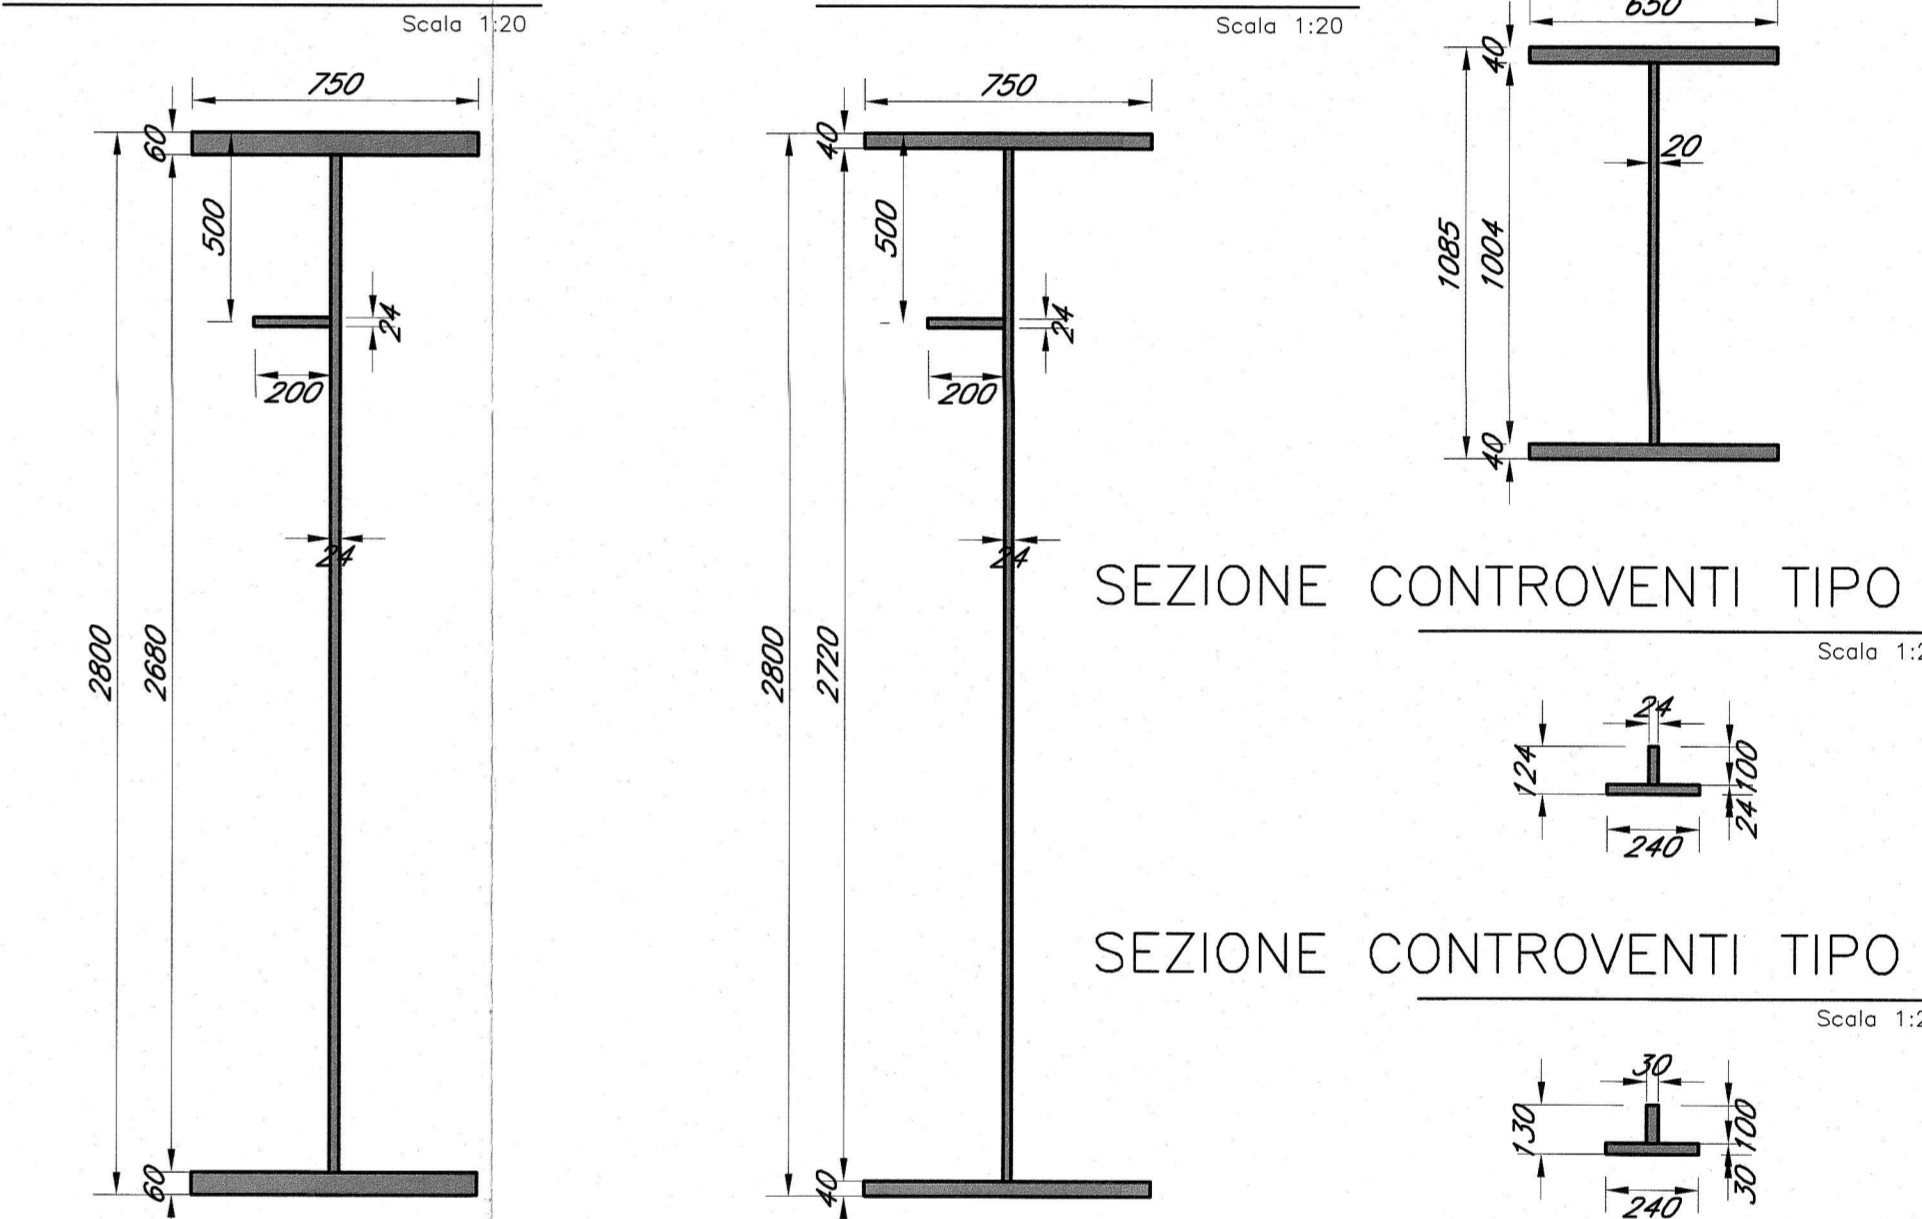

SEZIONE C-C
Scala 1:50

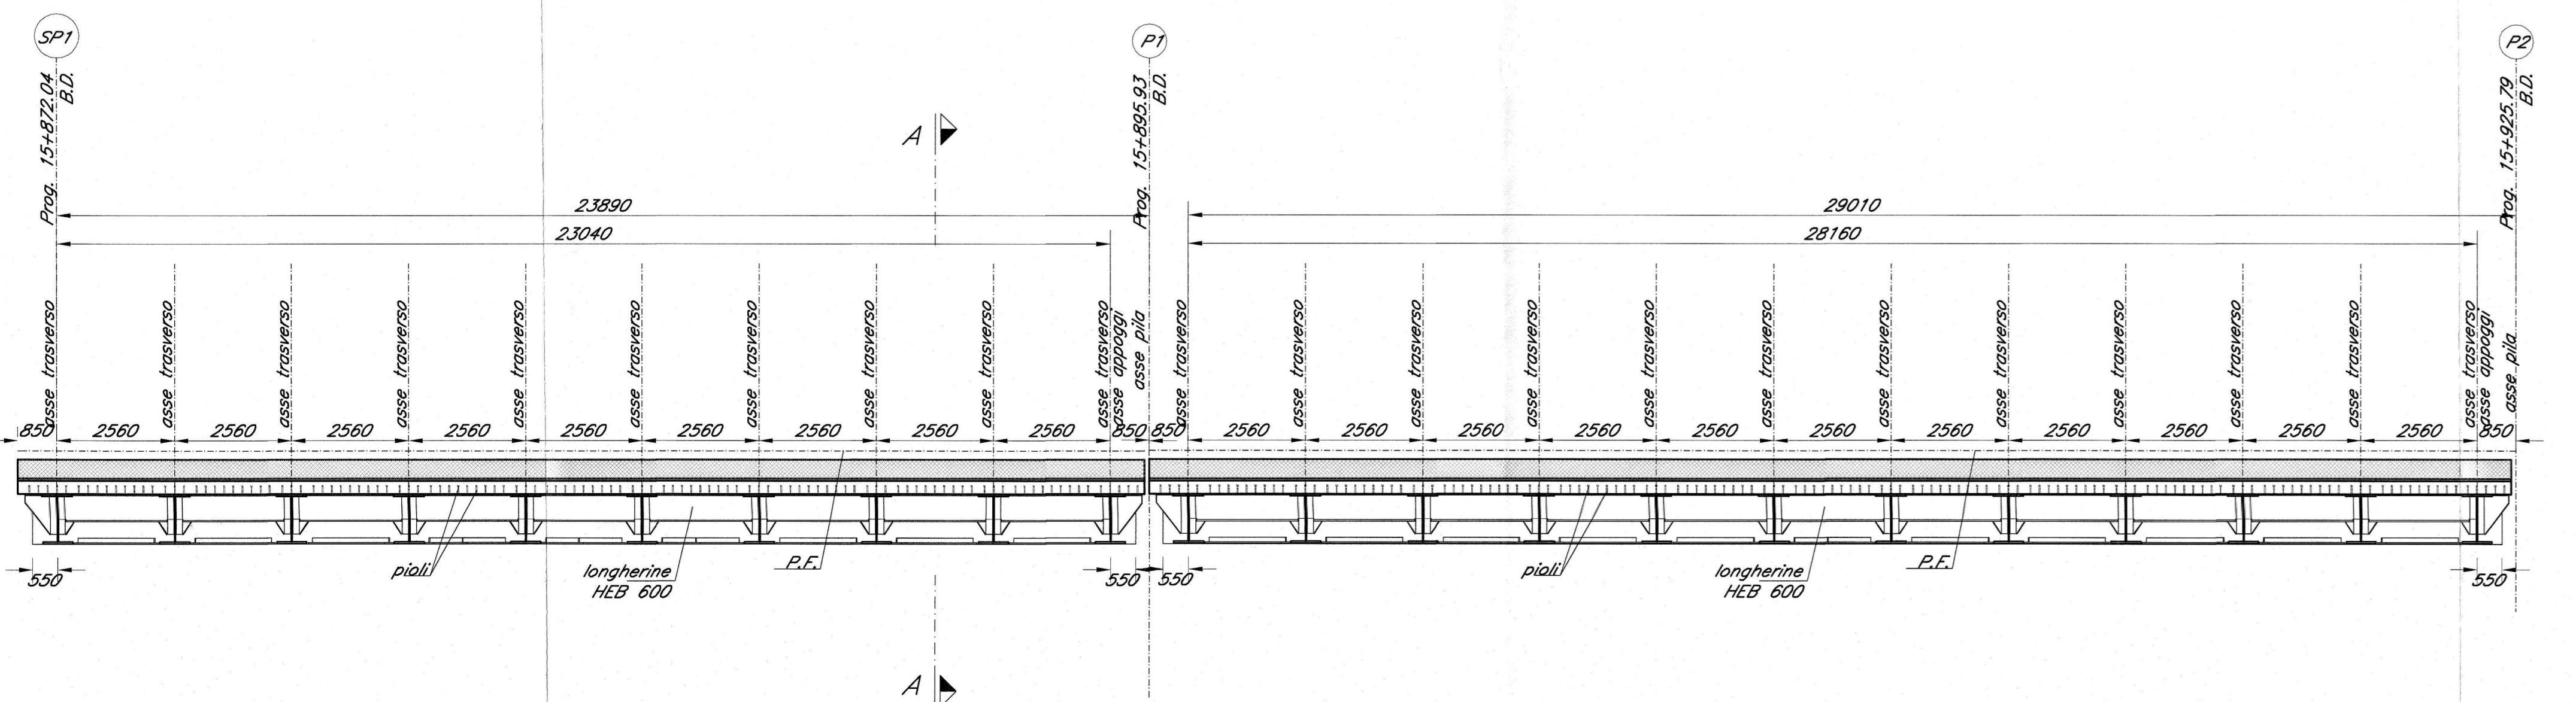

SEZIONE C-C
Scala 1:50

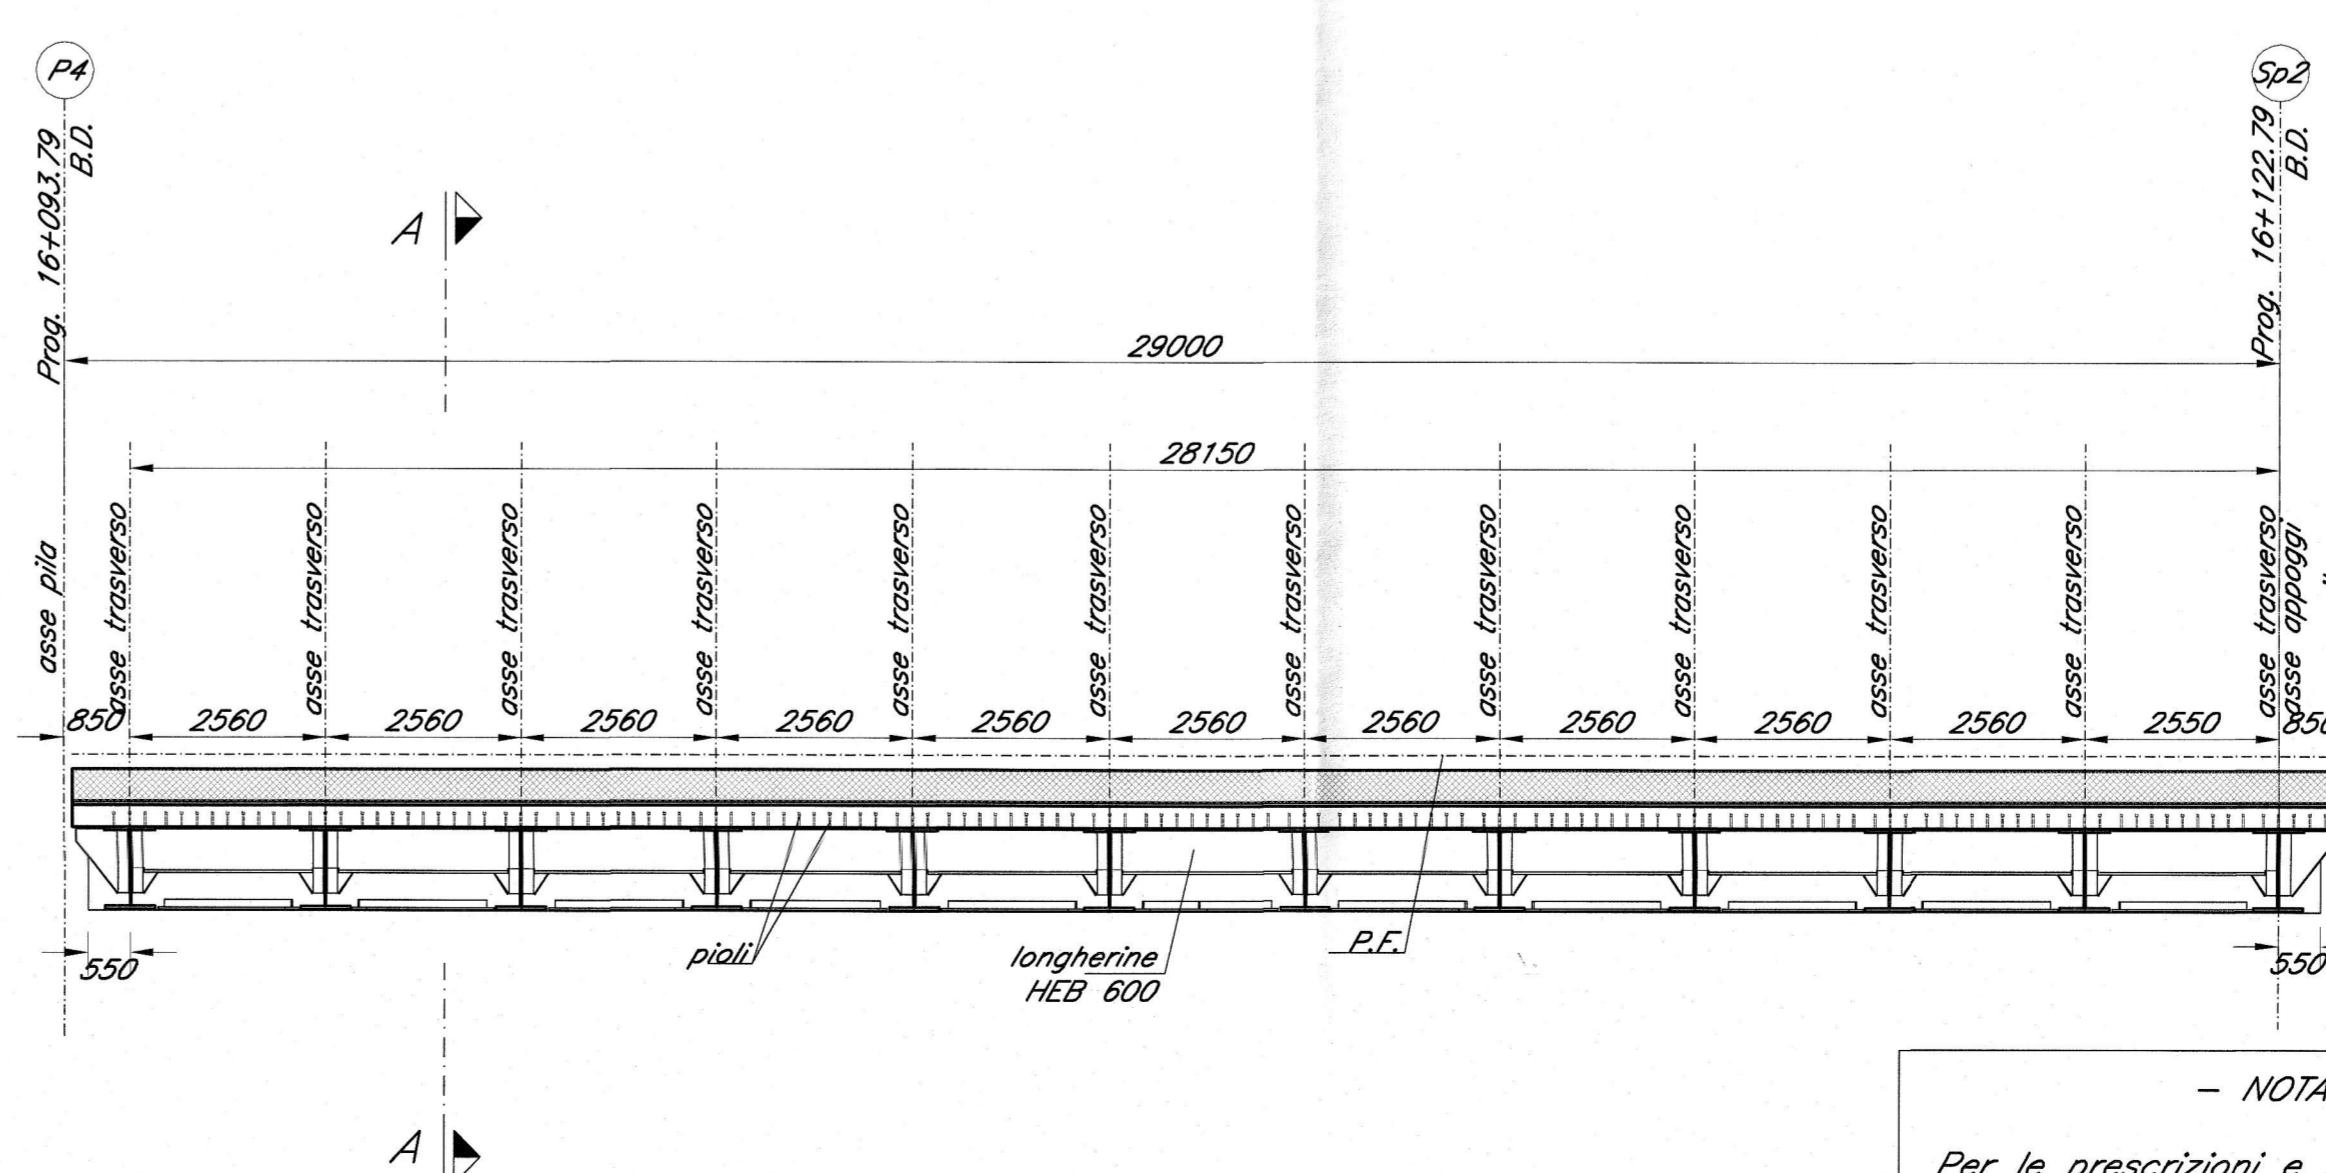

NOTA BENE -
Per le prescrizioni e i materiali vedi tavola:
IBL110039DMV0000001

COMMITTENTE: **RFI** RETE FERROVIARIA ITALIANA GRUPPO FERROVIE DELLO STATO ITALIANE

PROGETTAZIONE: **ITALFERR** GRUPPO FERROVIE DELLO STATO ITALIANE

INFRASTRUTTURE FERROVIARIE STRATEGICHE DEFINITE DALLA LEGGE OBIETTIVO N. 443/01 e s.m.i.

Progetto cofinanziato dalla Unione Europea CUP: J84F0400000001

U.O. STRUTTURE

PROGETTO DEFINITIVO

ASSE FERROVIARIO MONACO - VERONA

ACCESSO SUD ALLA GALLERIA DI BASE DEL BRENNERO QUADRUPPLICAMENTO DELLA LINEA FORTEZZA - VERONA

LOTTO 1: FORTEZZA - PONTE GARDENA

PONTE SUL FIUME ISARCO

VIADOTTO BINARIO DISPARI
CARPENTERIA METALLICA - CAMPATE D'APPROCCIO IMPALCATO

SCALA: varie

COMMESSA	LOTTO	FASE	ENTE	TIPO DOC.	OPERA/DISCIPLINA	PROGR.	REV.
IBL1	10	D	09	BZ	V10200	003	A

Rev.	Descrizione	Redatto	Data	Verificato	Data	Approvato	Data	Autorizzat./Data
A	Emissione Esecutiva	G. Di...	MARZO 2013	[initials]	MARZO 2013	[initials]	MARZO 2013	[initials]

ALBA S.r.l.