


**RACCORDO AUTOSTRADE SALERNO - AVELLINO**  
 TRATTI 1°-2°-3°-4°

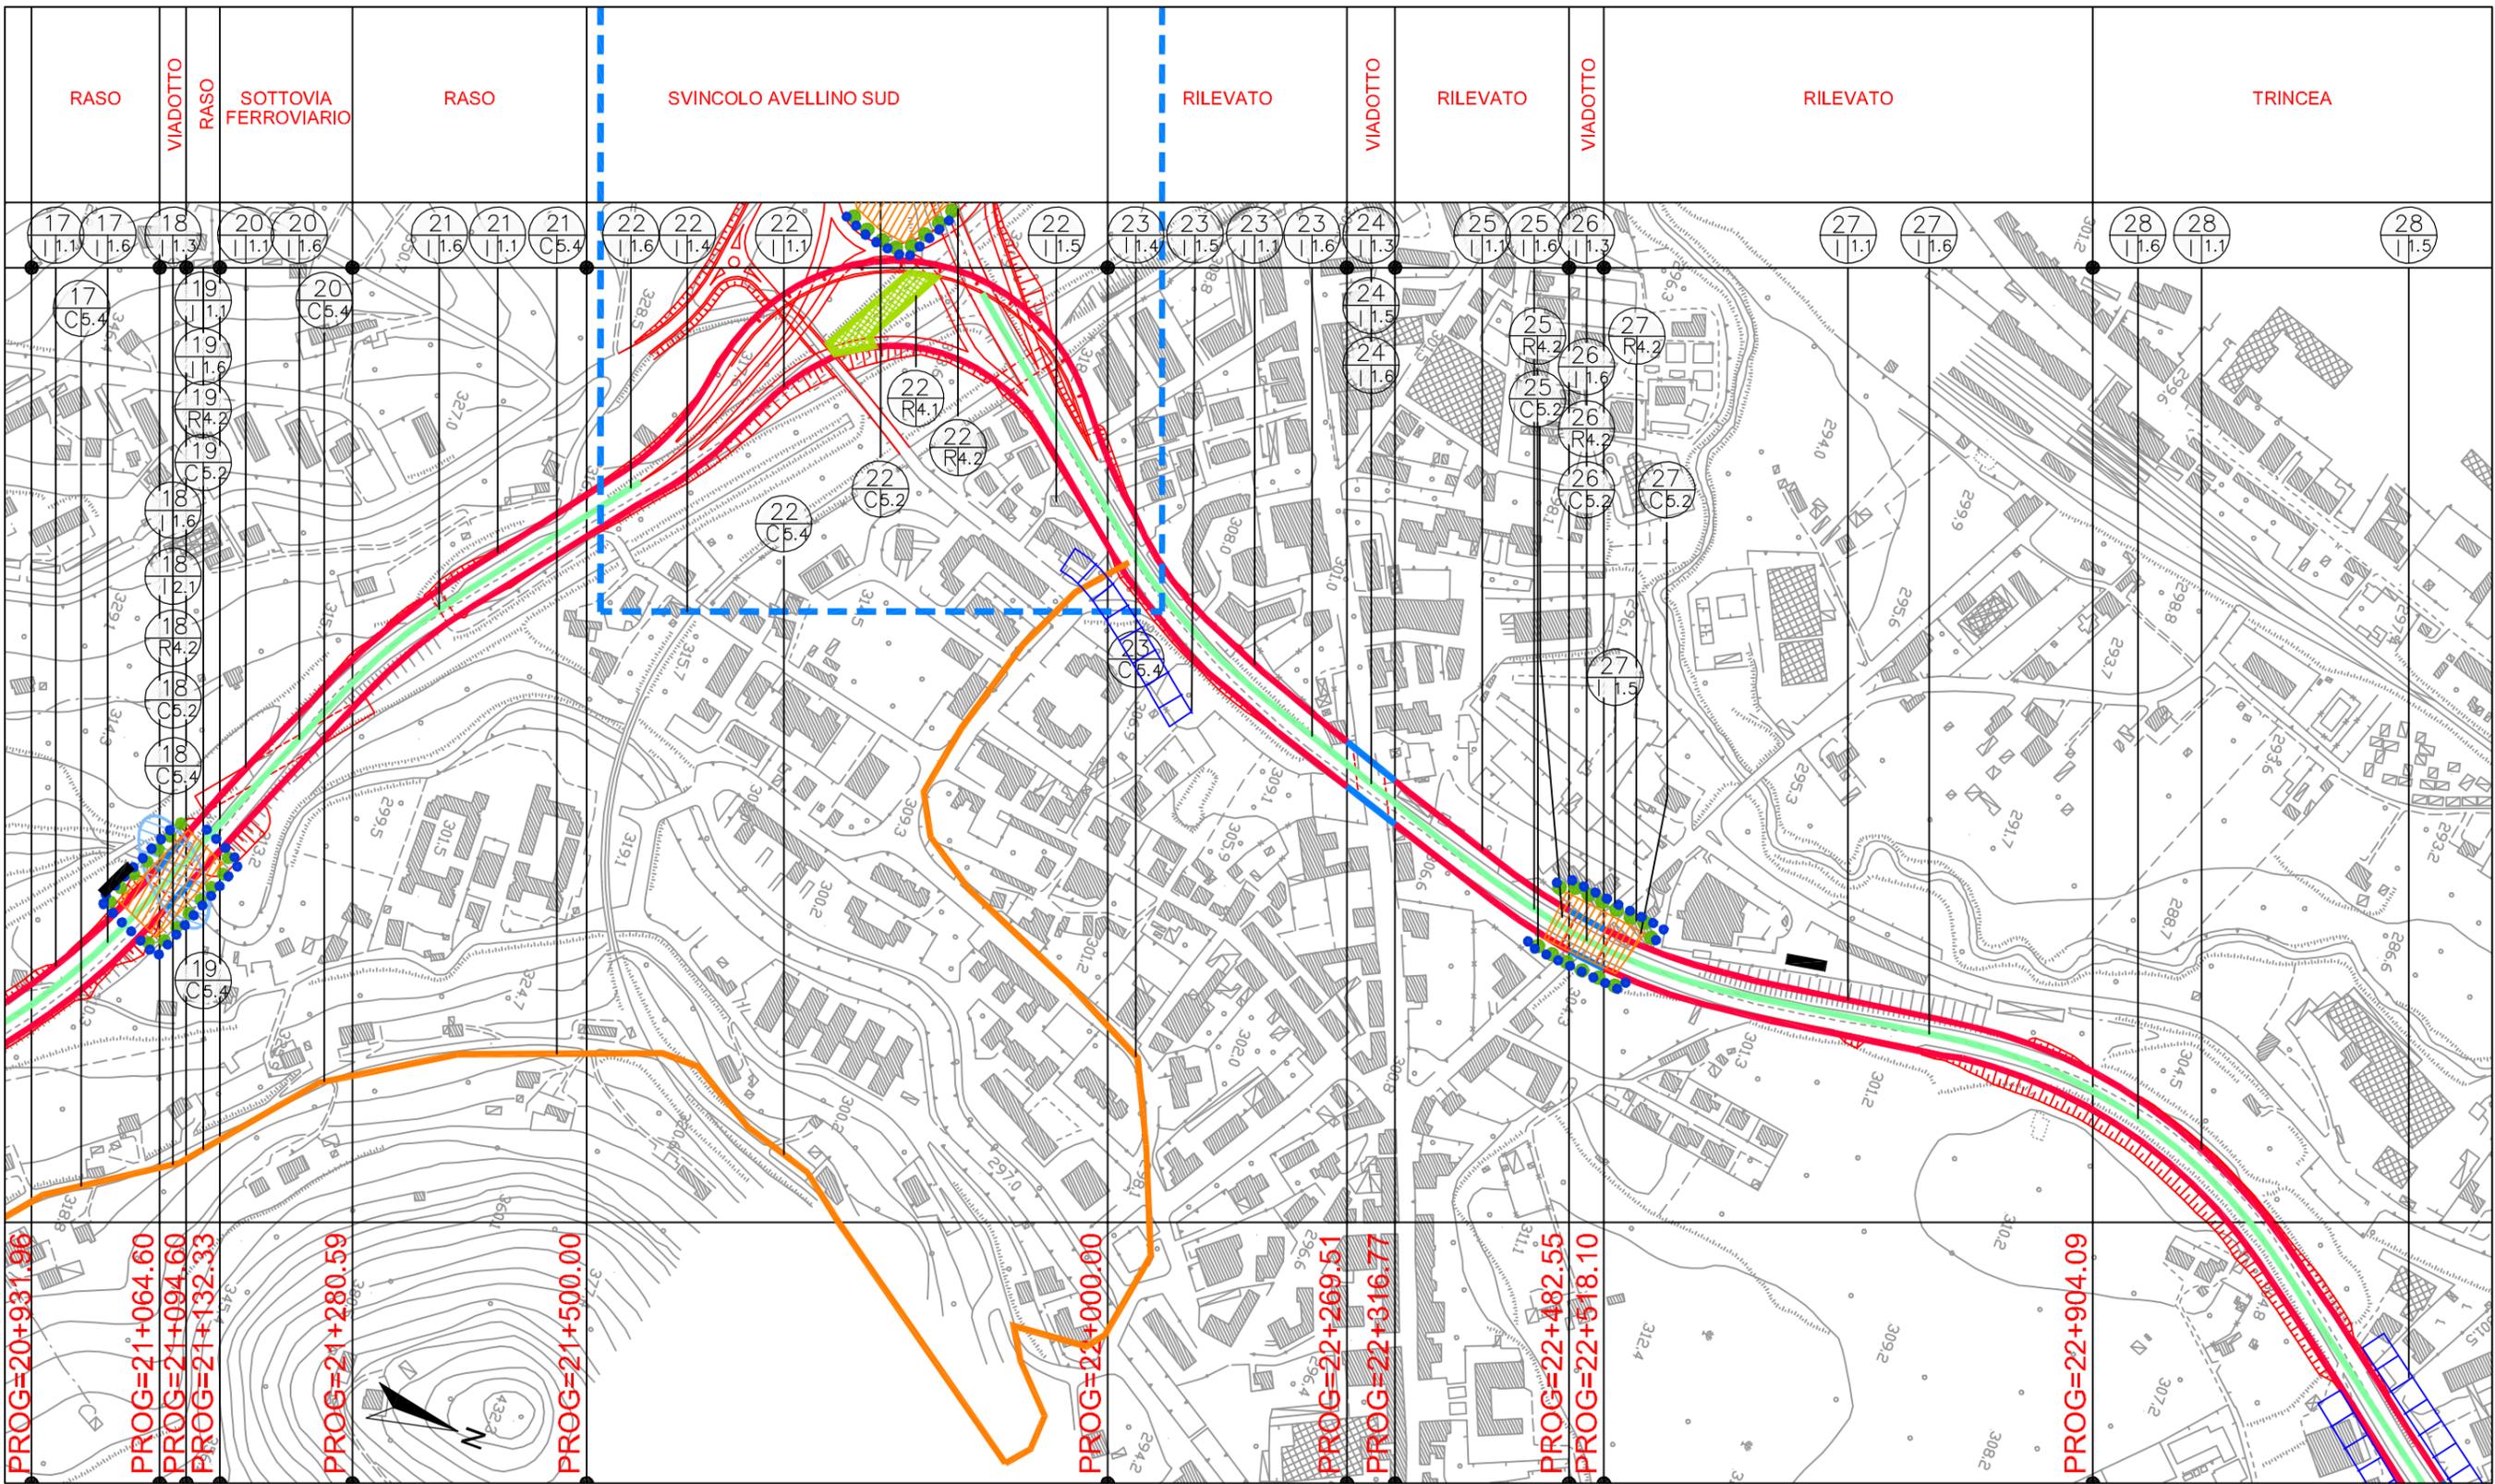

1. INTERVENTI DI INSERIMENTO E MITIGAZIONE		2. Interventi salvaguardia corsi d'acqua		R. INTERVENTI DI RIPRISTINO		C. INTERVENTI IN FASE DI CANTIERE	
1. Interventi sul tracciato				4. Dismissione e ripristino - Recupero ambientale		5. Inserimento e mitigazione - Ripristino	
	1.1 Sistemazione dei margini		1.5 Barriere fonoassorbenti		4.1 Sedime del tracciato dismesso		5.1 Cantiere principale
	1.2 Imbocco galleria		1.5 Quinte di protezione		4.2 Vecchie cave, siti di cantiere e discariche		5.2 Area di servizio
	1.3 Viadotti e scatolari		1.6 Banchina centrale spartitraffico		3.1 Interventi di consolidamento		5.3 Area di stoccaggio
	1.4 Svincolo		1.7 Passaggi per la fauna				5.4 Viabilità di servizio
			1.8 Impermeabilizzazione e intervento drenante in galleria				

N. scheda sintesi impatti  
 Scheda tipologia intervento