



PLANIMETRIA FASE 1

Scala 1:500

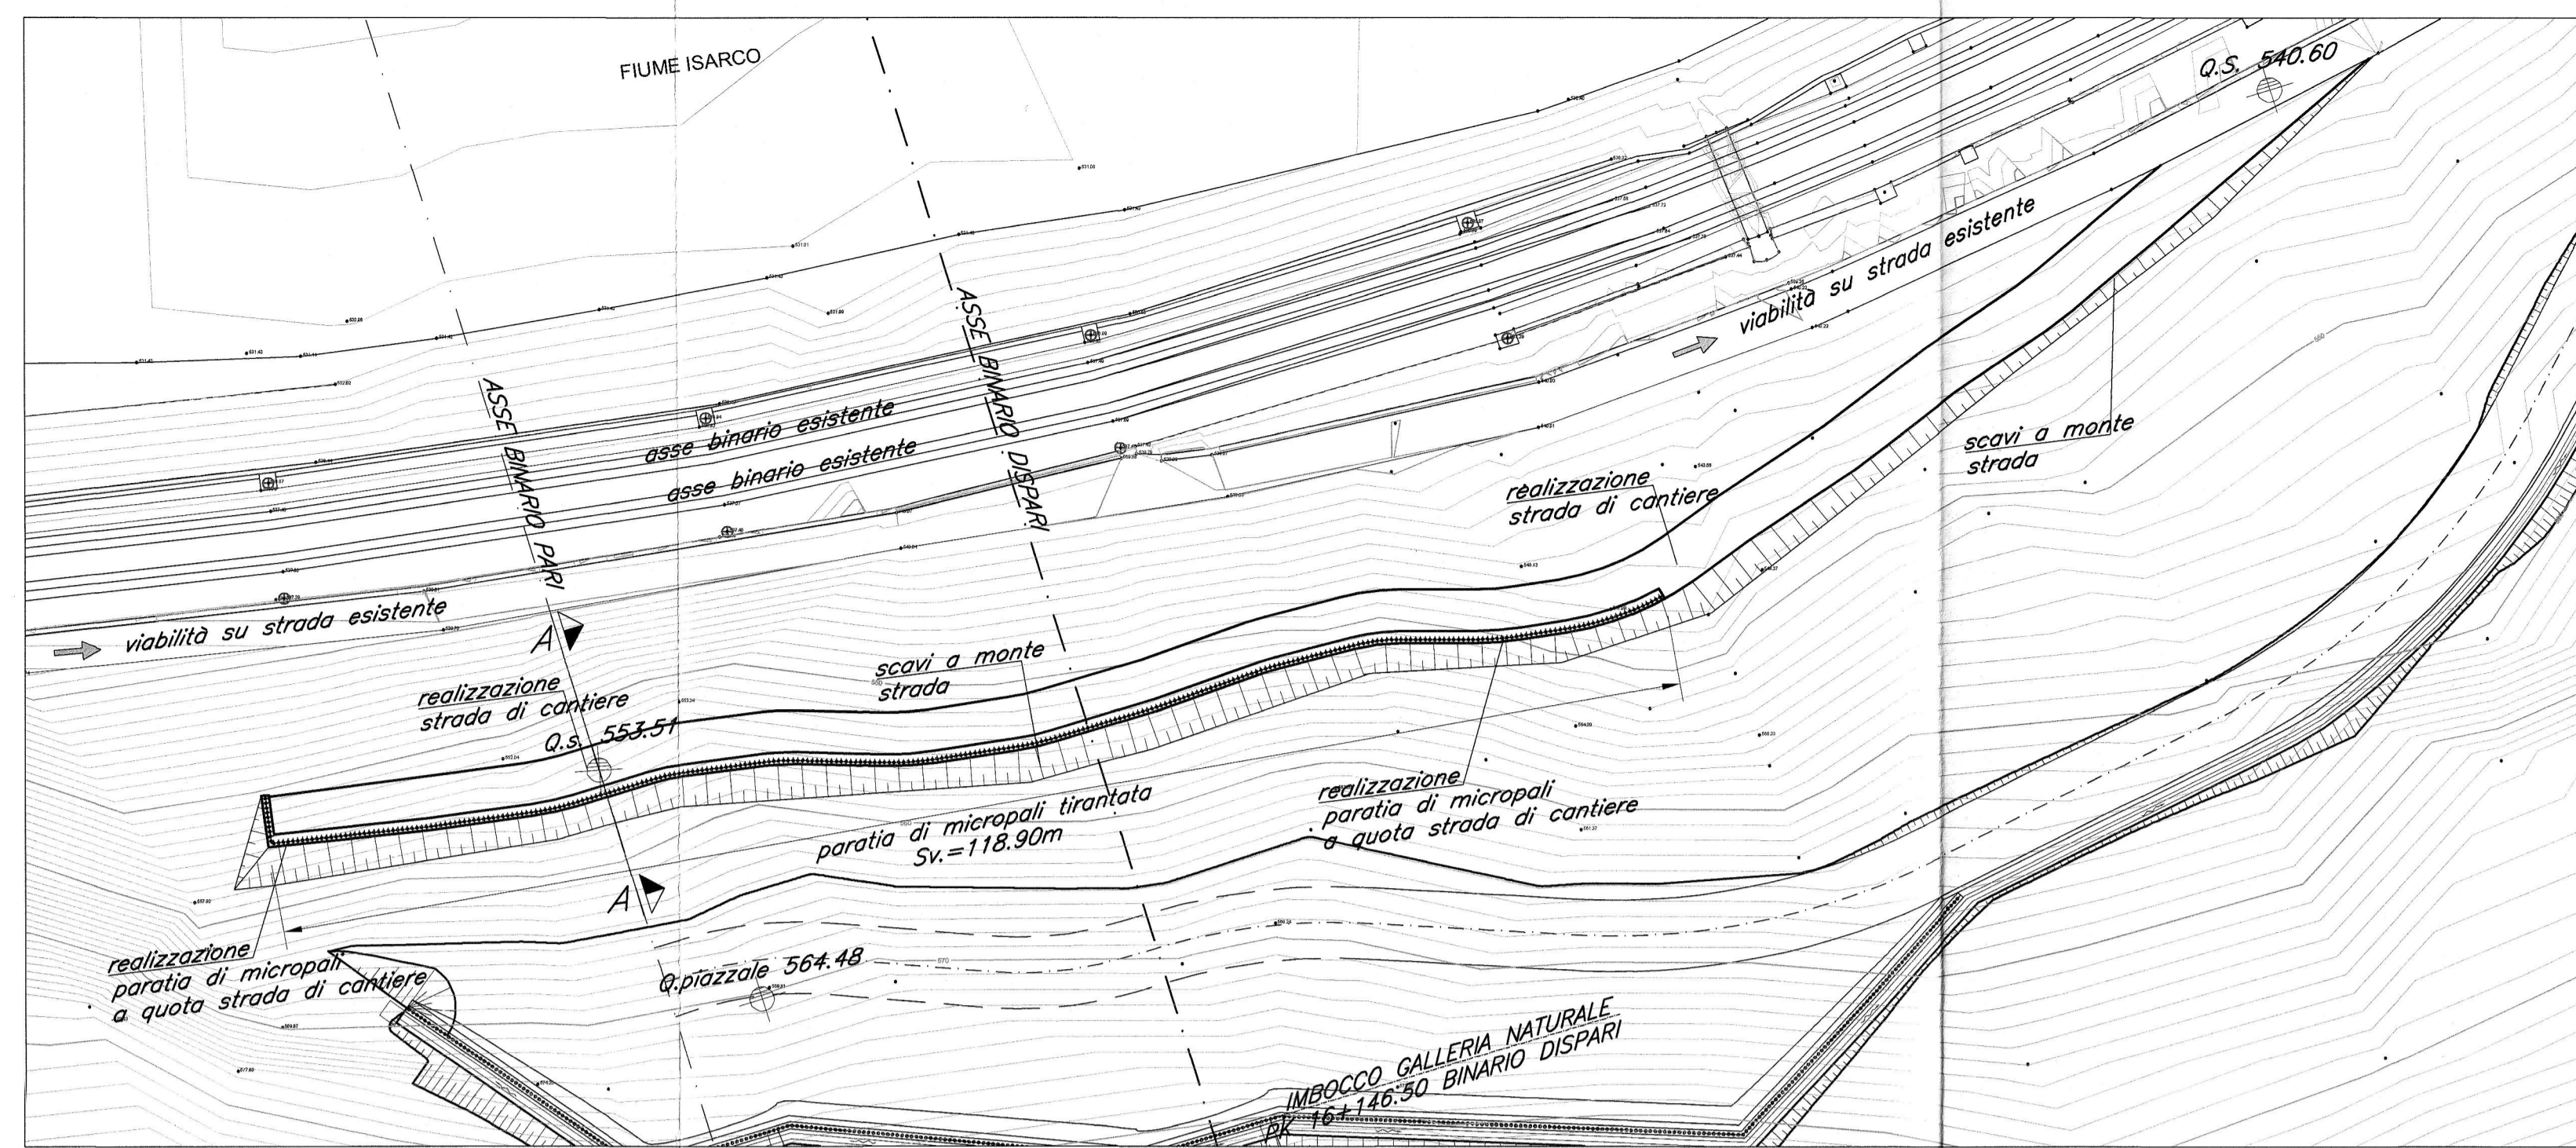


PLANIMETRIA FASE 2

Scala 1:500

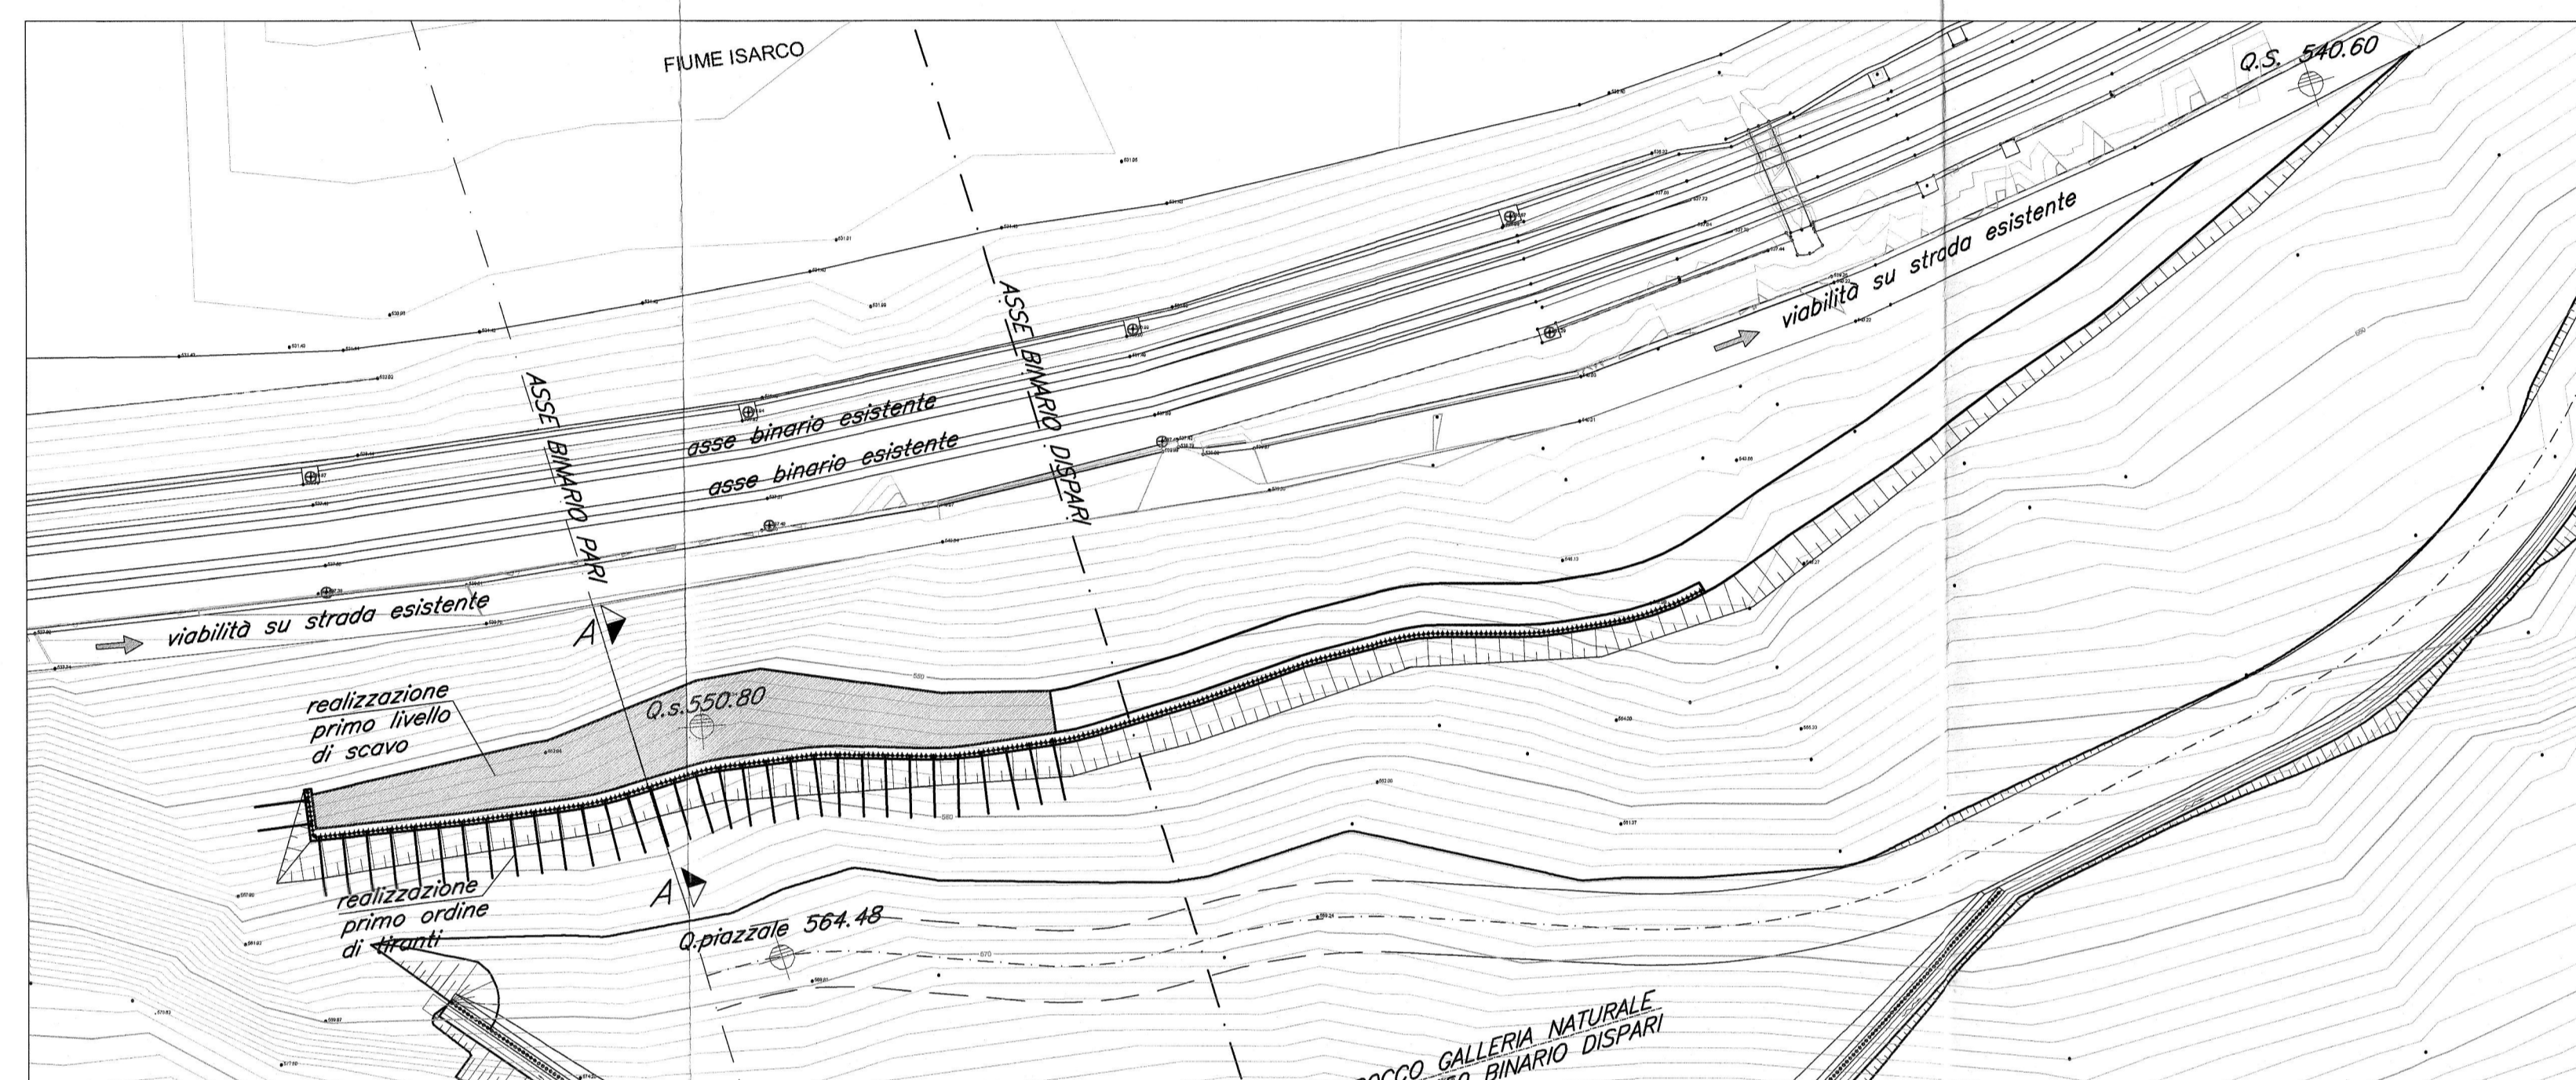


PLANIMETRIA FASE 3

Scala 1:500

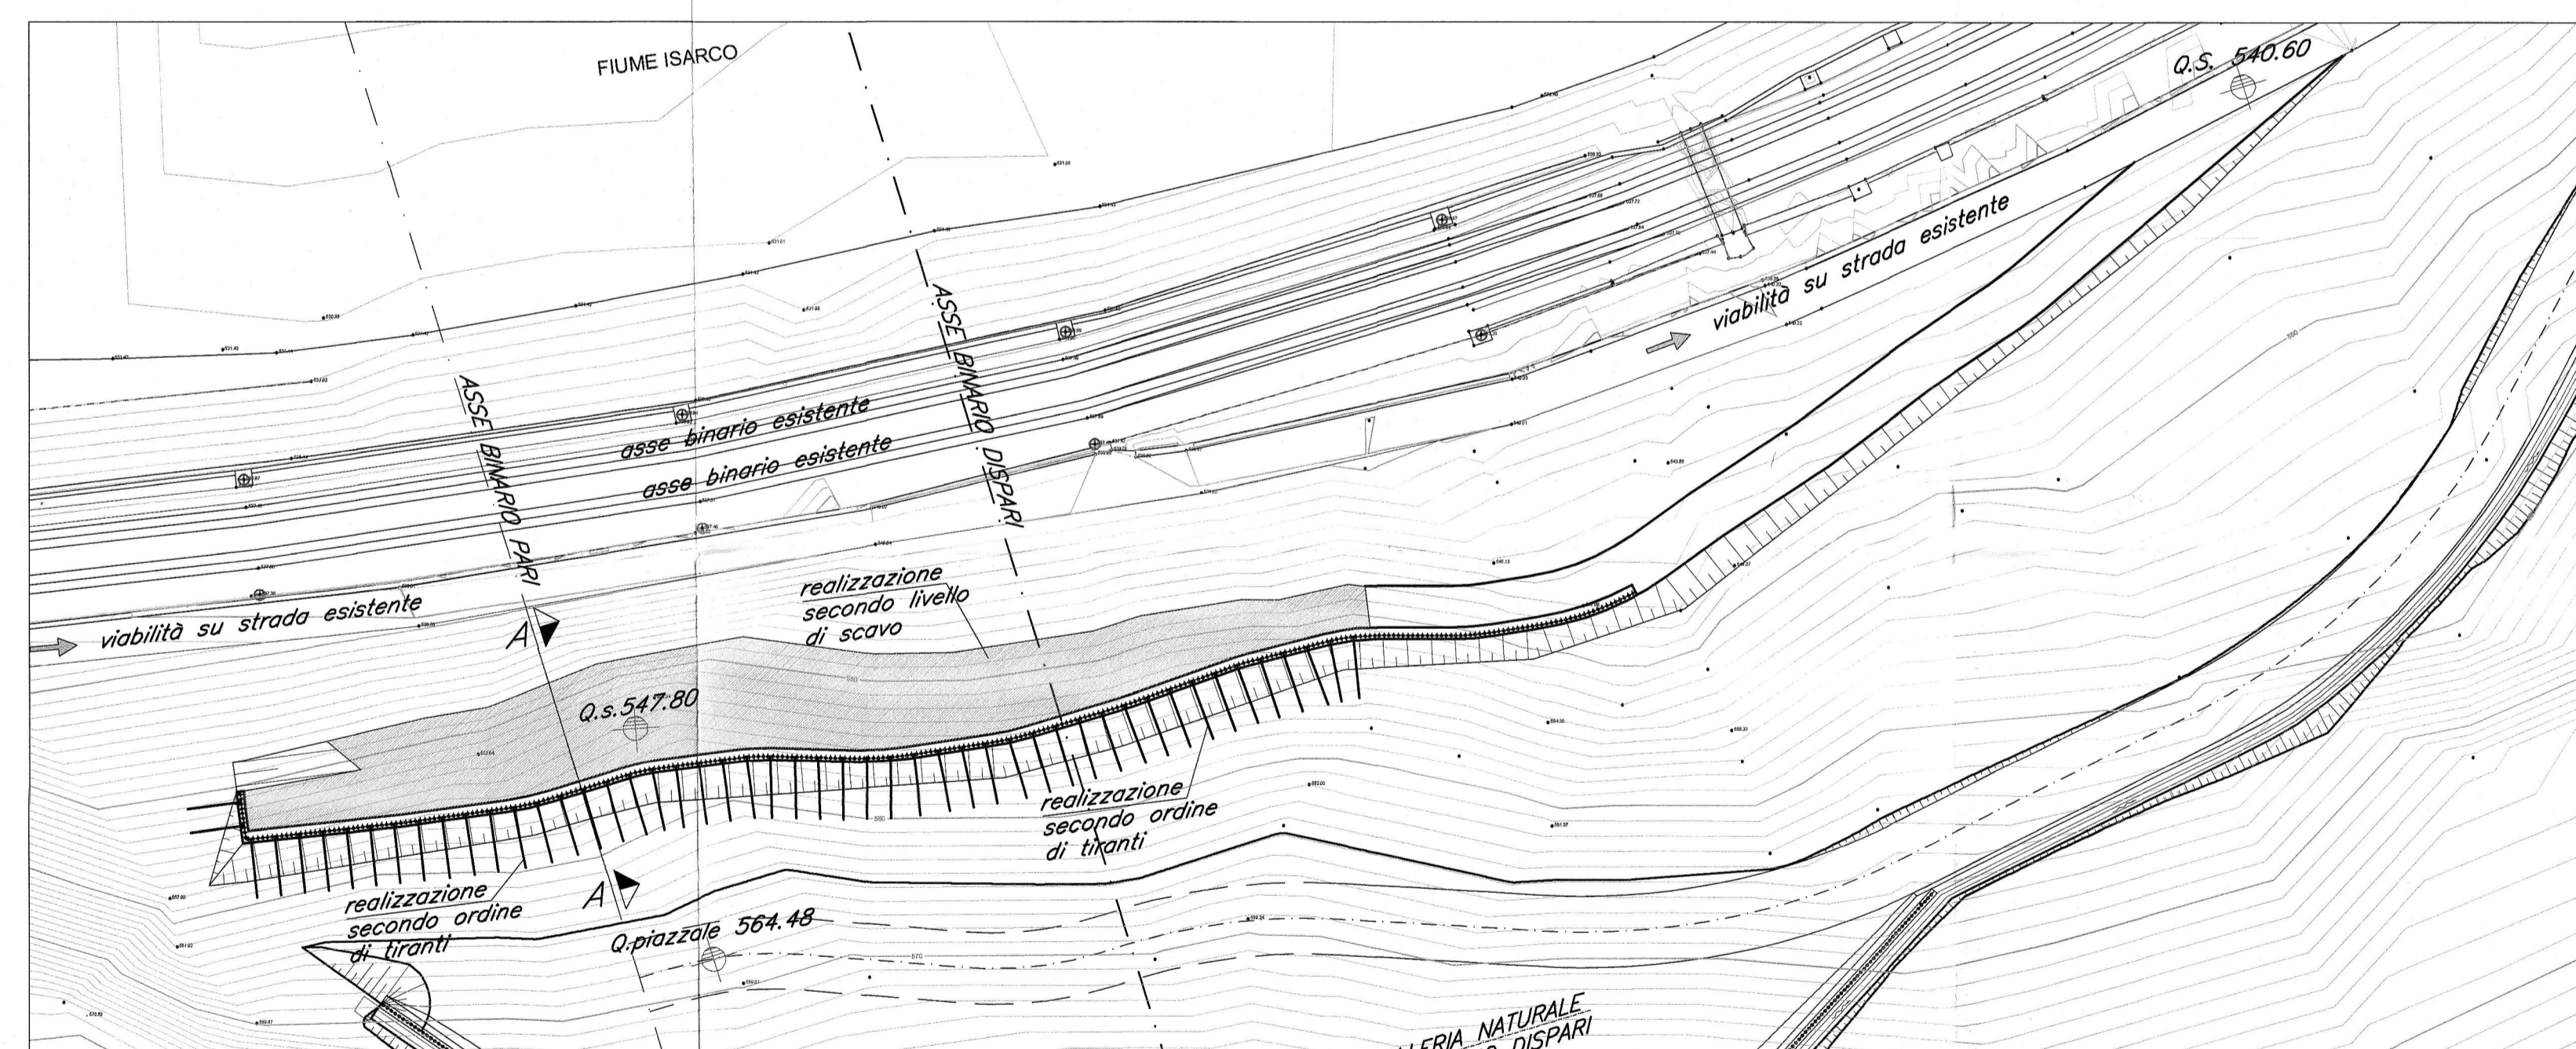


PLANIMETRIA FASE 4

Scala 1:500

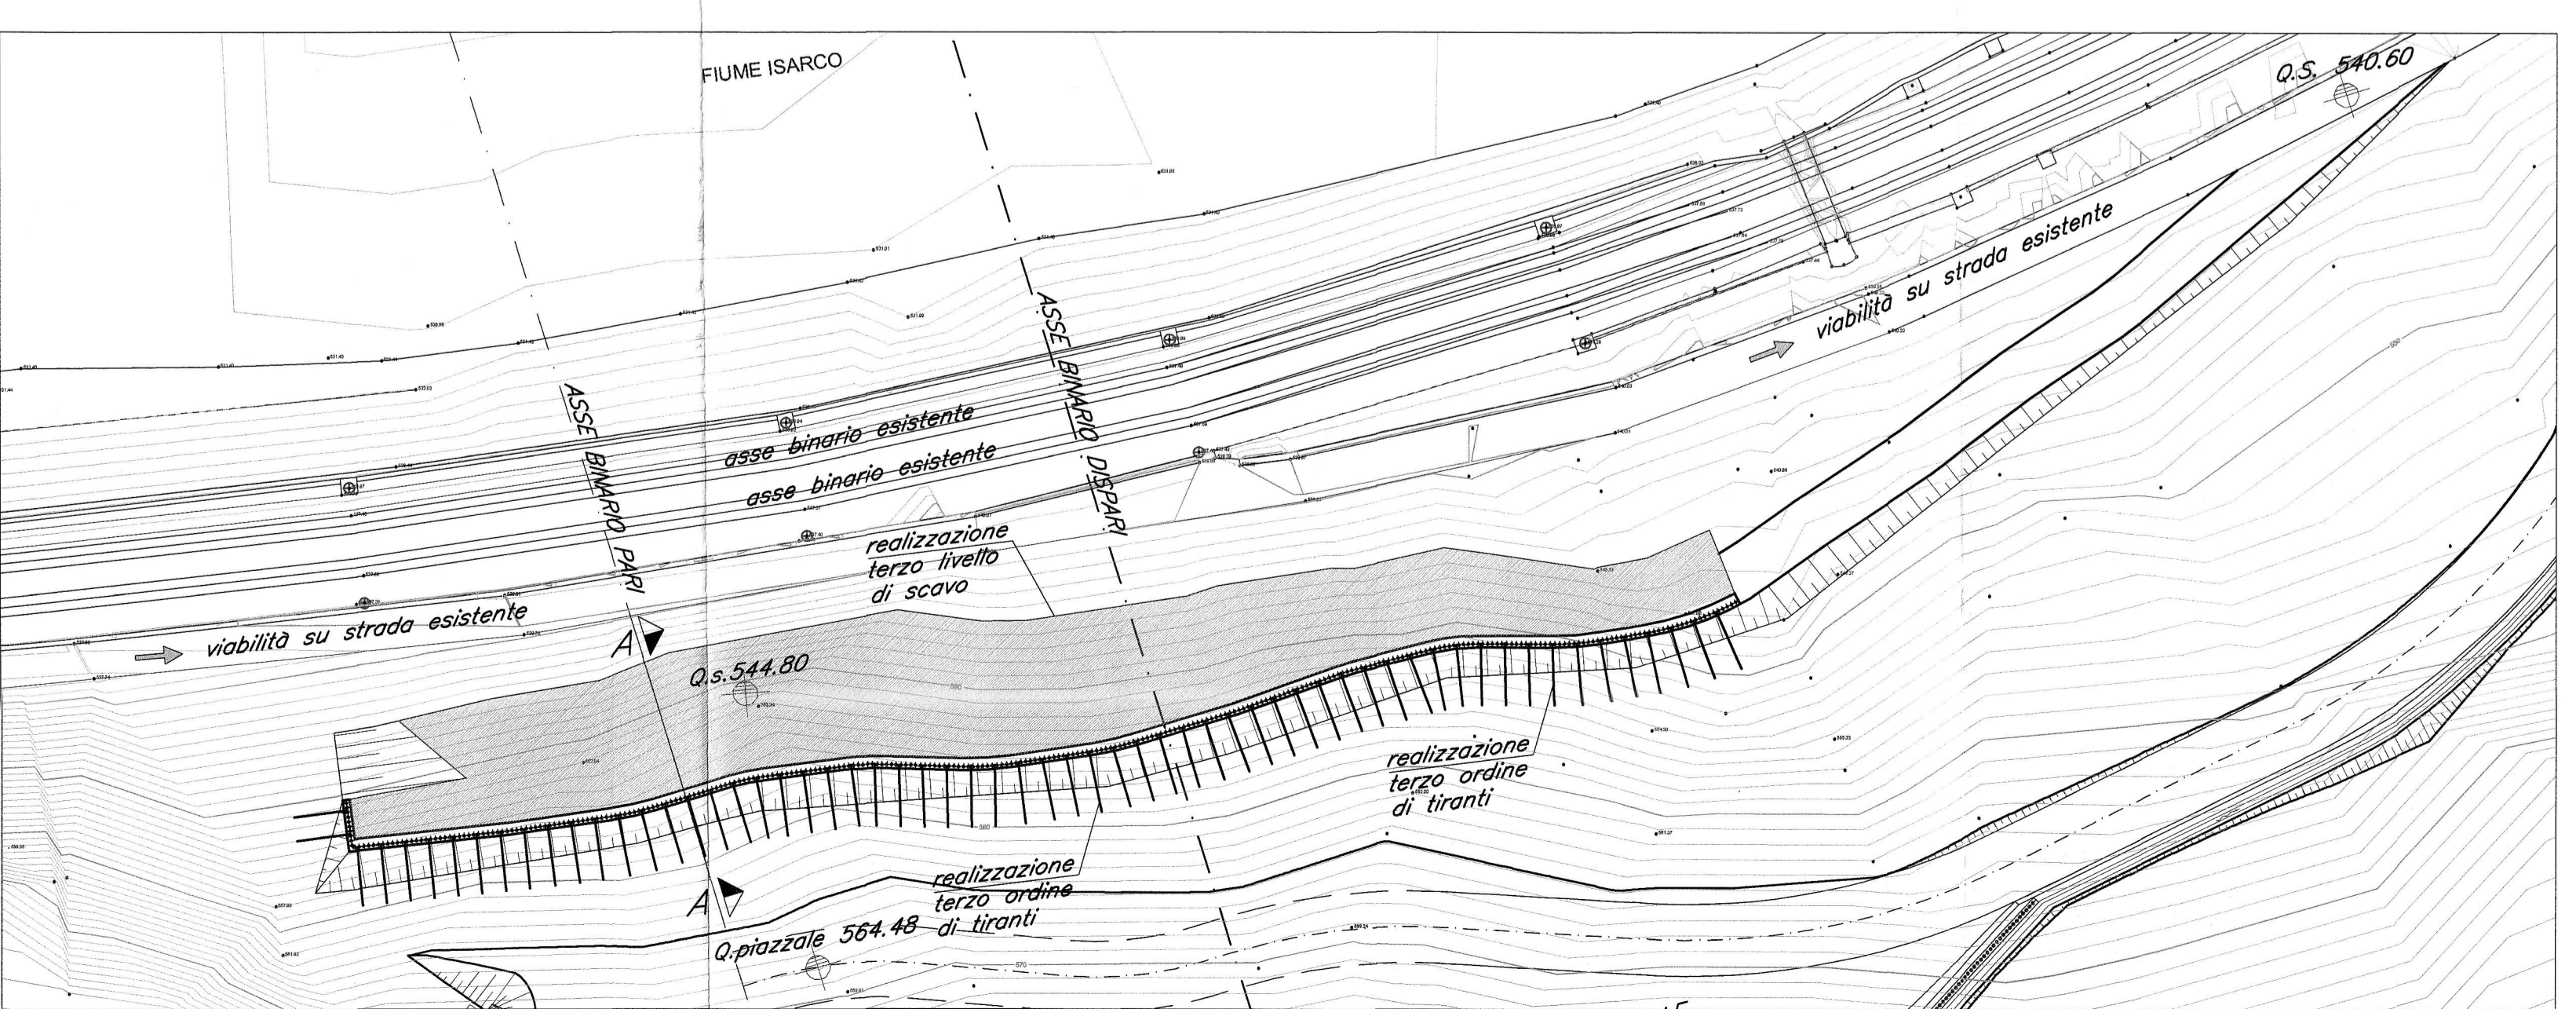


SEZIONE LONGITUDINALE FASE 1

Scala 1:500

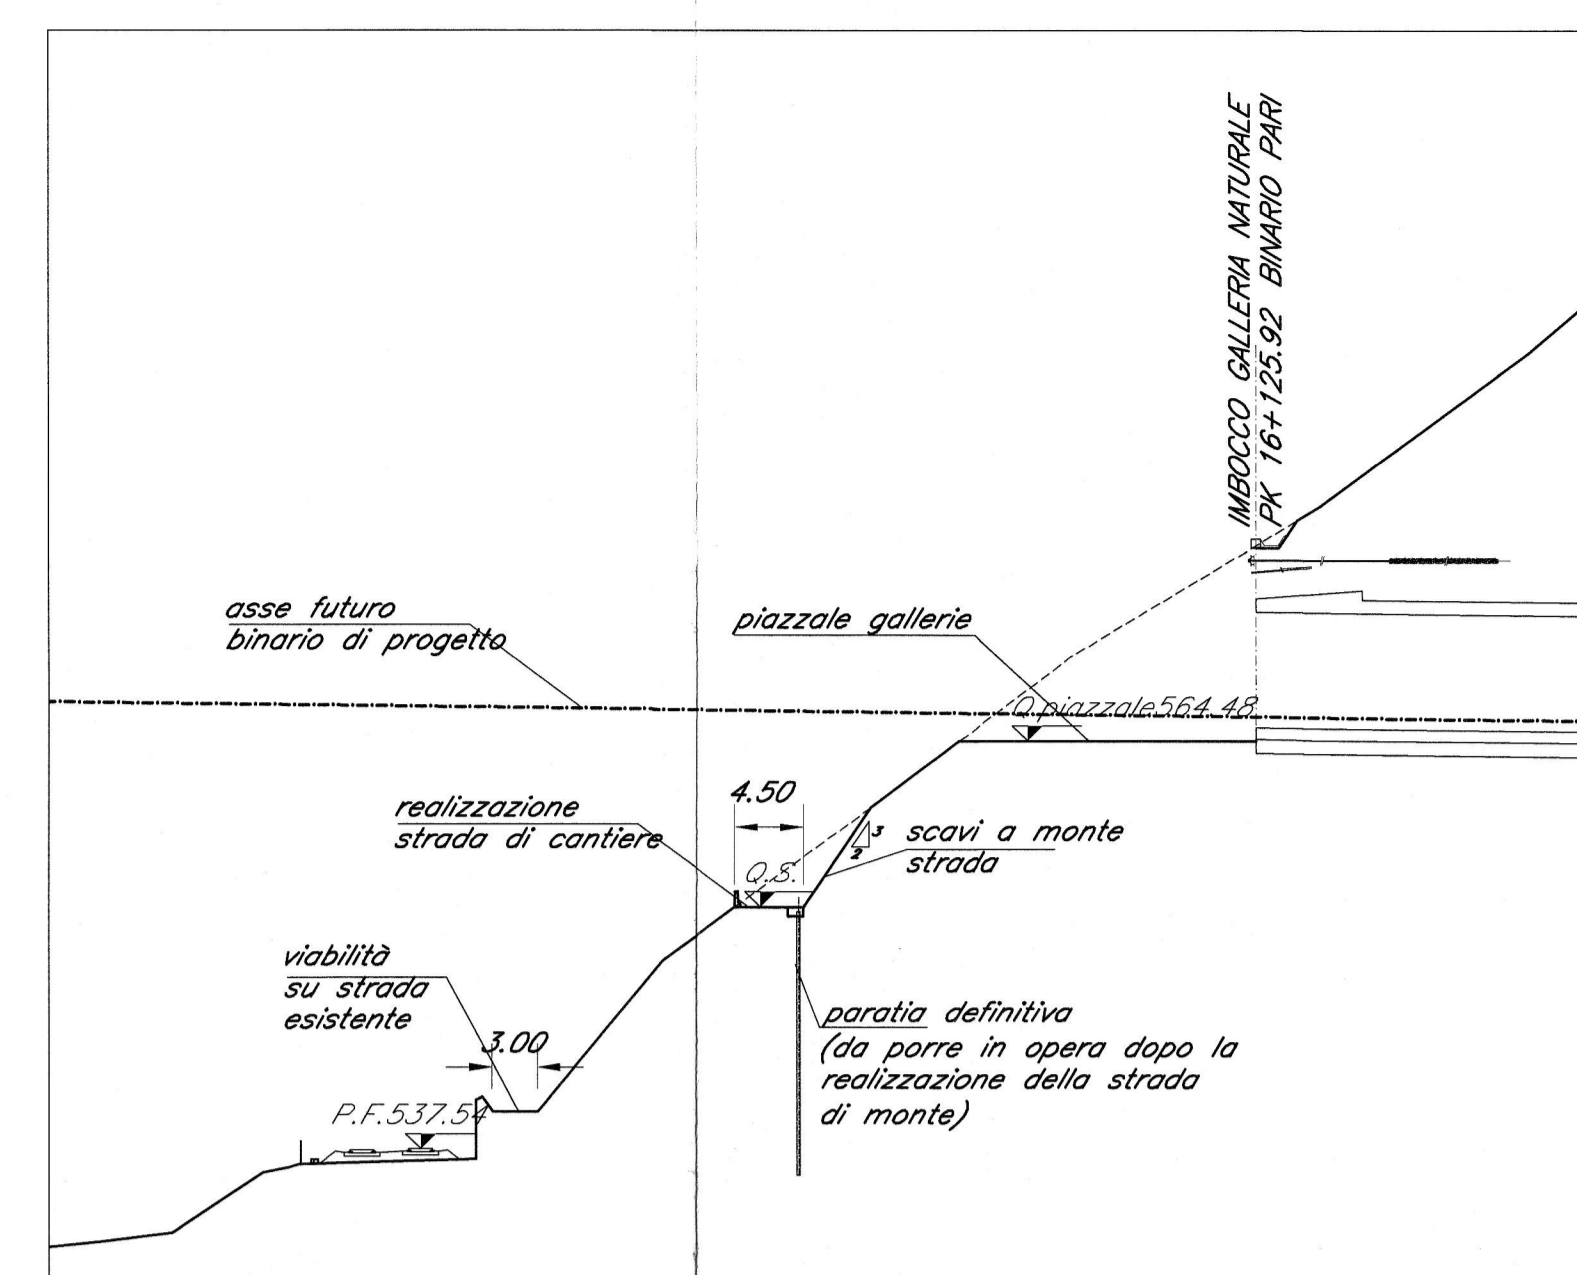


SEZIONE LONGITUDINALE FASE 2

Scala 1:500

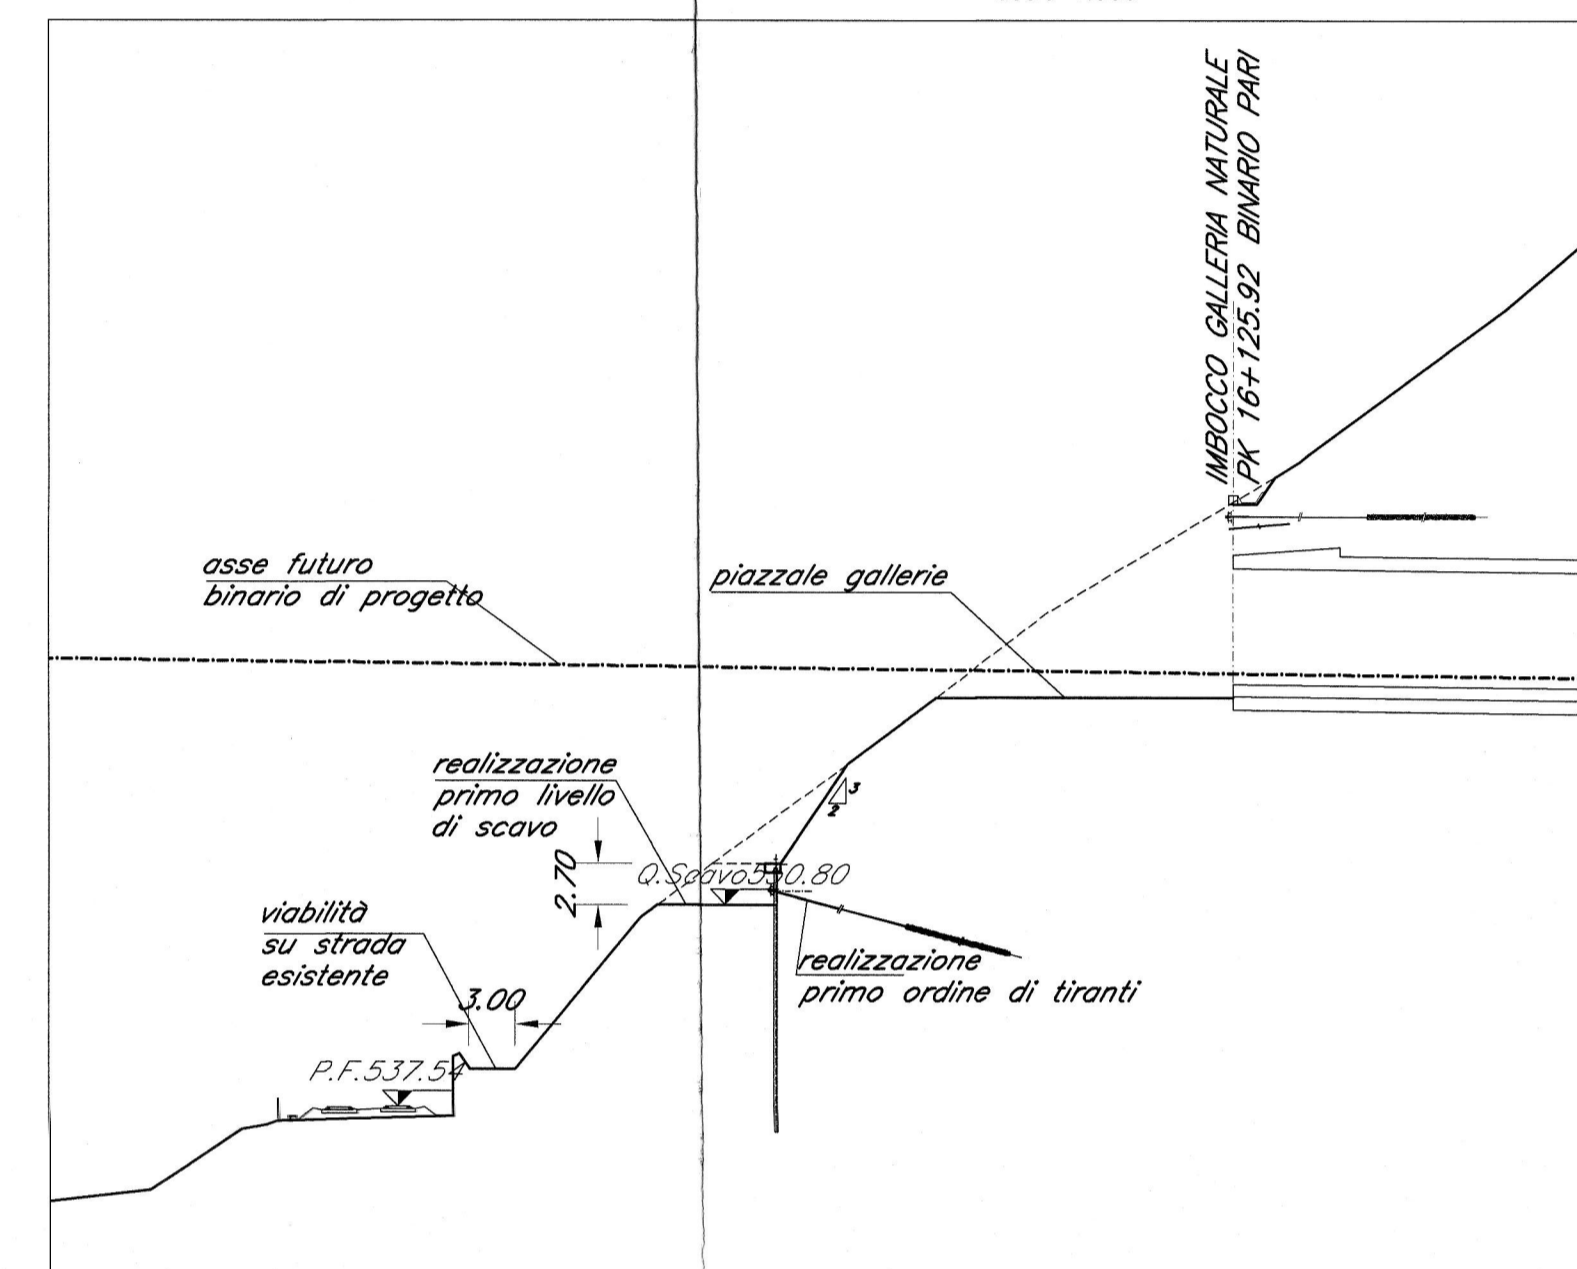


SEZIONE LONGITUDINALE FASE 3

Scala 1:500

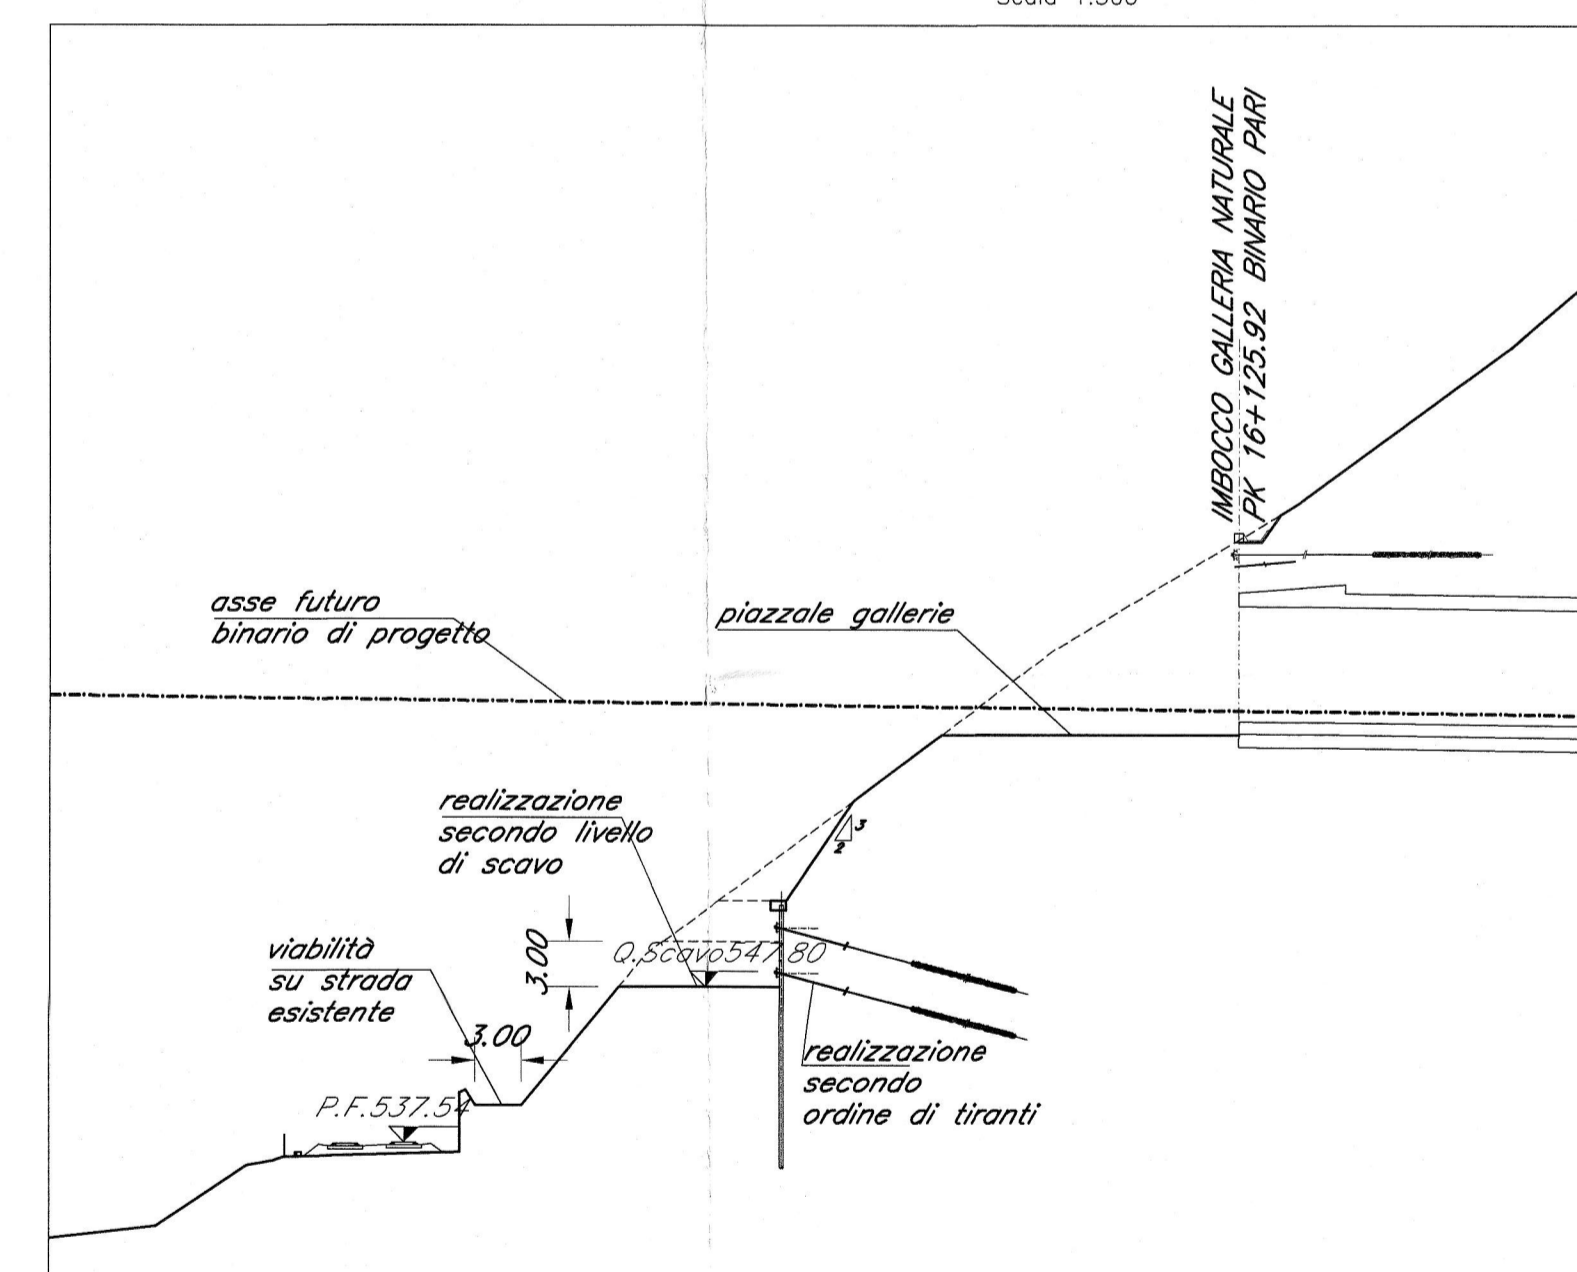

SEZIONE LONGITUDINALE FASE 4

Scala 1:500

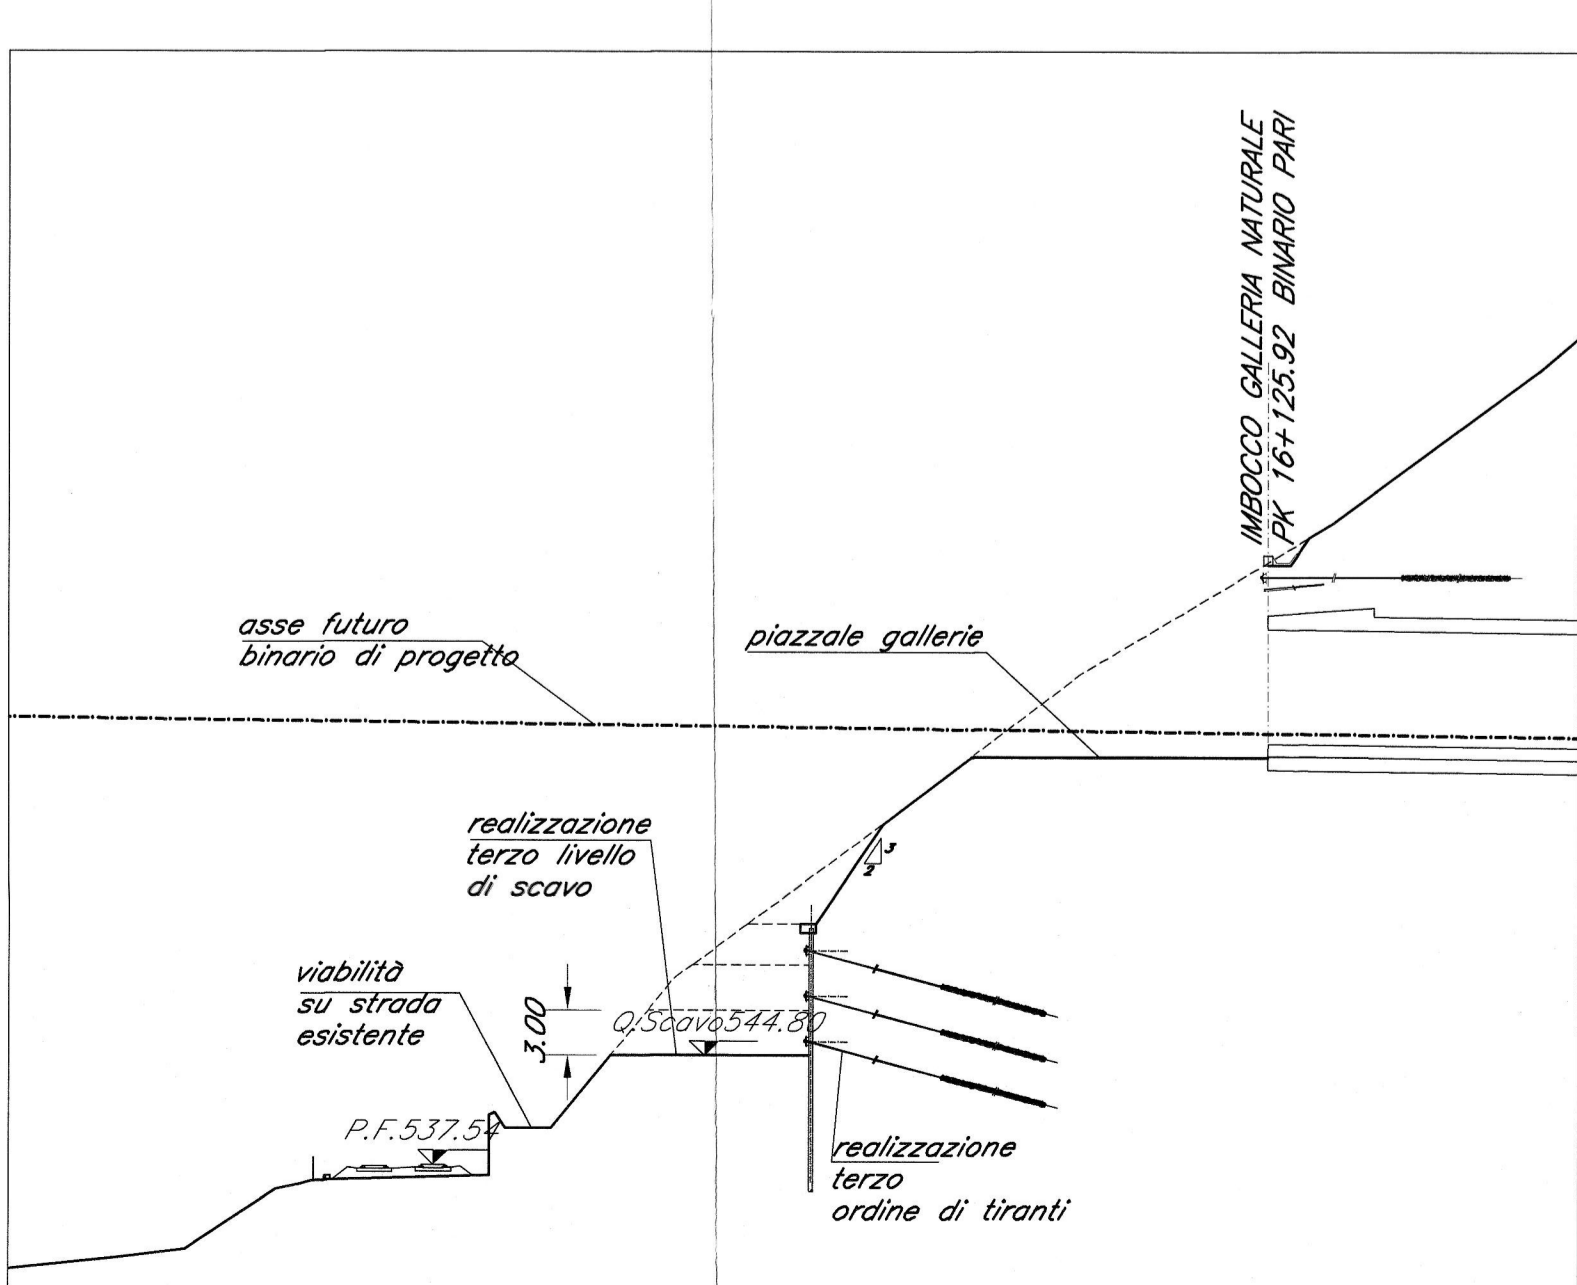

FASE 0:

- Sistemazione finale piazzale di galleria a quota 564.48

FASE 1:

- Realizzazione strada di cantiere

- Realizzazione paratia di micropali a sostegno del futuro piazzale di lavoro

- Prevedere placcaggio del versante

FASE 2:

- Scavo fino a quota 550.80

- Realizzazione primo ordine di tiranti

FASE 3:

- Scavo fino a quota 547.80

- Realizzazione secondo ordine di tiranti

FASE 4:

- Scavo fino a quota 544.80

- Realizzazione terzo ordine di tiranti

COMMITTENTE:



PROGETTAZIONE:



INFRASTRUTTURE FERROVIARIE STRATEGICHE DEFINITE DALLA LEGGE OBBIETTIVO N. 443/01 e s.m.i

Progetto cofinanziato dalla Unione Europea CUP: J44F4600020001

U.O. STRUTTURE

PROGETTO DEFINITIVO

ASSE FERROVIARIO MONACO - VERONA

ACCESSO SUD ALLA GALLERIA DI BASE DEL BRENNERO QUADRUPPLICAMENTO DELLA LINEA FORTEZZA - VERONA

LOTTO 1: FORTEZZA - PONTE GARDENA

PONTE SUL FIUME ISARCO

VERSANTE GARDENA NORD

FASI REALIZZATIVE OPERA DI SOSTEGNO TAV.12

SCALA:

1:500

COMMESSA LOTTO FASE ENTE TIPO DOC. OPERA/DISCIPLINA PROG. REV.

I B L 1 10 D 09 P 8 V I 0 0 0 0 0 0 3 A

Rev.	Descrizione	Redatto	Data	Verificato	Data	Approvato	Data	Autorizzato / Data
A	Emissione Esacutiva	G. Ormali	MARZO 2013	[Signature]	MARZO 2013	[Signature]	MARZO 2013	[Signature]