



SEZIONE C-C
Scala 1:50

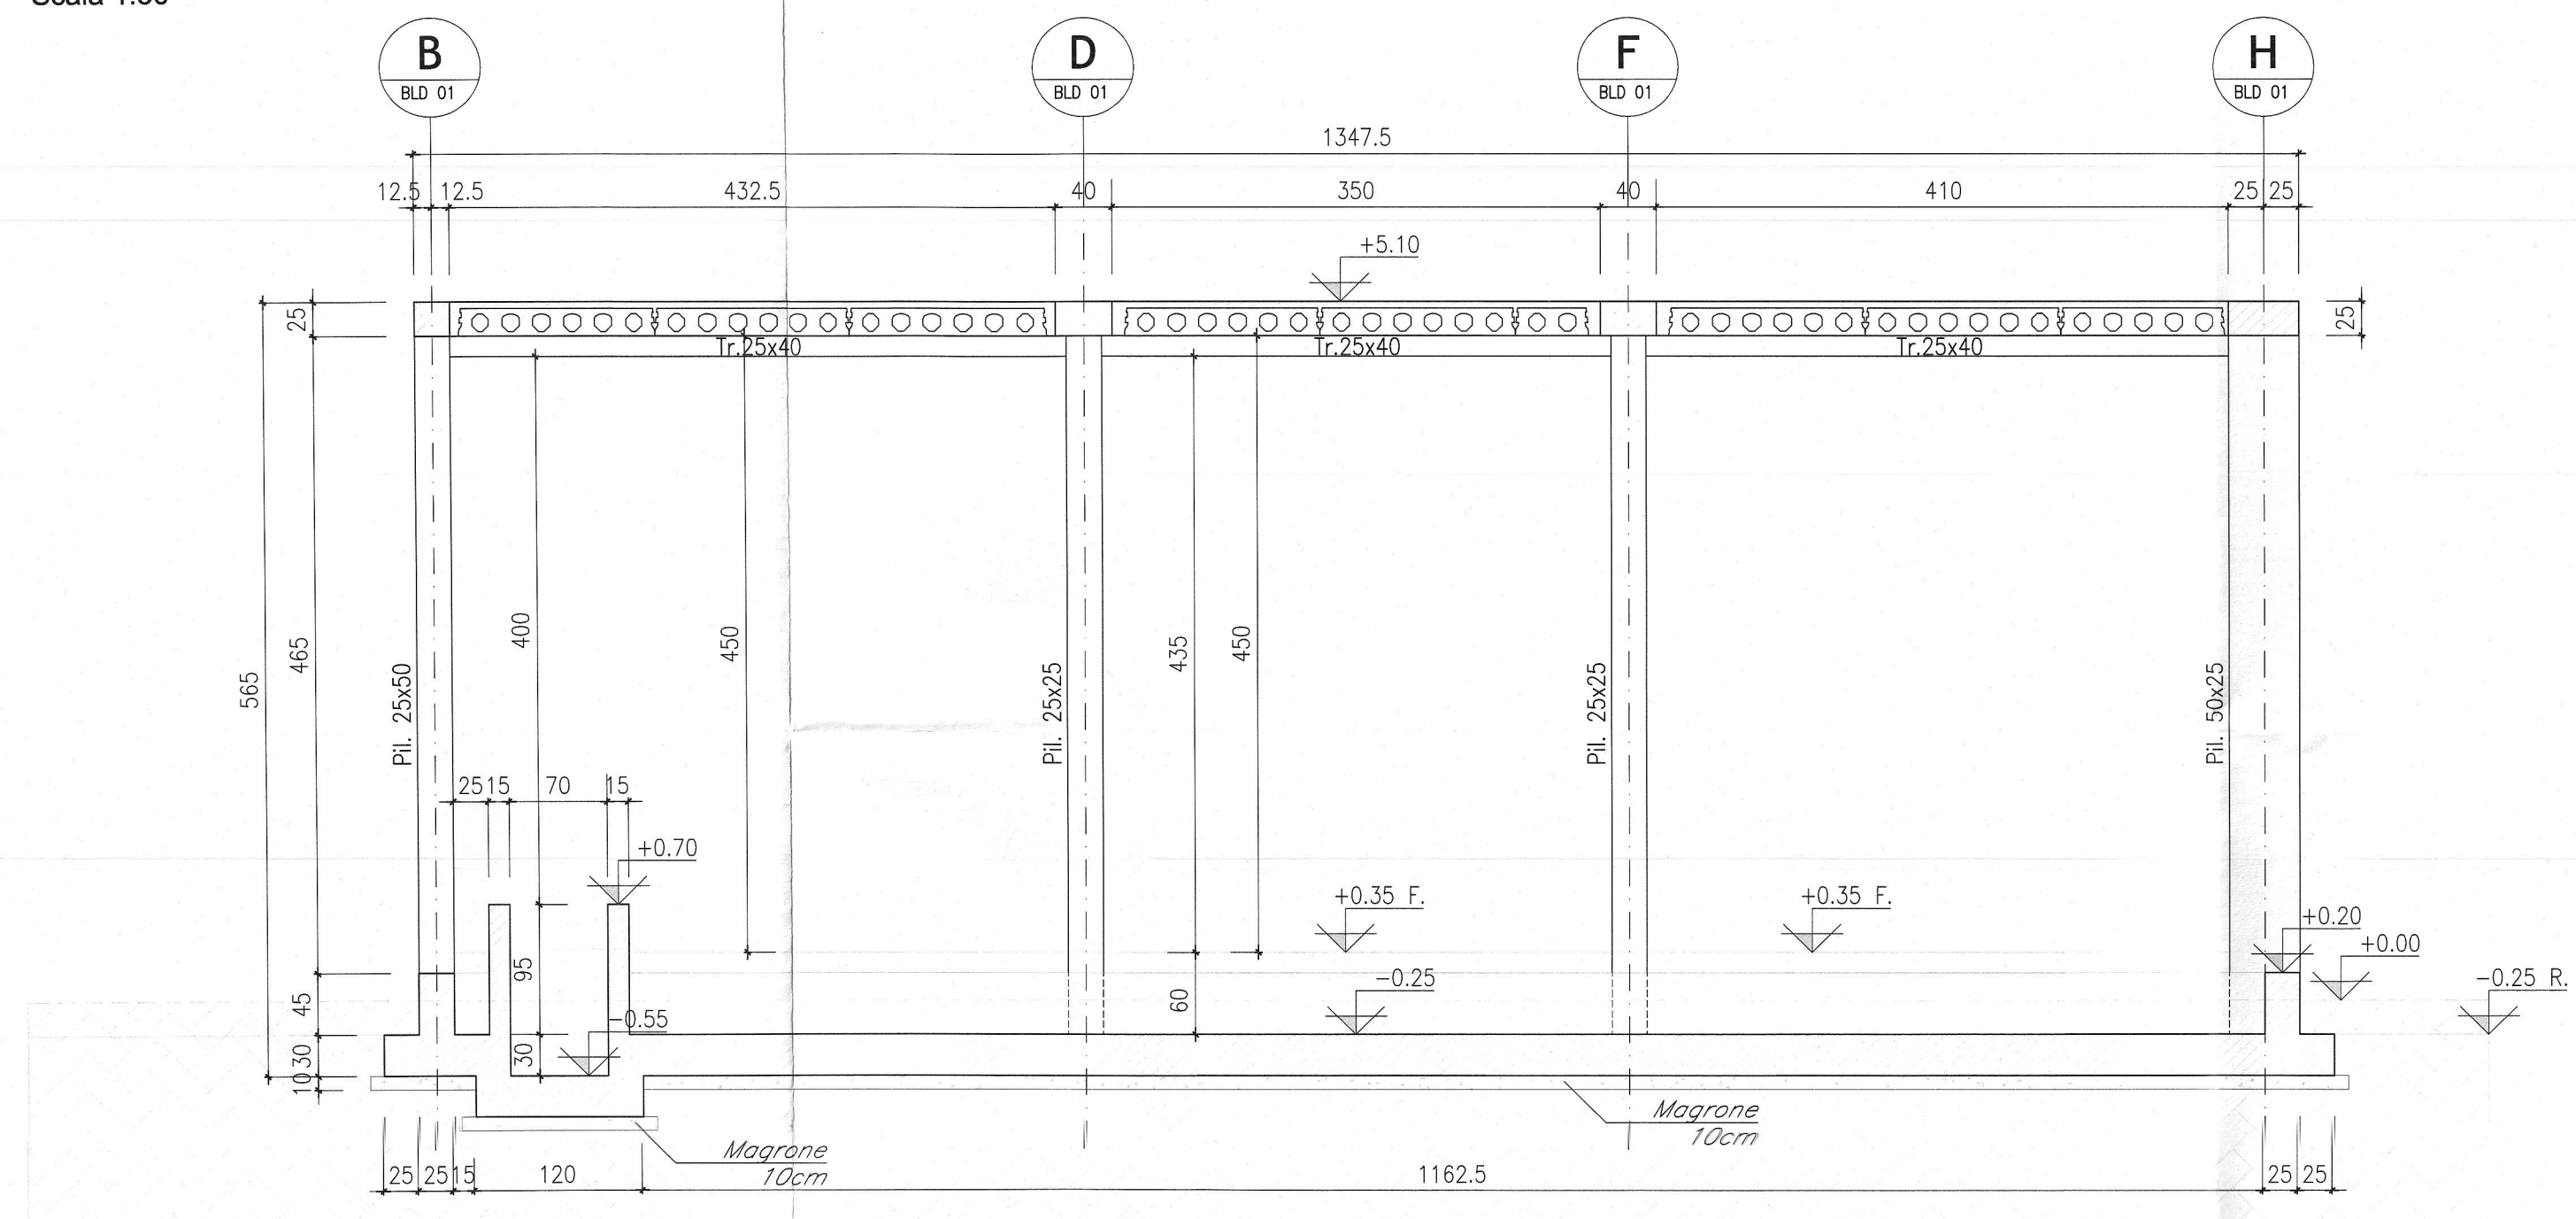

SEZIONE B-B
Scala 1:50

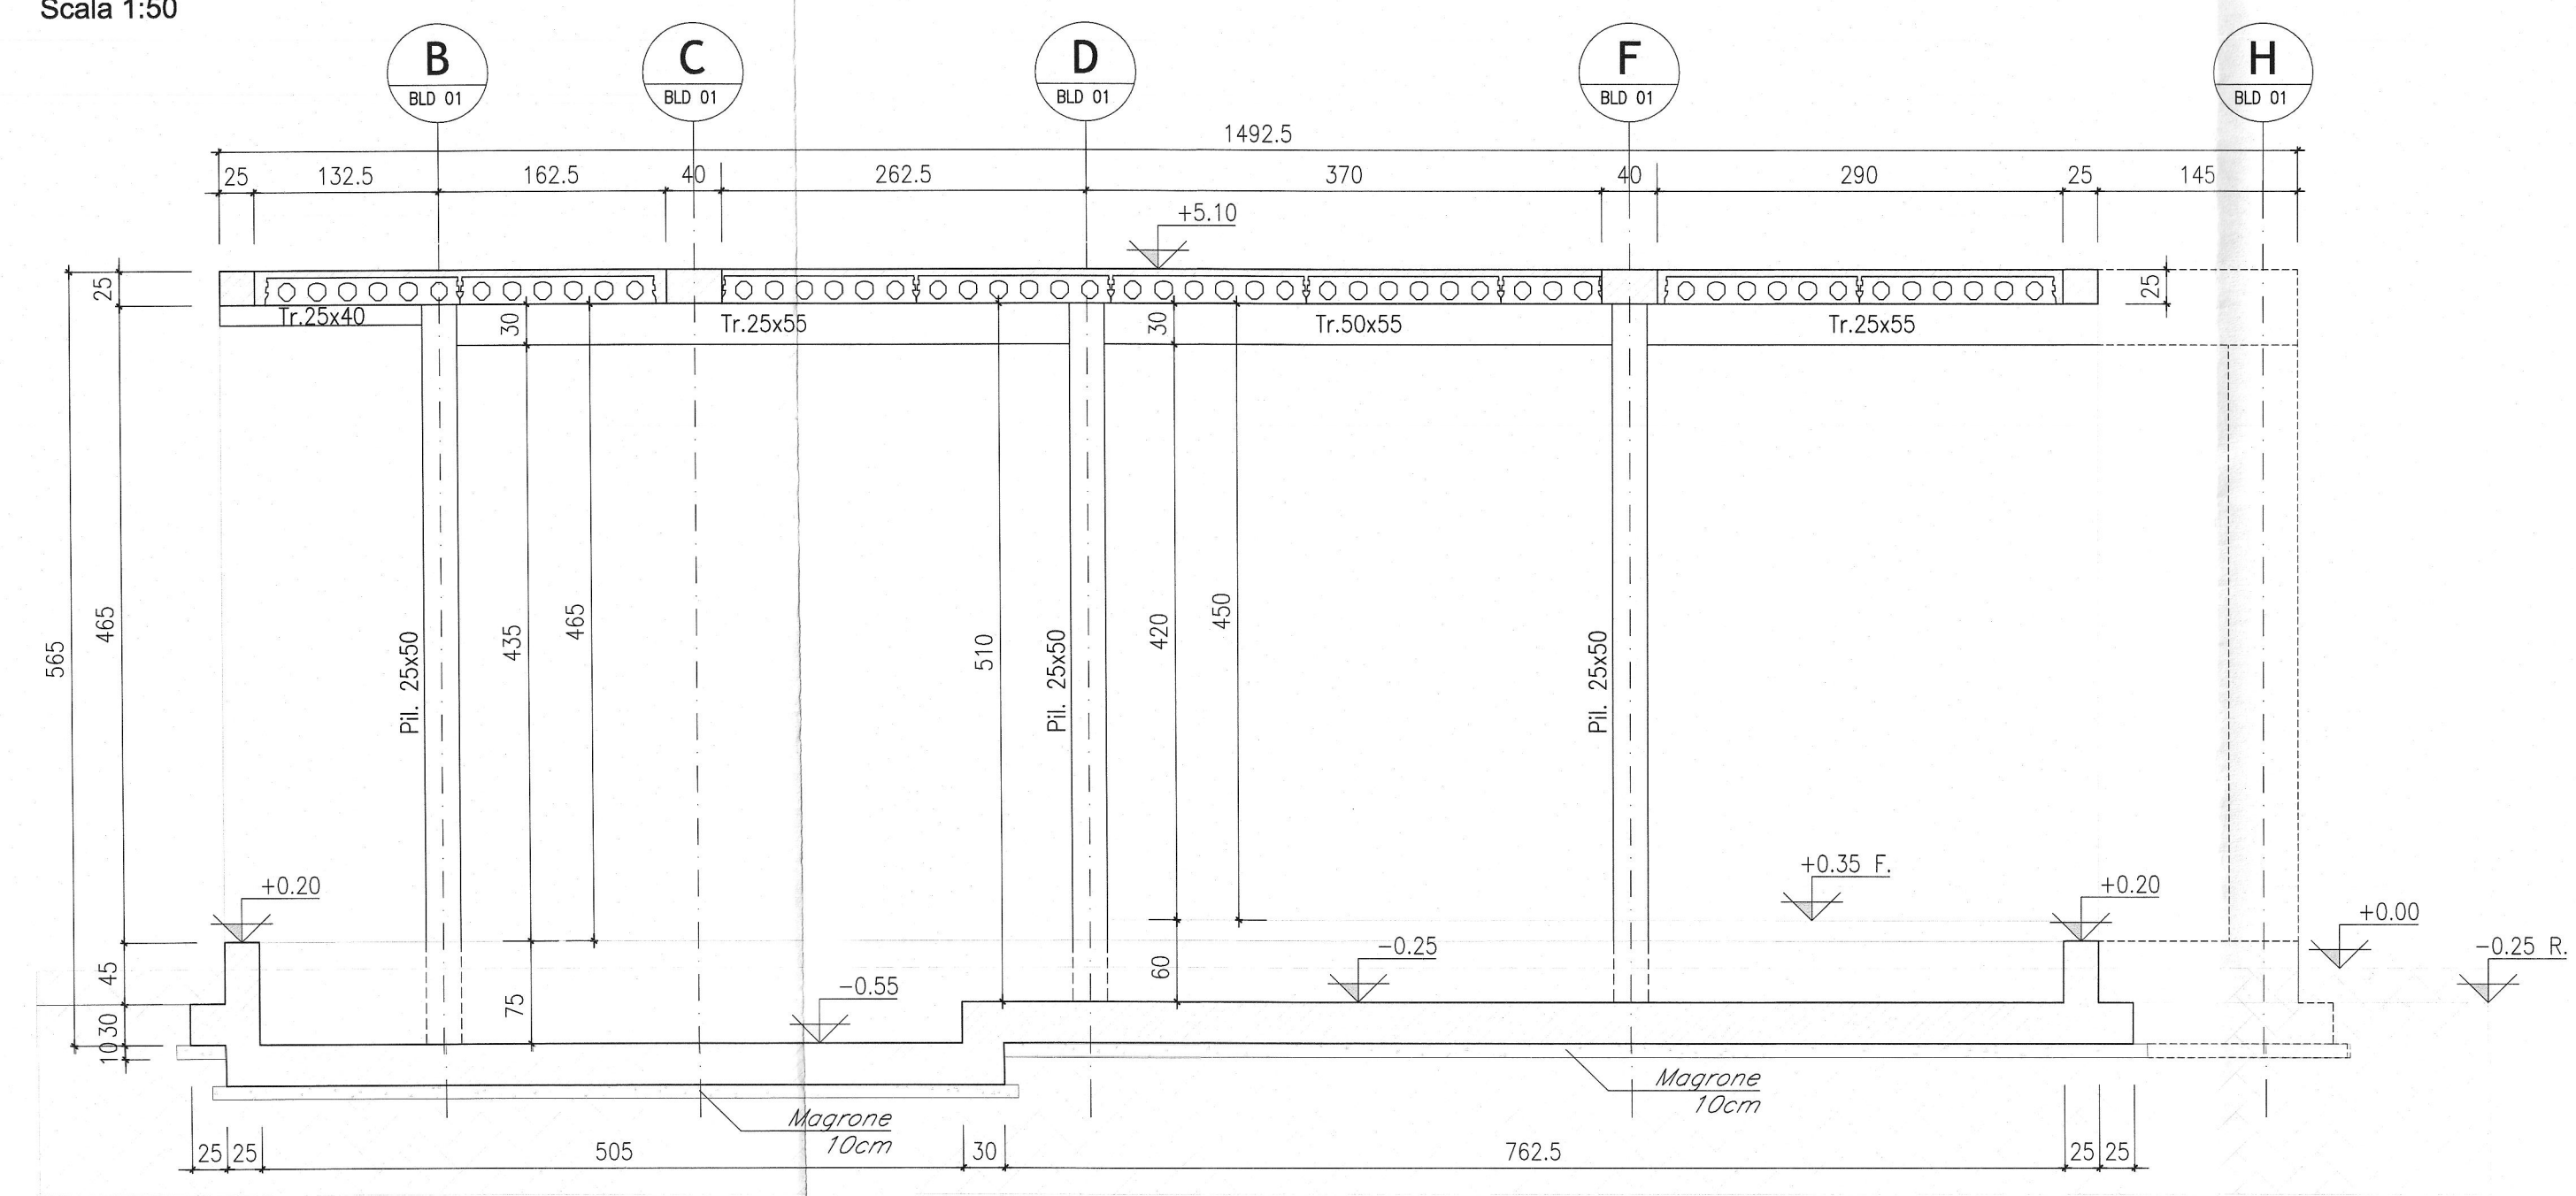

SEZIONE A-A
Scala 1:50

COMMITTENTE:
RFI
RETE FERROVIARIA ITALIANA
GRUPPO FERROVIE DELLO STATO ITALIANE

PROGETTAZIONE:
ITALFERR
GRUPPO FERROVIE DELLO STATO ITALIANE

INFRASTRUTTURE FERROVIARIE STRATEGICHE DEFINITE DALLA LEGGE OBIETTIVO N. 443/01 e s.m.i

Progetto cofinanziato dalla Unione Europea CUP: J94F0400020001

PRODUZIONE CENTRO - NORD

PROGETTO DEFINITIVO

ASSE FERROVIARIO MONACO - VERONA

ACCESSO SUD ALLA GALLERIA DI BASE DEL BRENNERO QUADRUPPLICAMENTO DELLA LINEA FORTEZZA - VERONA

LOTTO 1: FORTEZZA - PONTE GARDENA

PONTE GARDENA - Fabbricato SSE

Sezioni
SCALA: 1:50

COMMESSA LOTTO FASE ENTE TIPO DOC. OPERA/DISCIPLINA PROGR. REV.
IBL1 10 D 26 BB FA0810 003 A

| Revis. | Descrizione | Redatto | Data | Verificato | Data | Approvato | Data | Autore | Data |
|--------|------------------------------|-------------|------------|------------|------------|--------------|------------|--------|------|
| A | Emissione Definitiva per CdS | A. Ingletti | Marzo 2013 | A. Frilli | Marzo 2013 | C. Mazzocchi | Marzo 2013 | | |