


SEZIONE B-B  
Scala 1:50

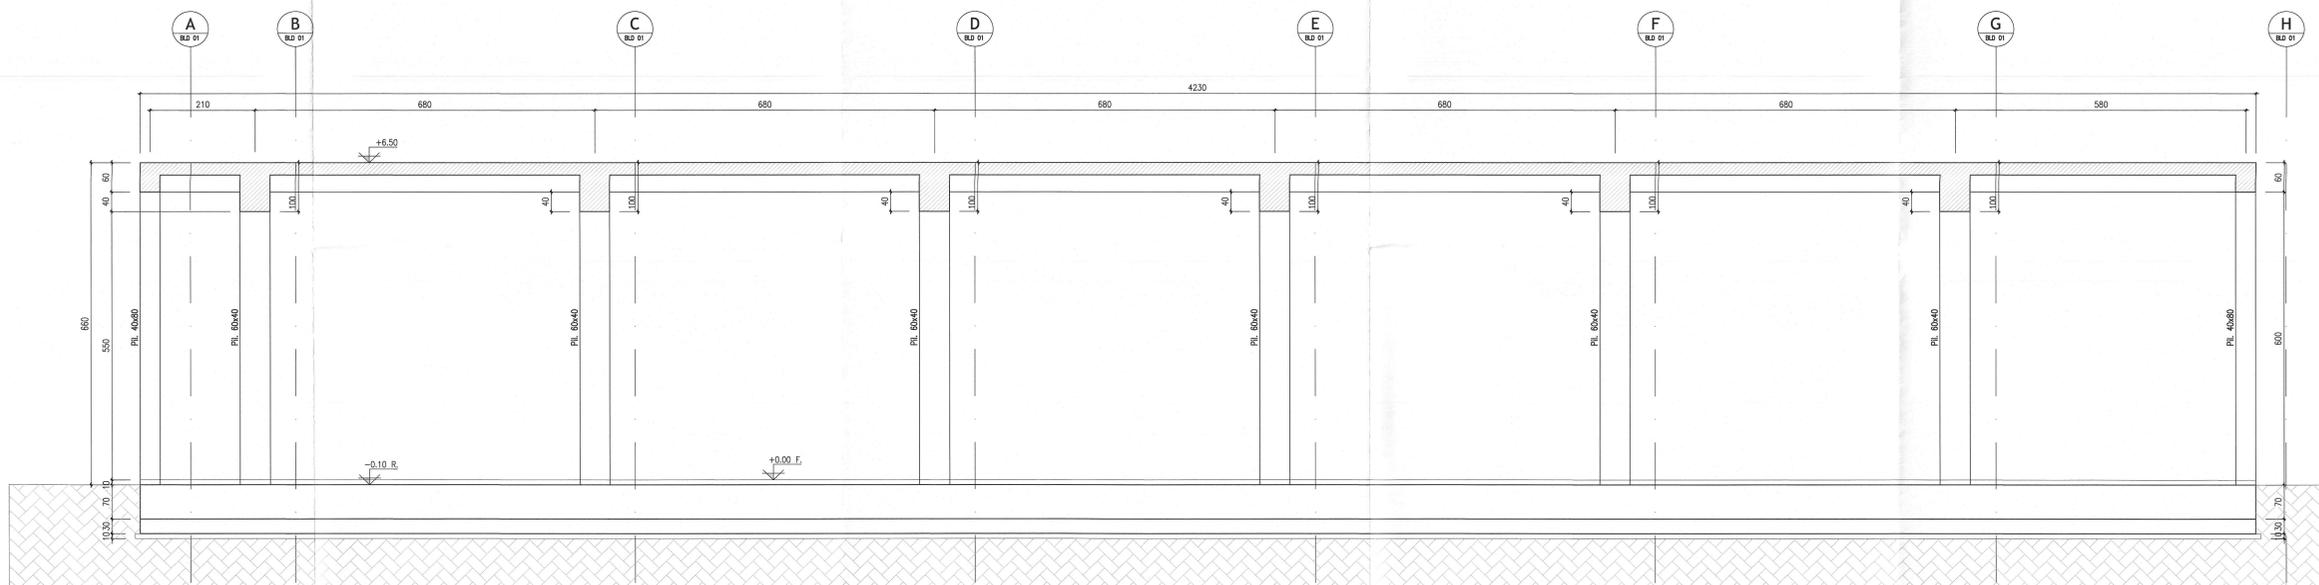

SEZIONE A-A  
Scala 1:50

COMMITTENTE:  **RFI**  
 RETE FERROVIARIA ITALIANA  
 GRUPPO FERROVIE DELLO STATO ITALIANO

PROGETTAZIONE:  **ITALFERR**  
 GRUPPO RINNOVE DELLO STATO ITALIANO

**INFRASTRUTTURE FERROVIARIE STRATEGICHE DEFINITE DALLA  
 LEGGE OBIETTIVO N. 443/01 e s.m.i**

 Progetto cofinanziato  
 dalla Unione Europea CUP: J94F5400020001

**PRODUZIONE CENTRO - NORD**

**PROGETTO DEFINITIVO**

**ASSE FERROVIARIO MONACO - VERONA**

**ACCESSO SUD ALLA GALLERIA DI BASE DEL BRENNERO  
 QUADRUPPLICAMENTO DELLA LINEA FORTEZZA - VERONA**

**LOTTO 1: FORTEZZA - PONTE GARDENA**

PONTE GARDENA - Nuova Rimessa Carrelli

Sezioni Tav.2/2

SCALA: **1:50**

COMMESSA	LOTTO	FASE	ENTE	TIPO DOC.	OPERA/DISCIPLINA	PROGR.	REV.
IBL1	10	D	26	BB	FA0830	002	A

Rev.	Descrizione	Redatto	Data	Verificato	Data	Approvato	Data	Autografo / Data
A	Emissione Definitiva per CUP	A. Inglesi	Marzo 2015	A. Fini	Marzo 2015	C. M. (signature)	Marzo 2015	

Fig. 1102688FA083005A Stampato dal Servizio di plottaggio ITALFERR S.p.A. n. Elab.

ALBA S.r.l.