



SEZIONE B-B

Scala 1:50

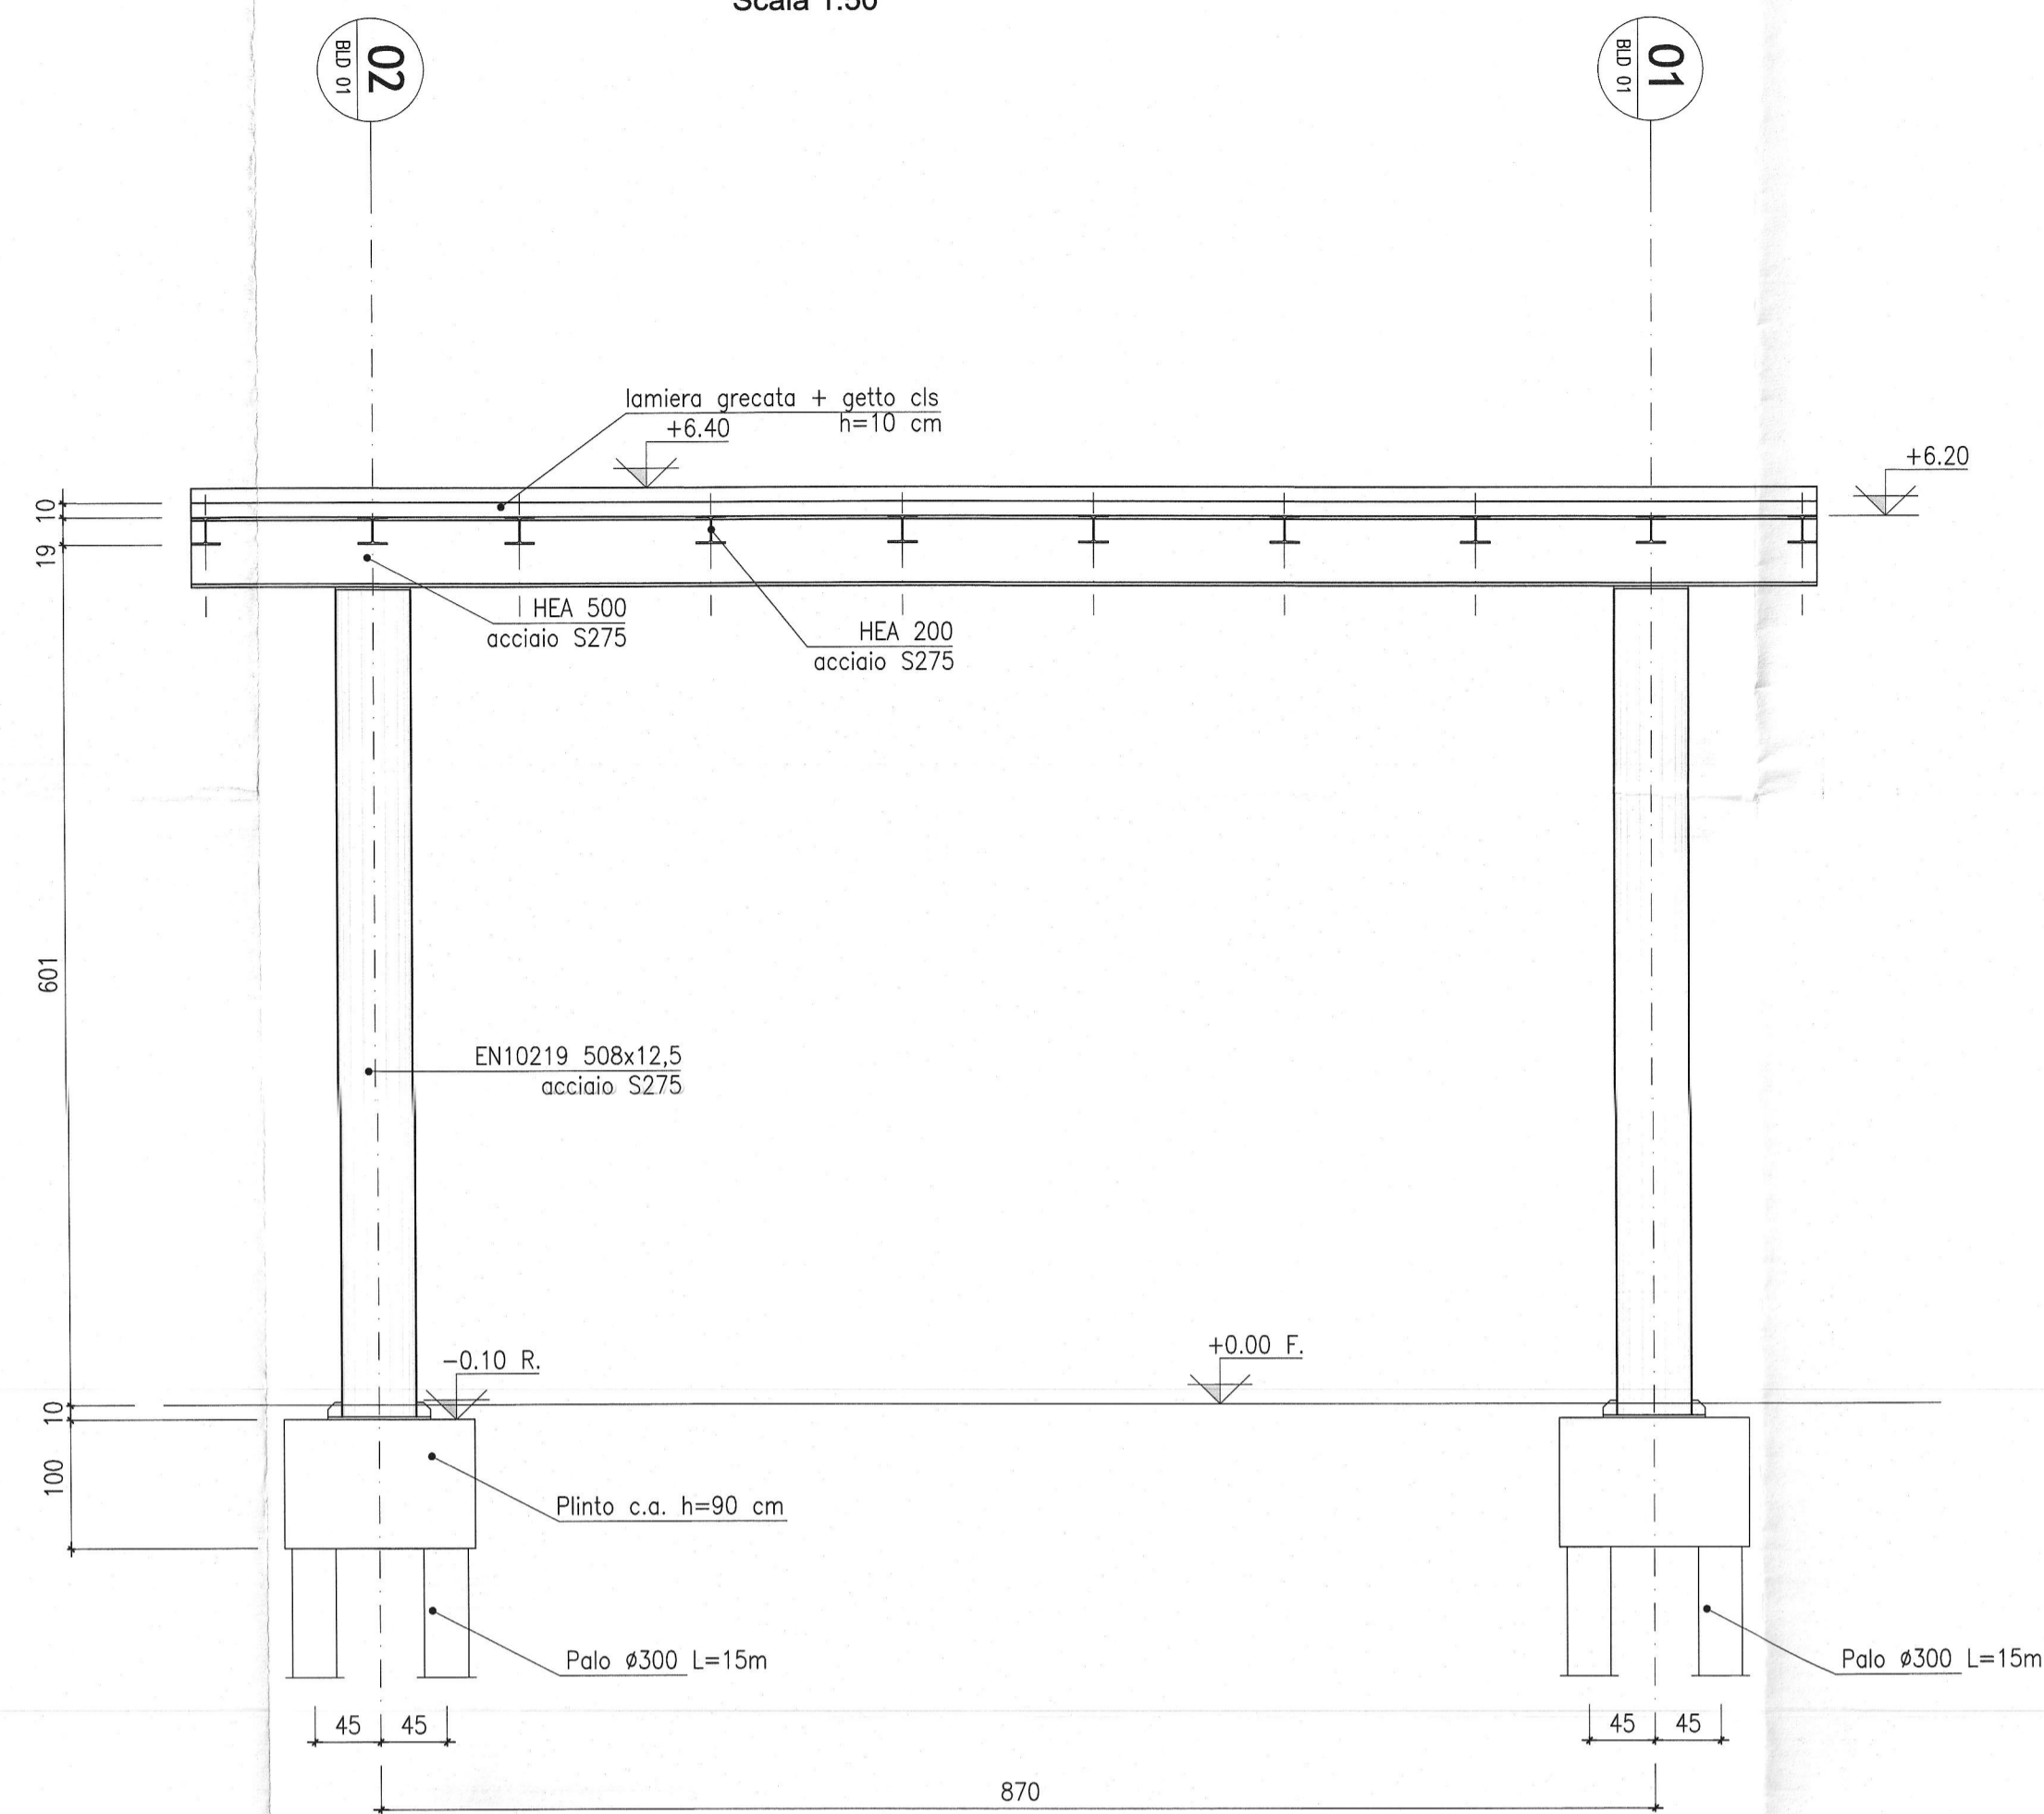

SEZIONE A-A

Scala 1:50

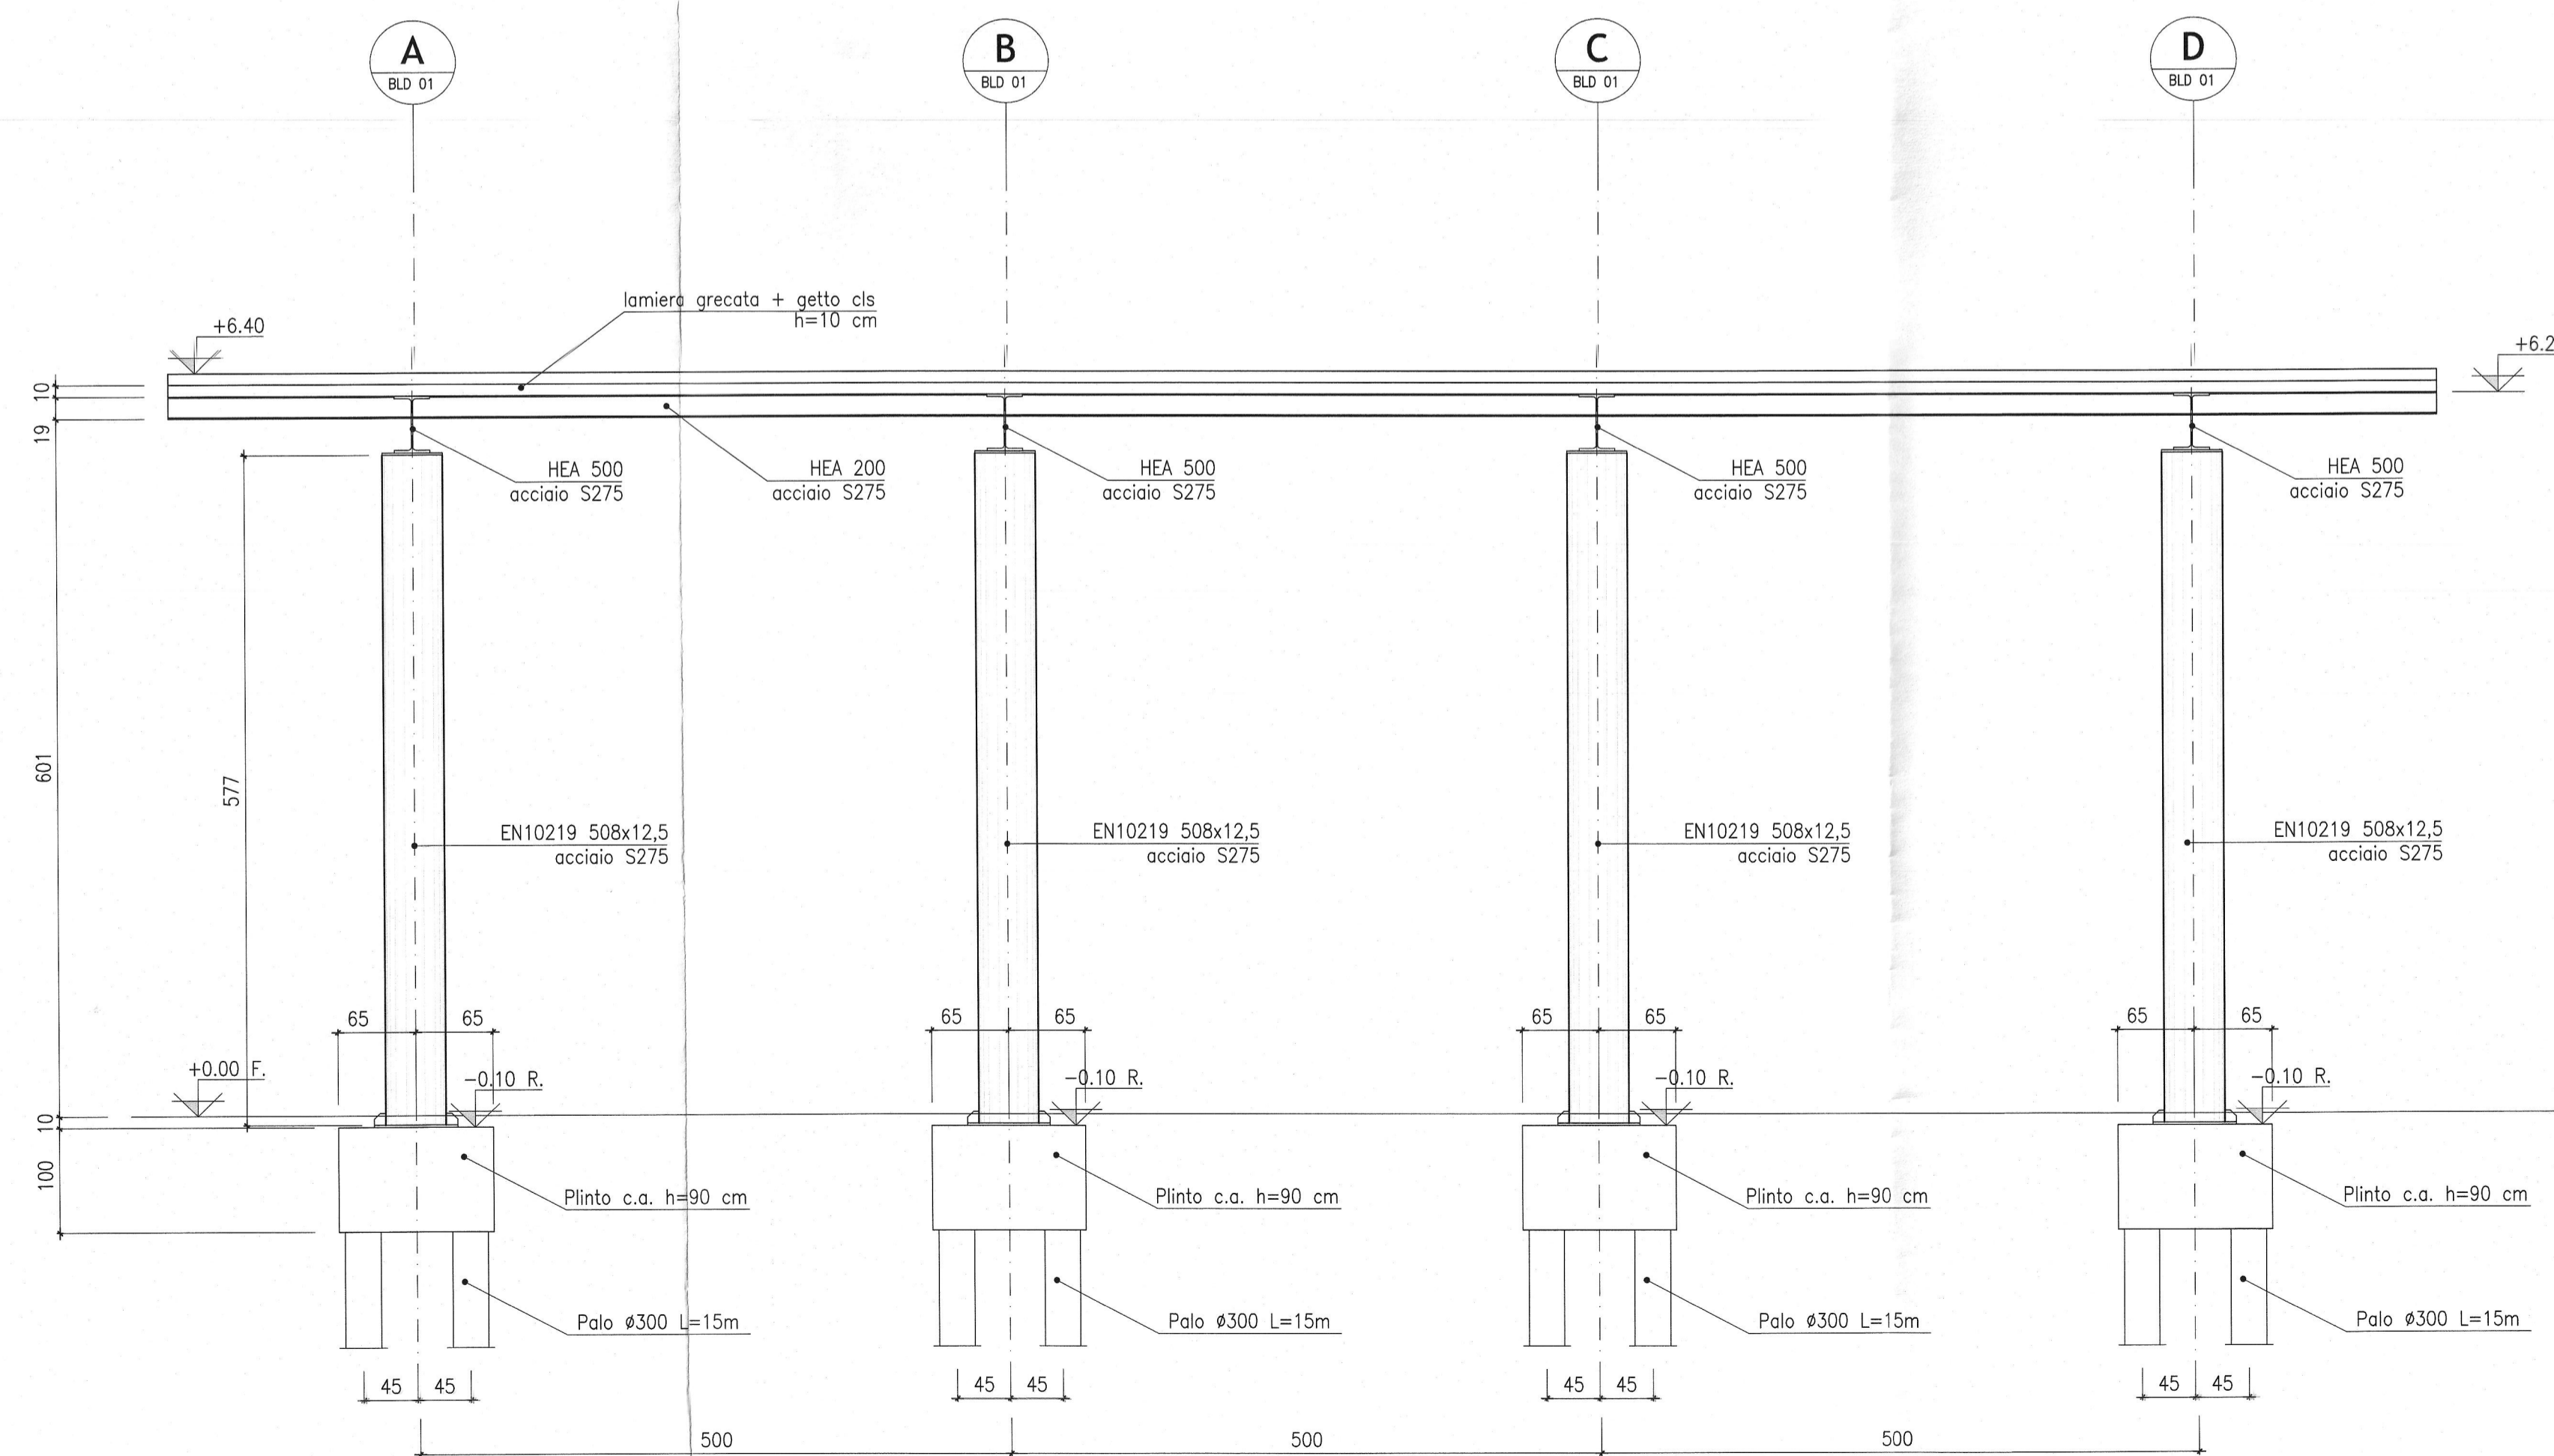


COMMITTENTE:



PROGETTAZIONE:



INFRASTRUTTURE FERROVIARIE STRATEGICHE DEFINITE DALLA LEGGE OBIETTIVO N. 443/01 e s.m.i

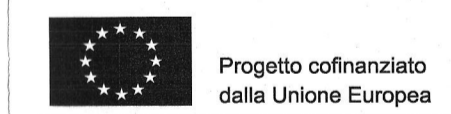

Progetto cofinanziato dalla Unione Europea

CUP: J94F0400020001

PRODUZIONE CENTRO - NORD

PROGETTO DEFINITIVO

ASSE FERROVIARIO MONACO - VERONA

ACCESSO SUD ALLA GALLERIA DI BASE DEL BRENNERO QUADRUPPLICAMENTO DELLA LINEA FORTEZZA - VERONA

LOTTO 1: FORTEZZA - PONTE GARDENA

PONTE GARDENA - Ex Rimessa Carrelli

Sezioni

SCALA:

1:50

COMMESSA LOTTO FASE ENTE TIPO DOC. OPERA/DISCIPLINA PROGR. REV.

IBL1 10 D 26 BB FA0900 003 A

Revis.	Descrizione	Redatto	Data	Verificato	Data	Approvato	Data	Autore
A	Emissione Definitiva per Cds	A. Ingletti	Marzo 2013	A. Frilli	Marzo 2013	C. Mazzocchi	Marzo 2013	Architetto

File: IBL1100268BFA0900003A

Stampato dal Service di plottaggio ITALFERR S.p.A.

n. Elab: -