




PIANTA COPERTURE  
scala 1:50

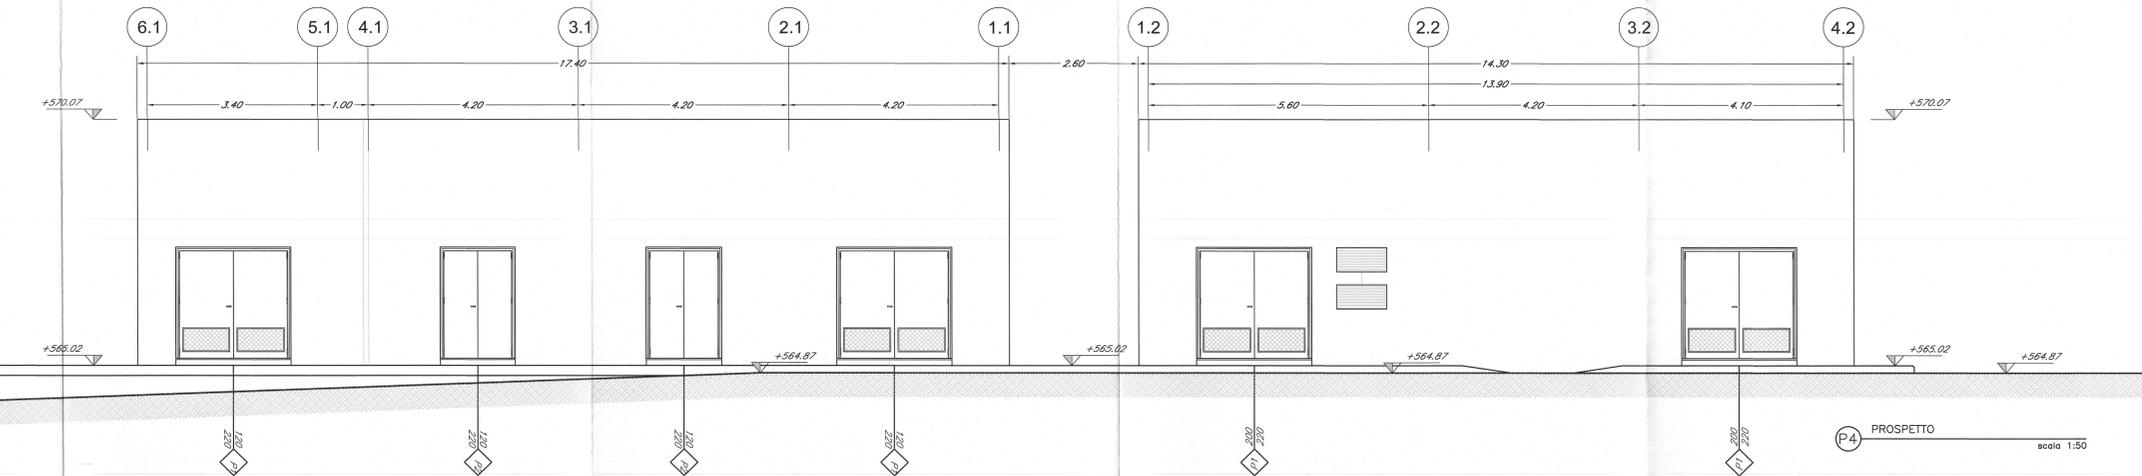


PROSPETTO  
scala 1:50

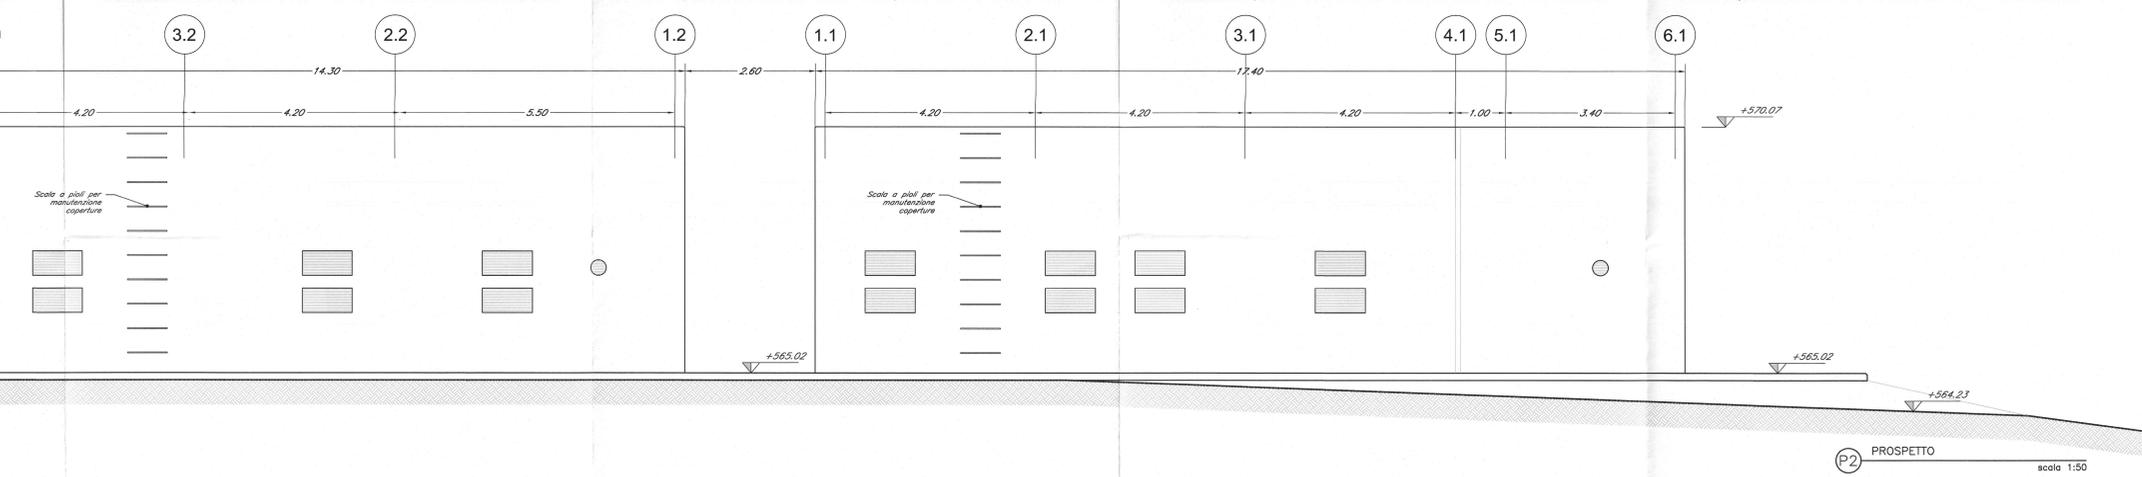

PROSPETTO  
scala 1:50

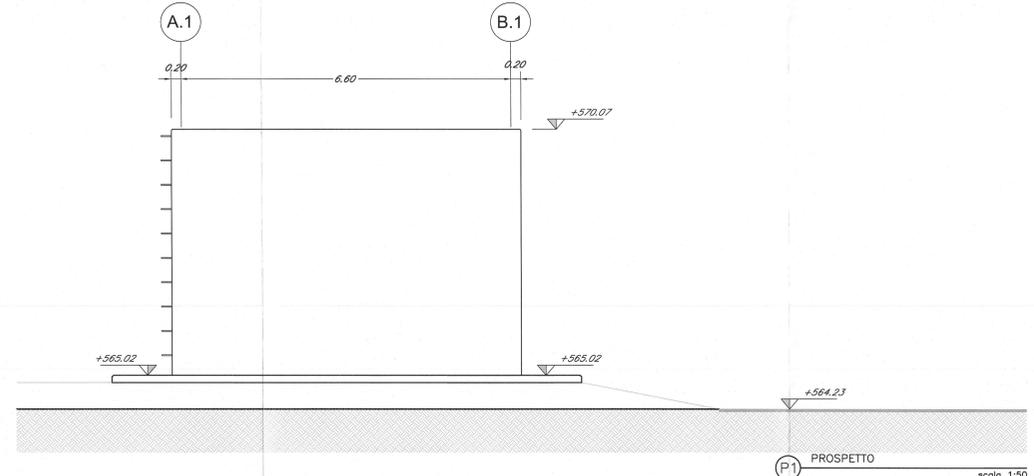

PROSPETTO  
scala 1:50

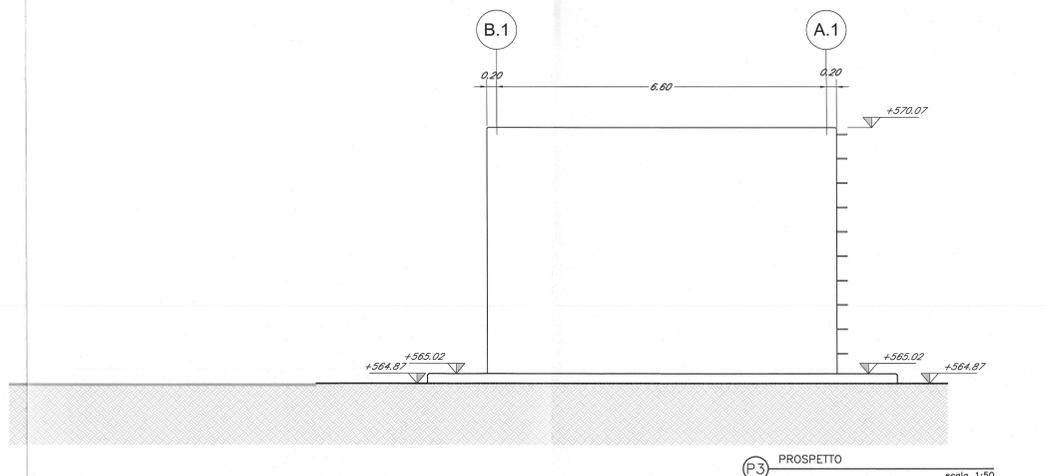

PROSPETTO  
scala 1:50

COMMITTENTE:  **RFI**  
 RETE FERROVIARIA ITALIANA  
 GRUPPO FERROVIE DELLO STATO ITALIANO

PROGETTAZIONE:  **ITALFERR**  
 GRUPPO FERROVIE DELLO STATO ITALIANO

**INFRASTRUTTURE FERROVIARIE STRATEGICHE DEFINITE DALLA LEGGE OBIETTIVO N. 443/01 e s.m.i**

 Progetto cofinanziato dalla Unione Europea CUP: J94F0400020001

**PRODUZIONE CENTRO - NORD**

**PROGETTO DEFINITIVO**

**ASSE FERROVIARIO MONACO - VERONA**

**ACCESSO SUD ALLA GALLERIA DI BASE DEL BRENNERO QUADRUPPLICAMENTO DELLA LINEA FORTEZZA - VERONA**

**LOTTO 1: FORTEZZA - PONTE GARDENA**

**IMBOCCO GARDENA NORD - Fabbricato PGEP4**

Coperture e prospetti

SCALA: **1:50**

COMMESSA	LOTTO	FASE	ENTE	TIPO DOC.	OPERA/DISCIPLINA	PROGR.	REV.
IBL1	10	D	26	PB	FA0600	002	A

Rev.	Descrizione	Redatto	Data	Verificato	Data	Approvato	Data
A	Emissione Definitiva per CGS	A. Inghel	Marzo 2013	ALB	Marzo 2013	C. M...	Marzo 2013

File: IBL1102089FA0600002A Stampato dal Servizio di PROIEZIONE ITALFERR S.p.A. n. Elab.: -

**ALBA S.r.l.**