


PLANIMETRIA STATO ATTUALE
SCALA 1:1000

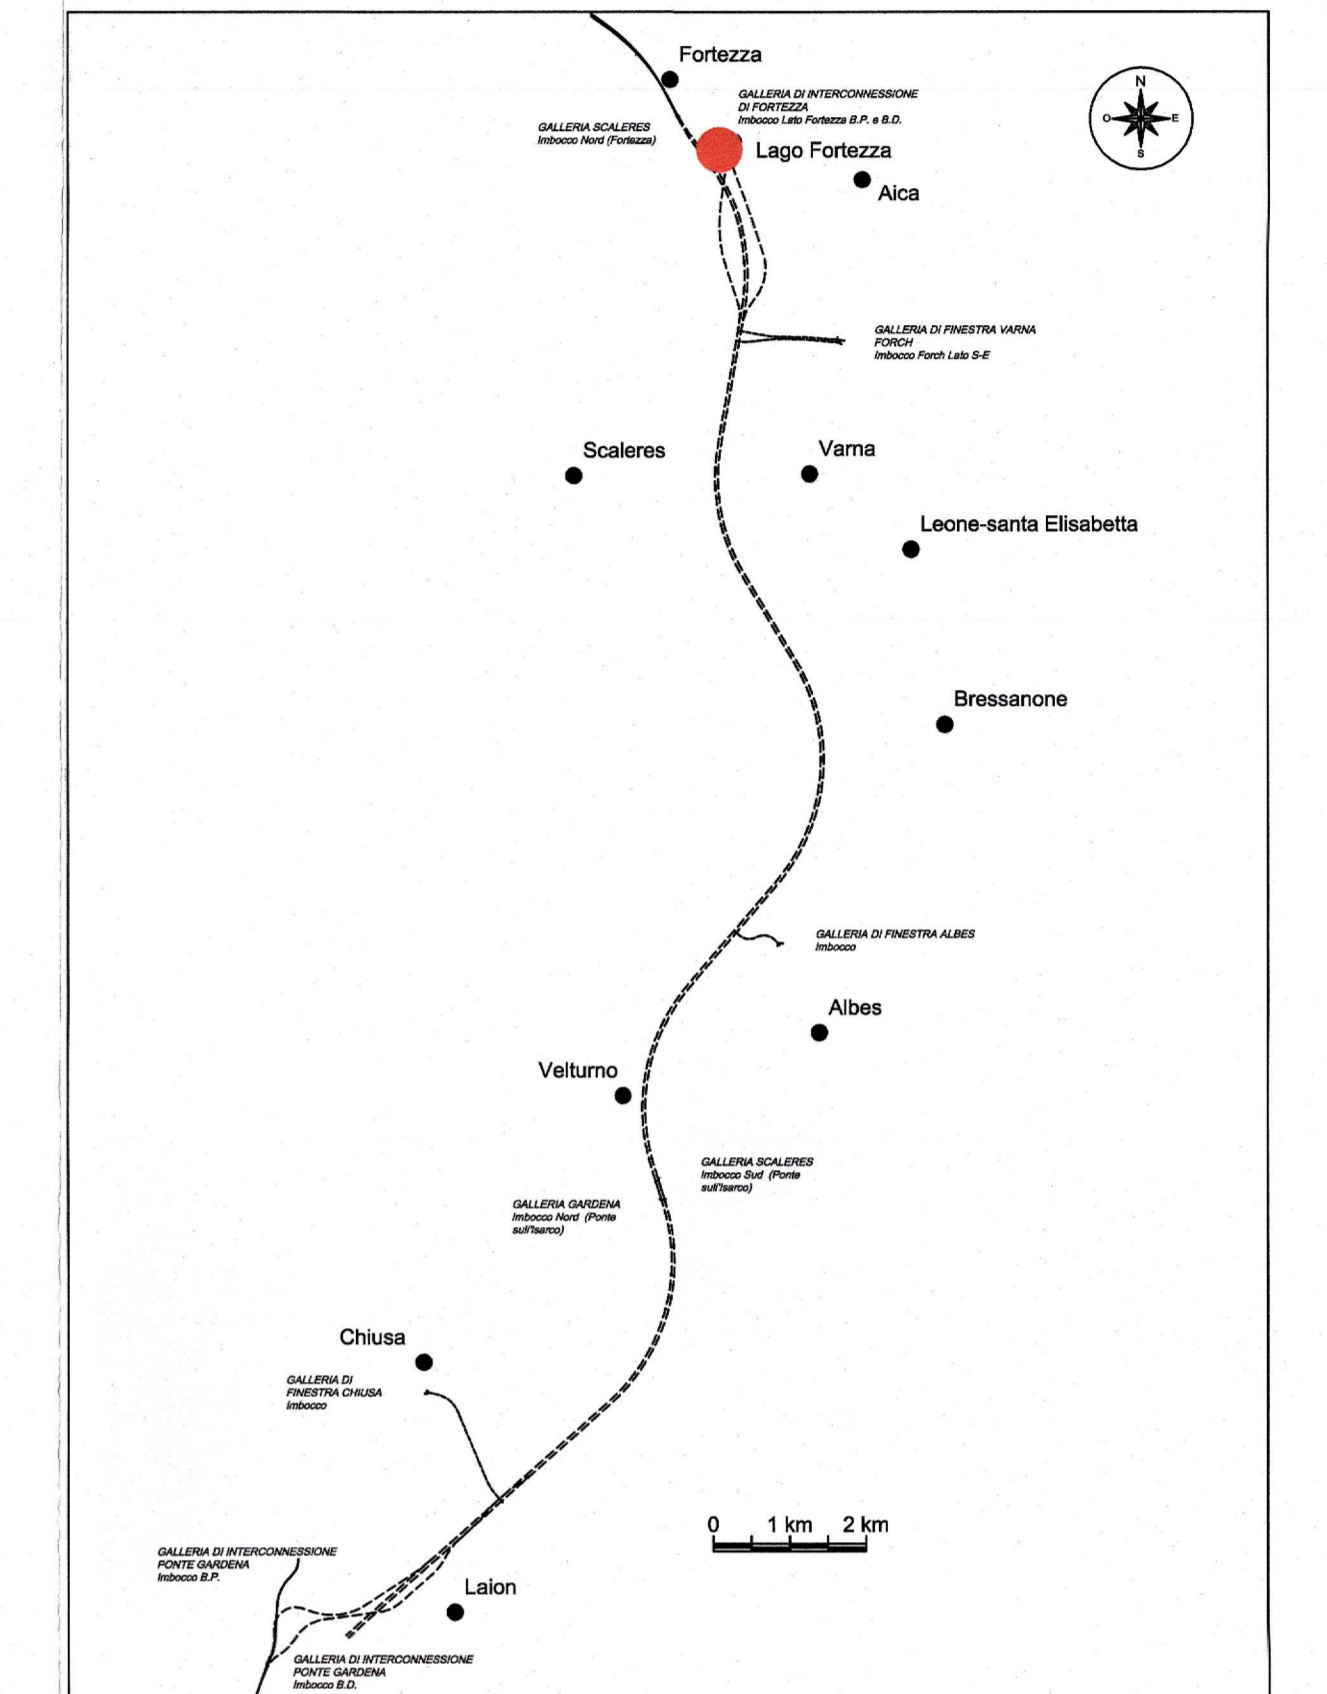


COMMITTENTE:



PROGETTAZIONE:



INFRASTRUTTURE FERROVIARIE STRATEGICHE DEFINITE DALLA
LEGGE OBBIETTIVO N. 443/01 e s.m.i

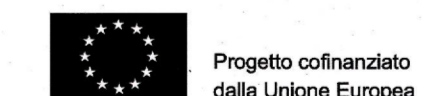

Progetto cofinanziato
dalla Unione Europea

CUP: J94F5400020001

PRODUZIONE CENTRO - NORD

PROGETTO DEFINITIVO

ASSE FERROVIARIO MONACO - VERONA

ACCESSO SUD ALLA GALLERIA DI BASE DEL BRENNERO
QUADRUPPLICAMENTO DELLA LINEA FORTEZZA - VERONA

LOTTO 1: FORTEZZA - PONTE GARDENA

VIABILITA' ACCESSO INTERCONNESSIONE FORTEZZA

STATO ATTUALE - PLANIMETRIA

SCALA:

1:1000

COMMESSA LOTTO FASE ENTE TIPO DOC. OPERA/DISCIPLINA PROGR. REV.

IBL1 10 D 2/6 P7 NV02/20 001 A

Rev.	Descrizione	Redatto	Data	Verificato	Data	Approvato	Data	Autore	Data
A	Emissione Definitiva per CSE		Marzo 2013		Marzo 2013		Marzo 2013		

File: IBL110020P7NV0220001A.DWG

Stampato dal Servizio
di plottaggio ITALFER S.p.A.

n. Elib:

ALBA s.r.l.