841

189

PLANIMETRIA

SCALA 1:200

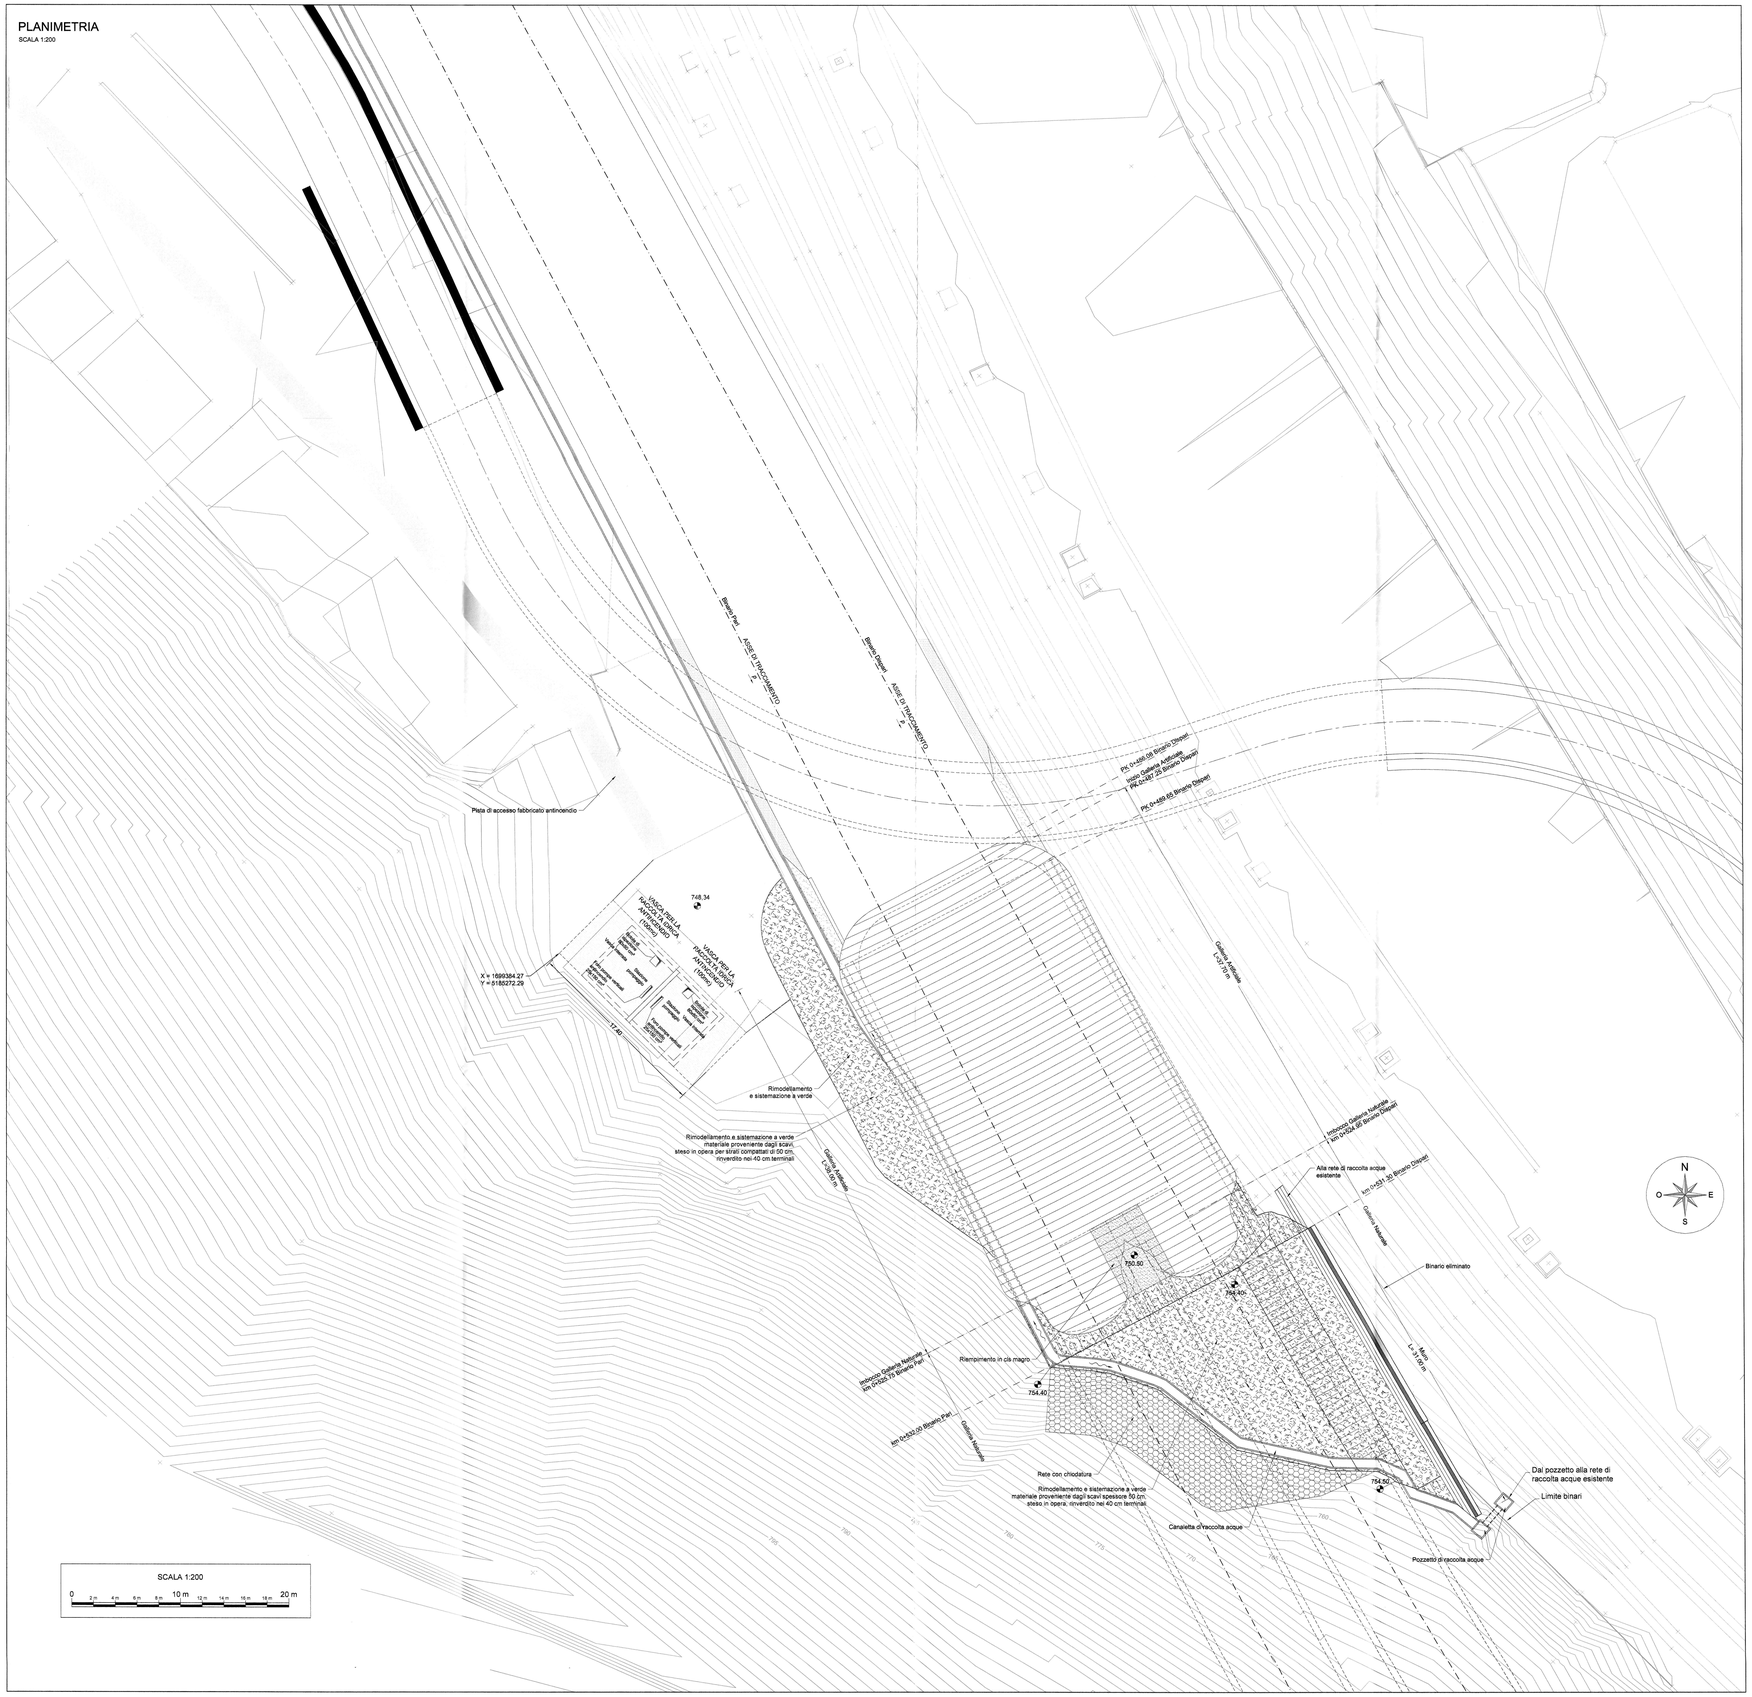

SCALA 1:200

0 2 m 4 m 6 m 8 m 10 m 12 m 14 m 16 m 18 m 20 m

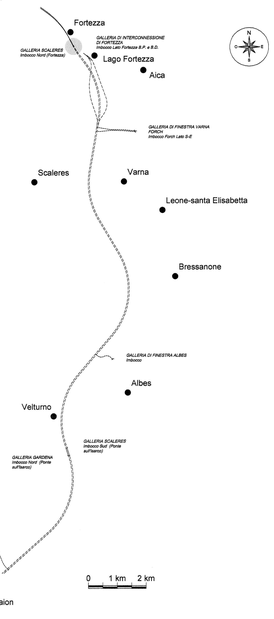

COMMITTENTE:

RFI RETE FERROVIARIA ITALIANA
GRUPPO FERROVIE DELLO STATO ITALIANE

PROGETTAZIONE:

ITALFERR
GRUPPO FERROVIE DELLO STATO ITALIANE

INFRASTRUTTURE FERROVIARIE STRATEGICHE DEFINITE DALLA LEGGE OBIETTIVO N. 443/01 e s.m.i

Progetto cofinanziato dalla Unione Europea

CUP: J94F04000020001

PRODUZIONE CENTRO - NORD

PROGETTO DEFINITIVO

ASSE FERROVIARIO MONACO - VERONA

ACCESSO SUD ALLA GALLERIA DI BASE DEL BRENNERO QUADRUPLICAMENTO DELLA LINEA FORTEZZA - VERONA

LOTTO 1: FORTEZZA - PONTE GARDENA

FORTEZZA - ZONA IMBOCCO SCALERS NORD

Planimetria di progetto

SCALA : 1:200

COMMESSA	LOTTO	FASE	ENTE	TIPO DOC.	OPERA/DISCIPLINA	PROGR.	REV.
IBL1	10	D	26	P9	OC0100	001	A

Revis.	Descrizione	Redatto	Data	Verificato	Data	Approvato	Data	Autorizzato
A	EMISSIONE DEFINITIVA PER CDS		MAR 2013		MAR 2013		MAR 2013	

ITALFERR S.p.A.
Direzione Tecnica
Dott. Ing. Alberto Antonini
Ordine degli Ingegneri della Provincia di Roma n° 19252 sez. A

File: IBL1100D26PROC0100001A.DWG

n. Elab.: