



PLANIMETRIA  
SCALA 1:500




PROFILO LONGITUDINALE  
SCALA 1:200

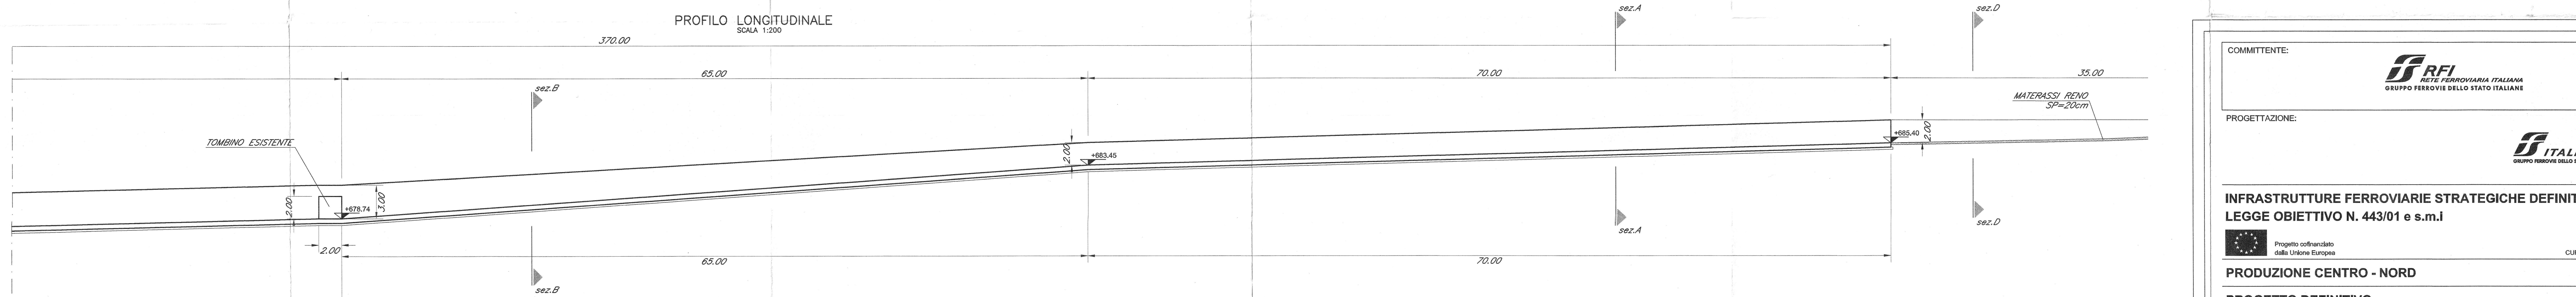


PROFILO LONGITUDINALE  
SCALA 1:200

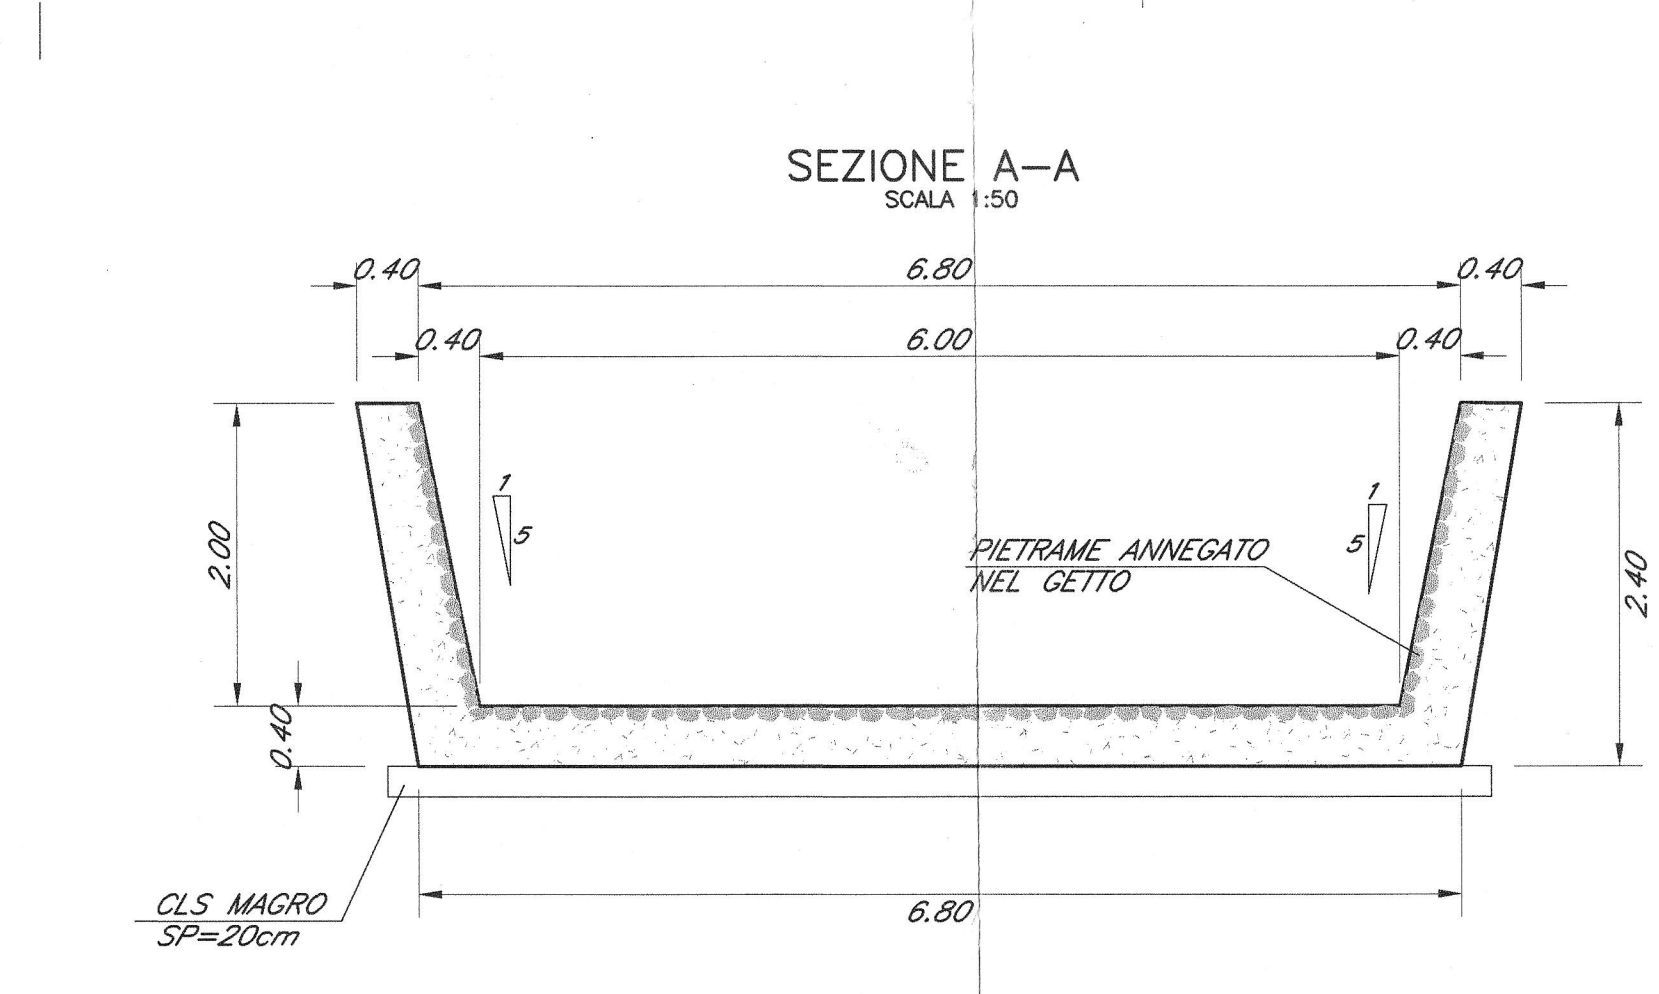


SEZIONE A-A  
SCALA 1:50

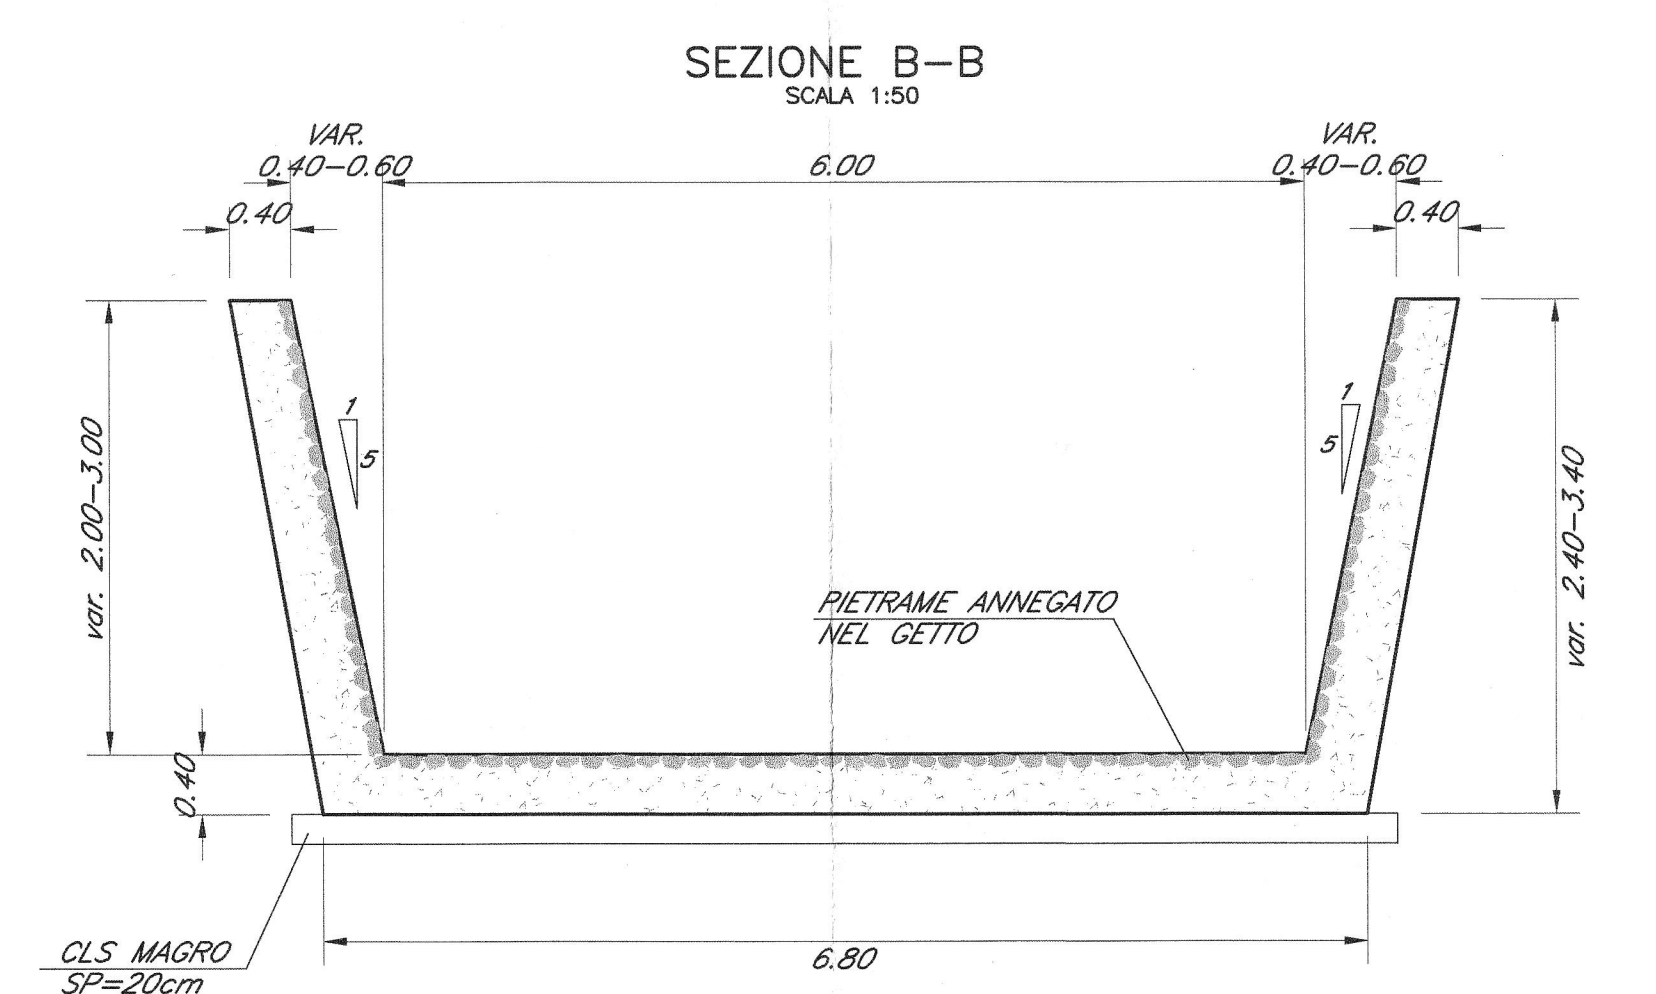

SEZIONE B-B  
SCALA 1:50

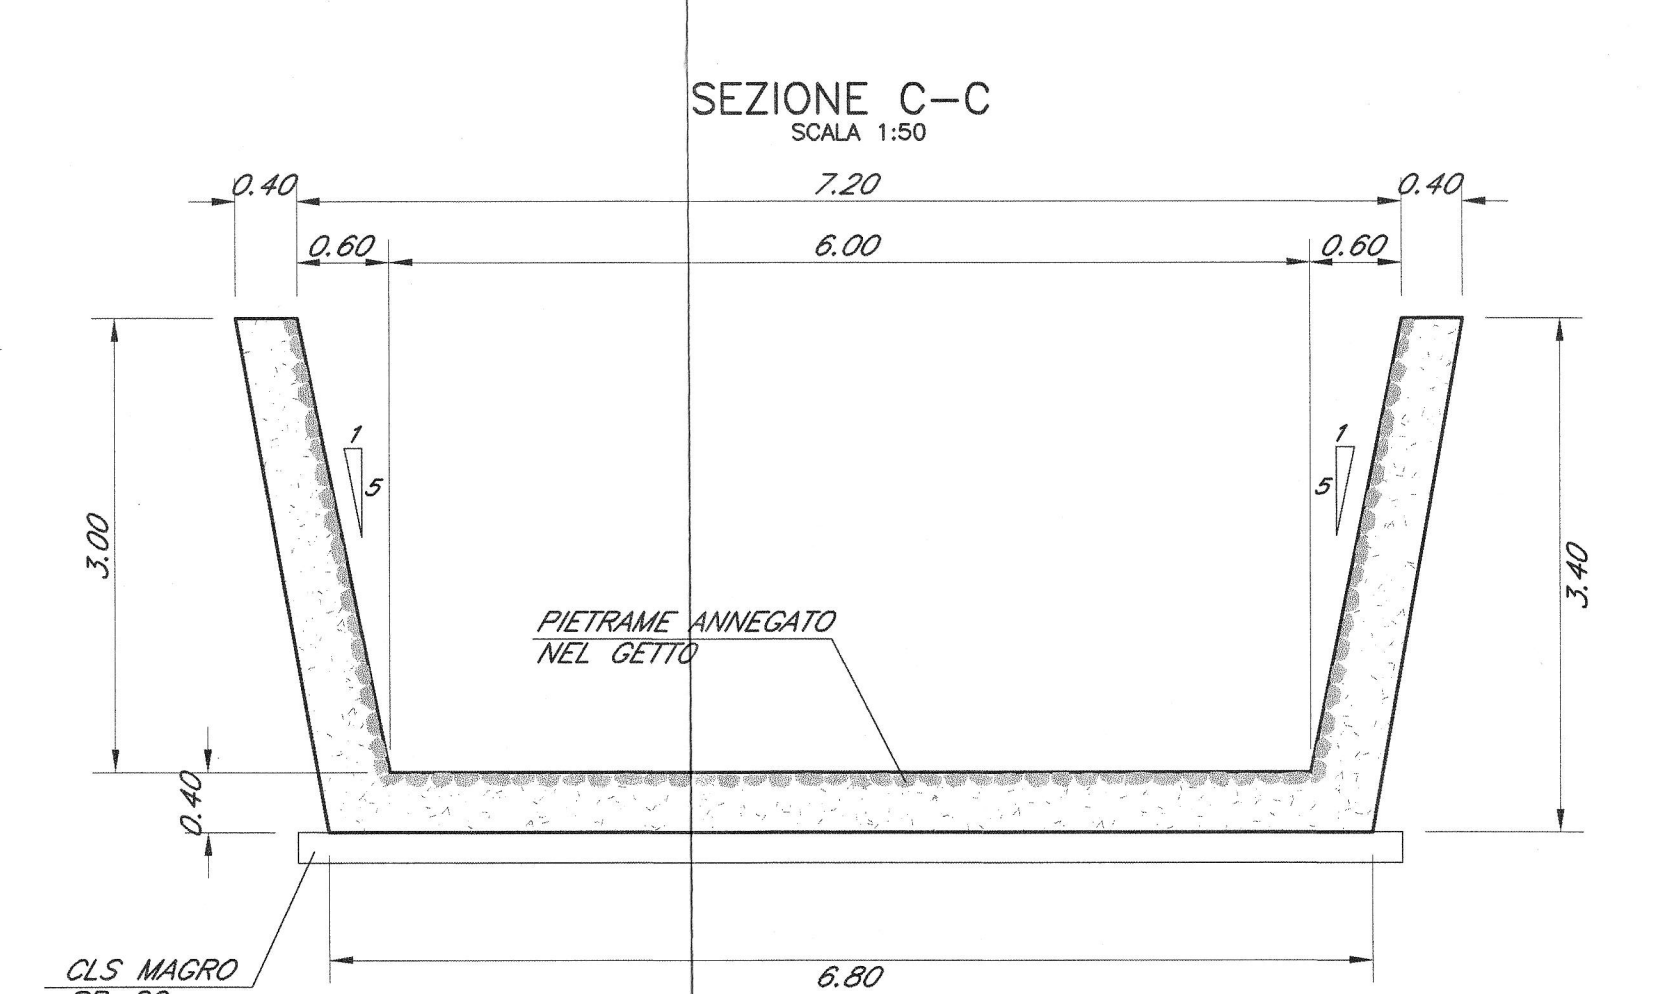

SEZIONE C-C  
SCALA 1:50

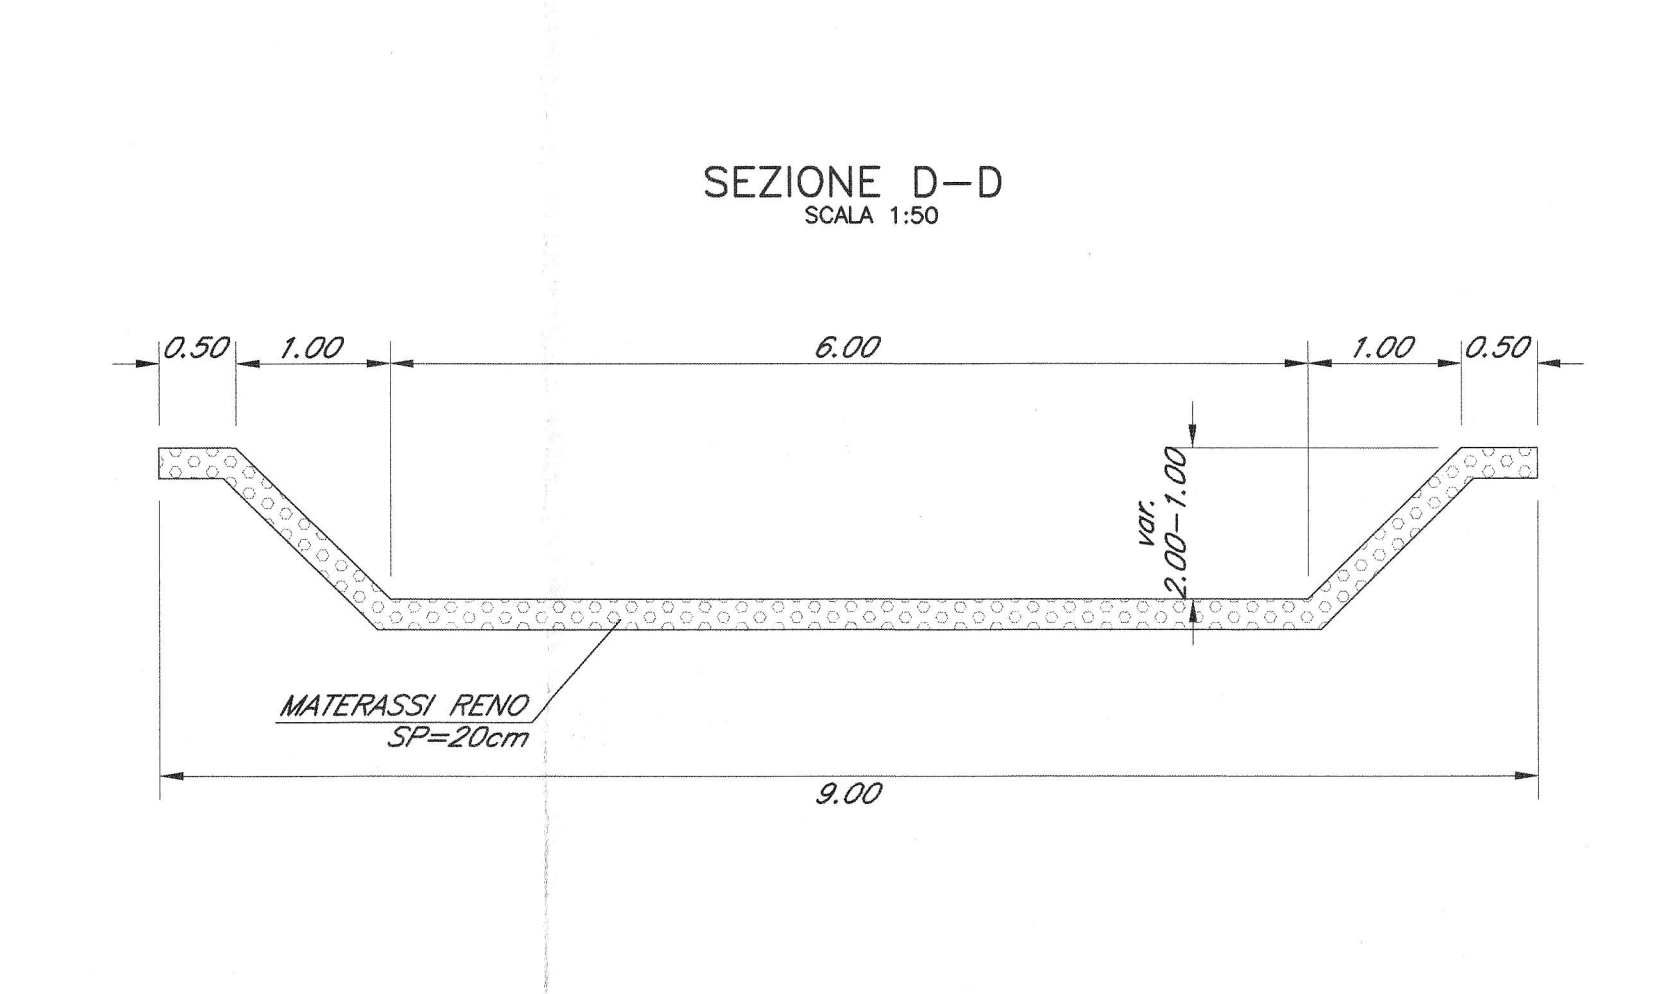

SEZIONE D-D  
SCALA 1:50

COMMITTENTE:  
**RFI**  
RETE FERROVIARIA ITALIANA  
GRUPPO FERROVIE DELLO STATO ITALIANO

PROGETTAZIONE:  
**ITALFERR**  
GRUPPO FERROVIE DELLO STATO ITALIANO

INFRASTRUTTURE FERROVIARIE STRATEGICHE DEFINITE DALLA  
LEGGE OBIETTIVO N. 443/01 e s.m.i

Progetto cofinanziato  
dalla Unione Europea  
CLUP: 84F0400020001

PRODUZIONE CENTRO - NORD

PROGETTO DEFINITIVO

ASSE FERROVIARIO MONACO - VERONA

ACCESSO SUD ALLA GALLERIA DI BASE DEL BRENNERO  
QUADRUPPLICAMENTO DELLA LINEA FORTEZZA - VERONA

LOTTO 1: FORTEZZA - PONTE GARDENA

VIABILITA' DI ACCESSO FINESTRA E FABBRICATI TECNOLOGICI VARNA  
Viabilità di accesso - Opere idrauliche - Tombino idraulico

Rev.	Descrizione	Redatto	Data	Verificato	Data	Approvato	Data
A	Emissione Definitiva per CDS		Marzo 2013		Marzo 2013		Marzo 2013

Stampato dal Servizio  
di progettazione ITALFERRO  
FILE: 04.1100.268Rev03.02001.A.dwg  
ALBA S.F.I.