


PLANIMETRIA STATO ATTUALE
(SCALA 1 : 500)

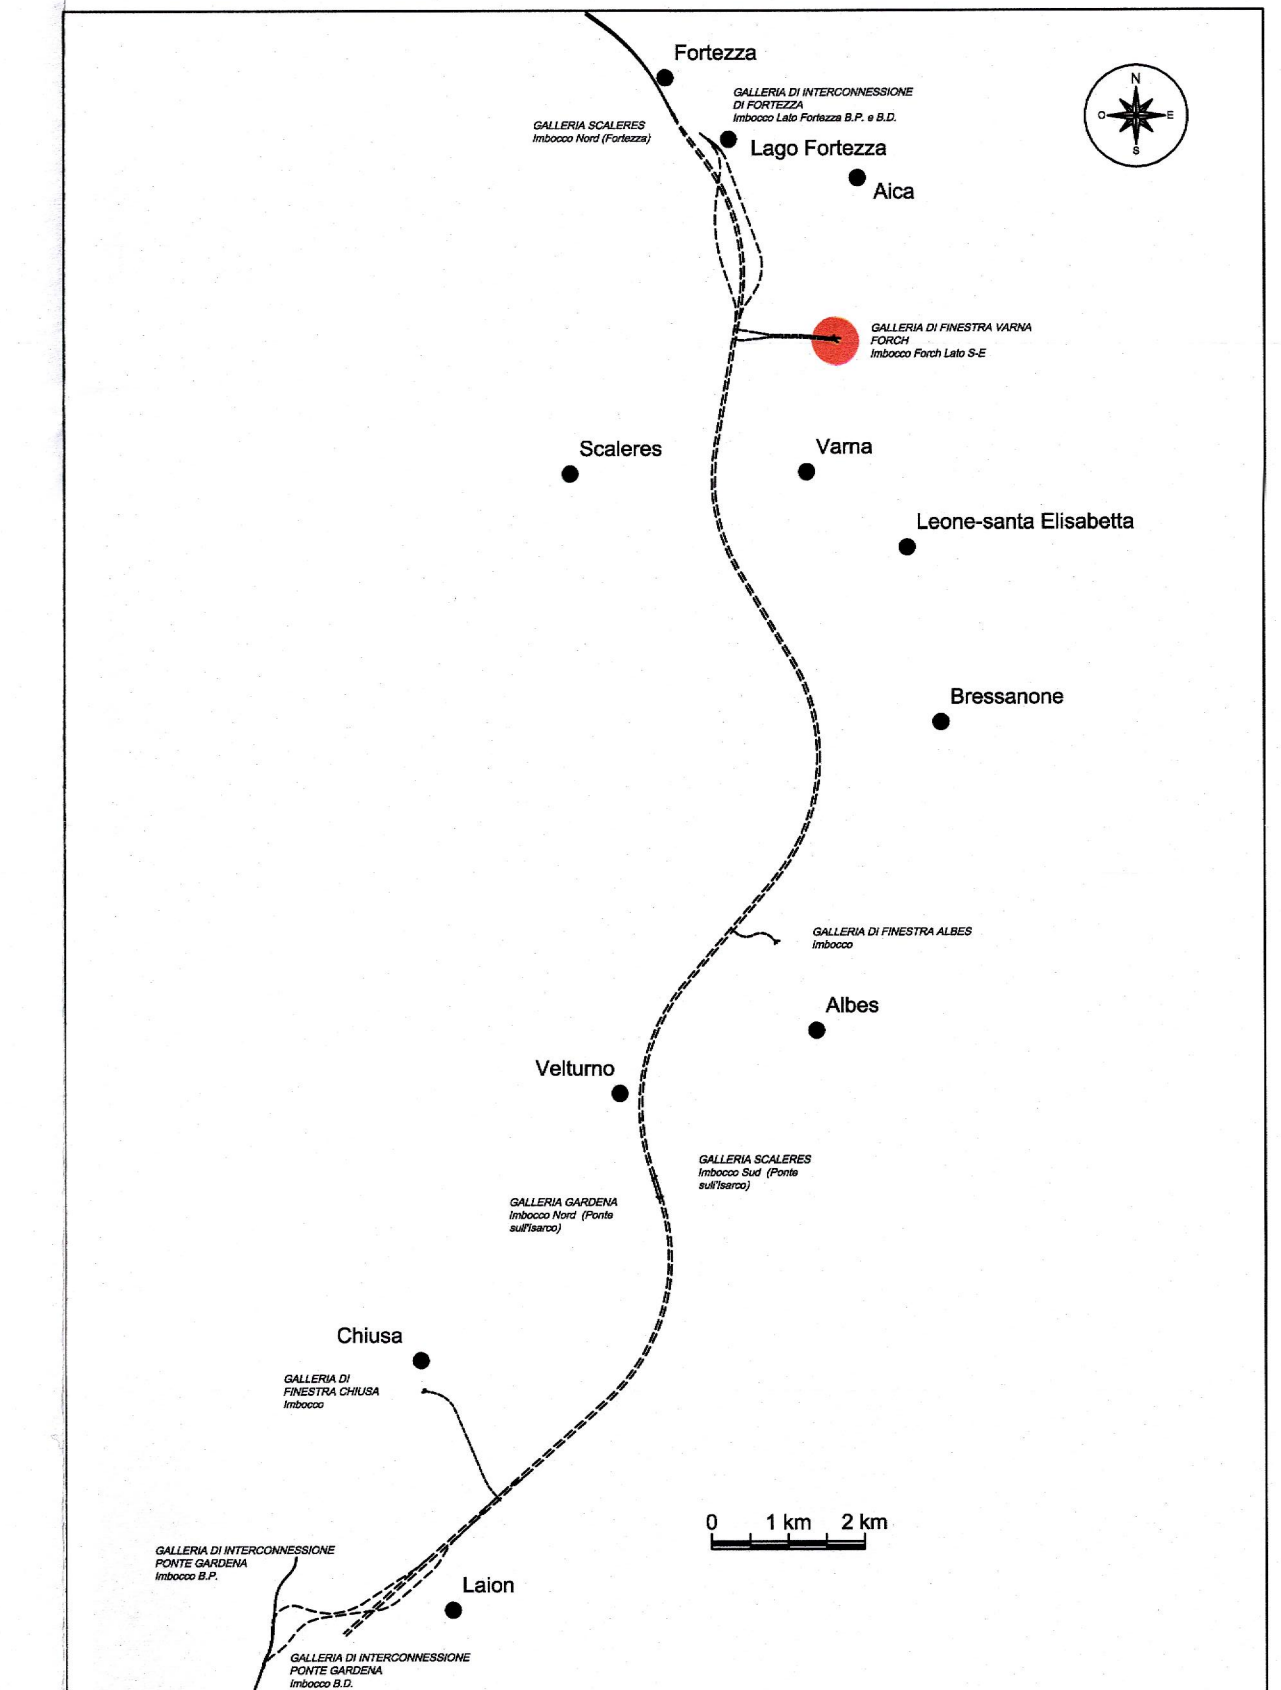


COMMITTENTE:



PROGETTAZIONE:



INFRASTRUTTURE FERROVIARIE STRATEGICHE DEFINITE DALLA
LEGGE OBBIETTIVO N. 443/01 e s.m.i

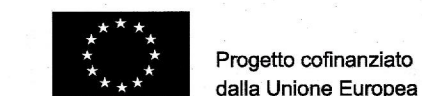

Progetto cofinanziato
dalla Unione Europea

CUP: J4M4000020001

PRODUZIONE CENTRO - NORD

PROGETTO DEFINITIVO

ASSE FERROVIARIO MONACO - VERONA

ACCESSO SUD ALLA GALLERIA DI BASE DEL BRENNERO
QUADRUPPLICAMENTO DELLA LINEA FORTEZZA - VERONA

LOTTO 1: FORTEZZA - PONTE GARDENA

VIABILITA' ACCESSO E FABBRICATI TECNOLOGICI VARNA

STATO ATTUALE - PLANIMETRIA

SCALA:

1:500

COMMESSA LOTTO FASE ENTE TIPO DOC. OPERA/DISCIPLINA PROGR. REV.

I|BL|1 |10 |D |26 |P5 |NV03|10 |001 |A

Rev.	Descrizione	Redatto	Data	Verificato	Data	Approvato	Data	Autore
A	Emissione Definitiva per CdS		Marzo 2013		Marzo 2013		Marzo 2013	

File: IS_1110026P2V5310001A.DWG

Stampato dal Servizio
di Progettazione ITALFERR S.p.A.

n. Etab:

ALBA S.r.l.