



PIAZZALE D'EMERGENZA
scala 1:200


PIANTA

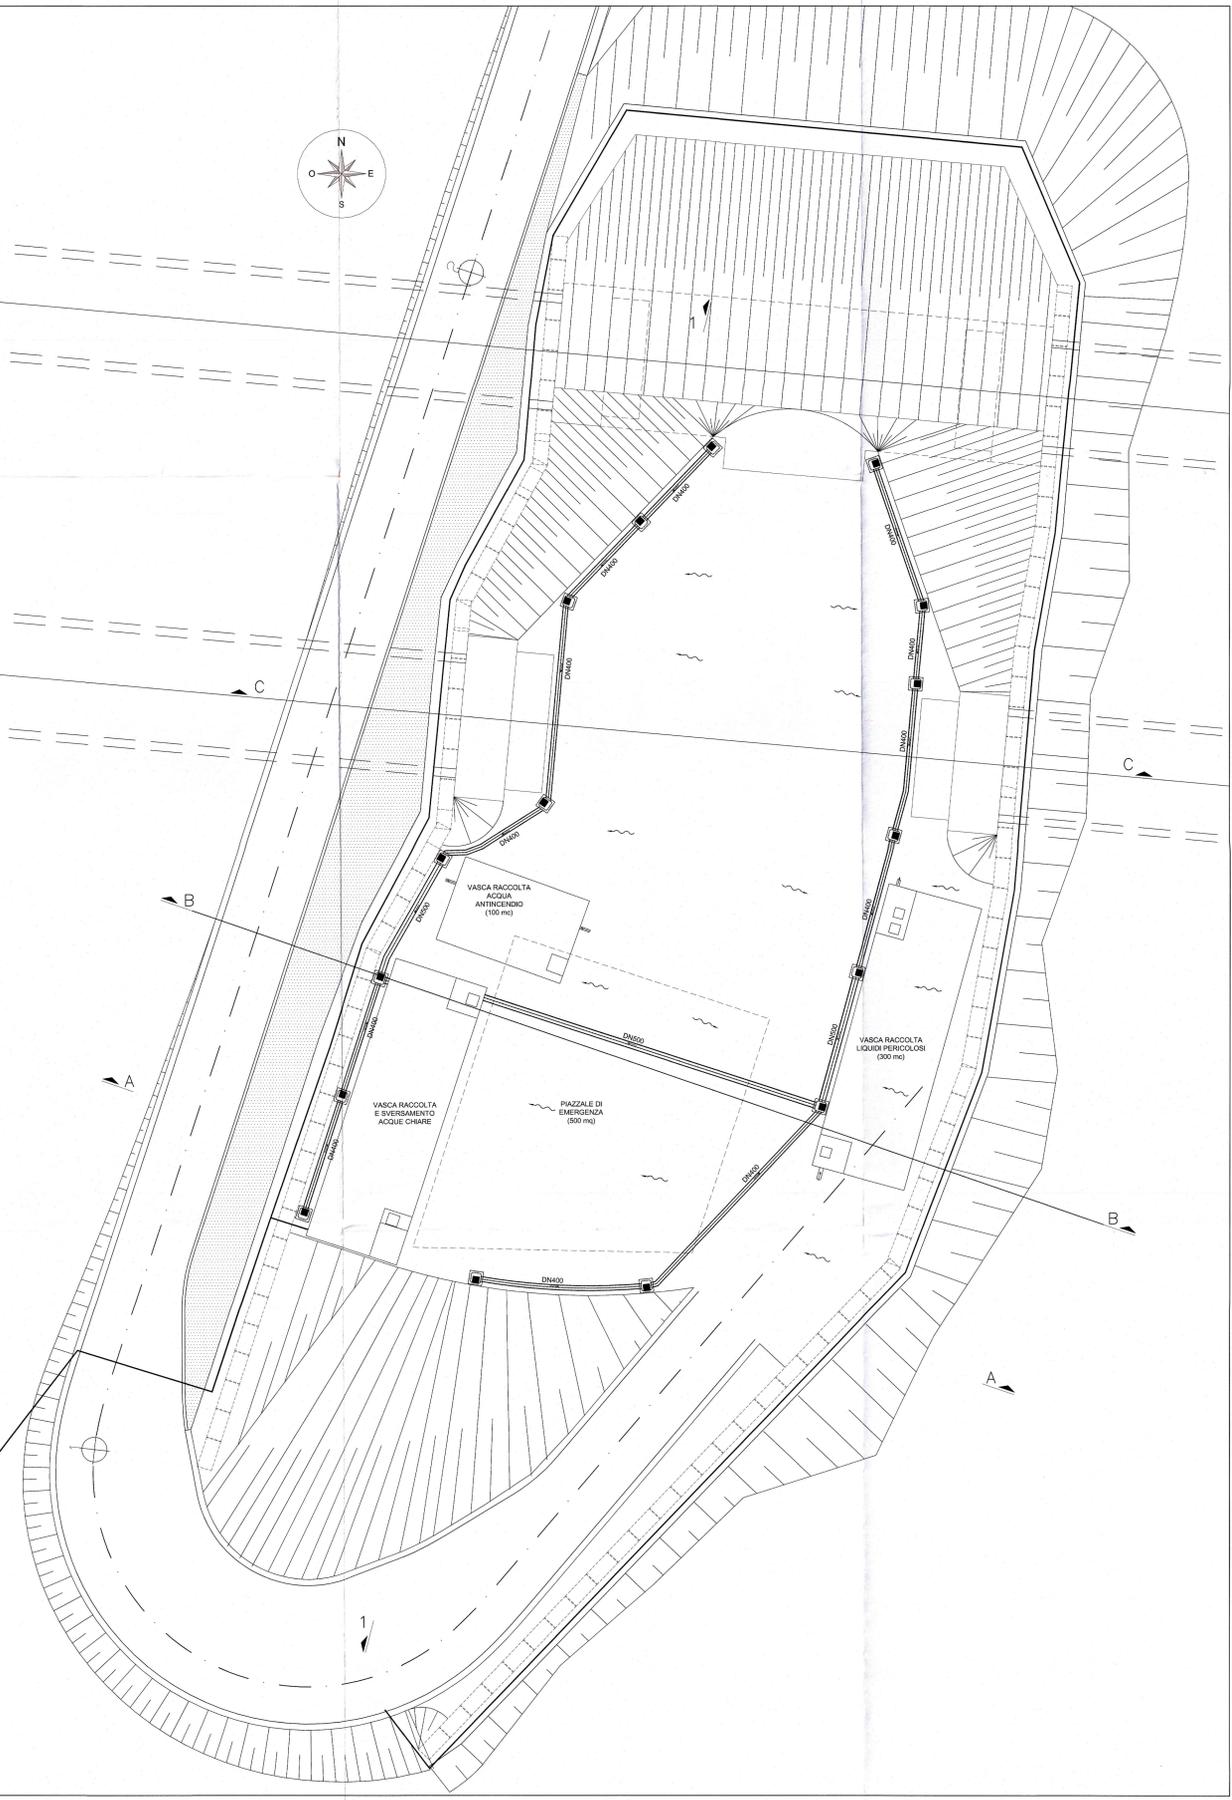


SEZIONE A-A
scala 1:100

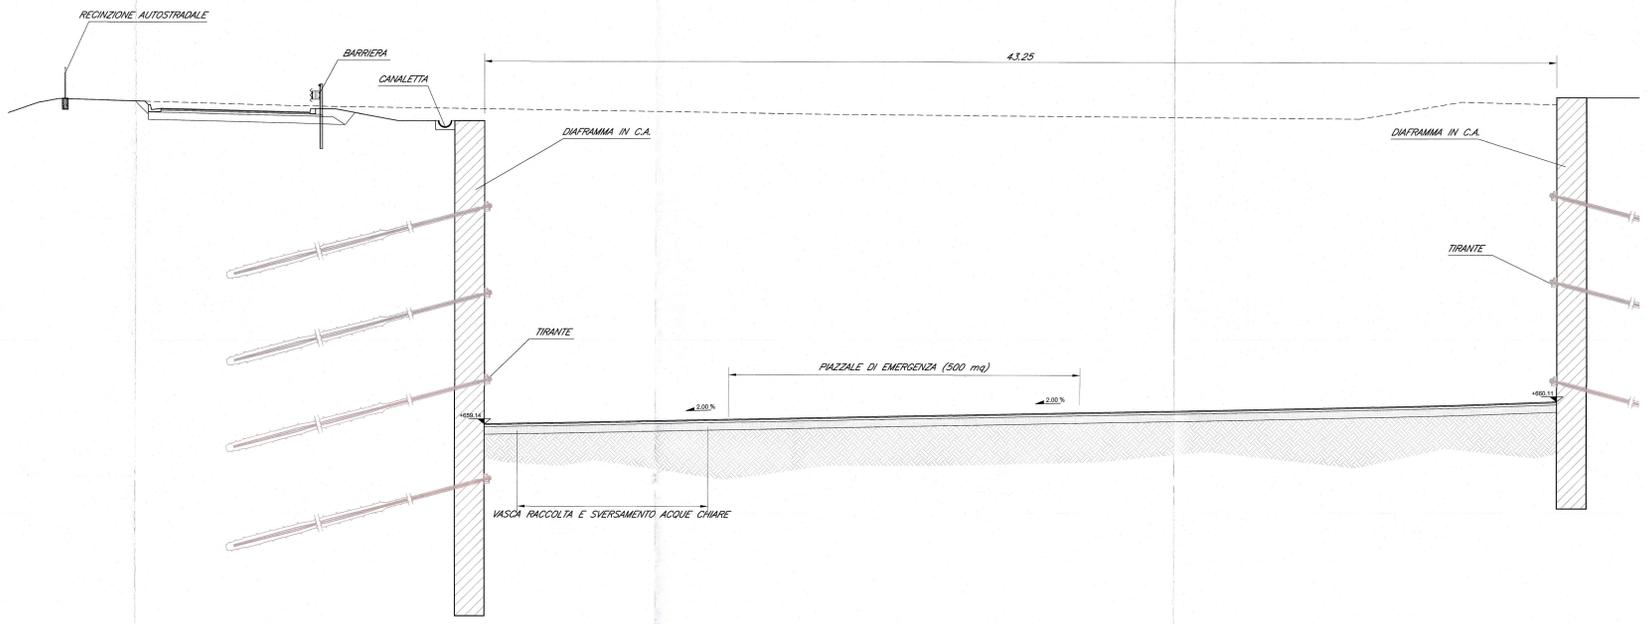

SEZIONE B-B
scala 1:100

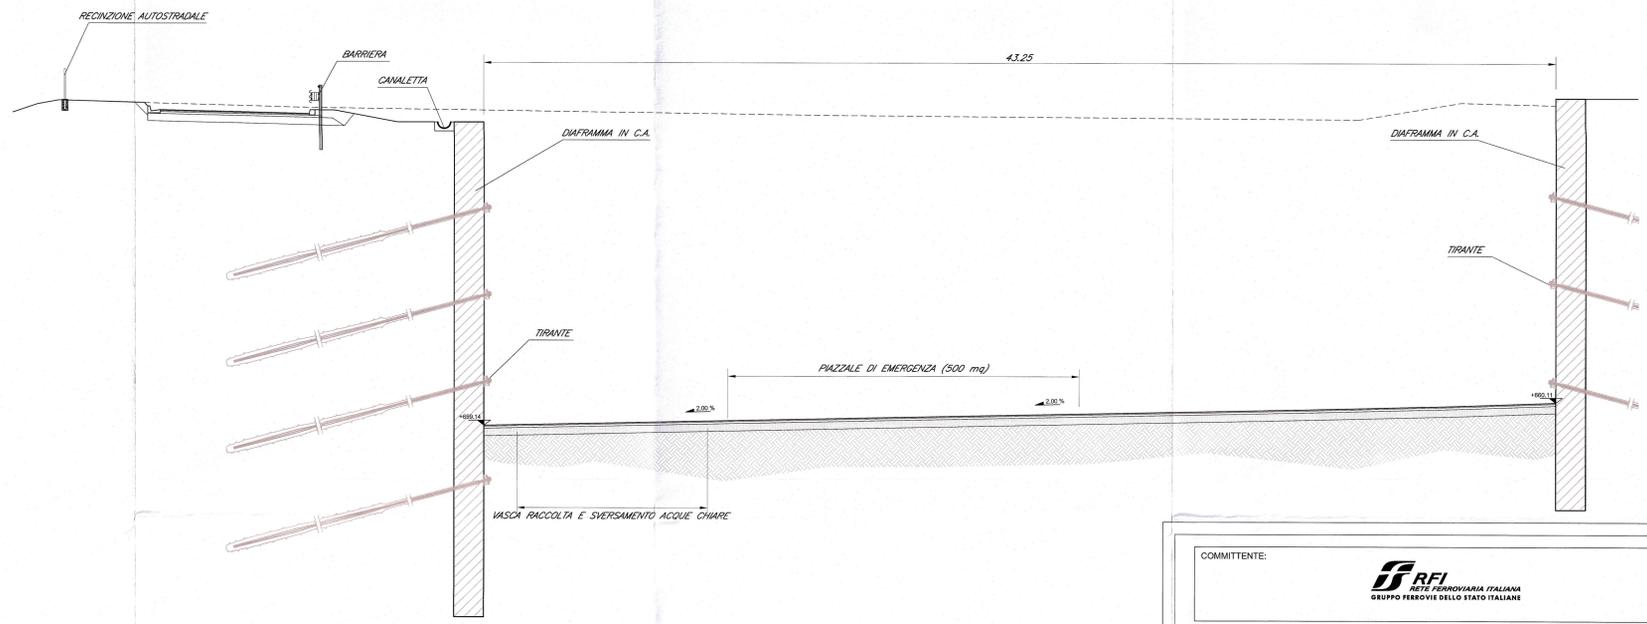

PARTICOLARE PAVIMENTAZIONE
scala 1:20

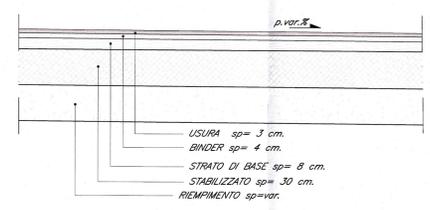

COMMITTENTE: **RFI** RETE FERROVIARIA ITALIANA GRUPPO FERROVIE DELLO STATO ITALIANO

PROGETTAZIONE: **ITALFER** GRUPPO FERROVIE DELLO STATO ITALIANO

INFRASTRUTTURE FERROVIARIE STRATEGICHE DEFINITE DALLA LEGGE OBIETTIVO N. 443/01 e s.m.i

Progetto cofinanziato dalla Unione Europea CUP: J4F04000020001

PRODUZIONE CENTRO - NORD

PROGETTO DEFINITIVO

ASSE FERROVIARIO MONACO - VERONA

ACCESSO SUD ALLA GALLERIA DI BASE DEL BRENNERO QUADRUPPLICAMENTO DELLA LINEA FORTEZZA - VERONA

LOTTO 1: FORTEZZA - PONTE GARDENA

VIABILITA' DI ACCESSO FINESTRA E FABBRICATI TECNOLOGICI VARNA

Attrezzaggio piazzale e smaltimento acque- Planimetria e sezioni - Tav. 1 di 2

SCALA: VARIE

COMMESSA	LOTTO	FASE	ENTE	TIPO DOC.	OPERA/DISCIPLINA	PROGR.	REV.
IBL1	10	D	26	PZ	NV0310	001	A

Rev.	Descrizione	Redatto	Data	Verificato	Data	Approvato	Data	Autografo	Stato
A	Emissione Definitiva per C/S		Marzo 2013		Marzo 2013		Marzo 2013		

Stampato dal Servizio di plottaggio ITALFER S.p.A. n. Etab. ALBA S.r.l.