SEZIONE 1-1
scala 1:100

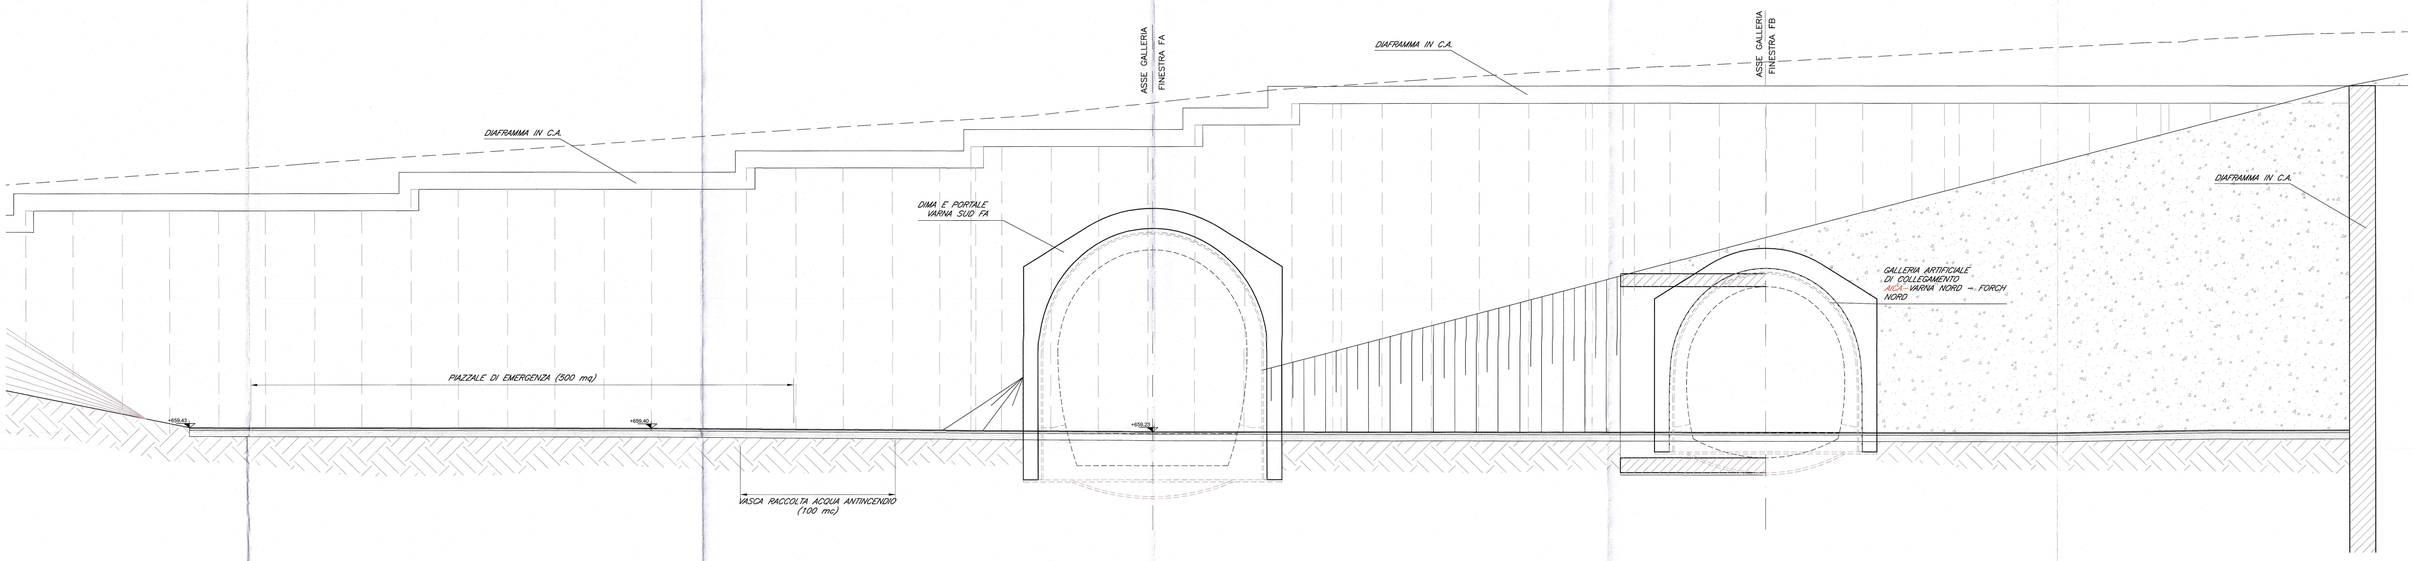

SEZIONE C-C
scala 1:100

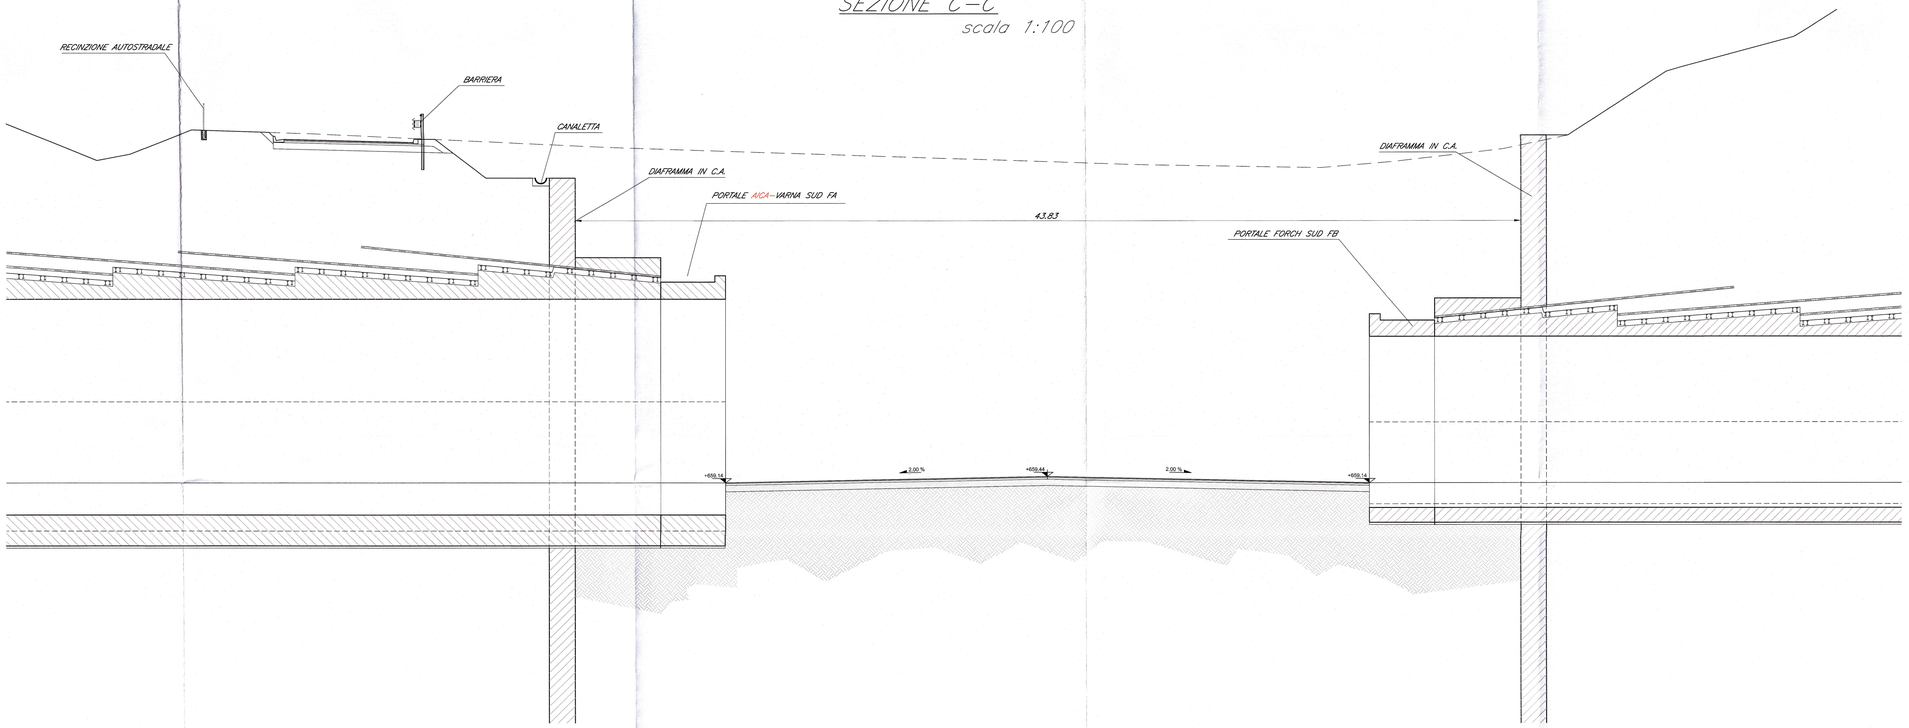

DRENAGGIO PIAZZALE
scala 1:200

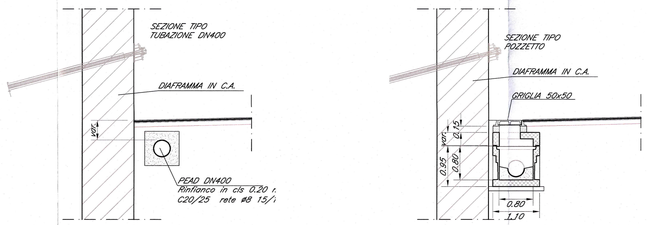

PARTICOLARE PAVIMENTAZIONE
scala 1:20

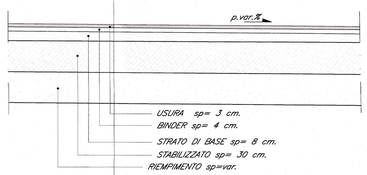

COMMITTENTE:

RFI RETE FERROVIARIA ITALIANA
GRUPPO FERROVIE DELLO STATO ITALIANE

PROGETTAZIONE:

ITALFERR
GRUPPO FERROVIE DELLO STATO ITALIANE

INFRASTRUTTURE FERROVIARIE STRATEGICHE DEFINITE DALLA LEGGE OBIETTIVO N. 443/01 e s.m.i

Progetto cofinanziato dalla Unione Europea

CUP: J94F04000020001

PRODUZIONE CENTRO - NORD

PROGETTO DEFINITIVO

ASSE FERROVIARIO MONACO - VERONA

ACCESSO SUD ALLA GALLERIA DI BASE DEL BRENNERO QUADRUPLICAMENTO DELLA LINEA FORTEZZA - VERONA

LOTTO 1: FORTEZZA - PONTE GARDENA

VIABILITA' DI ACCESSO FINESTRA E FABBRICATI TECNOLOGICI VARNA

Attrezzaggio piazzale e smaltimento acque- Planimetria e sezioni - Tav. 2 di 2

SCALA: VARIE

COMMESSA	LOTTO	FASE	ENTE	TIPO DOC.	OPERA/DISCIPLINA	PROGR.	REV.
IBL1	10	D	26	PZ	NV0310	002	A

Revis.	Descrizione	Redatto	Data	Verificato	Data	Approvato	Data	Autorizzato / Data
A	Emissione Definitiva per CdS		Marzo 2013	A. Frilli	Marzo 2013	C. Mazzoleni	Marzo 2013	

File: IBL110D26PZNV0310002A.DWG

Stampato dal Service di plottaggio ITALFERR S.p.A.

n. Elab.:

ALBA s.r.l.

ITALFERR S.p.A. Direzione Tecnica Centro Nord Ufficio Prot. Ing. Antonio Pinelli Ordine degli Ingegneri della Prov. di Roma n. 18813 Sez. A