




SEZIONE CARATTERISTICA 1
SCALA 1:50

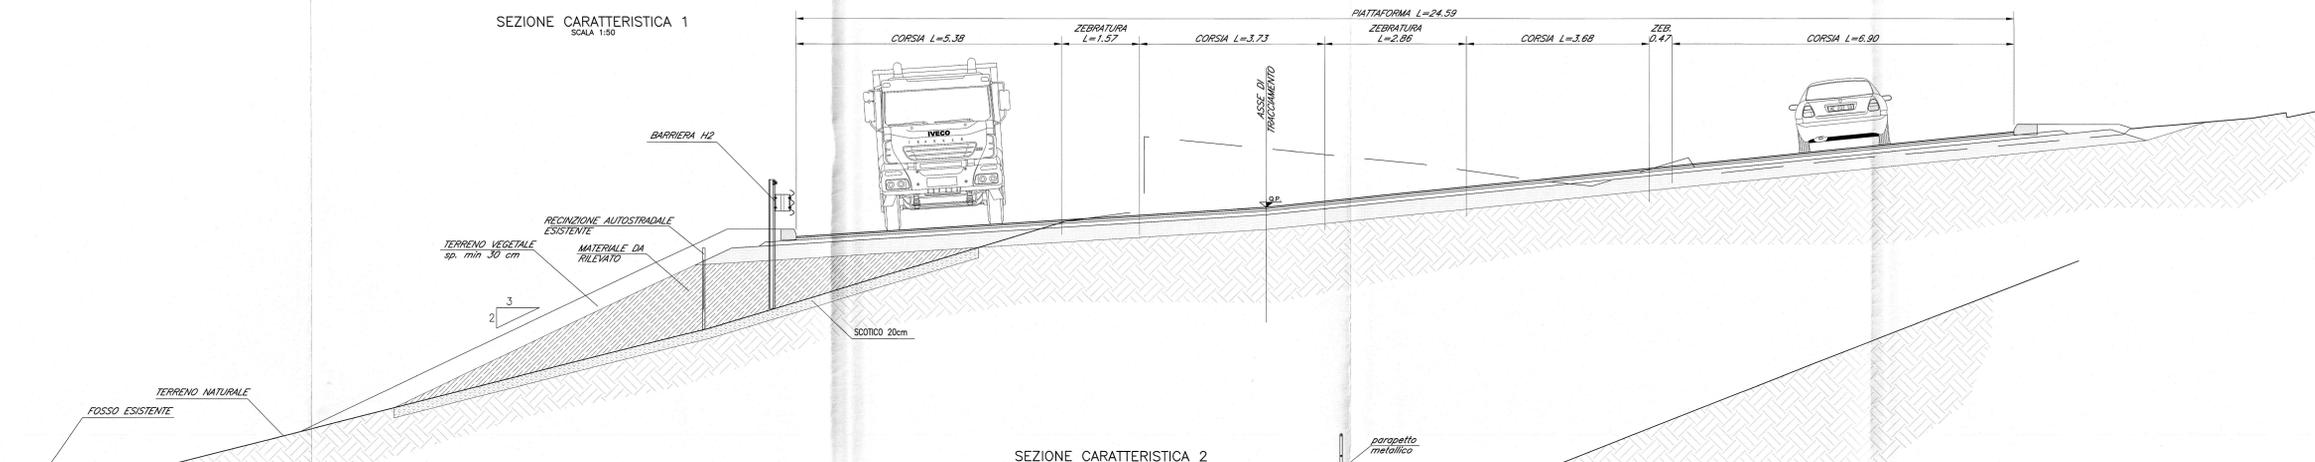

SEZIONE CARATTERISTICA 2
SCALA 1:50

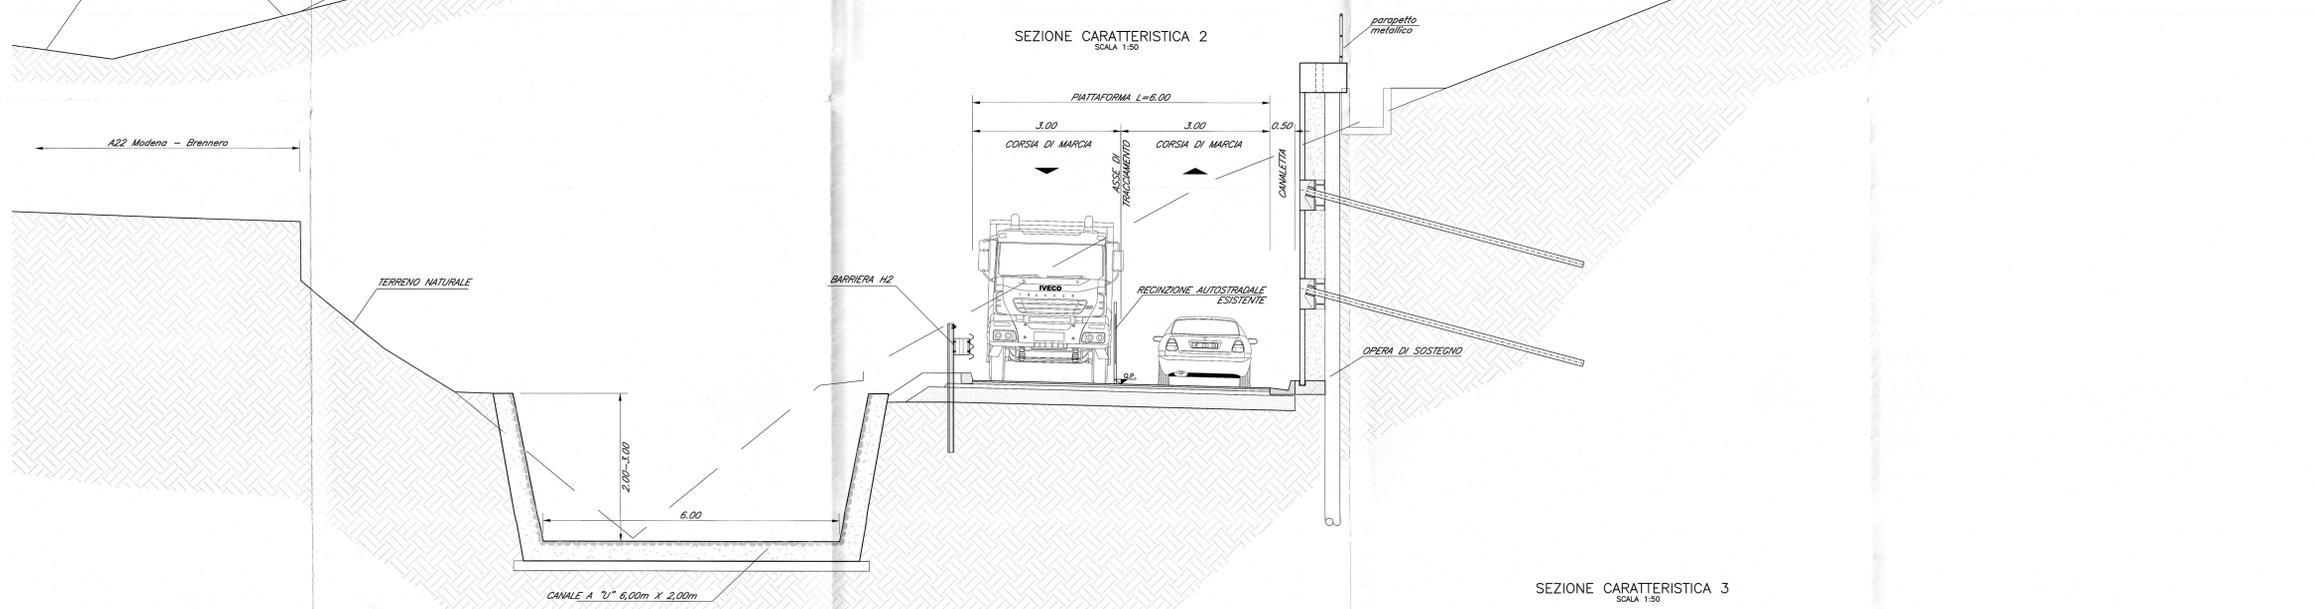

SEZIONE CARATTERISTICA 3
SCALA 1:50

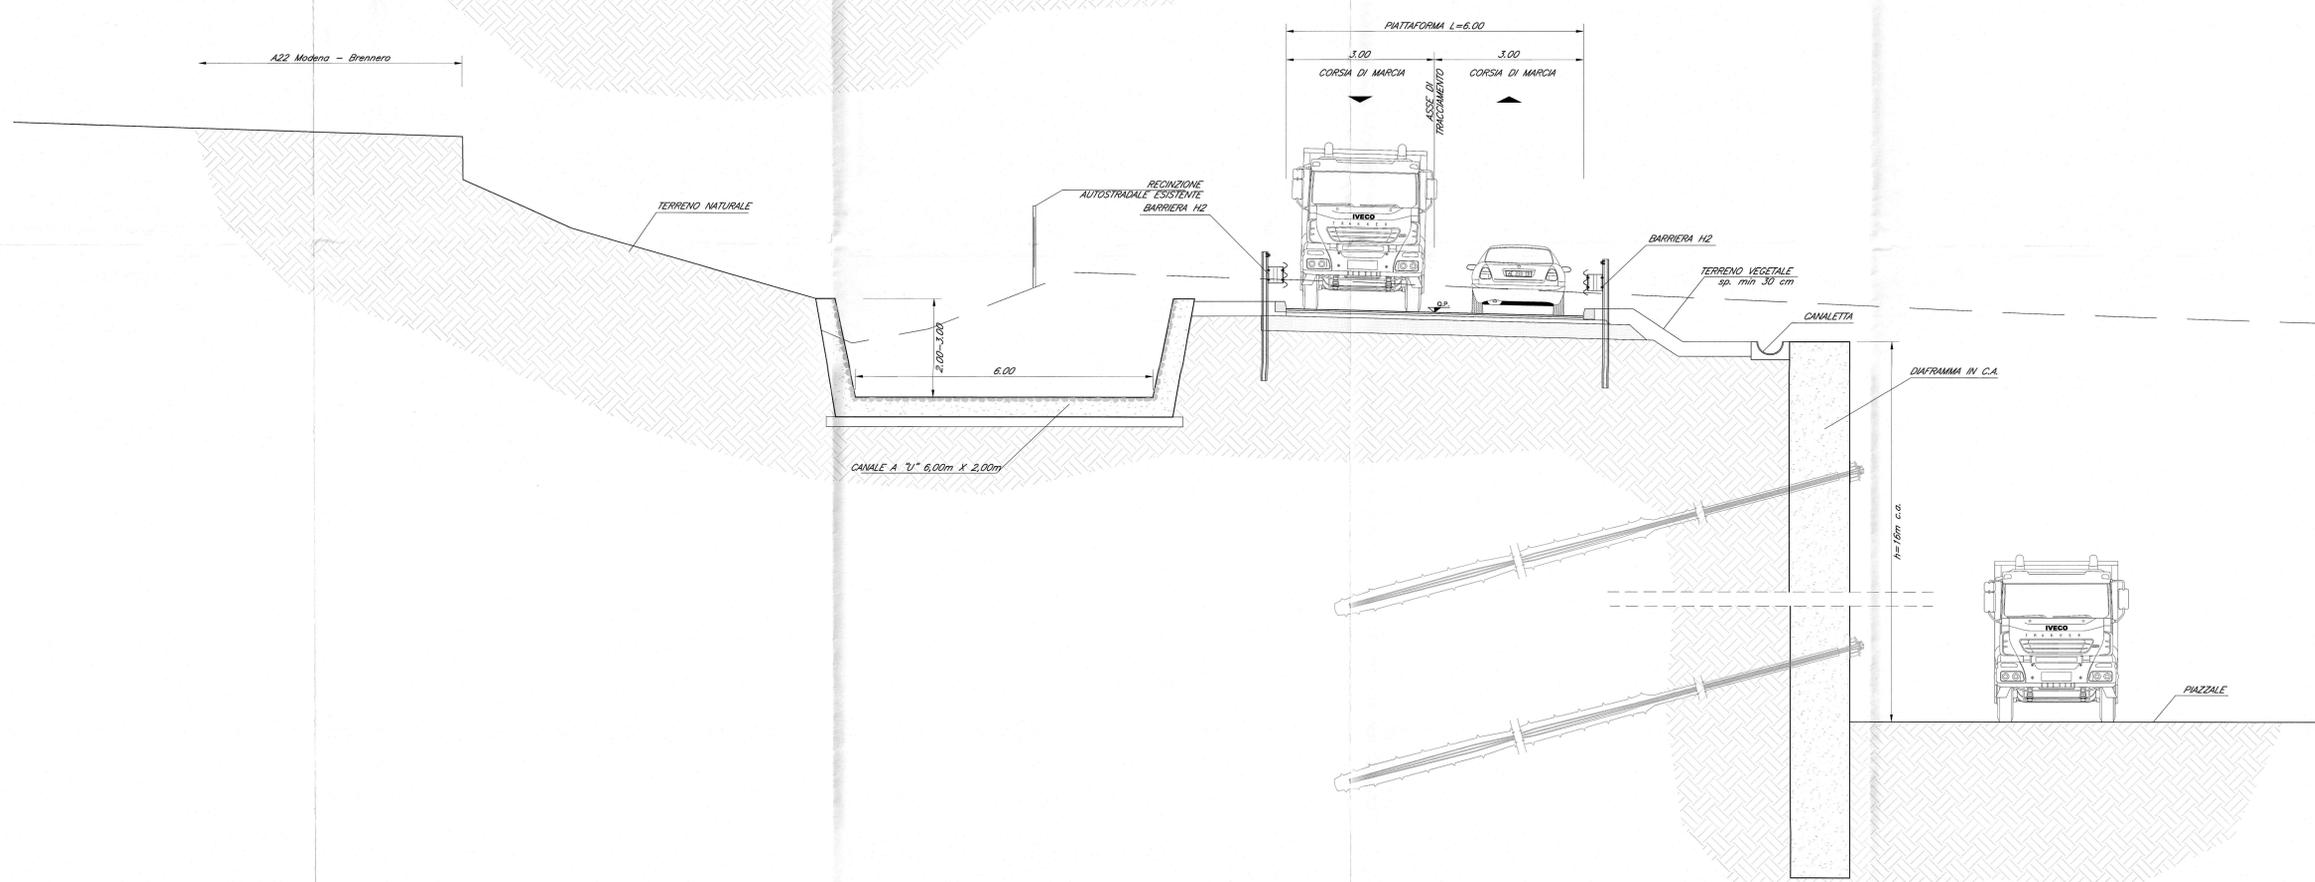

COMMITTENTE:
RFI
RETE FERROVIARIA ITALIANA
GRUPPO FERROVIE DELLO STATO ITALIANO

PROGETTAZIONE:
ITALFERR
GRUPPO FERROVIE DELLO STATO ITALIANO

INFRASTRUTTURE FERROVIARIE STRATEGICHE DEFINITE DALLA
LEGGE OBIETTIVO N. 443/01 e s.m.i

Progetto cofinanziato
dalla Unione Europea
CUP: J84F0400020001

PRODUZIONE CENTRO - NORD
PROGETTO DEFINITIVO

ASSE FERROVIARIO MONACO - VERONA

ACCESSO SUD ALLA GALLERIA DI BASE DEL BRENNERO
QUADRUPPLICAMENTO DELLA LINEA FORTEZZA - VERONA

LOTTO 1: FORTEZZA - PONTE GARDENA

VIABILITA' ACCESSO E FABBRICATI TECNOLOGICI VARNA
VIABILITA' DI ACCESSO - SEZIONI CARATTERISTICHE

SCALA:
1:50

COMMESSA LOTTO FASE ENTE TIPO DOC. OPERA/DISCIPLINA PROGR. REV.
IBL1 10 D 26 WB NV0310 001 A

Rev.	Descrizione	Redatto	Data	Verificato	Data	Approvato	Data	Allegato / Data
A	Emissione Definitiva per C&S		Marzo 2013	A.P.M.	Marzo 2013	C. Martignoli	Marzo 2013	