

SPECIFICHE TECNICHE

TUBAZIONI

- Tubo in PVC UNI EN 1401 con classe di rigidità anulare SMA.
- Impiegare curve e brache a 45°.
- Tubo in CLS pressovetrato, autoportante a base piana con inbocco a bicchiere e guarnizione in neoprene.

CHIUSINI E CADITOIE

- Chiuseri e caditoie a norma UNI/EN 124 in ghisa sferoidale di classe: B 125 zone pedonali, C 250 canalette bordo strada, D 450 strada e parcheggi.

POSA IN OPERA TUBAZIONI


- Letto di posa e rifianco in sabbia di spessore min. 20 cm.
- Rimpimento eseguito mediante compattazione a strati successivi di 30 cm, con indice Proctor > 95%.
- Ricoprimento del tubo con sabbia di spessore min. 30 cm.
- Con ricoprimento del tubo < 1.00 m prevedere bauletto di c.a. magro.

MANUFATTI PREFABBRICATI IN CLS

- I manufatti prefabbricati dovranno essere corredati di relazione tecnica da parte della ditta fornitrice, attestante l'identità degli stessi nelle condizioni d'uso e di carico indicate.
- Prevedere rifianco manufatti con c.a. magro.
- Curare la sigillatura dei giunti.

DIMENSIONI INTERNE DEI POZZETTI

Sezione condotto	misure (cm)	
	a	b
Ø315, Ø400	80	80
Ø500	100	100
Ø630, Ø800	120	120
Ø1000	150	150

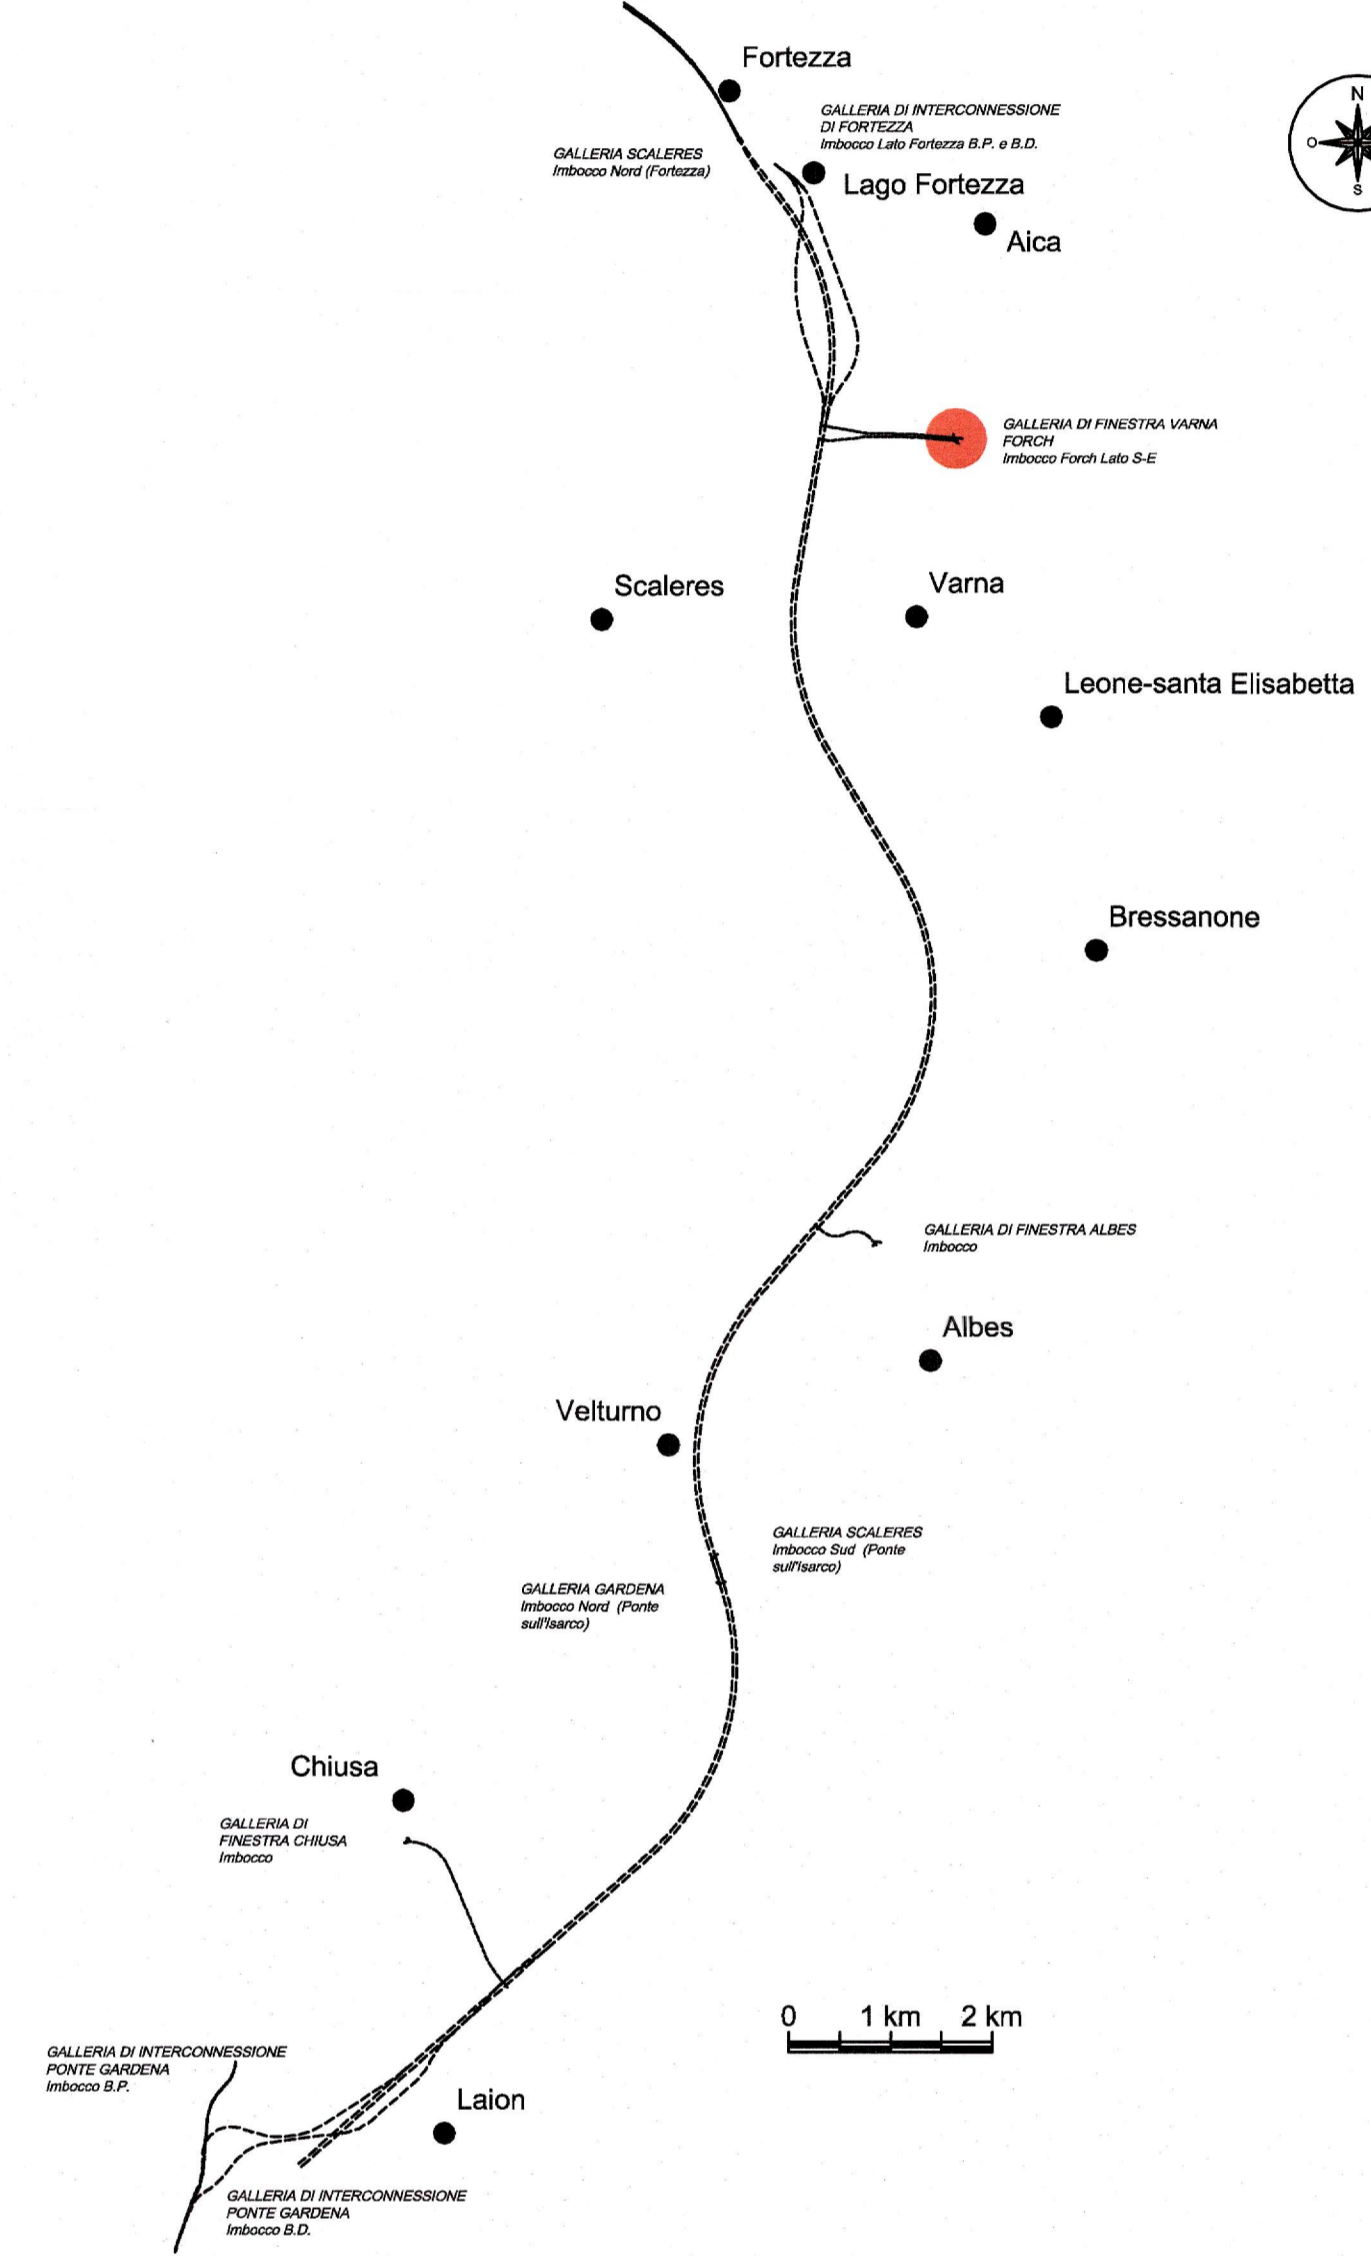

COMMITTENTE: **RFI** RETE FERROVIARIA ITALIANA GRUPPO FERROVIE DELLO STATO ITALIANE

PROGETTAZIONE: **ITALFER** GRUPPO FERROVIE DELLO STATO ITALIANE

INFRASTRUTTURE FERROVIARIE STRATEGICHE DEFINITE DALLA LEGGE OBIETTIVO N. 443/01 e s.m.i

Progetto cofinanziato dalla Unione Europea CUP: J84F0400030001

PRODUZIONE CENTRO - NORD

PROGETTO DEFINITIVO

ASSE FERROVIARIO MONACO - VERONA

ACCESSO SUD ALLA GALLERIA DI BASE DEL BRENNERO QUADRUPPLICAMENTO DELLA LINEA FORTEZZA - VERONA

LOTTO 1: FORTEZZA - PONTE GARDENA

VIABILITA' DI ACCESSO FINESTRA DI FORCH

Carpenteria opere di regimazione delle acque

SCALA: 1:20

COMMESSA LOTTO FASE ENTE TIPO DOC. OPERA/DISCIPLINA Progr. REV.

I	B	L	1	0	D	2	6	B	C	N	V	0	3	2	0	0	1	A
---	---	---	---	---	---	---	---	---	---	---	---	---	---	---	---	---	---	---

Rev. Descrizione Redatto Data Verificato Data Approvato Data Autorizzato Data

A EMBAS/... MAR 2010 ... MAR 2010 ... MAR 2010 ...

File: B1100360CN030001A.DWG di stampo: ITALFER/... n. Etich. ALBA S.r.l.