

PROG-240.000

SS12

Fortezza

Allacciamento alla viabilità
esistente di proprietà BBT

SEZ 6

ASSE GALLERIA NORD

ASSE GALLERIA SUD



SCARPATA IN SCAVO
(2H IV (26,57'))

P.S. 666.00

INIZIO 2° F. ASSE PROG-554.190
FINE 1° F. ASSE PROG-554.190

SEZIONE 6-6

SCALA 1:200 - PK - (+240,00)

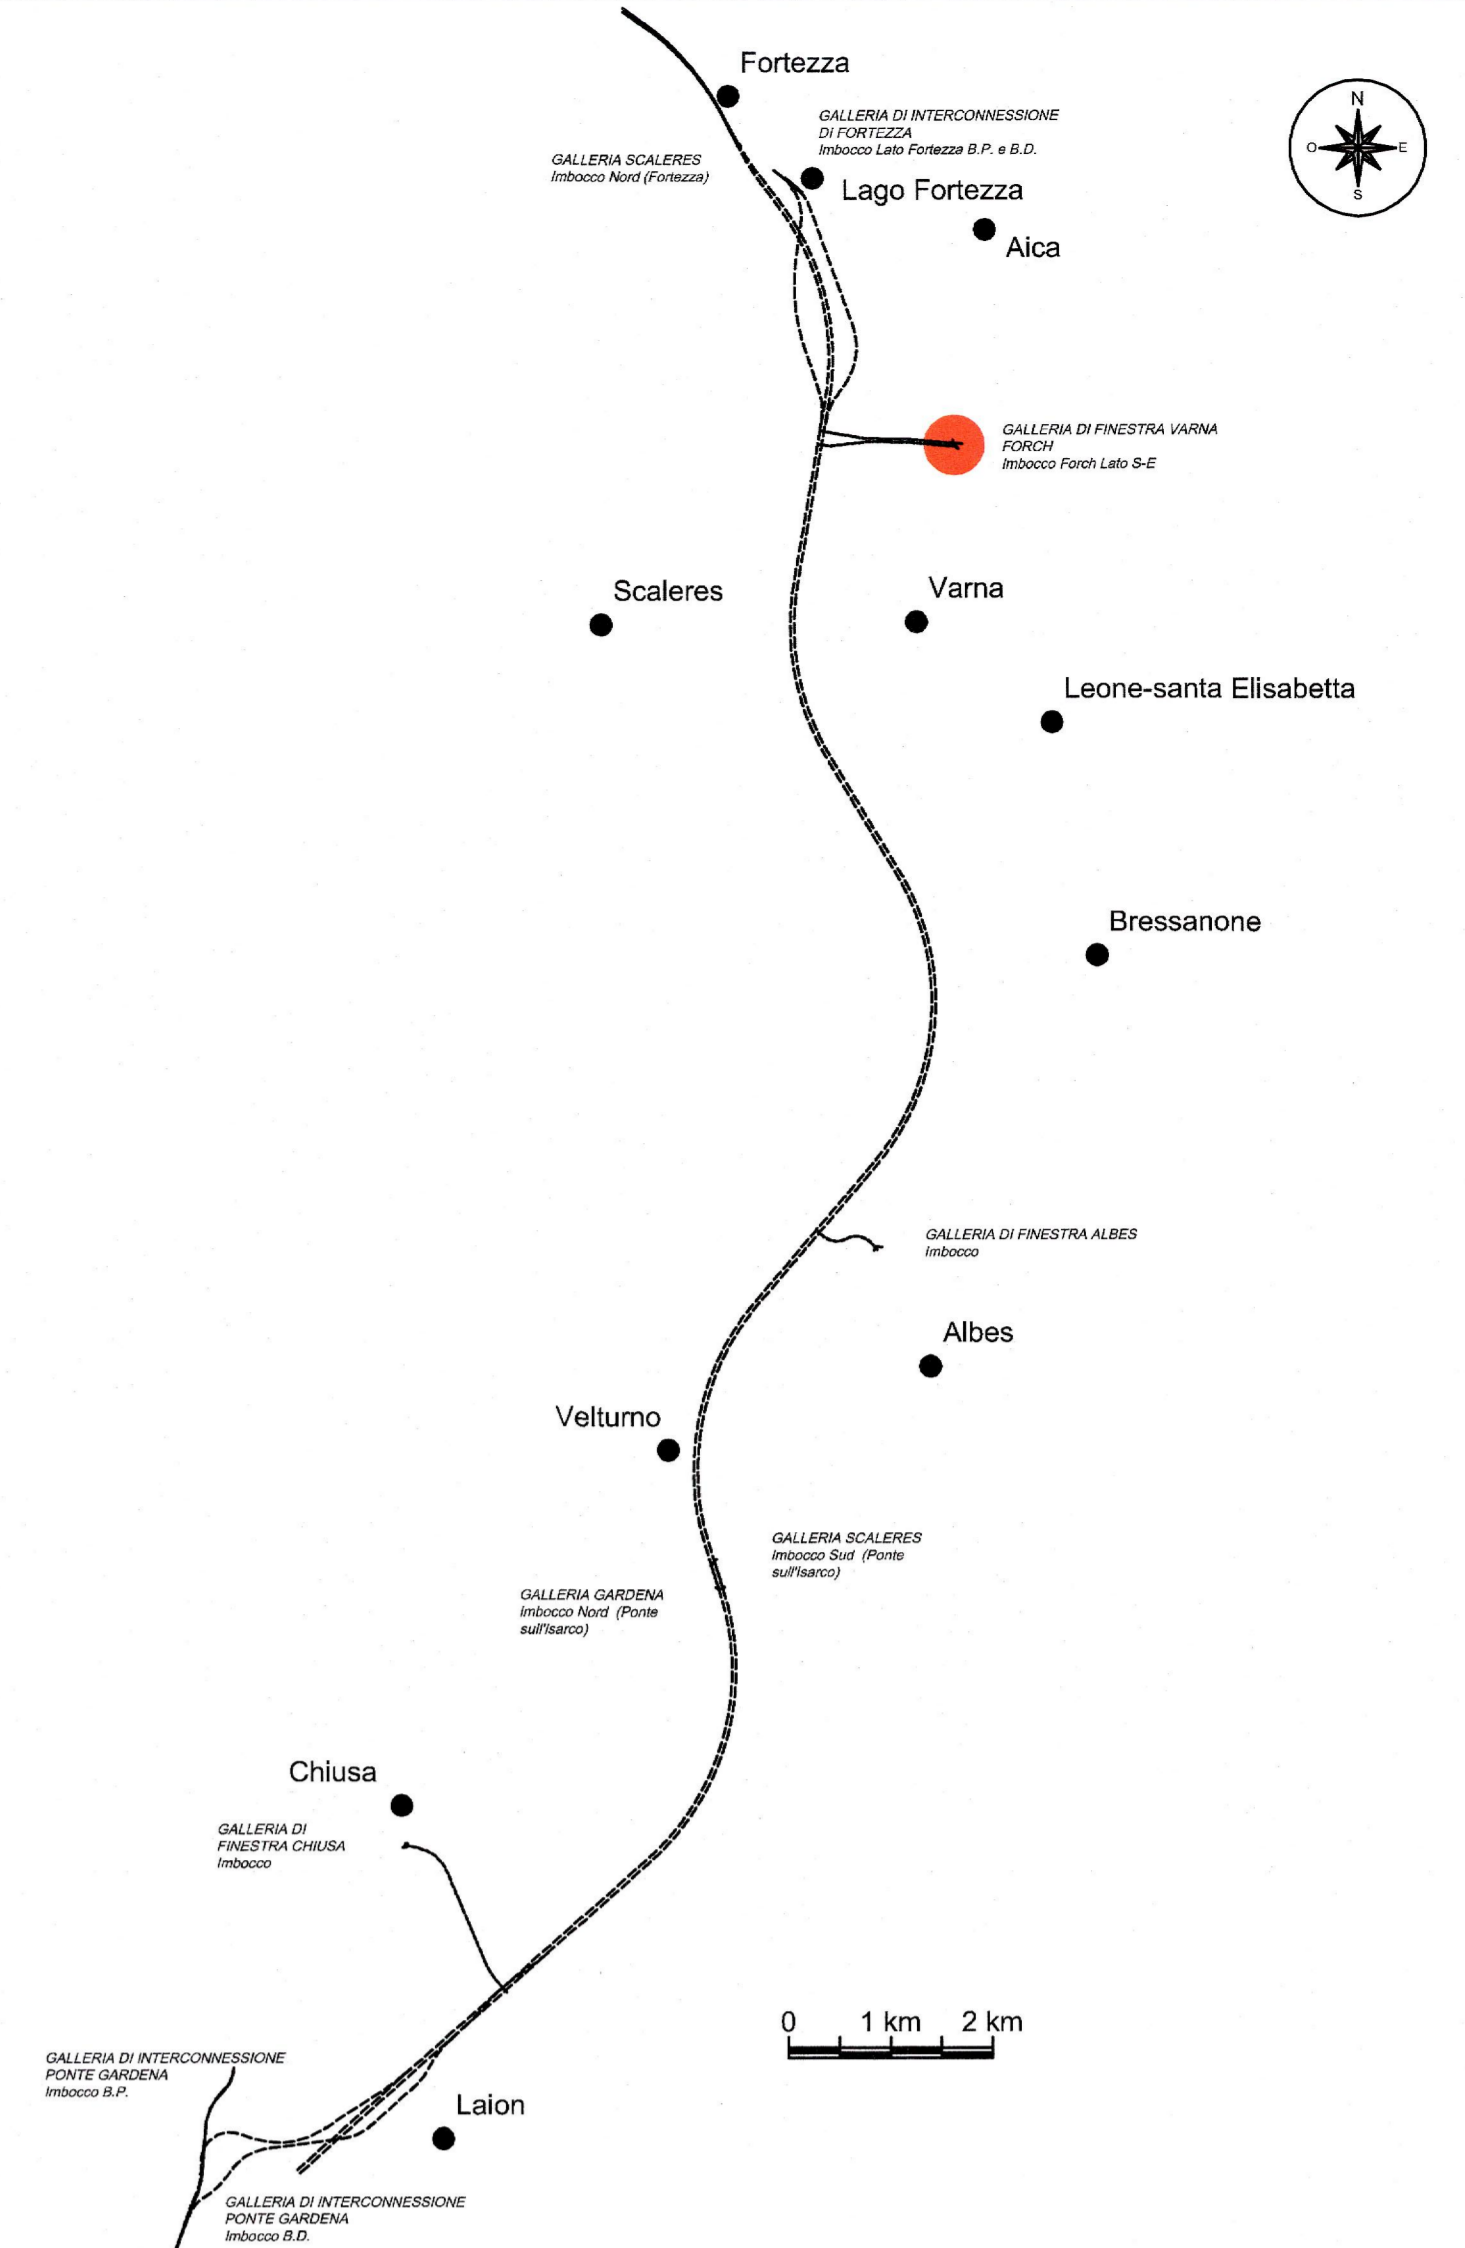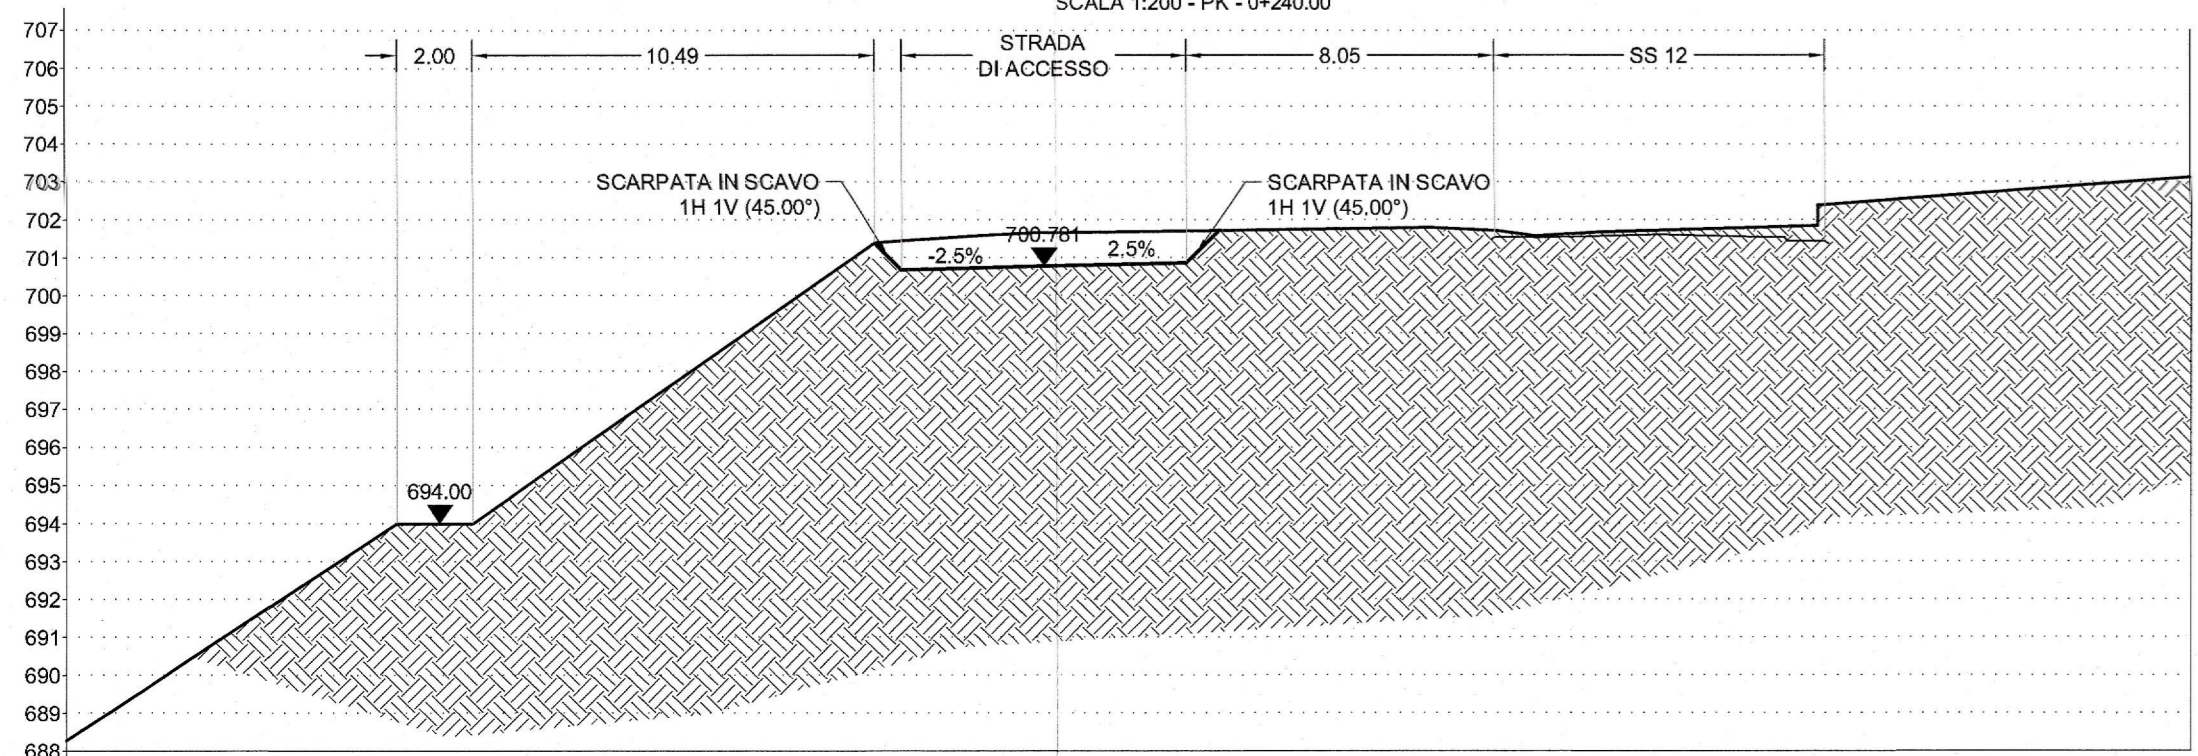

COMMITTENTE: **RFI** RETE FERROVIARIA ITALIANA GRUPPO FERROVIE DELLO STATO ITALIANO

PROGETTAZIONE: **ITALFER** GRUPPO FERROVIE DELLO STATO ITALIANO

INFRASTRUTTURE FERROVIARIE STRATEGICHE DEFINITE DALLA LEGGE OBIETTIVO N. 443/01 e s.m.i.

Progetto cofinanziato dalla Unione Europea. CUP: J54F0400020001

PRODUZIONE CENTRO - NORD

PROGETTO DEFINITIVO

ASSE FERROVIARIO MONACO - VERONA

ACCESSO SUD ALLA GALLERIA DI BASE DEL BRENNERO QUADRUPPLICAMENTO DELLA LINEA FORTEZZA - VERONA

LOTTO 1: FORTEZZA - PONTE GARDENA

VIABILITA' DI ACCESSO FINESTRA DI FORCH

Planimetria e sezioni tipo in fase di cantiere

SCALA: **VARIE**

COMMESSA	LOTTO	FASE	ENTE	TIPO DOC.	OPERA/DISCIPLINA	PROGR.	REV.
1B11	10	D	2/6	PZ	NV0320	003	A

Rev.	Descrizione	Redatto	Data	Verificato	Data	Approvato	Data	Aut. Resp.
A	Inasioni		10/2019		10/2019		10/2019	

Stampato dal Servizio di plottaggio ITALFER S.p.A. n. Etich.