SEZIONE N° 1
PROGRESSIVA 0+000.00

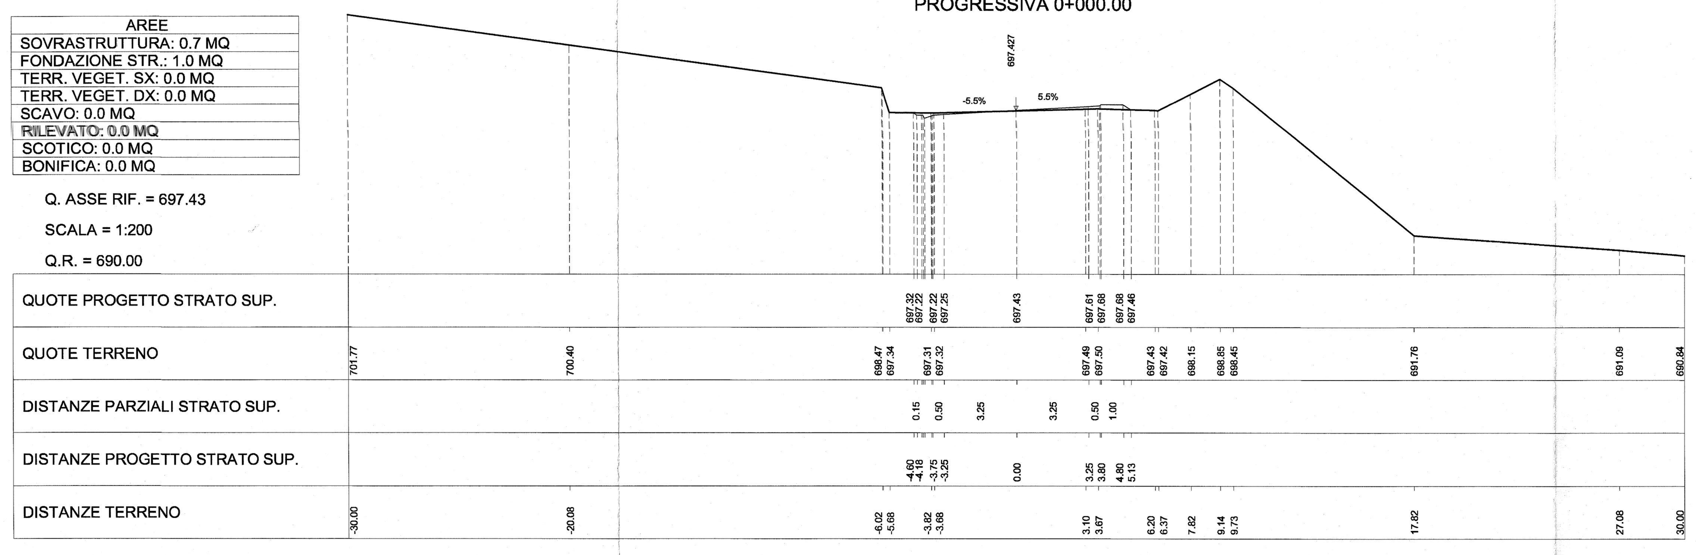

SEZIONE N° 2
PROGRESSIVA 0+020.00

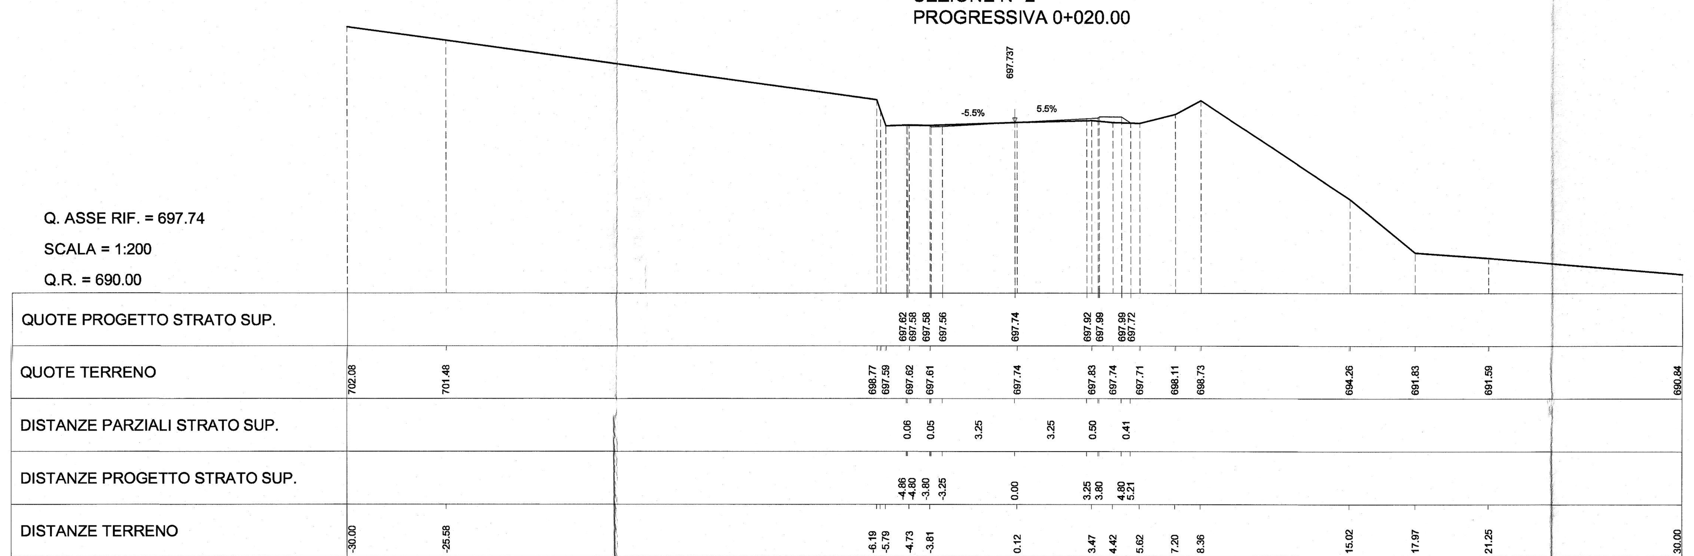

SEZIONE N° 3
PROGRESSIVA 0+040.00

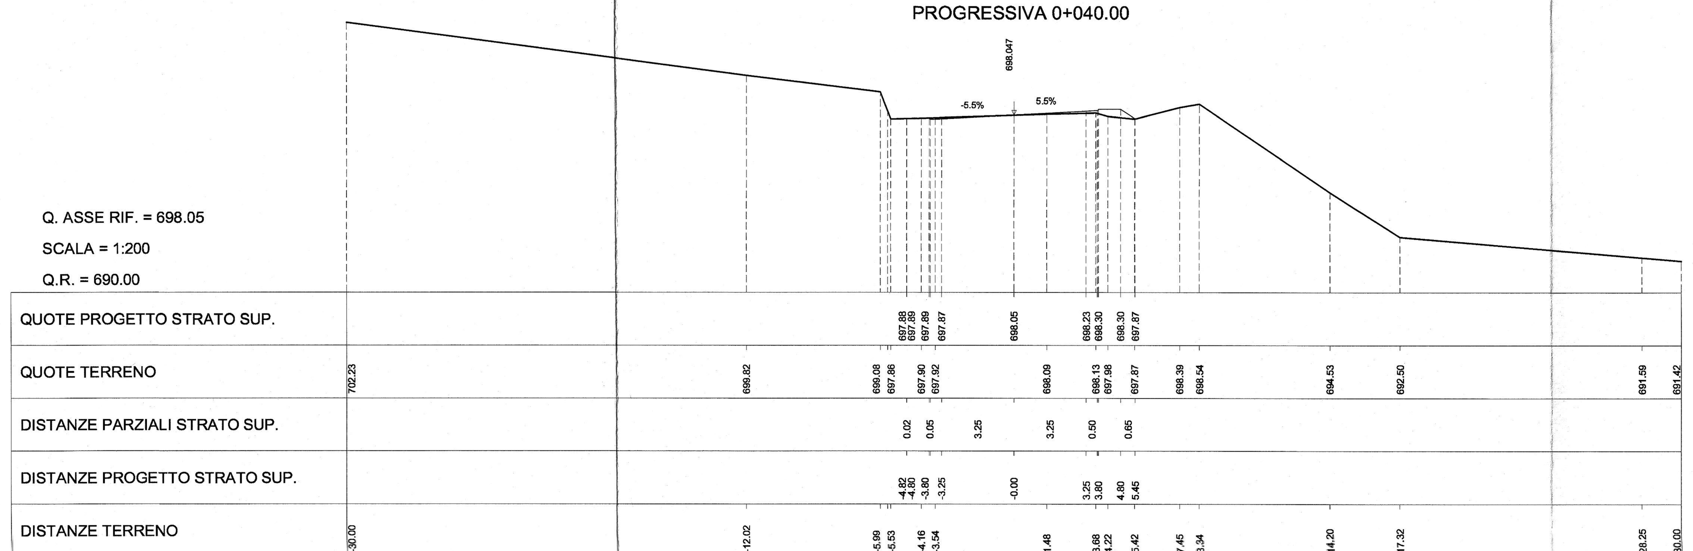

SEZIONE N° 4
PROGRESSIVA 0+060.00

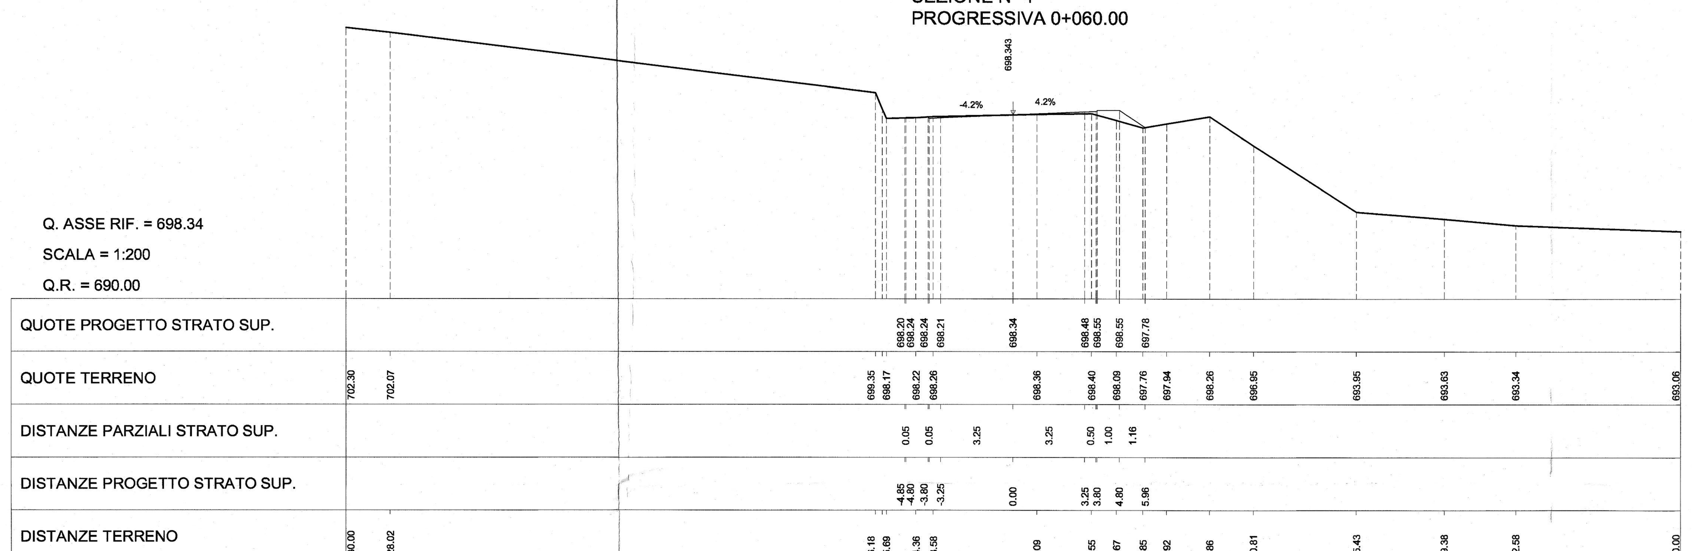

SEZIONE N° 5
PROGRESSIVA 0+080.00

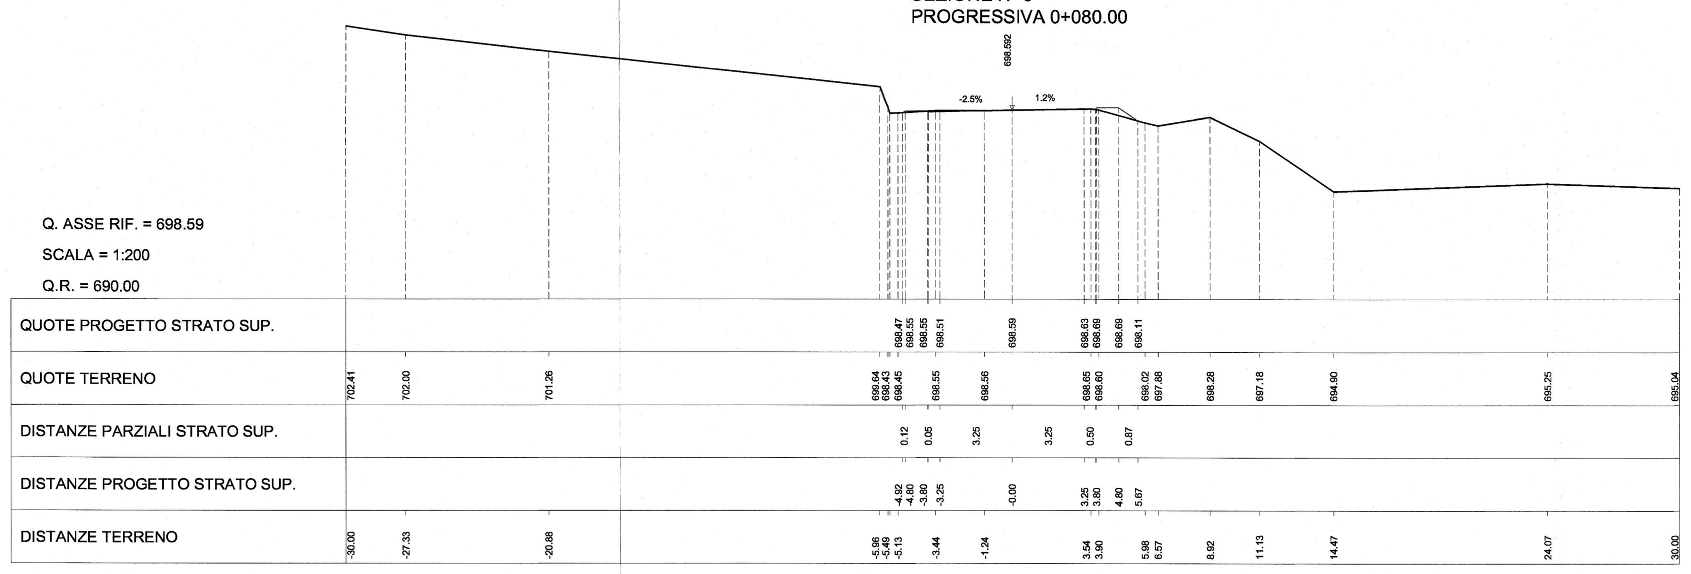

SEZIONE N° 6
PROGRESSIVA 0+100.00

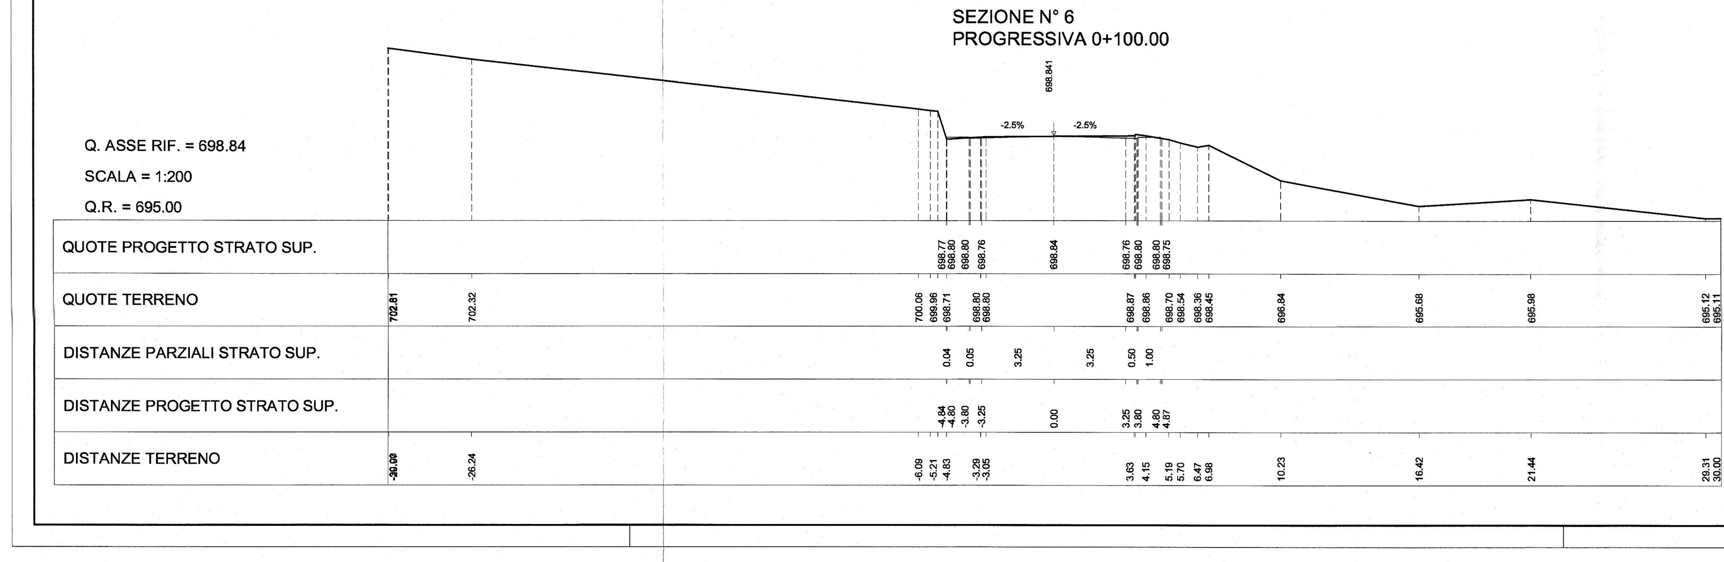

SEZIONE N° 7
PROGRESSIVA 0+120.00

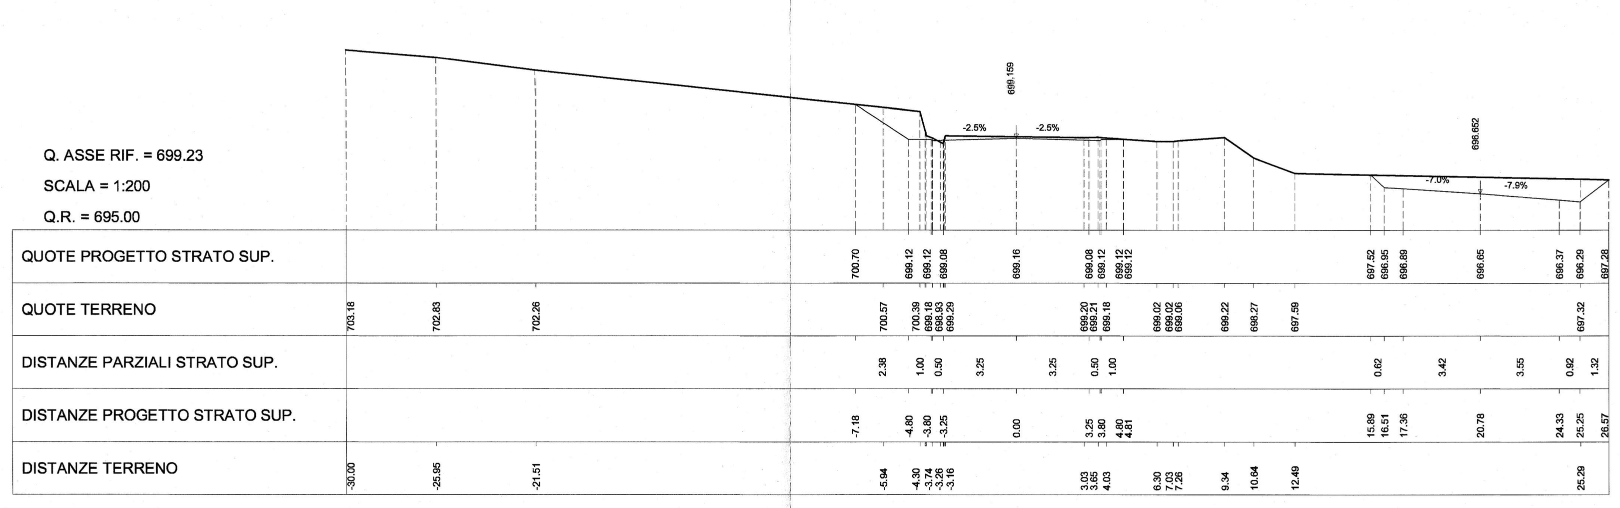

SEZIONE N° 8
PROGRESSIVA 0+140.00

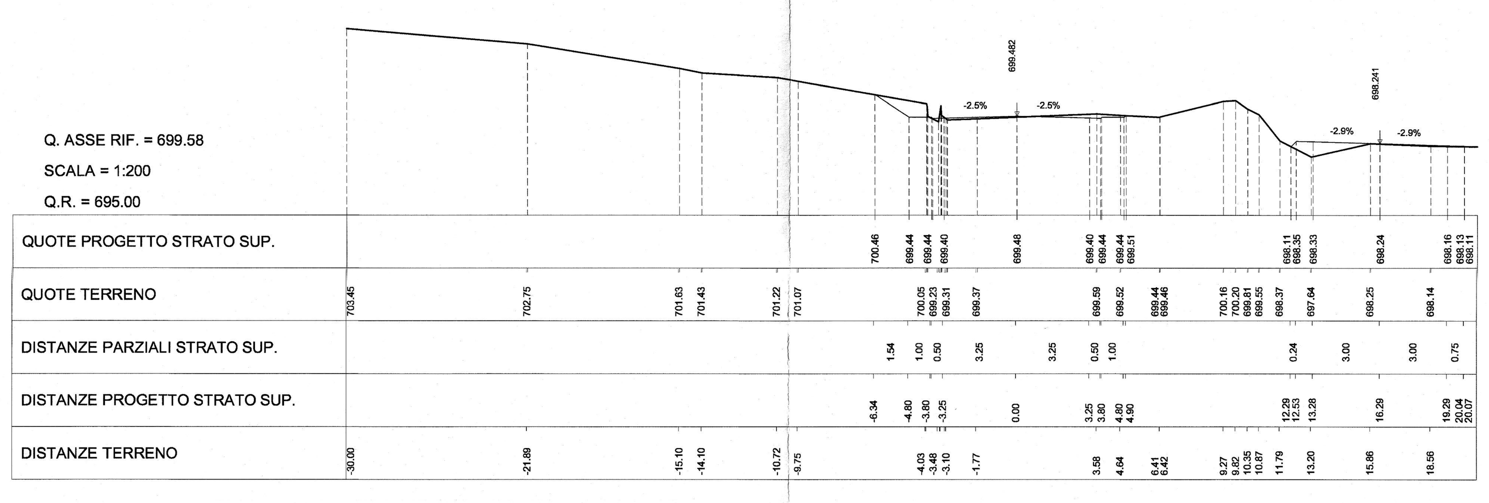

SEZIONE N° 9
PROGRESSIVA 0+160.00

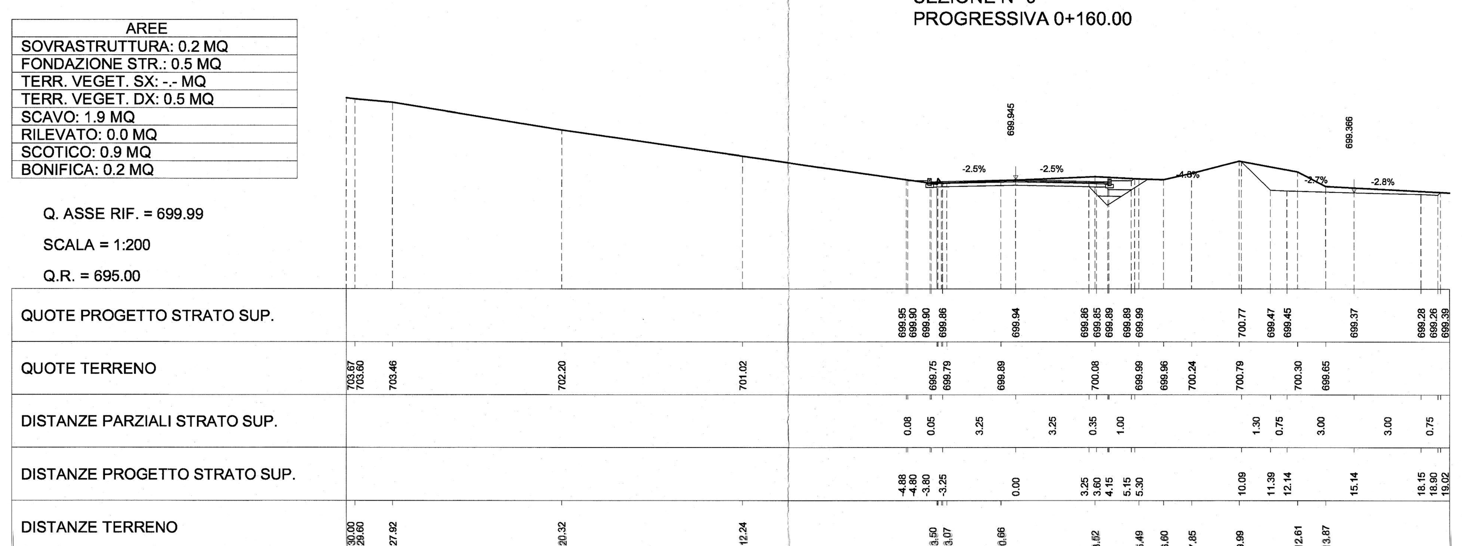

SEZIONE N° 10
PROGRESSIVA 0+180.00

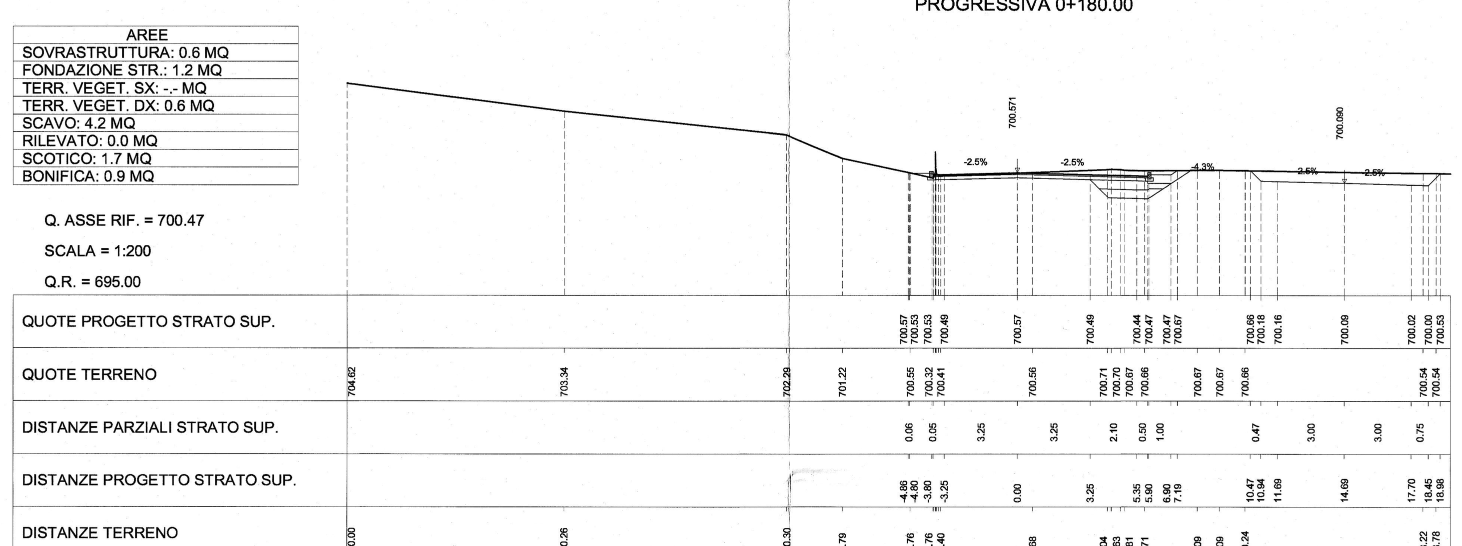

SEZIONE N° 11
PROGRESSIVA 0+200.00

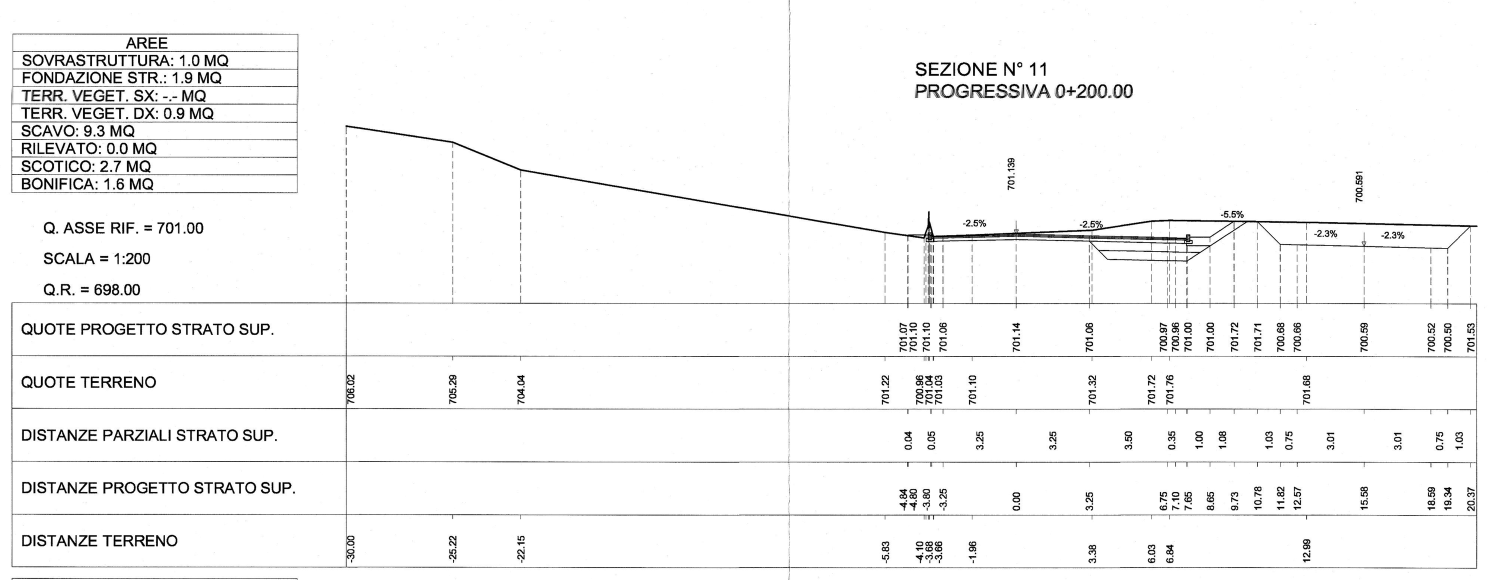

SEZIONE N° 12
PROGRESSIVA 0+220.00

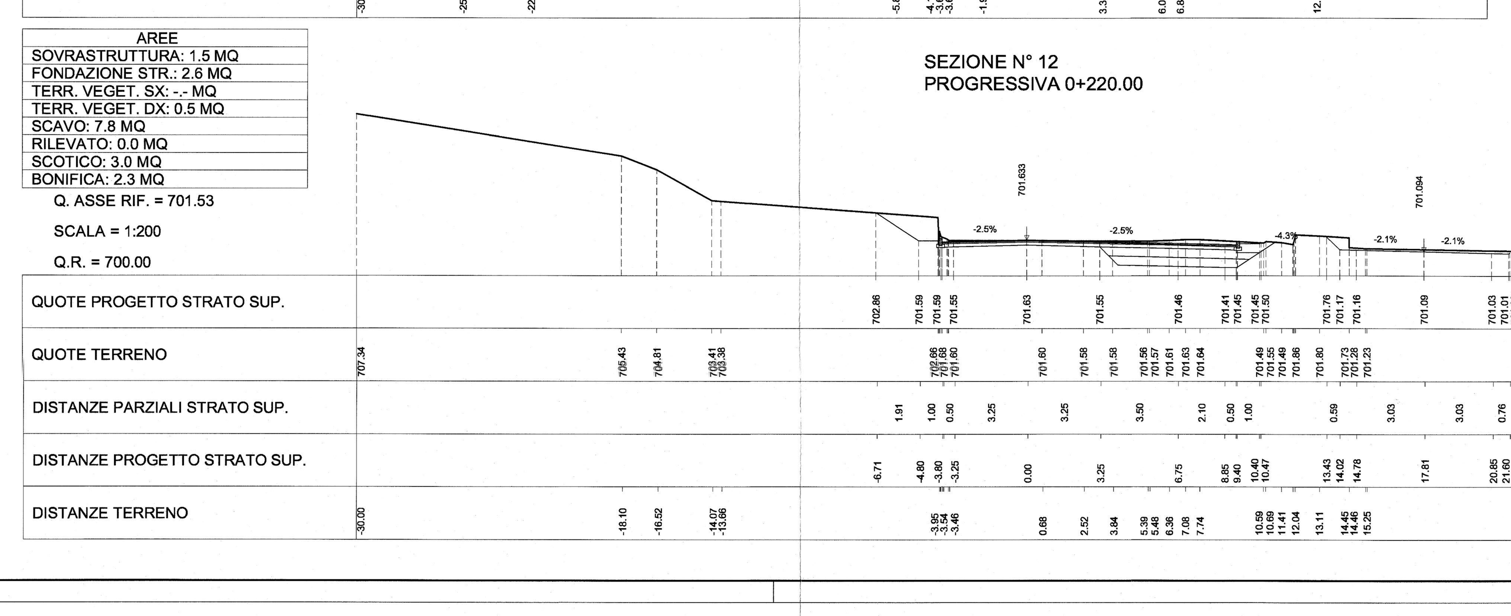

PLANIMETRIA

SCALA 1:2000

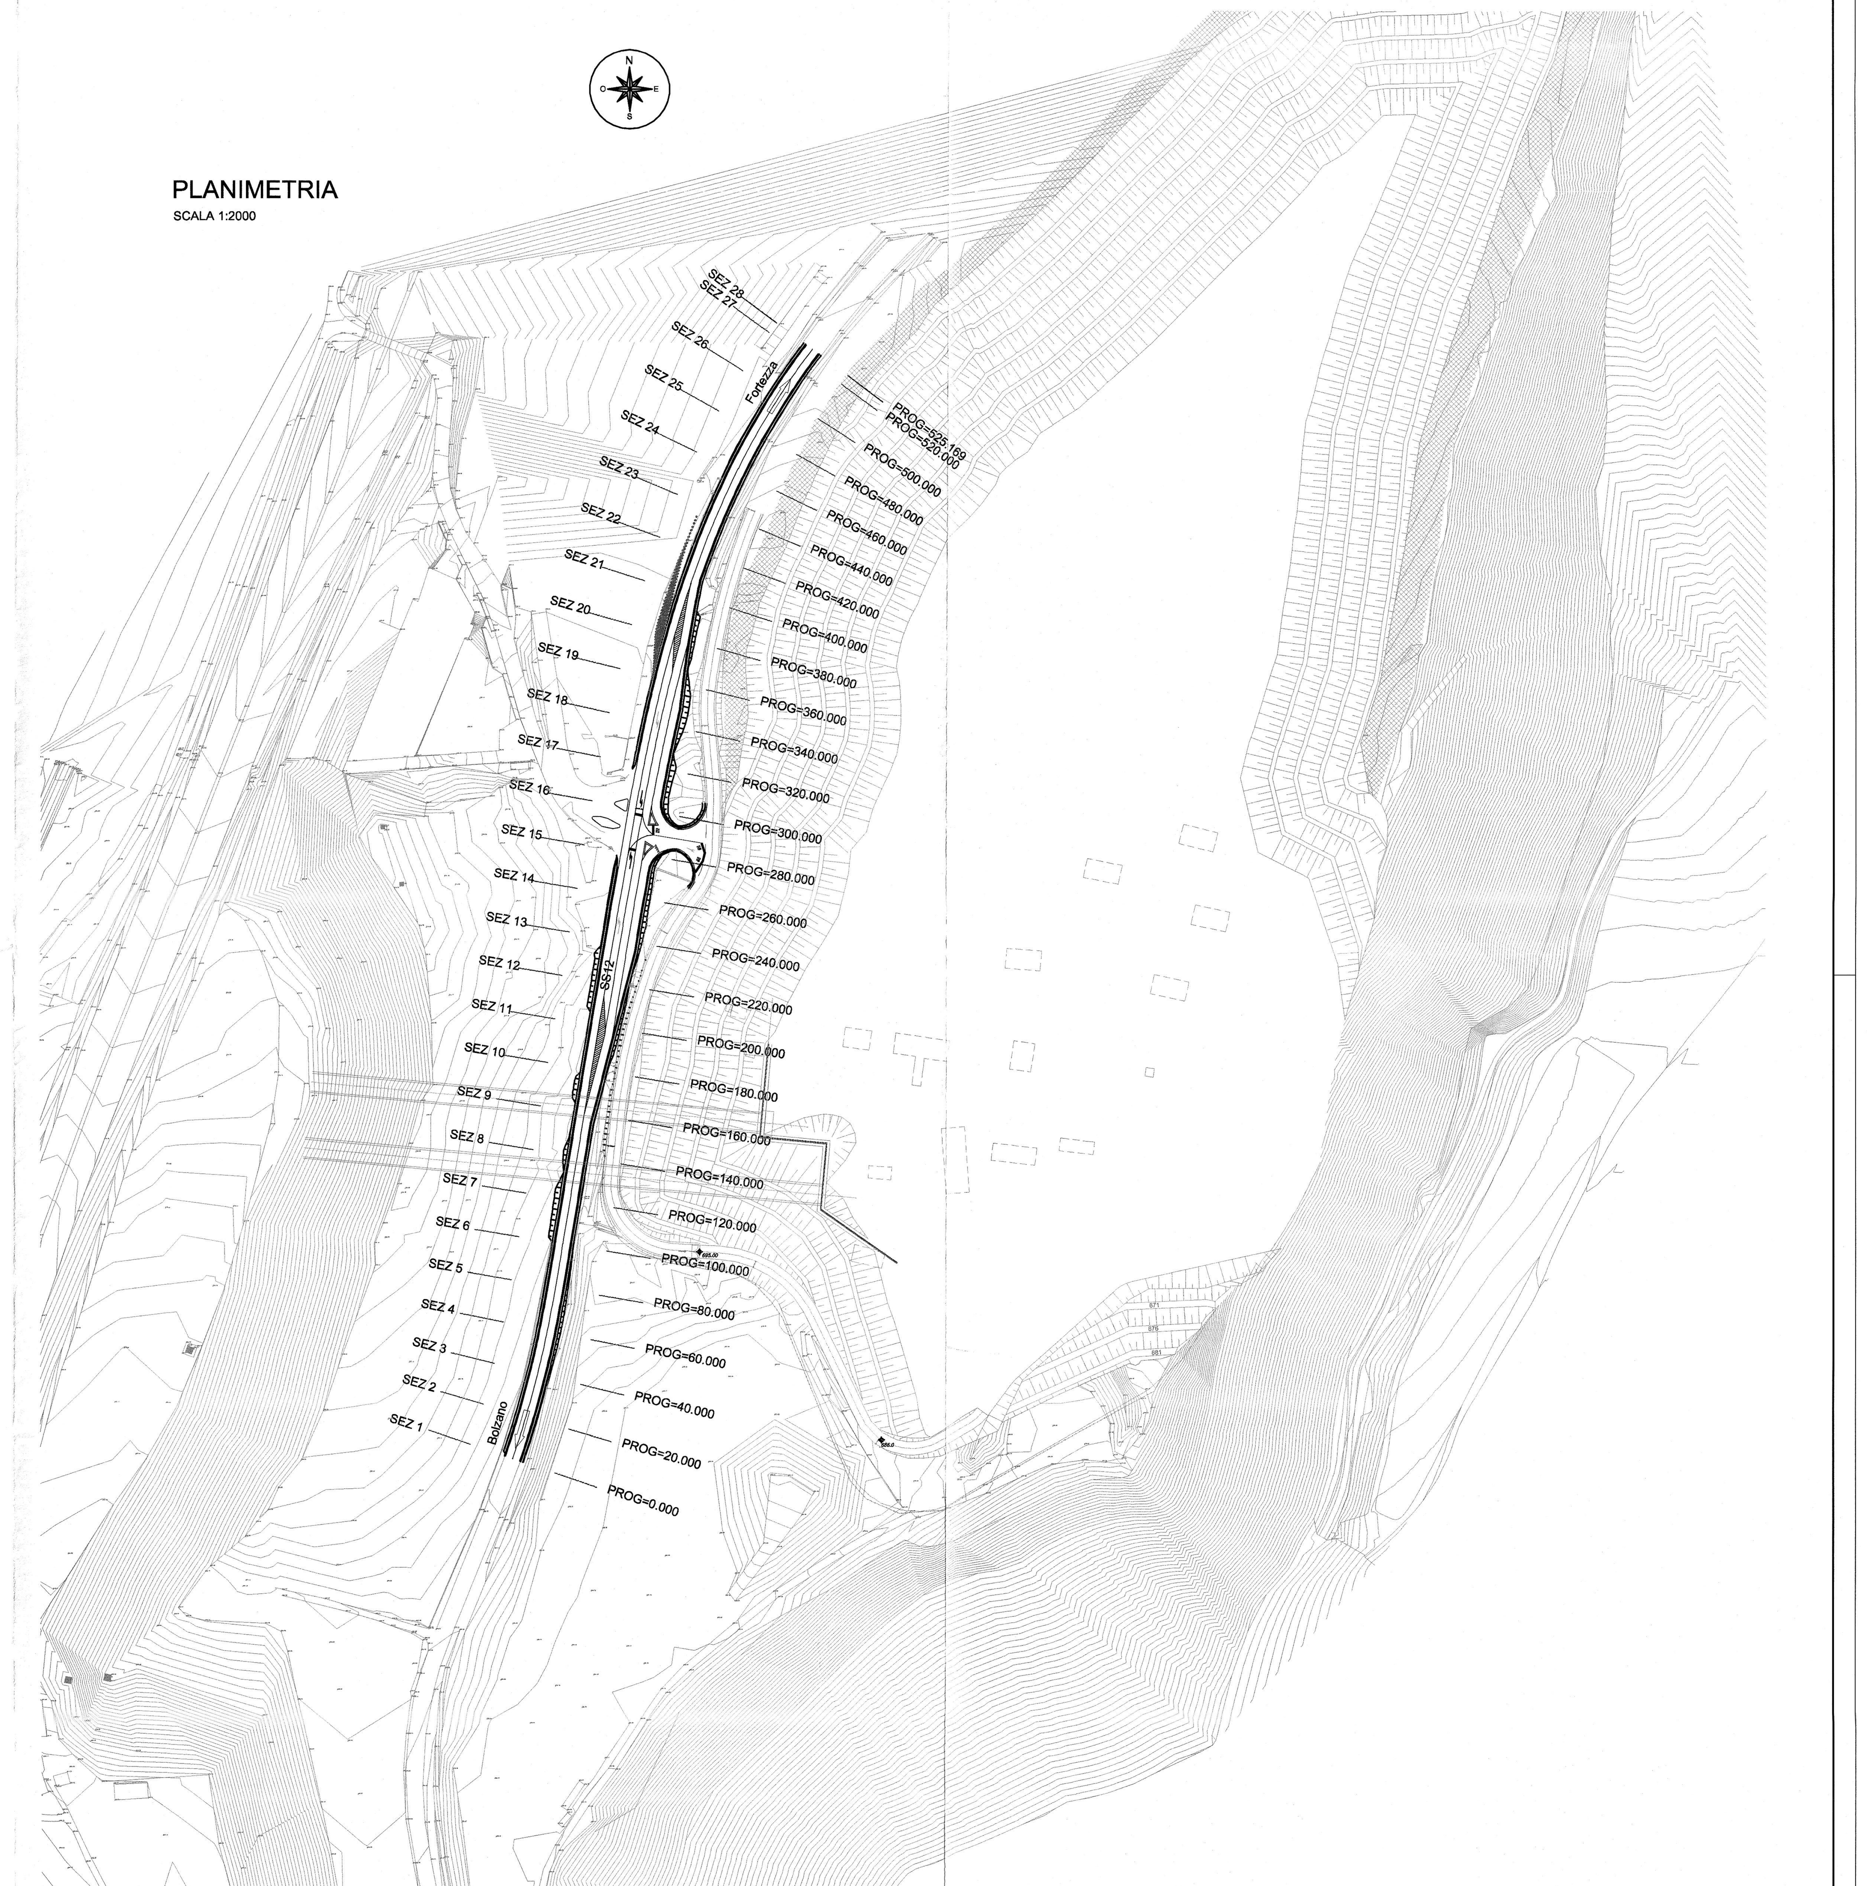

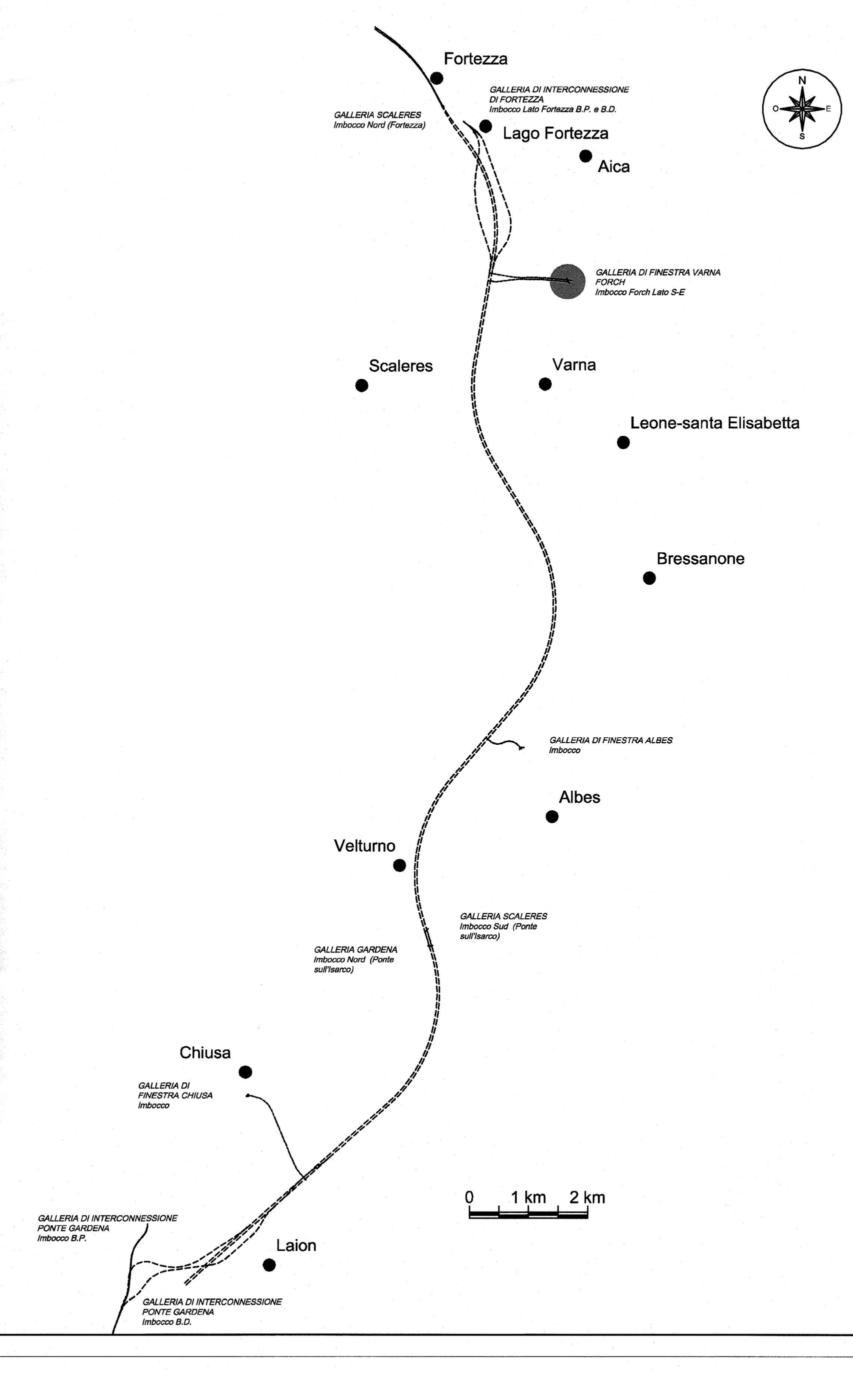

COMMITTENTE:

RFI RETE FERROVIARIA ITALIANA
GRUPPO FERROVIE DELLO STATO ITALIANE

PROGETTAZIONE:

ITALFERR
GRUPPO FERROVIE DELLO STATO ITALIANE

INFRASTRUTTURE FERROVIARIE STRATEGICHE DEFINITE DALLA LEGGE OBIETTIVO N. 443/01 e s.m.i

Progetto cofinanziato dalla Unione Europea

CUP: J94F04000020001

PRODUZIONE CENTRO - NORD

PROGETTO DEFINITIVO

ASSE FERROVIARIO MONACO - VERONA

ACCESSO SUD ALLA GALLERIA DI BASE DEL BRENNERO
QUADRUPLICAMENTO DELLA LINEA FORTEZZA - VERONA

LOTTO 1: FORTEZZA - PONTE GARDENA

VIABILITA' DI ACCESSO FINESTRA DI FORCH

Viabilità di accesso area Forch da SS12 - Viabilità di accesso - Sezioni di progetto - TAV 1/2

SCALA: VARIE

COMMESSA	LOTTO	FASE	ENTE	TIPO DOC.	OPERA/DISCIPLINA	PROGR.	REV.
IBL1	10	D	26	WZ	NV0320	002	A

Revis.	Descrizione	Redatto	Data	Verificato	Data	Approvato	Data	Autorizzato / Data
A	EMISSIONE		MAR.2013	A.Frilli	MAR.2013	C.Mazzocchi	MAR.2013	

File: IBL110D26WZNV0320002A.DWG

n. Elab.:

ITALFERR S.p.A. Direzione Tecnica Centro Produzione Dott. Ing. Antonio Fabrizio

Stampato dal Servizio di plottaggio ITALFERR S.p.A.
ALBA s.r.l.