
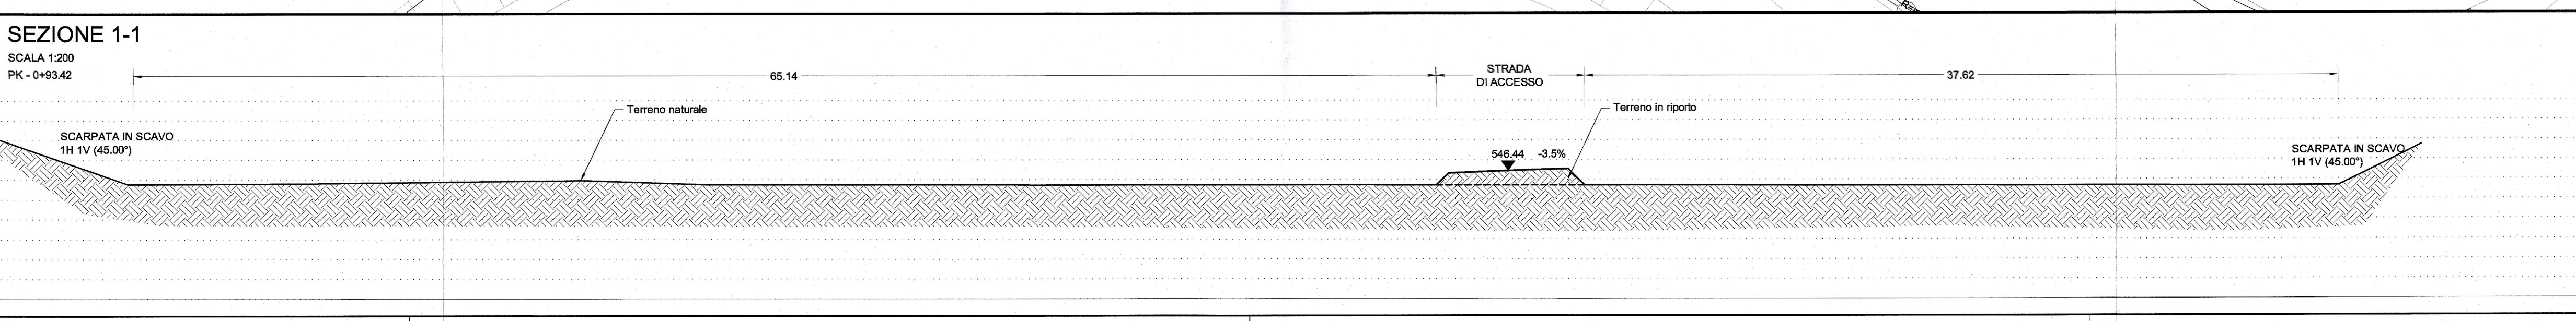


TABELLA COORDINATE
RIF. GAUSS BOAGA

ID	X	Y	Z
A	1700791.33	5173598.98	546.33
B	1700792.58	5173623.81	547.33
C	1700797.33	5173637.15	547.33
D	1700790.80	5173622.28	546.24
E	1700818.80	5173624.05	546.01
F	1700820.57	5173619.05	545.98
G	1700850.31	5173592.88	545.57
H	1700819.63	5173564.38	545.55
I	1700792.70	5173590.80	545.50
L	1700791.88	5173587.23	546.12

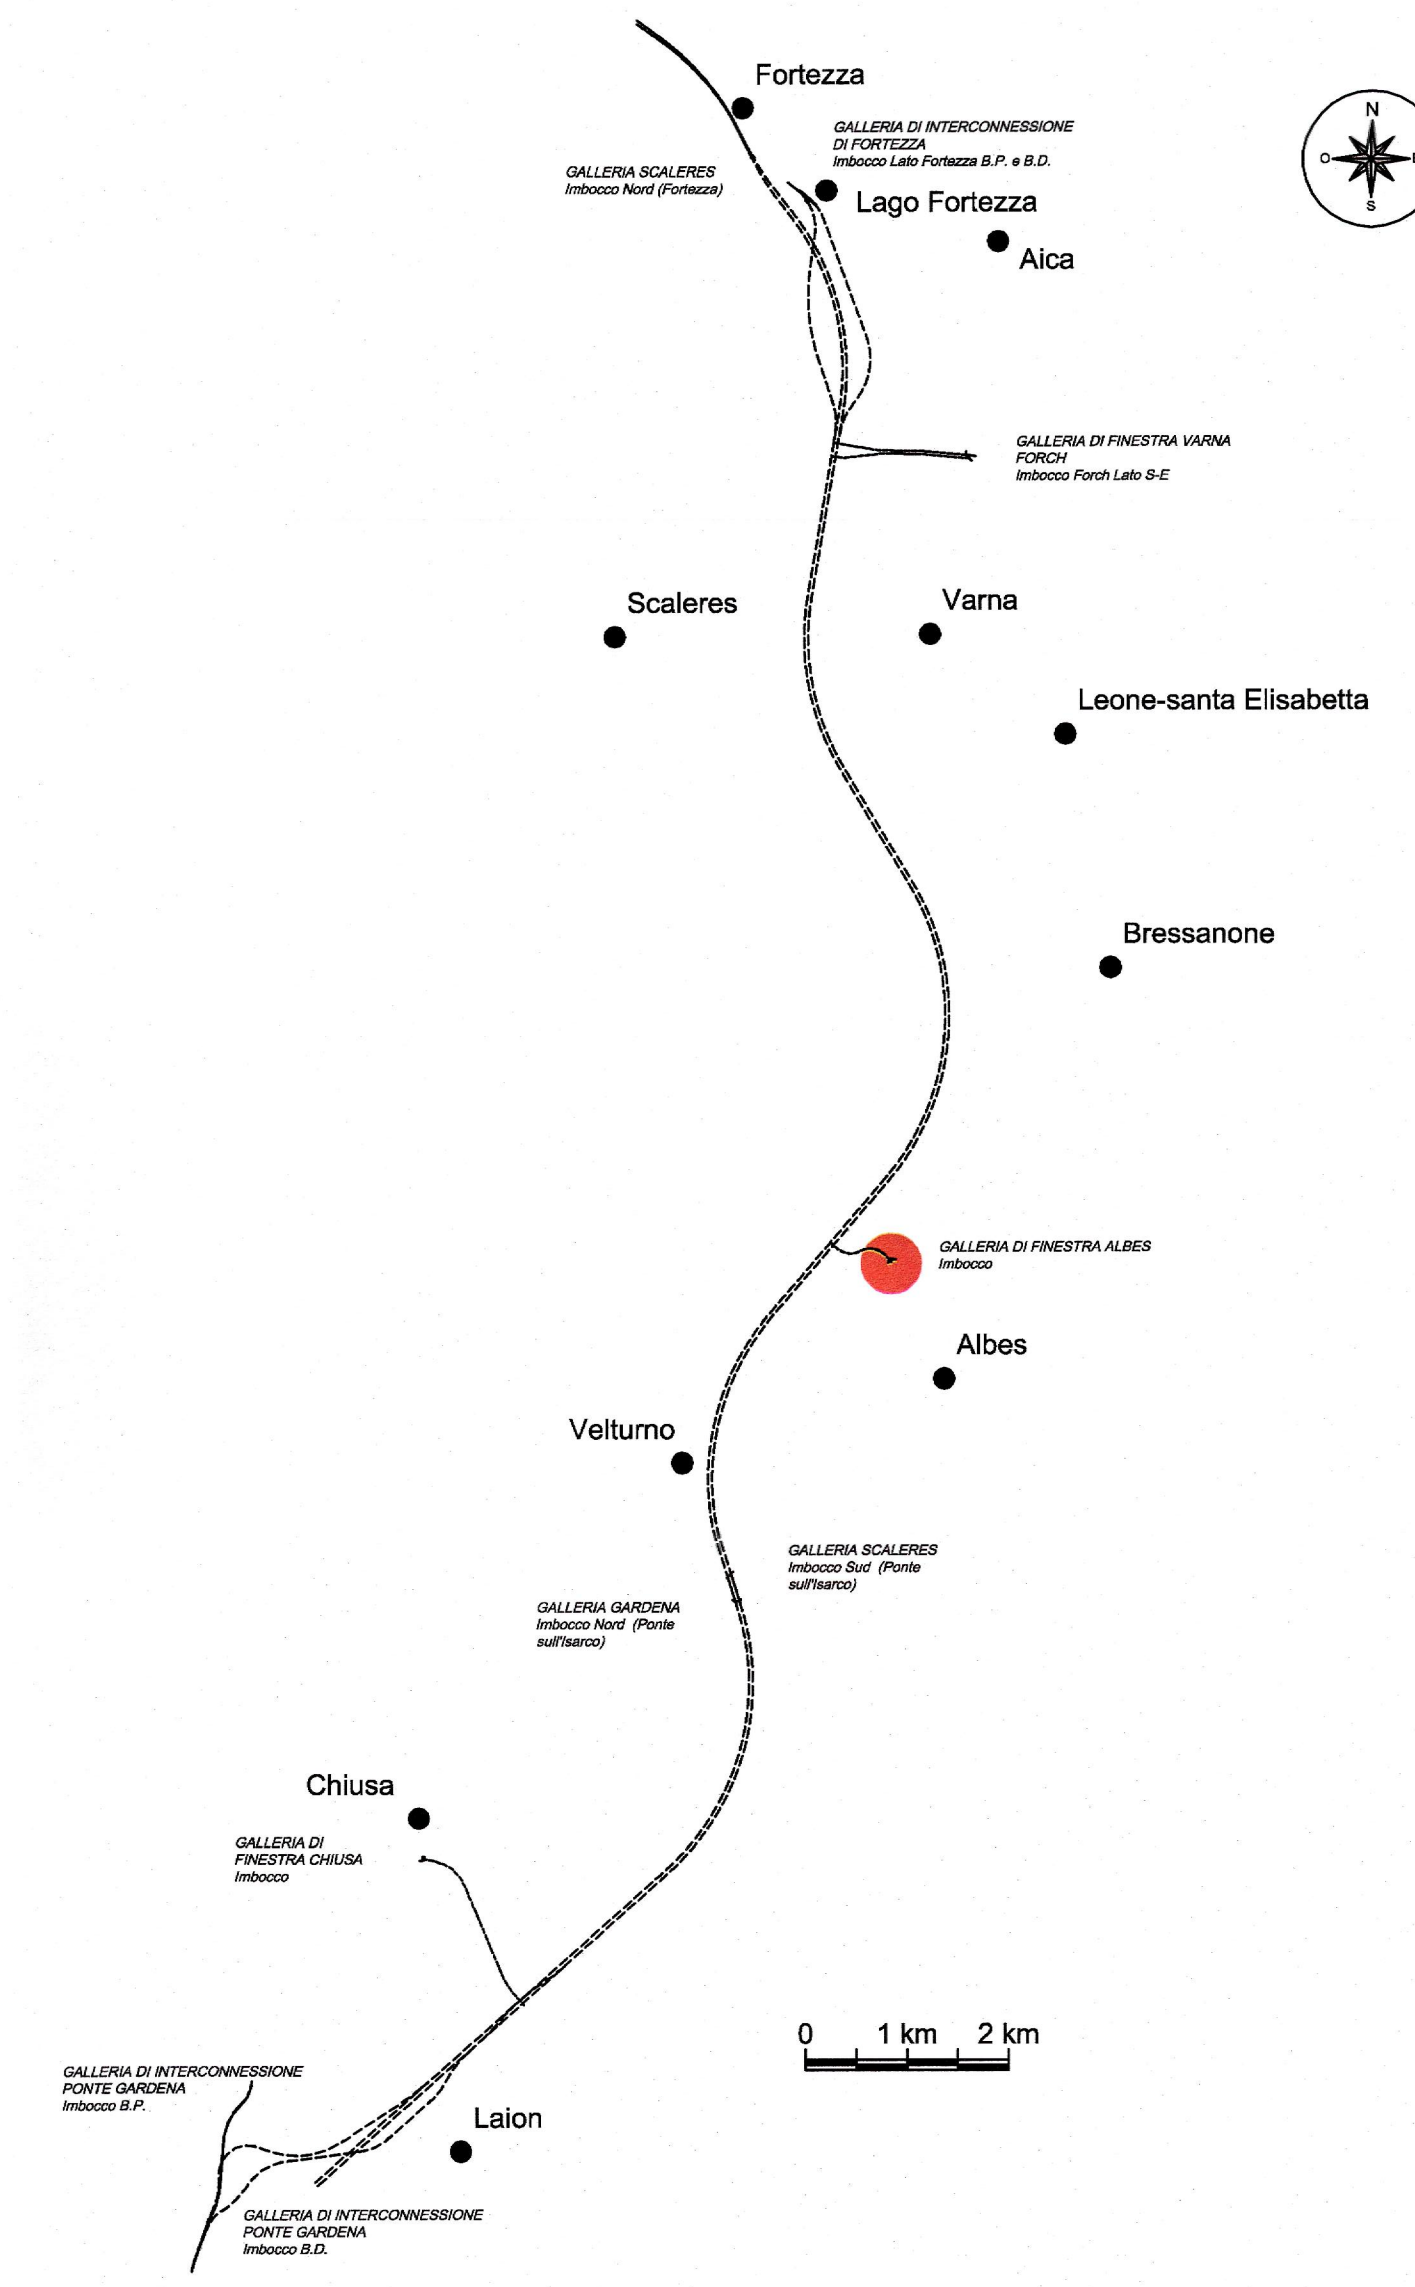

COMMITTENTE: **RFI**
 RETE FERROVIARIA ITALIANA
 GRUPPO FERROVIE DELLO STATO ITALIANO

PROGETTAZIONE: **ITALFERR**
 GRUPPO RINNOVATO DELLO STATO ITALIANO

INFRASTRUTTURE FERROVIARIE STRATEGICHE DEFINITE DALLA LEGGE OBIETTIVO N. 443/01 e s.m.i

Progetto cofinanziato dalla Unione Europea CUP: J54F0400020001

PRODUZIONE CENTRO - NORD

PROGETTO DEFINITIVO

ASSE FERROVIARIO MONACO - VERONA

ACCESSO SUD ALLA GALLERIA DI BASE DEL BRENNERO QUADRUPPLICAMENTO DELLA LINEA FORTEZZA - VERONA

LOTTO 1: FORTEZZA - PONTE GARDENA

VIABILITA' ACCESSO AL PIAZZALE DI IMBOCCO FINESTRA DI ALBES

Planimetria e sezioni tipo in fase di cantiere

SCALA: 1:200

REVISIONE	DESCRIZIONE	REDAZIONE	DATA	VERIFICATO	DATA	APPROVATO	DATA	APPROVATO (PROG.)	DATA
A	EMESIODE		MAR 2013		MAR 2013		MAR 2013		MAR 2013

Stampato: 03/03/2013
 di: 03/03/2013
 File: R:\111000\PRV\410001\AZWG