


STRA 7 VERTICE 7.1		STRA 7 VERTICE 7.2	
X	1700804.193	X	1700825.894
Y	5173490.070	Y	5173525.398
Az	35.067409	R	X 0.000
		T	Y 0.000
		T _{in}	X 0.000
		T _{out}	Y 0.000
		L	X 0.000
		A	Y 0.000
		DeltaR	X 0.000
		Tau	Y 0.000000
		C	X 0.000
		Y	0.000
		R	X 0.000
		T _{in}	Y 0.000
		T _{out}	X 0.000
		L	Y 0.000
		A	X 0.000
		DeltaR	Y 0.000
		Tau	X 0.000000
			Y 0.000000
STRA 7 VERTICE 7.3		STRA 7 VERTICE 7.4	
X	1700816.649	X	1700757.092
Y	5173567.818	Y	5173633.658
T	14.653	Az	353.187339
Alfa	33.151846		
Az	386.338985		
DeltaR	0.000000		
Tau	0.000000		
C	X 0.000		
Y	0.000		
R	X 0.000		
T _{in}	Y 0.000		
T _{out}	X 0.000		
L	Y 0.000		
A	X 0.000		
DeltaR	Y 0.000		
Tau	X 0.000000		
	Y 0.000000		

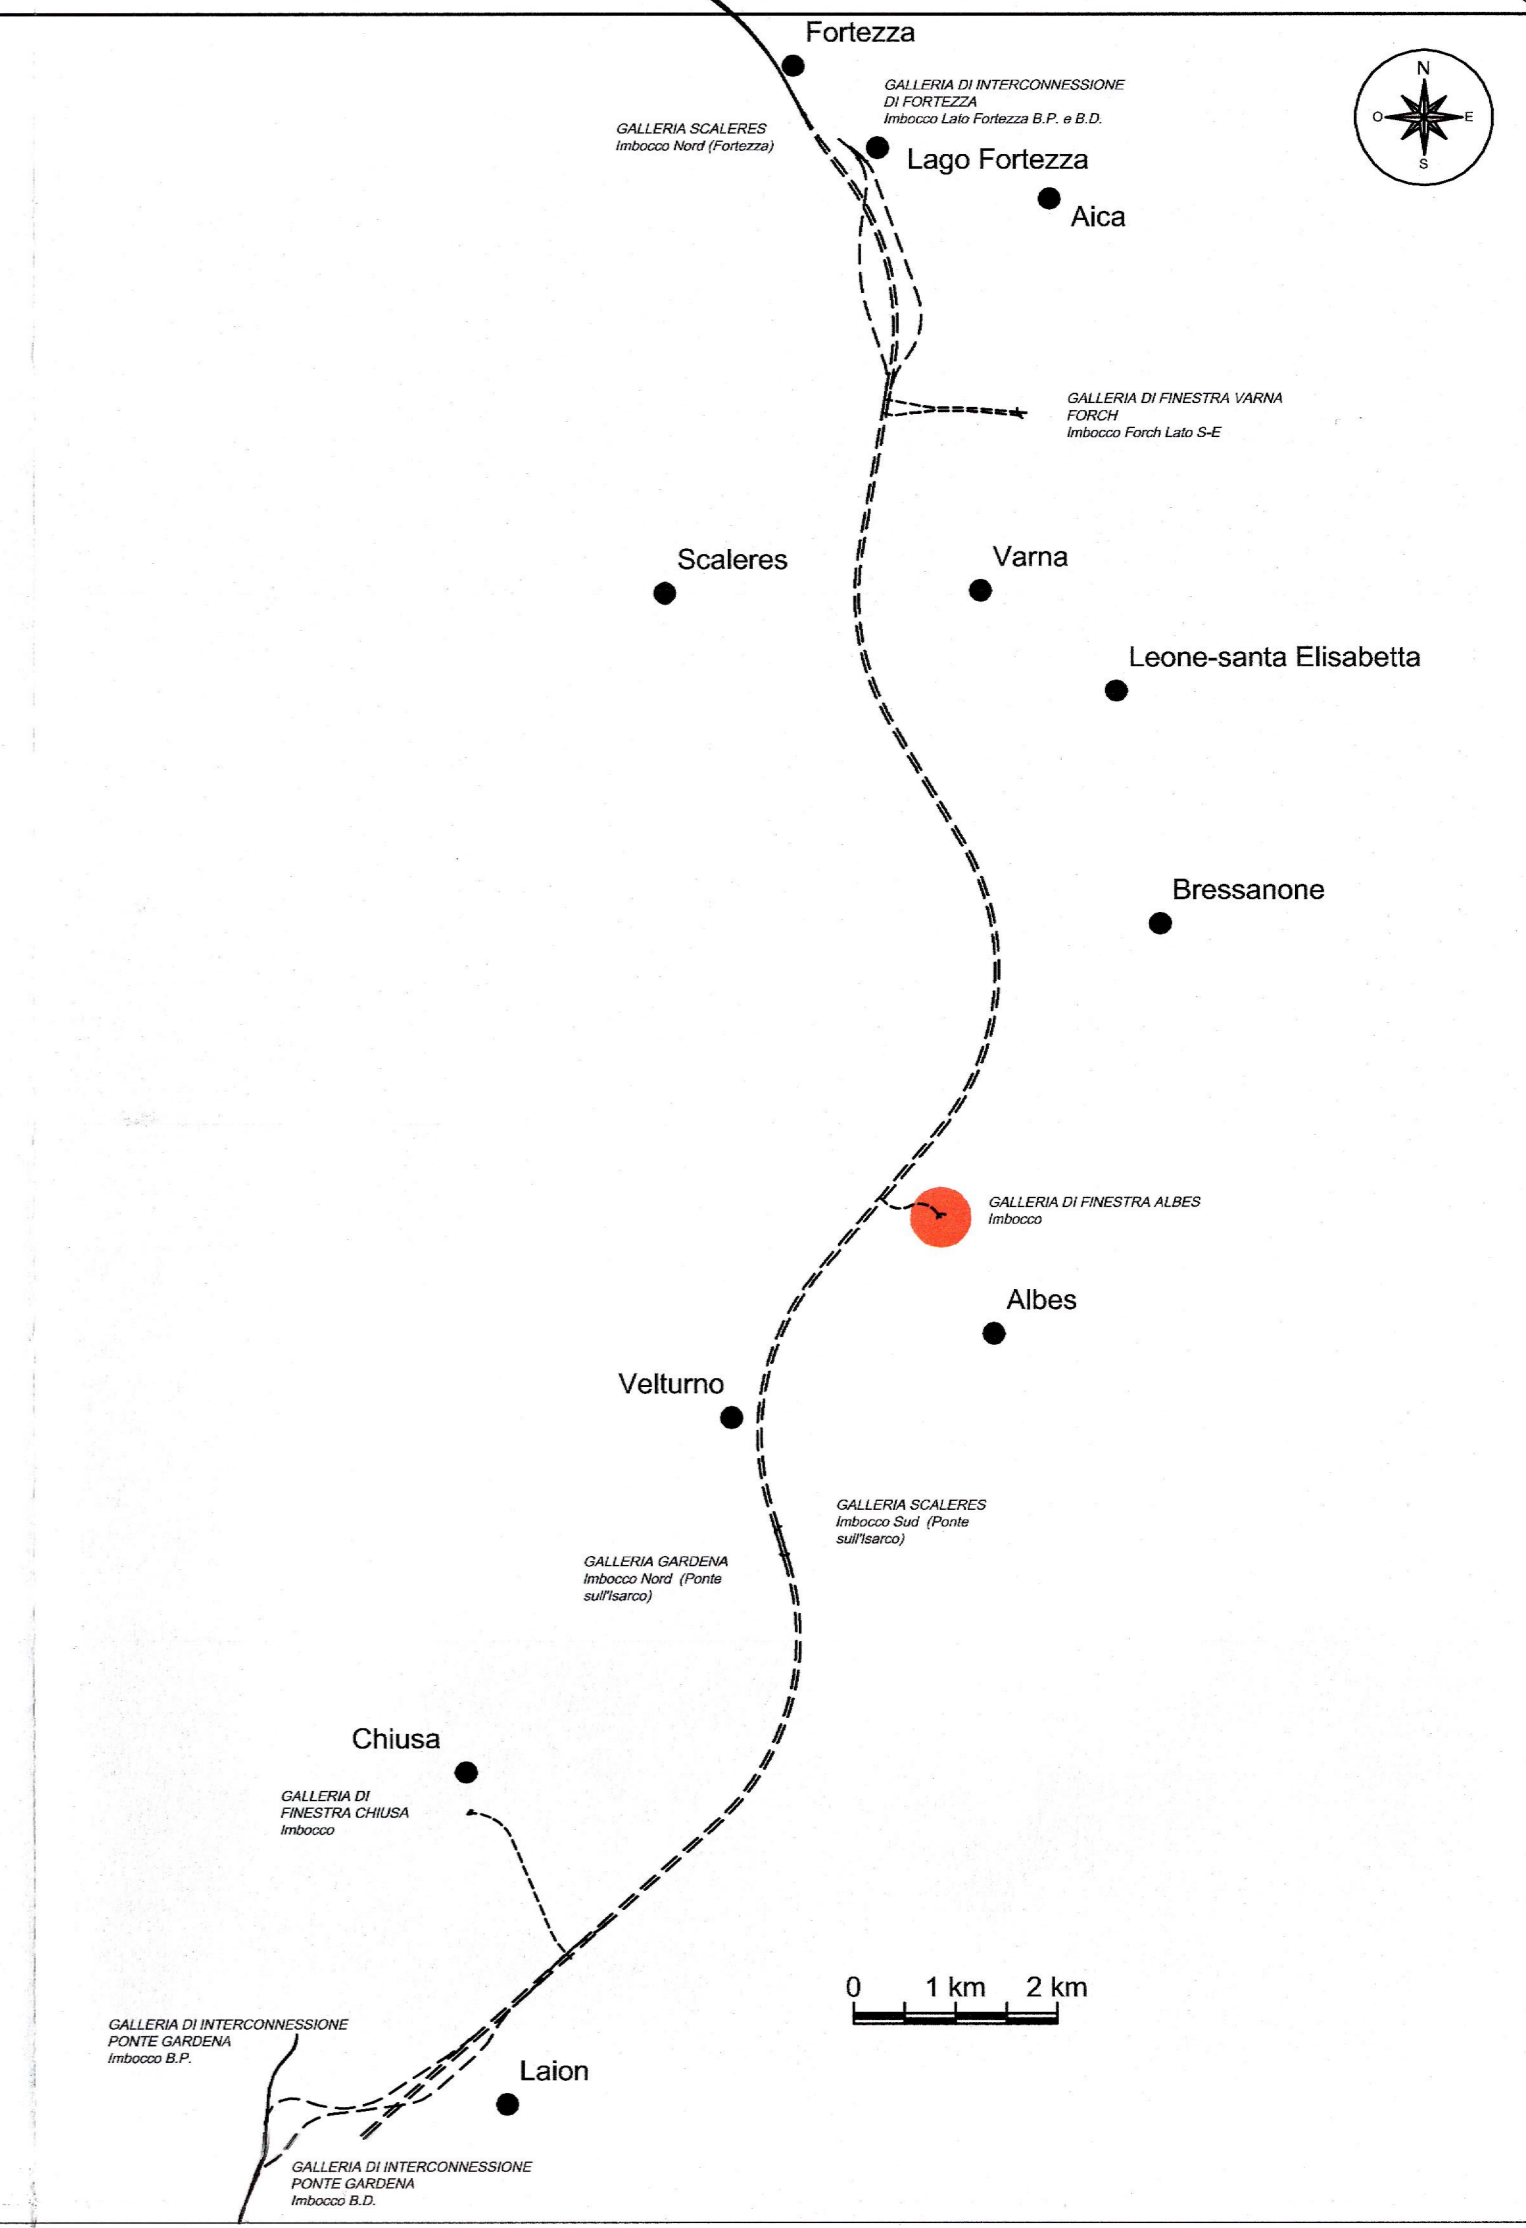

COMMITTENTE: **RFI RETE FERROVIARIA ITALIANA GRUPPO FERROVIE DELLO STATO ITALIANE**

PROGETTAZIONE: **ITALFERR GRUPPO FERROVIE DELLO STATO ITALIANE**

INFRASTRUTTURE FERROVIARIE STRATEGICHE DEFINITE DALLA LEGGE OBIETTIVO N. 443/01 e s.m.i

Progetto cofinanziato dalla Unione Europea CUP: J94F0400020001

PRODUZIONE CENTRO - NORD

PROGETTO DEFINITIVO

ASSE FERROVIARIO MONACO - VERONA

ACCESSO SUD ALLA GALLERIA DI BASE DEL BRENNERO QUADRUPPLICAMENTO DELLA LINEA FORTEZZA - VERONA

LOTTO 1: FORTEZZA - PONTE GARDENA

VIABILITA' ACCESSO AL PIAZZALE DI IMBOCCO FINESTRA DI ALBES

Planimetria di tracciamento e profilo della strada in fase di cantiere

SCALA: **VARIE**

COMMESSA	LOTTO	FASE	ENTE	TIPO DOC.	OPERA/DISCIPLINA	PROGR.	REV.
IBL1	10	D	26	PZ	NV0410	001	A

Revis.	Descrizione	Redatto	Data	Verificato	Data	Approvato	Data	Autore
A	EMISSIONE		MAR. 2013		MAR. 2013		MAR. 2013	

Stampato dal Servizio di plottaggio ITALFERR S.p.A. n. Elaborazione: ALBA s.r.l.