

STRA 6 VERTICE 6.1

X	1700904,193
Y	5173480,070
Az	35,067410

STRA 6 VERTICE 6.2


X	1700825,894	R	X	0,000
Y	5173525,398	R	Y	0,000
T	22,141	T _{in}	T	0,000
T	22,141	T _{out}	T	0,000
Alfa	48,728427	L	L	0,000
Az	35,067410	A	A	0,000
Az	386,338983	DeltaR	DeltaR	0,000
		Tau	Tau	0,000000

STRA 6 VERTICE 6.3

X	1700816,649	R	X	0,000
Y	5173567,818	R	Y	0,000
T	14,653	T _{in}	T	0,000
T	14,653	T _{out}	T	0,000
Alfa	33,151844	L	L	0,000
Az	386,338983	A	A	0,000
Az	353,187339	DeltaR	DeltaR	0,000
		Tau	Tau	0,000000

STRA 6 VERTICE 6.4

X	1700757,092	R	X	0,000
Y	5173633,658	R	Y	0,000
T	28,641	T _{in}	T	0,000
T	28,641	T _{out}	T	0,000
Alfa	33,151844	L	L	0,000
Az	386,338983	A	A	0,000
Az	353,187339	DeltaR	DeltaR	0,000
		Tau	Tau	0,000000

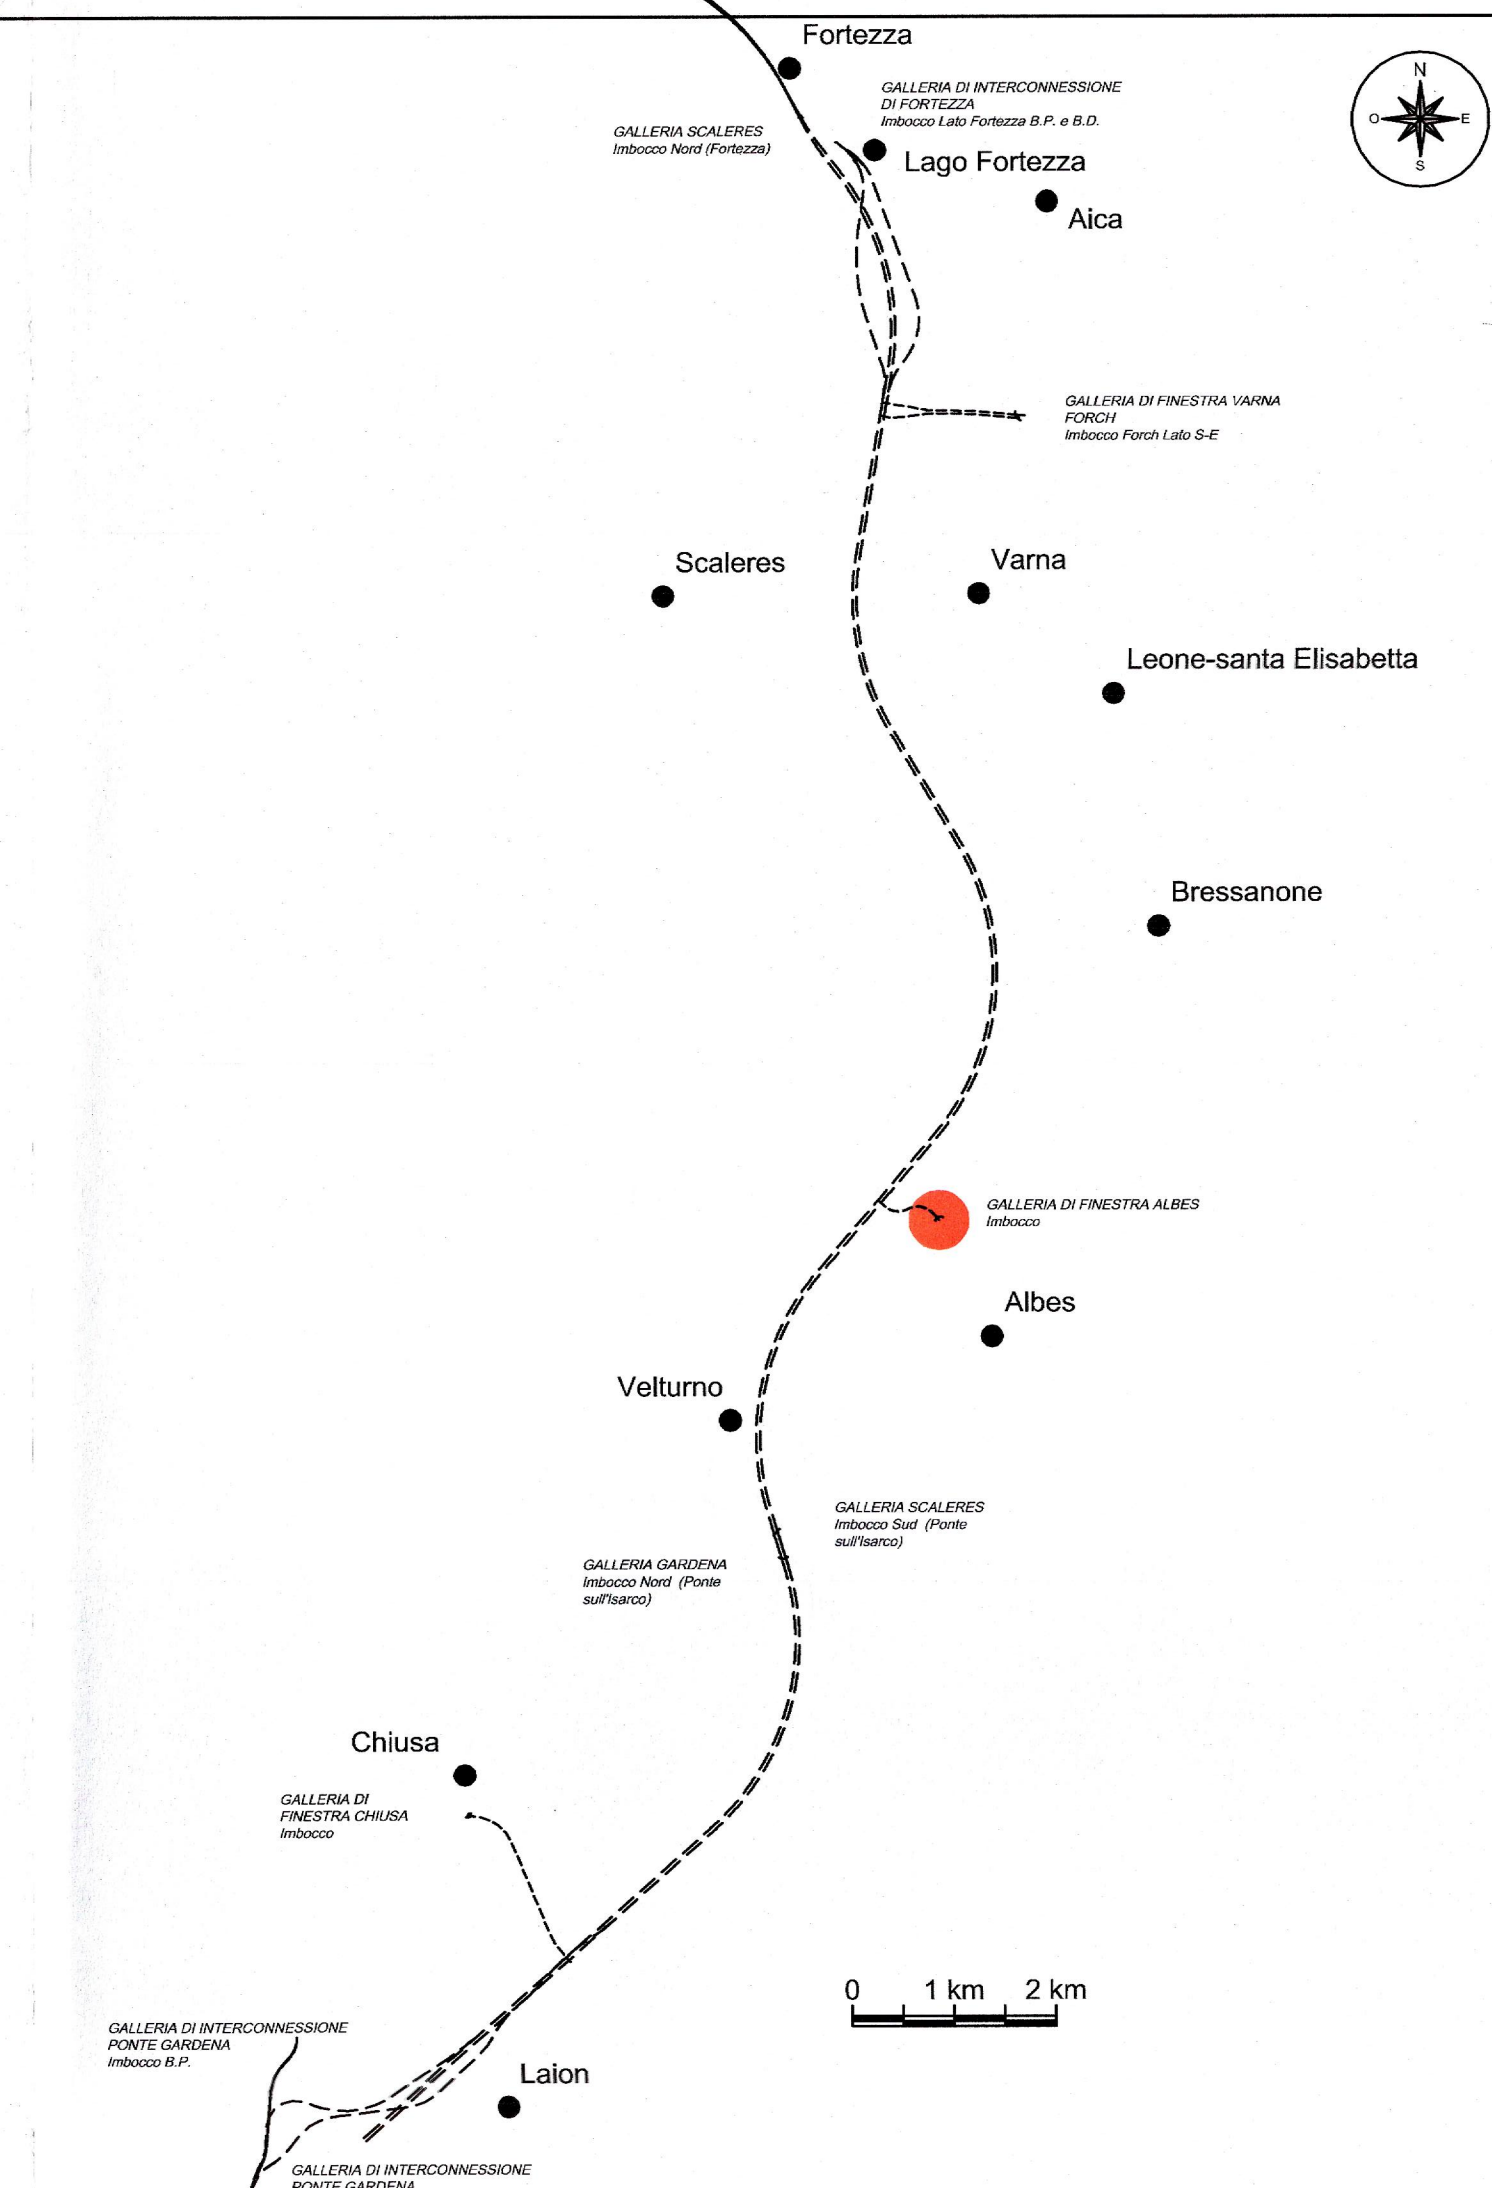

COMMITTENTE: RFI RETE FERROVIARIA ITALIANA GRUPPO FERROVIE DELLO STATO ITALIANE

PROGETTAZIONE: ITALFERR GRUPPO FERROVIE DELLO STATO ITALIANE

INFRASTRUTTURE FERROVIARIE STRATEGICHE DEFINITE DALLA LEGGE OBIETTIVO N. 443/01 e s.m.i

Progetto cofinanziato dalla Unione Europea CUP: J94F0400020001

PRODUZIONE CENTRO - NORD

PROGETTO DEFINITIVO

ASSE FERROVIARIO MONACO - VERONA

ACCESSO SUD ALLA GALLERIA DI BASE DEL BRENNERO QUADRUPPLICAMENTO DELLA LINEA FORTEZZA - VERONA

LOTTO 1: FORTEZZA - PONTE GARDENA

VIABILITA' ACCESSO AL PIAZZALE DI IMBOCCO FINESTRA DI ALBES

Planimetria di tracciamento e profilo della strada in fase definitiva

SCALA: VARIE

COMMESSA	LOTTO	FASE	ENTE	TIPO DOC.	OPERA/DISCIPLINA	PROGR.	REV.
IBL1	10	D	26	PZ	NV0410	002	A

Revis.	Descrizione	Redatto	Data	Verificato	Data	Approvato	Data
A	EMISSIONE		MAR 2013		MAR 2013		MAR 2013

Stampato dal Servizio di plottaggio ITALFERR S.p.A. ALBA s.r.l.