PLANIMETRIA
SISTEMAZIONE PROVVISORIA
SCALA 1:500

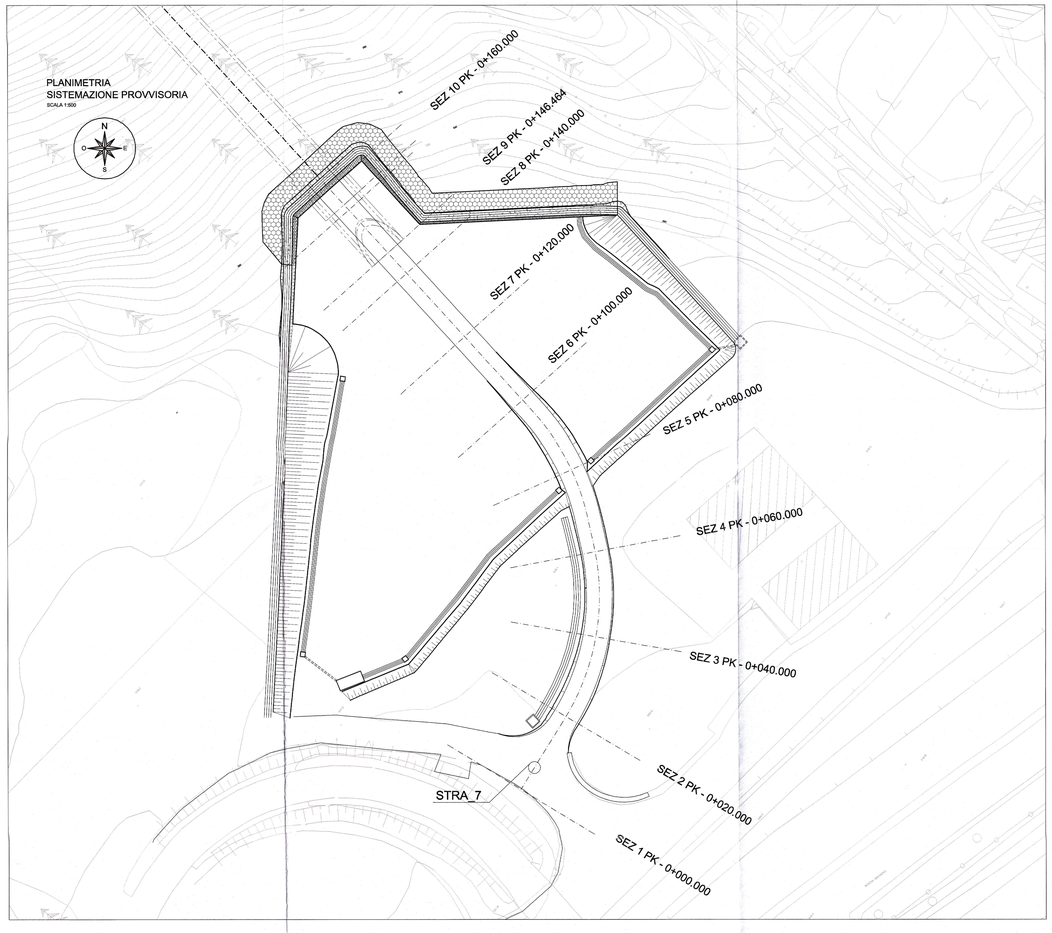


SEZIONE N° 1
PROGRESSIVA 0+000.00

Q. ASSE RIF. = 545.00
SCALA = 1:200
Q.R. = 540.00

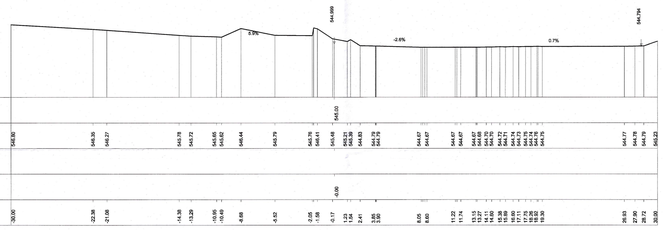


| | | |