PLANIMETRIA SISTEMAZIONE PROVVISORIA

SCALA 1:500

SEZIONE N° 7
PROGRESSIVA 0+120.00

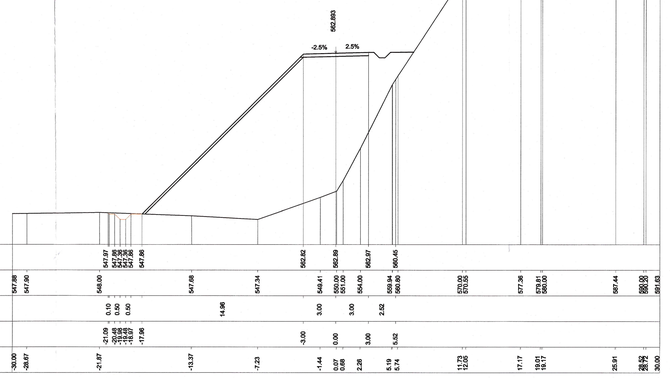

AREE
SOVRASTRUTTURA: 0.0 MQ
FONDAZIONE STR.: 1.9 MQ
SCAVO: 0.0 MQ
RILEVATO: 192.2 MQ
SCOTICO: 0.0 MQ
BONIFICA: 0.0 MQ

Q. ASSE RIF. = 562.89

SCALA = 1:200

Q.R. = 545.00

| | | |