

PROFILO LONGITUDINALE DEVIAZIONE S.P. 27

SCALA 1:1000/100

LIVELLETTE	DIFF. DI QUOTA SOSTITUIBILI PERCENTUALE	1:1-0,018 1:1-0,019 1:1-0,020	1:1-0,021 1:1-0,022 1:1-0,023	1:1-0,024 1:1-0,025 1:1-0,026	1:1-0,027 1:1-0,028 1:1-0,029
------------	---	-------------------------------------	-------------------------------------	-------------------------------------	-------------------------------------


R	860.000
T	30.102
Fr	0.527
Pr	0+031.070
Qt	540.161

R	700.000
T	29.660
Fr	0.628
Pr	0+155.281
Qt	546.385



SCALA QUOTE 1:100
SCALA DISTANZE 1:1000

NUMERO SEZIONI	1	2	3	4	5	6	7	8	9	10	11	12	13
DISTANZE PARZIALI	3.4588.461	13.081	25.000	25.000	25.000	26.363	19.012	9.028	9.027	11.550	11.059		
DISTANZE PROGRESSIVE	0+000.000	0+003.459	0+011.519	0+025.000	0+050.000	0+075.000	0+100.000	0+126.363	0+145.385	0+154.423	0+163.450	0+175.000	0+186.059
QUOTE TERRENO	540.762	540.696	540.435	540.652	540.905	542.329	543.800	544.029	545.265	545.479	545.473	545.085	545.201
QUOTE PROGETTO	540.780	540.714	540.652	540.618	541.182	542.363	543.815	544.807	545.611	545.750	545.773	545.632	545.330
DIFFERENZA DI QUOTA	0.018	0.028	0.177	-0.034	0.277	0.034	-0.065	0.908	0.346	0.271	0.300	0.547	0.119
ETTOMETRICHE	0												
ANDAMENTO PLANIMETRICO	R=100.000 L=114.464 A=19.800 A=18.203 L=6.042												

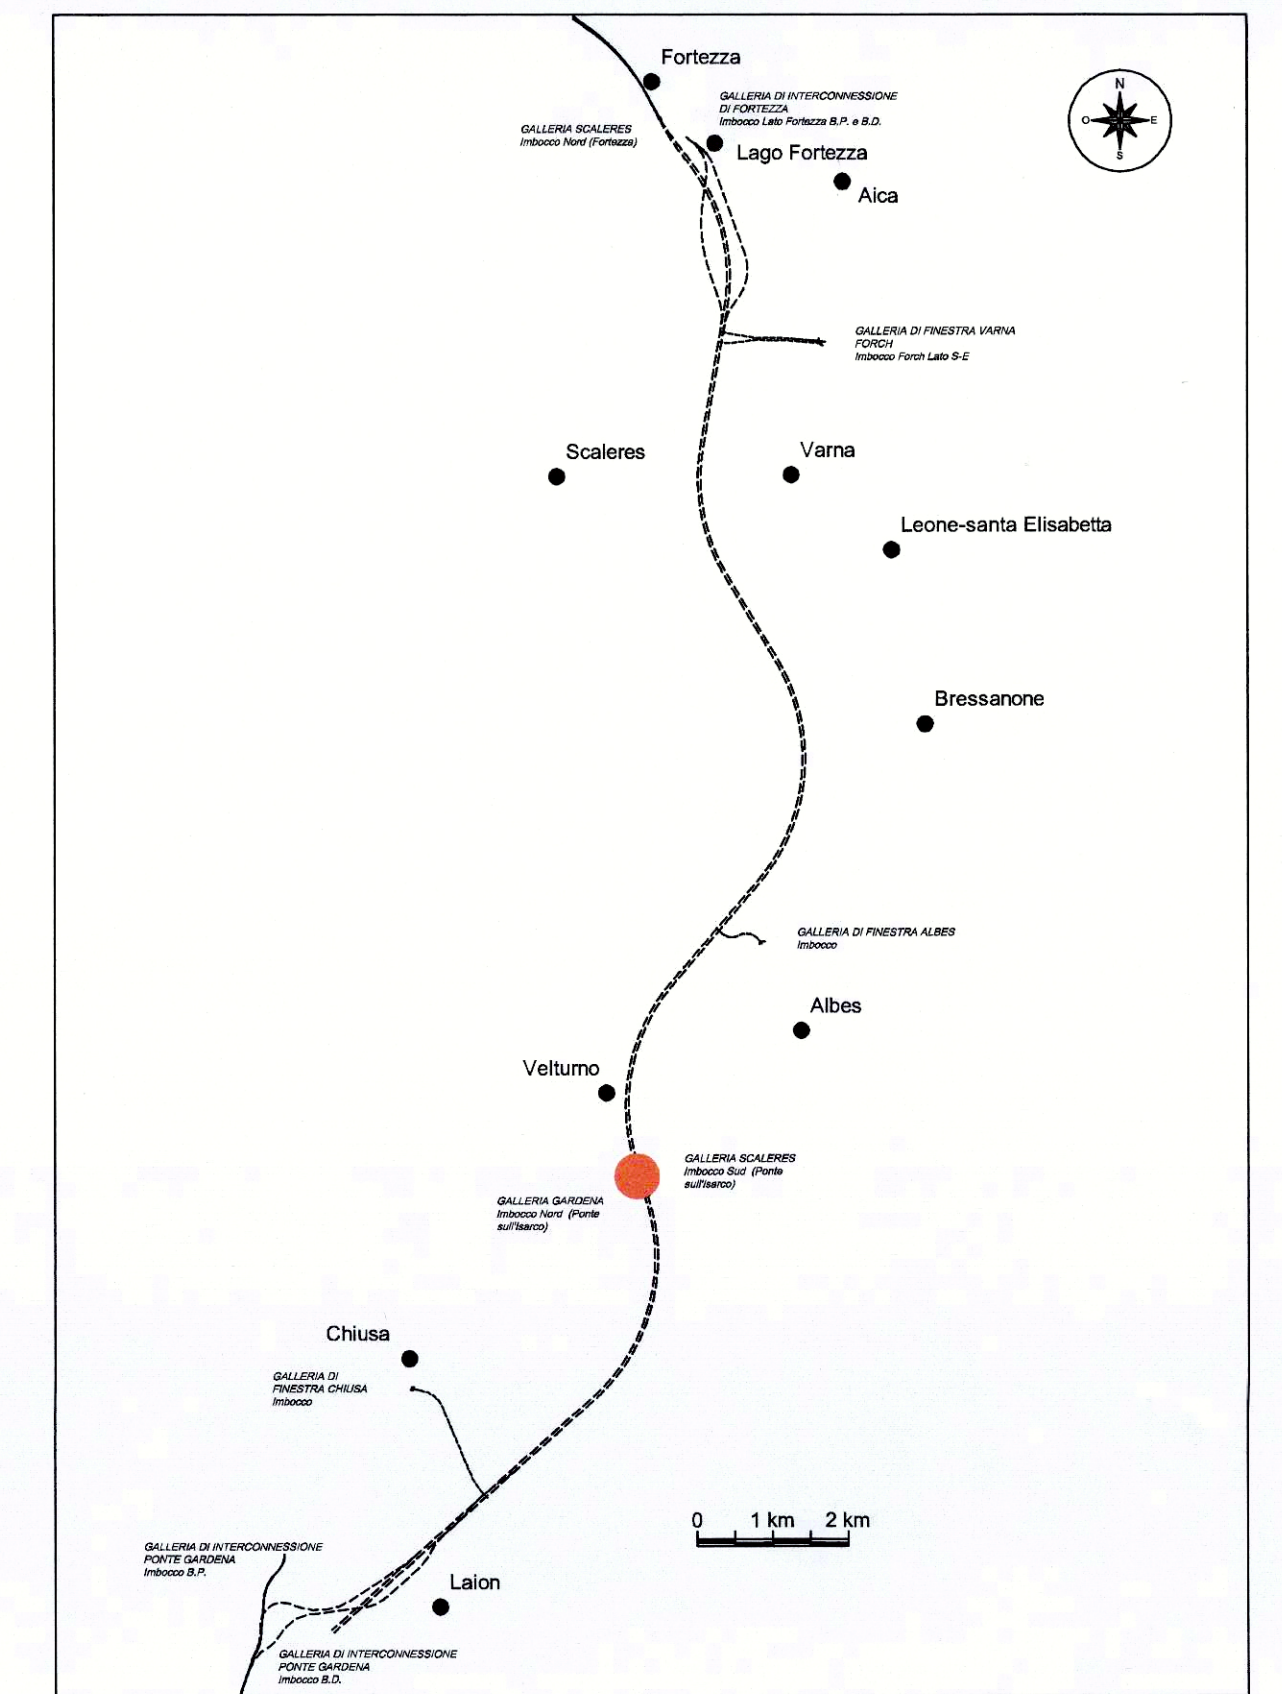

COMMITTENTE:
RFI
RETE FERROVIARIA ITALIANA
GRUPPO FERROVIE DELLO STATO ITALIANE

PROGETTAZIONE:
ITALFERR
GRUPPO FERROVIE DELLO STATO ITALIANE

INFRASTRUTTURE FERROVIARIE STRATEGICHE DEFINITE DALLA
LEGGE OBIETTIVO N. 443/01 e s.m.i

Progetto cofinanziato dalla Unione Europea CUP: J94F04000020001

PRODUZIONE CENTRO - NORD

PROGETTO DEFINITIVO

ASSE FERROVIARIO MONACO - VERONA

ACCESSO SUD ALLA GALLERIA DI BASE DEL BRENNERO
QUADRUPPLICAMENTO DELLA LINEA FORTEZZA - VERONA

LOTTO 1: FORTEZZA - PONTE GARDENA

ZONA VIADOTTO ISARCO - DEVIAZIONE SS12

DEVIAZIONE SS12 - PROFILO LONGITUDINALE

SCALA :
1:1000/100

COMMESSA LOTTO FASE ENTE TIPO DOC. OPERA/DISCIPLINA PROGR. REV.
IBL1 10 D 26 F7 NV0520 001 A

Revis.	Descrizione	Redatto	Data	Verificato	Data	Approvato	Data	Aut. Direzione / Data
A	Emissione Definitiva per CdS		Marzo 2013	A. Frilli	Marzo 2013	C. Mazzocchi	Marzo 2013	Aut. Direzione Centro Nord DIREZIONE TECNICA DIREZIONE CENTRO NORD DIREZIONE TECNICA DIREZIONE CENTRO NORD DIREZIONE TECNICA DIREZIONE CENTRO NORD