PLANIMETRIA DI PROGETTO

SCALA 1:500

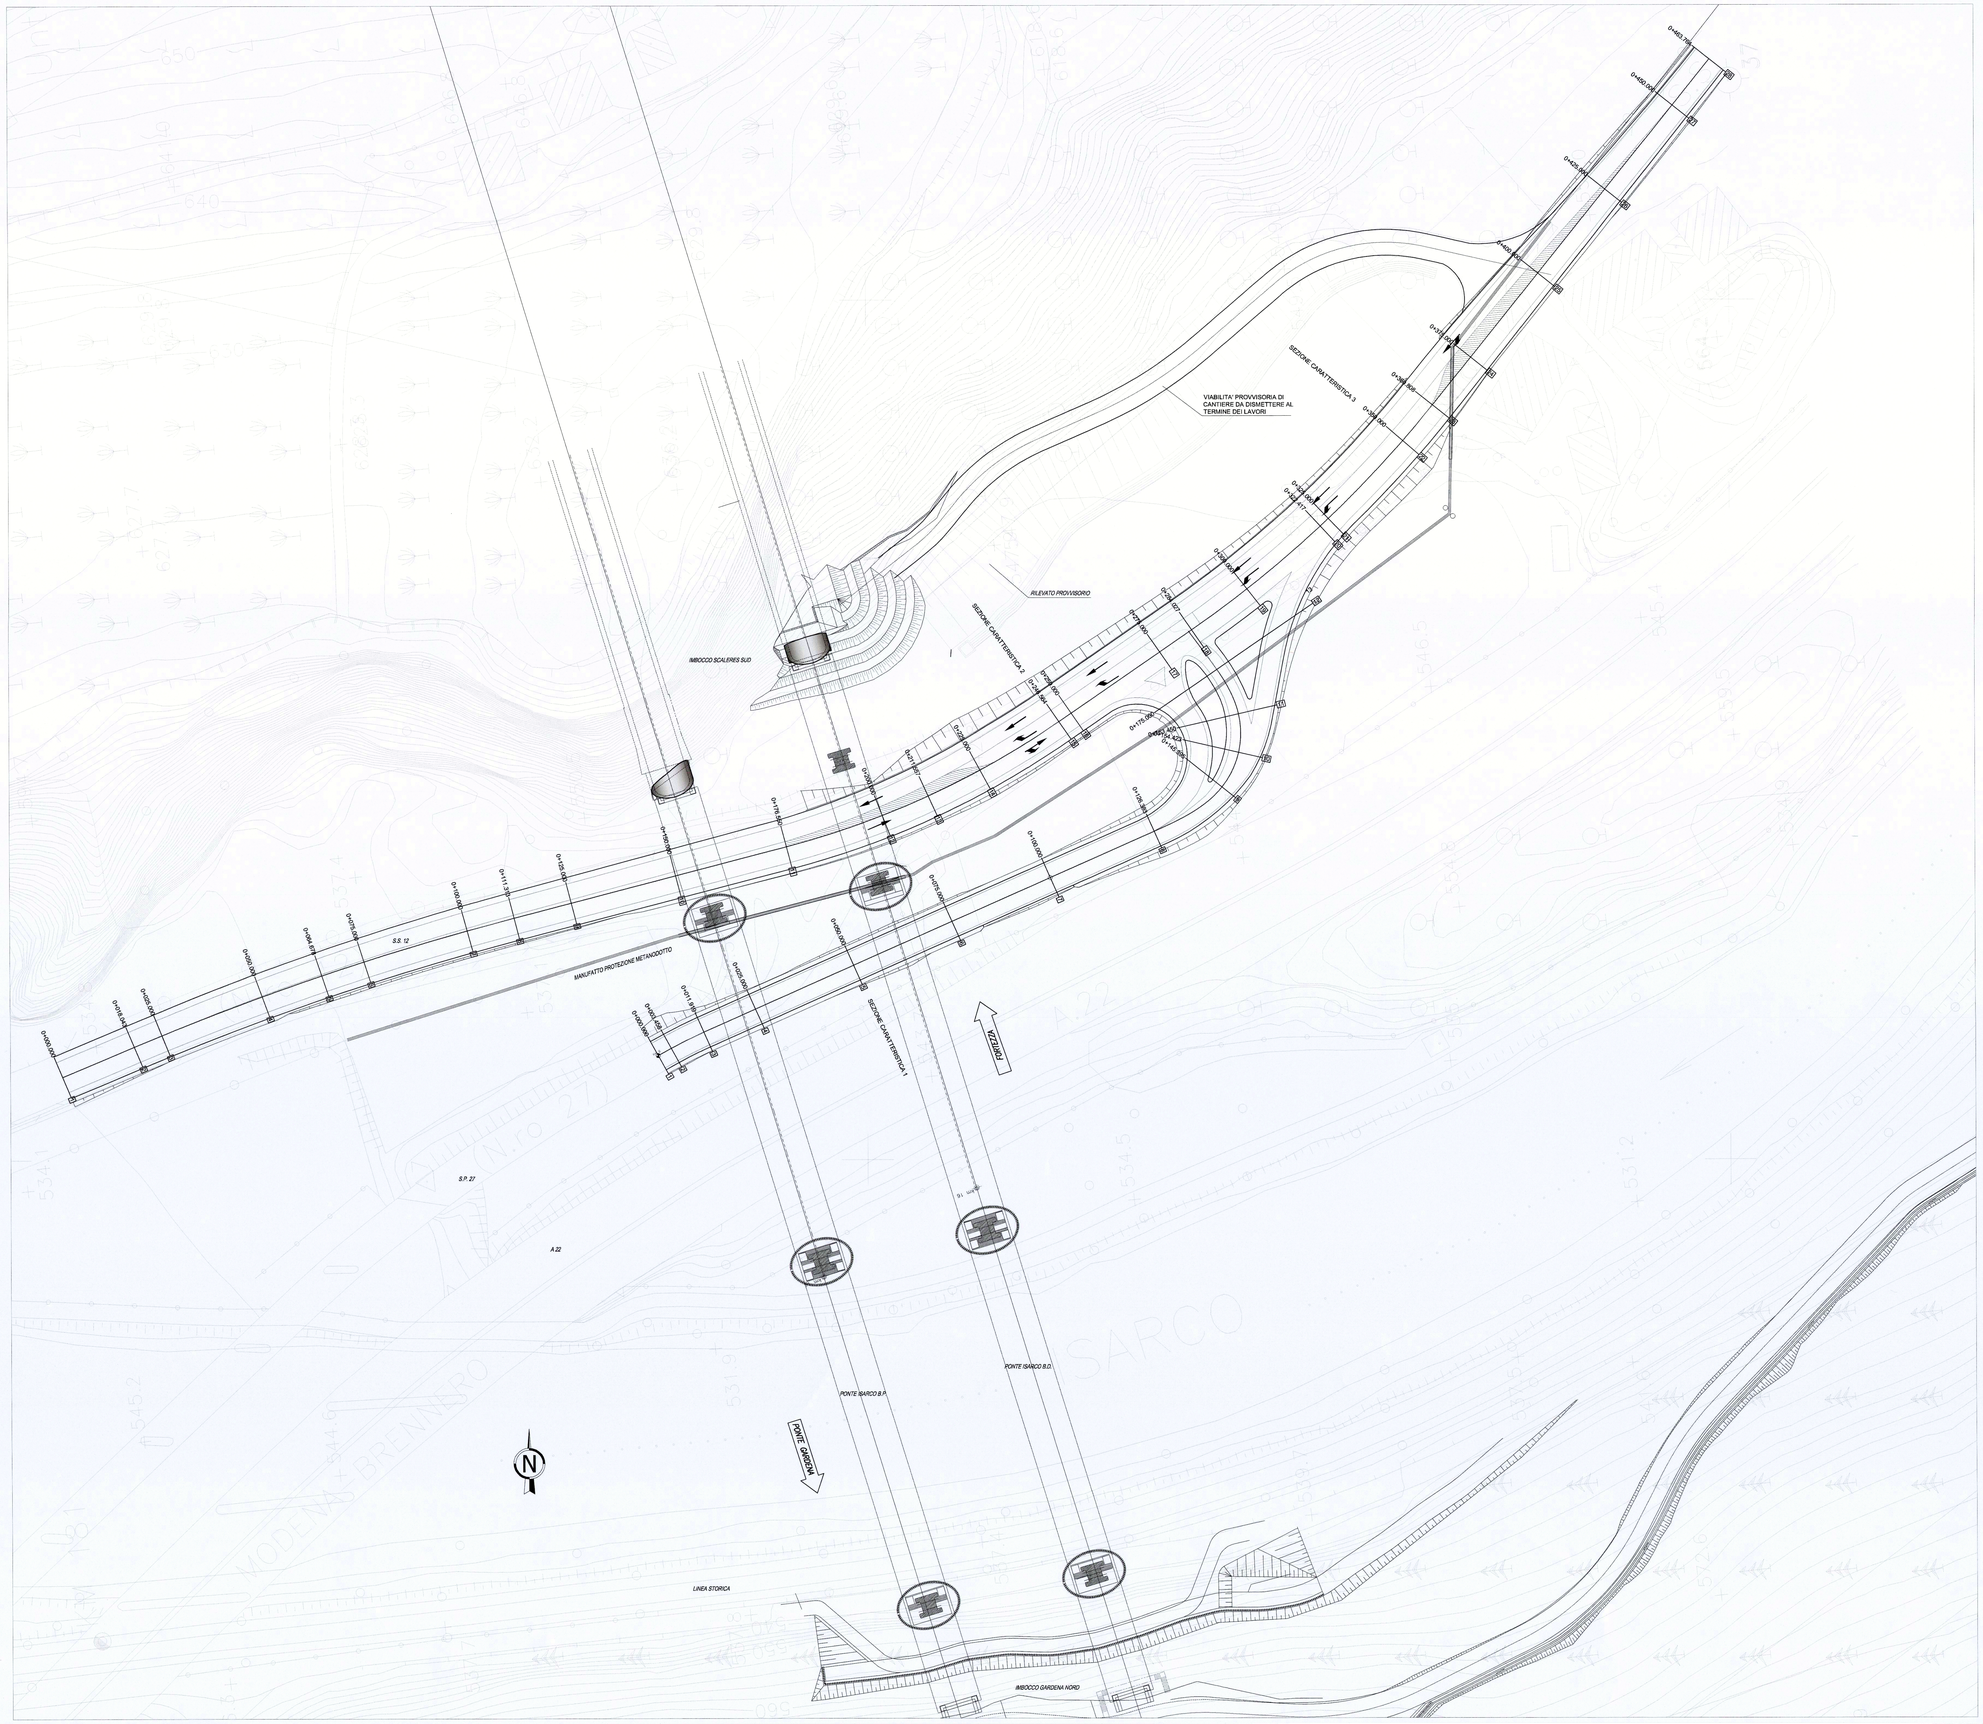

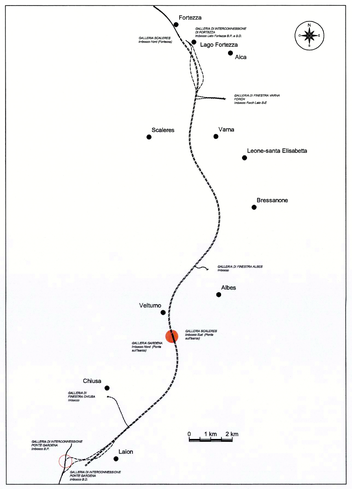

COMMITTENTE:

RFI RETE FERROVIARIA ITALIANA
GRUPPO FERROVIE DELLO STATO ITALIANE

PROGETTAZIONE:

ITALFERR
GRUPPO FERROVIE DELLO STATO ITALIANE

INFRASTRUTTURE FERROVIARIE STRATEGICHE DEFINITE DALLA LEGGE OBIETTIVO N. 443/01 e s.m.i

Progetto cofinanziato dalla Unione Europea

CUP: J94F04000020001

PRODUZIONE CENTRO - NORD

PROGETTO DEFINITIVO

ASSE FERROVIARIO MONACO - VERONA

ACCESSO SUD ALLA GALLERIA DI BASE DEL BRENNERO QUADRUPLICAMENTO DELLA LINEA FORTEZZA - VERONA

LOTTO 1: FORTEZZA - PONTE GARDENA

ZONA VIADOTTO ISARCO - DEVIAZIONE SS12

DEVIAZIONE SS12 - PLANIMETRIA DI PROGETTO

SCALA : 1:500

COMMESSA	LOTTO	FASE	ENTE	TIPO DOC.	OPERA/DISCIPLINA	PROGR.	REV.
IBL1	10	D	26	P5	NV0520	002	A

Revis.	Descrizione	Redatto	Data	Verificato	Data	Approvato	Data	Autorizzato
A	Emissione Definitiva per CdS		Marzo 2013	A. Fini	Marzo 2013	C. Mazzocchi	Marzo 2013	

ITALFERR S.p.A.
Direzione Tecnica
Produzione Centro Nord
Ordine degli Ingegneri della Provincia di Roma n. 12582

File: IBL110024PINV0520002A.DWG

n. Elab.: