
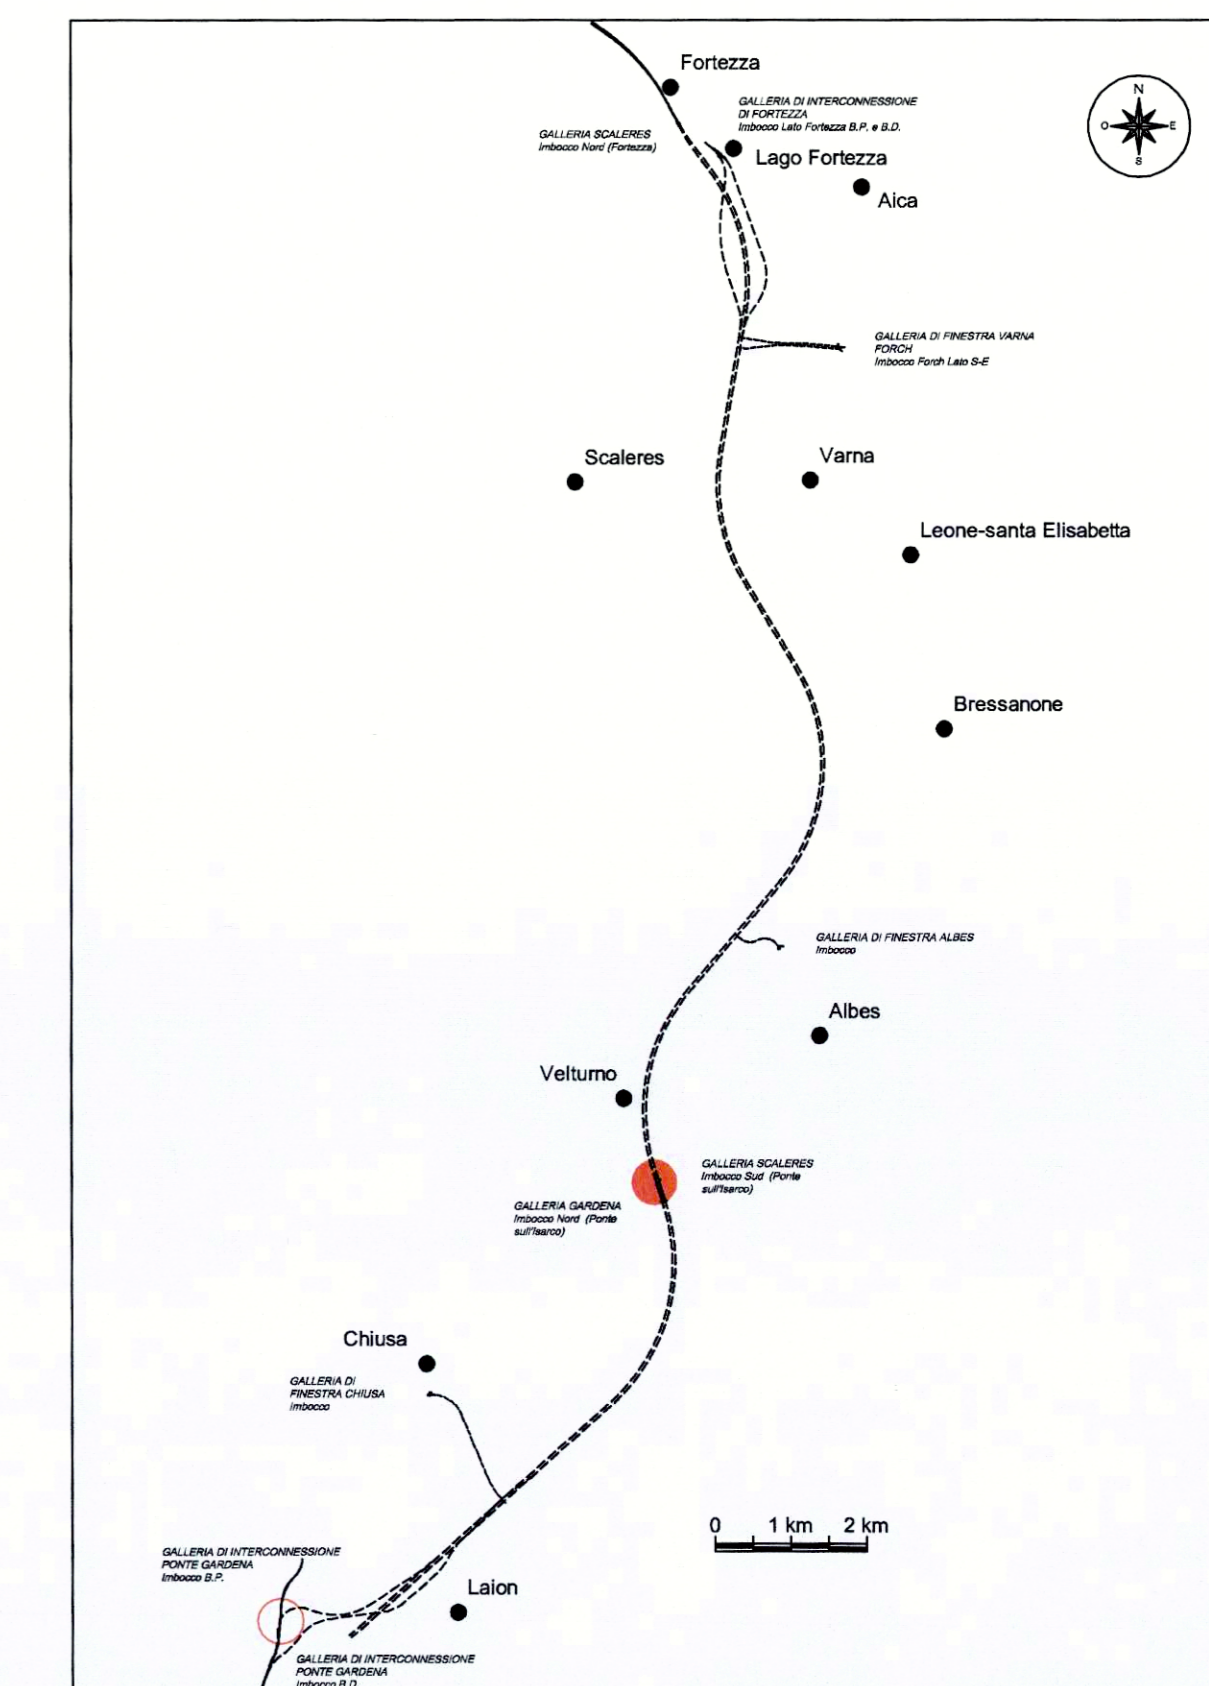
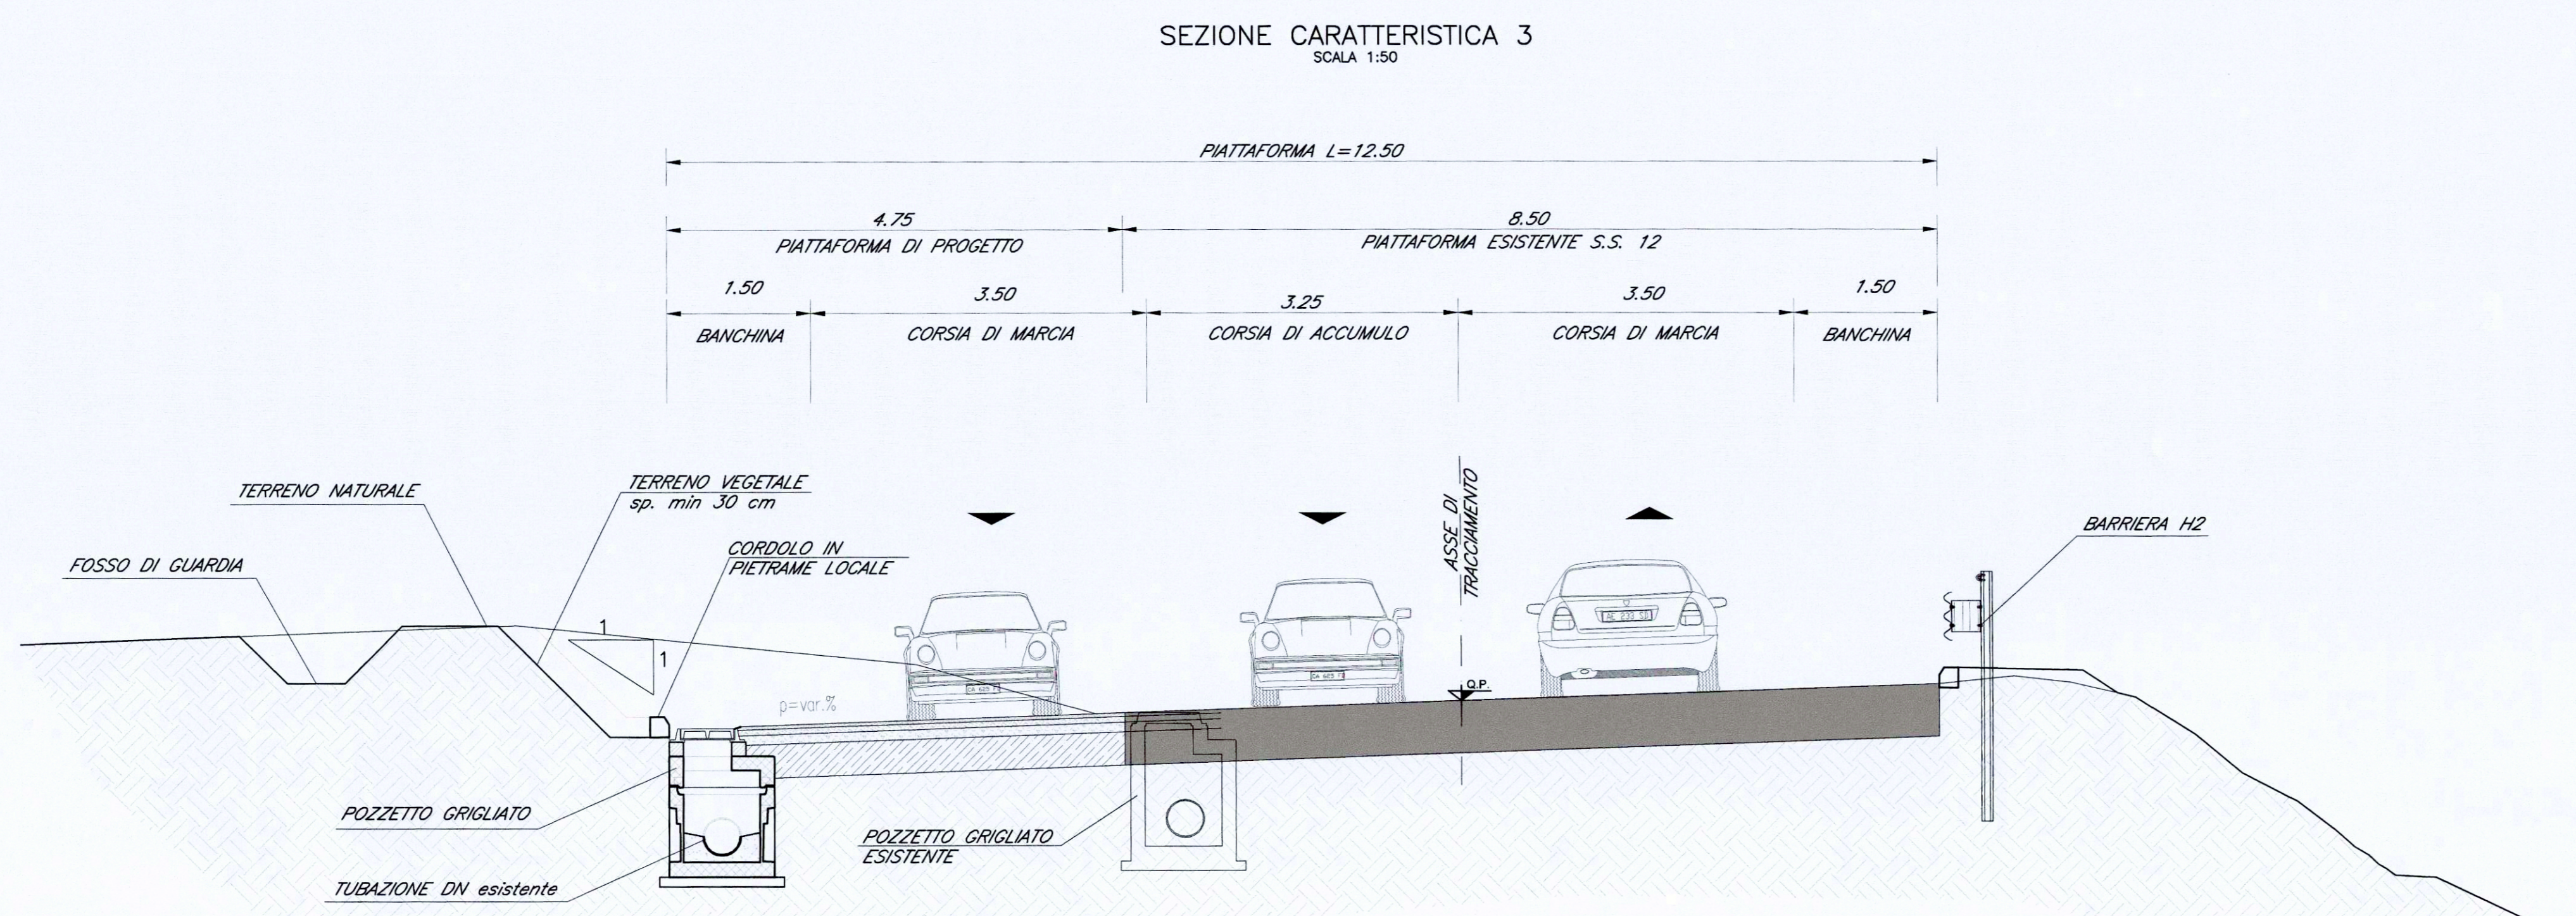
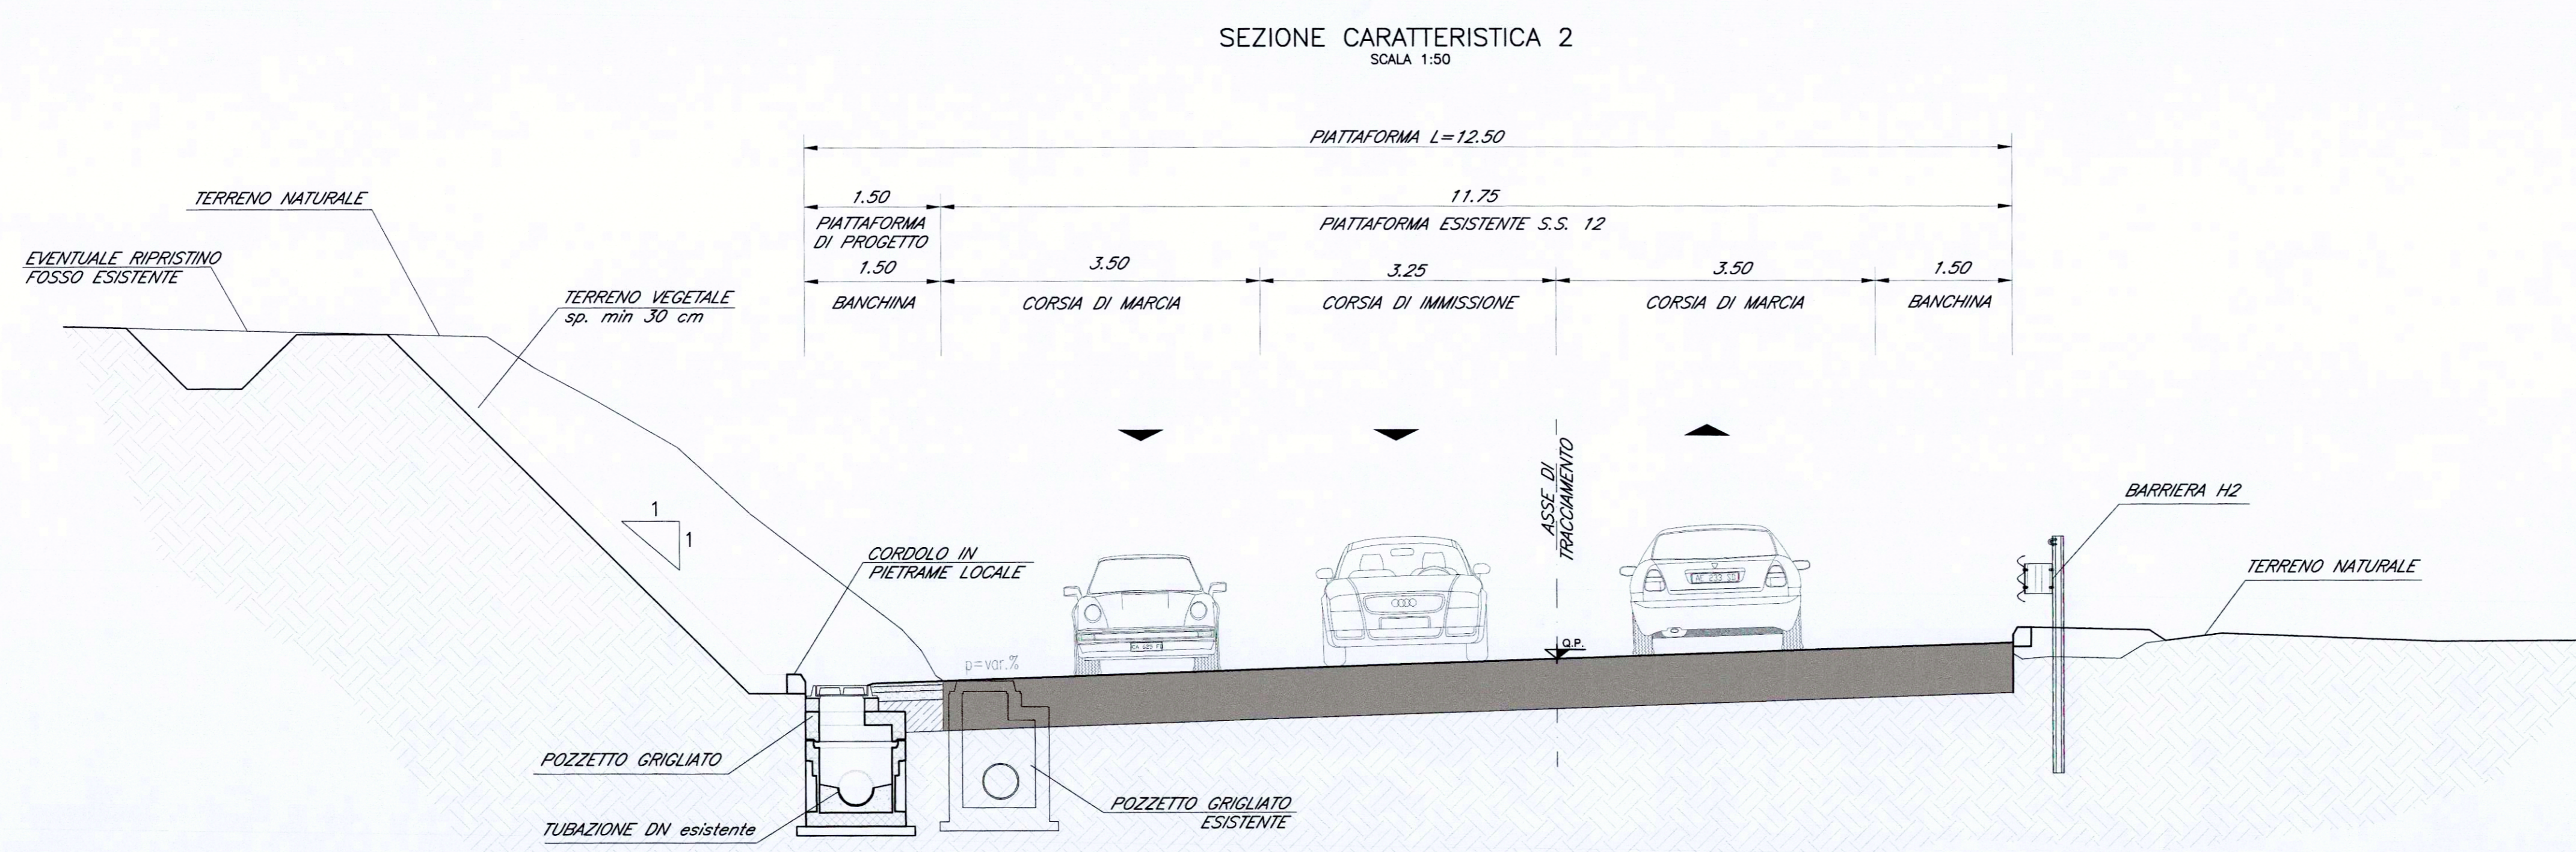


SEZIONI CARATTERISTICHE
SCALA 1:50

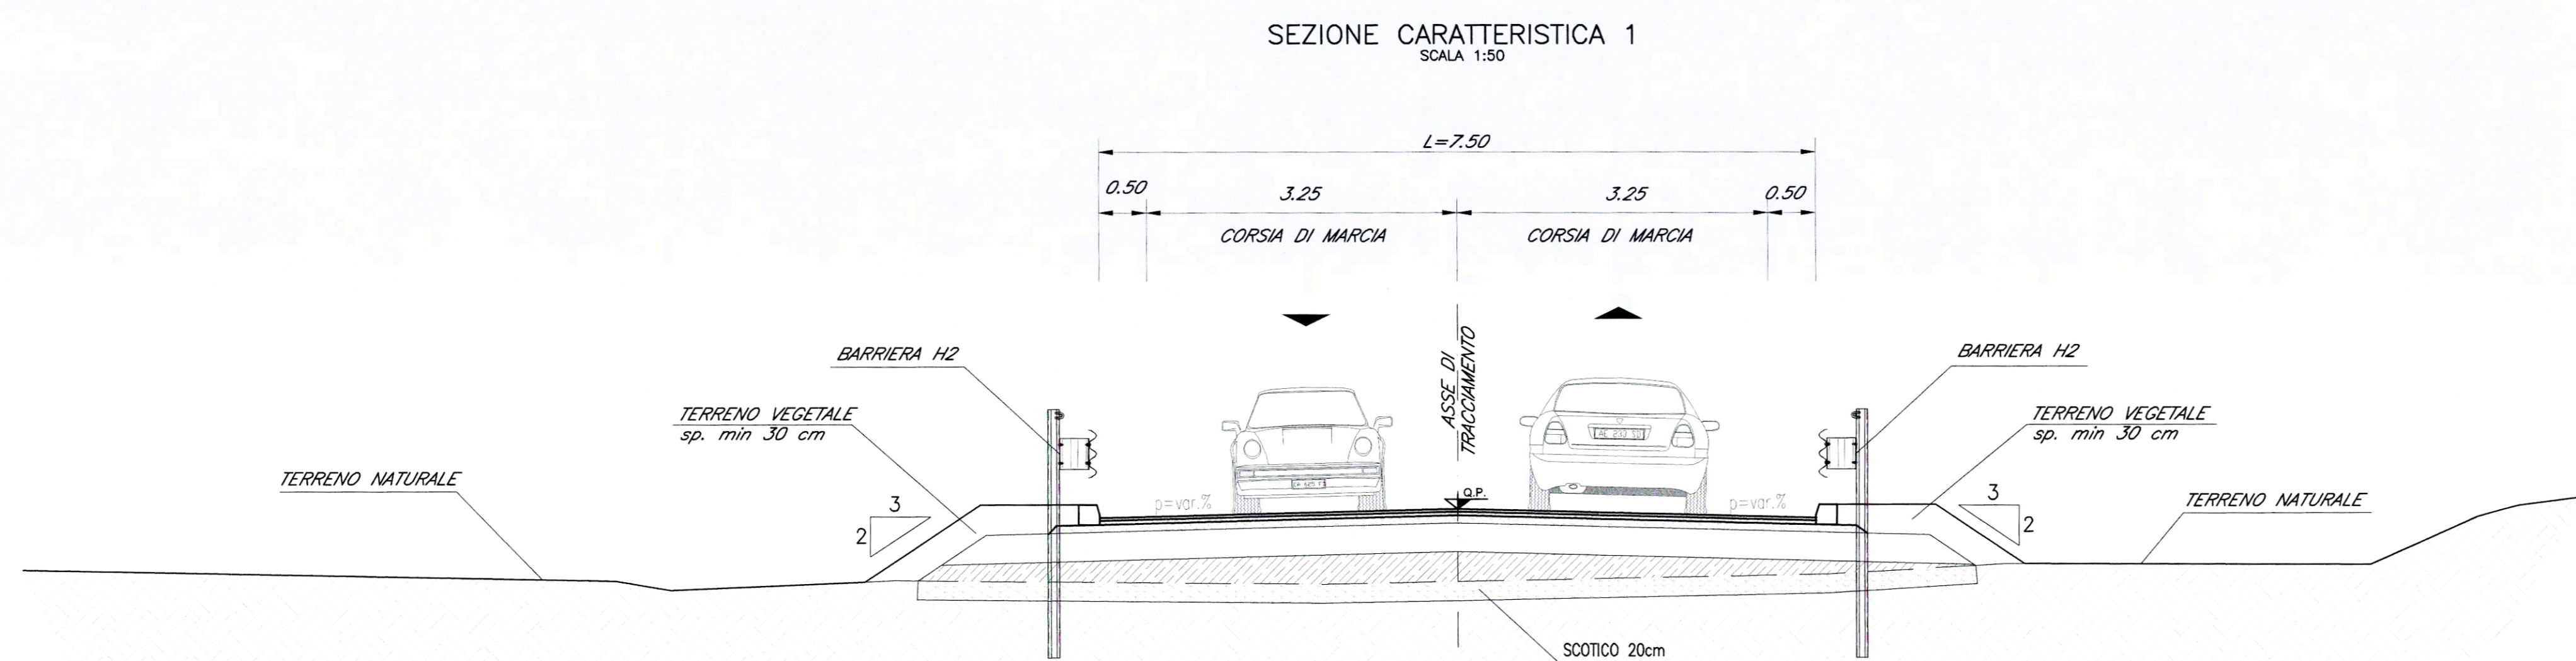

COMMITTENTE: **RFI** RETE FERROVIARIA ITALIANA GRUPPO FERROVIE DELLO STATO ITALIANO

PROGETTAZIONE: **ITALFERR** GRUPPO FERROVIE DELLO STATO ITALIANO

INFRASTRUTTURE FERROVIARIE STRATEGICHE DEFINITE DALLA LEGGE OBIETTIVO N. 443/01 e s.m.i

Progetto cofinanziato dalla Unione Europea CUP: J84F0400020001

PRODUZIONE CENTRO - NORD

PROGETTO DEFINITIVO

ASSE FERROVIARIO MONACO - VERONA

ACCESSO SUD ALLA GALLERIA DI BASE DEL BRENNERO QUADRUPPLICAMENTO DELLA LINEA FORTEZZA - VERONA

LOTTO 1: FORTEZZA - PONTE GARDENA

ZONA VIADOTTO ISARCO - DEVIAZIONE SS12

DEVIAZIONE SS12 - SEZIONI CARATTERISTICHE

SCALA: 1:50

REVIS.	DESCRIZIONE	REDAATTO	DATA	VERIFICATO	DATA	APPROVATO	DATA	AUTORIZZATO	DATA
A	Emissione Definitiva per GIS		Marzo 2013	A. F.lli	Marzo 2013	C. Mezzotti	Marzo 2013		

File: BL1102549\N520001A.DWG n. Em: 1