




PIANTA FONDAZIONI SPALLE  
scala 1:50

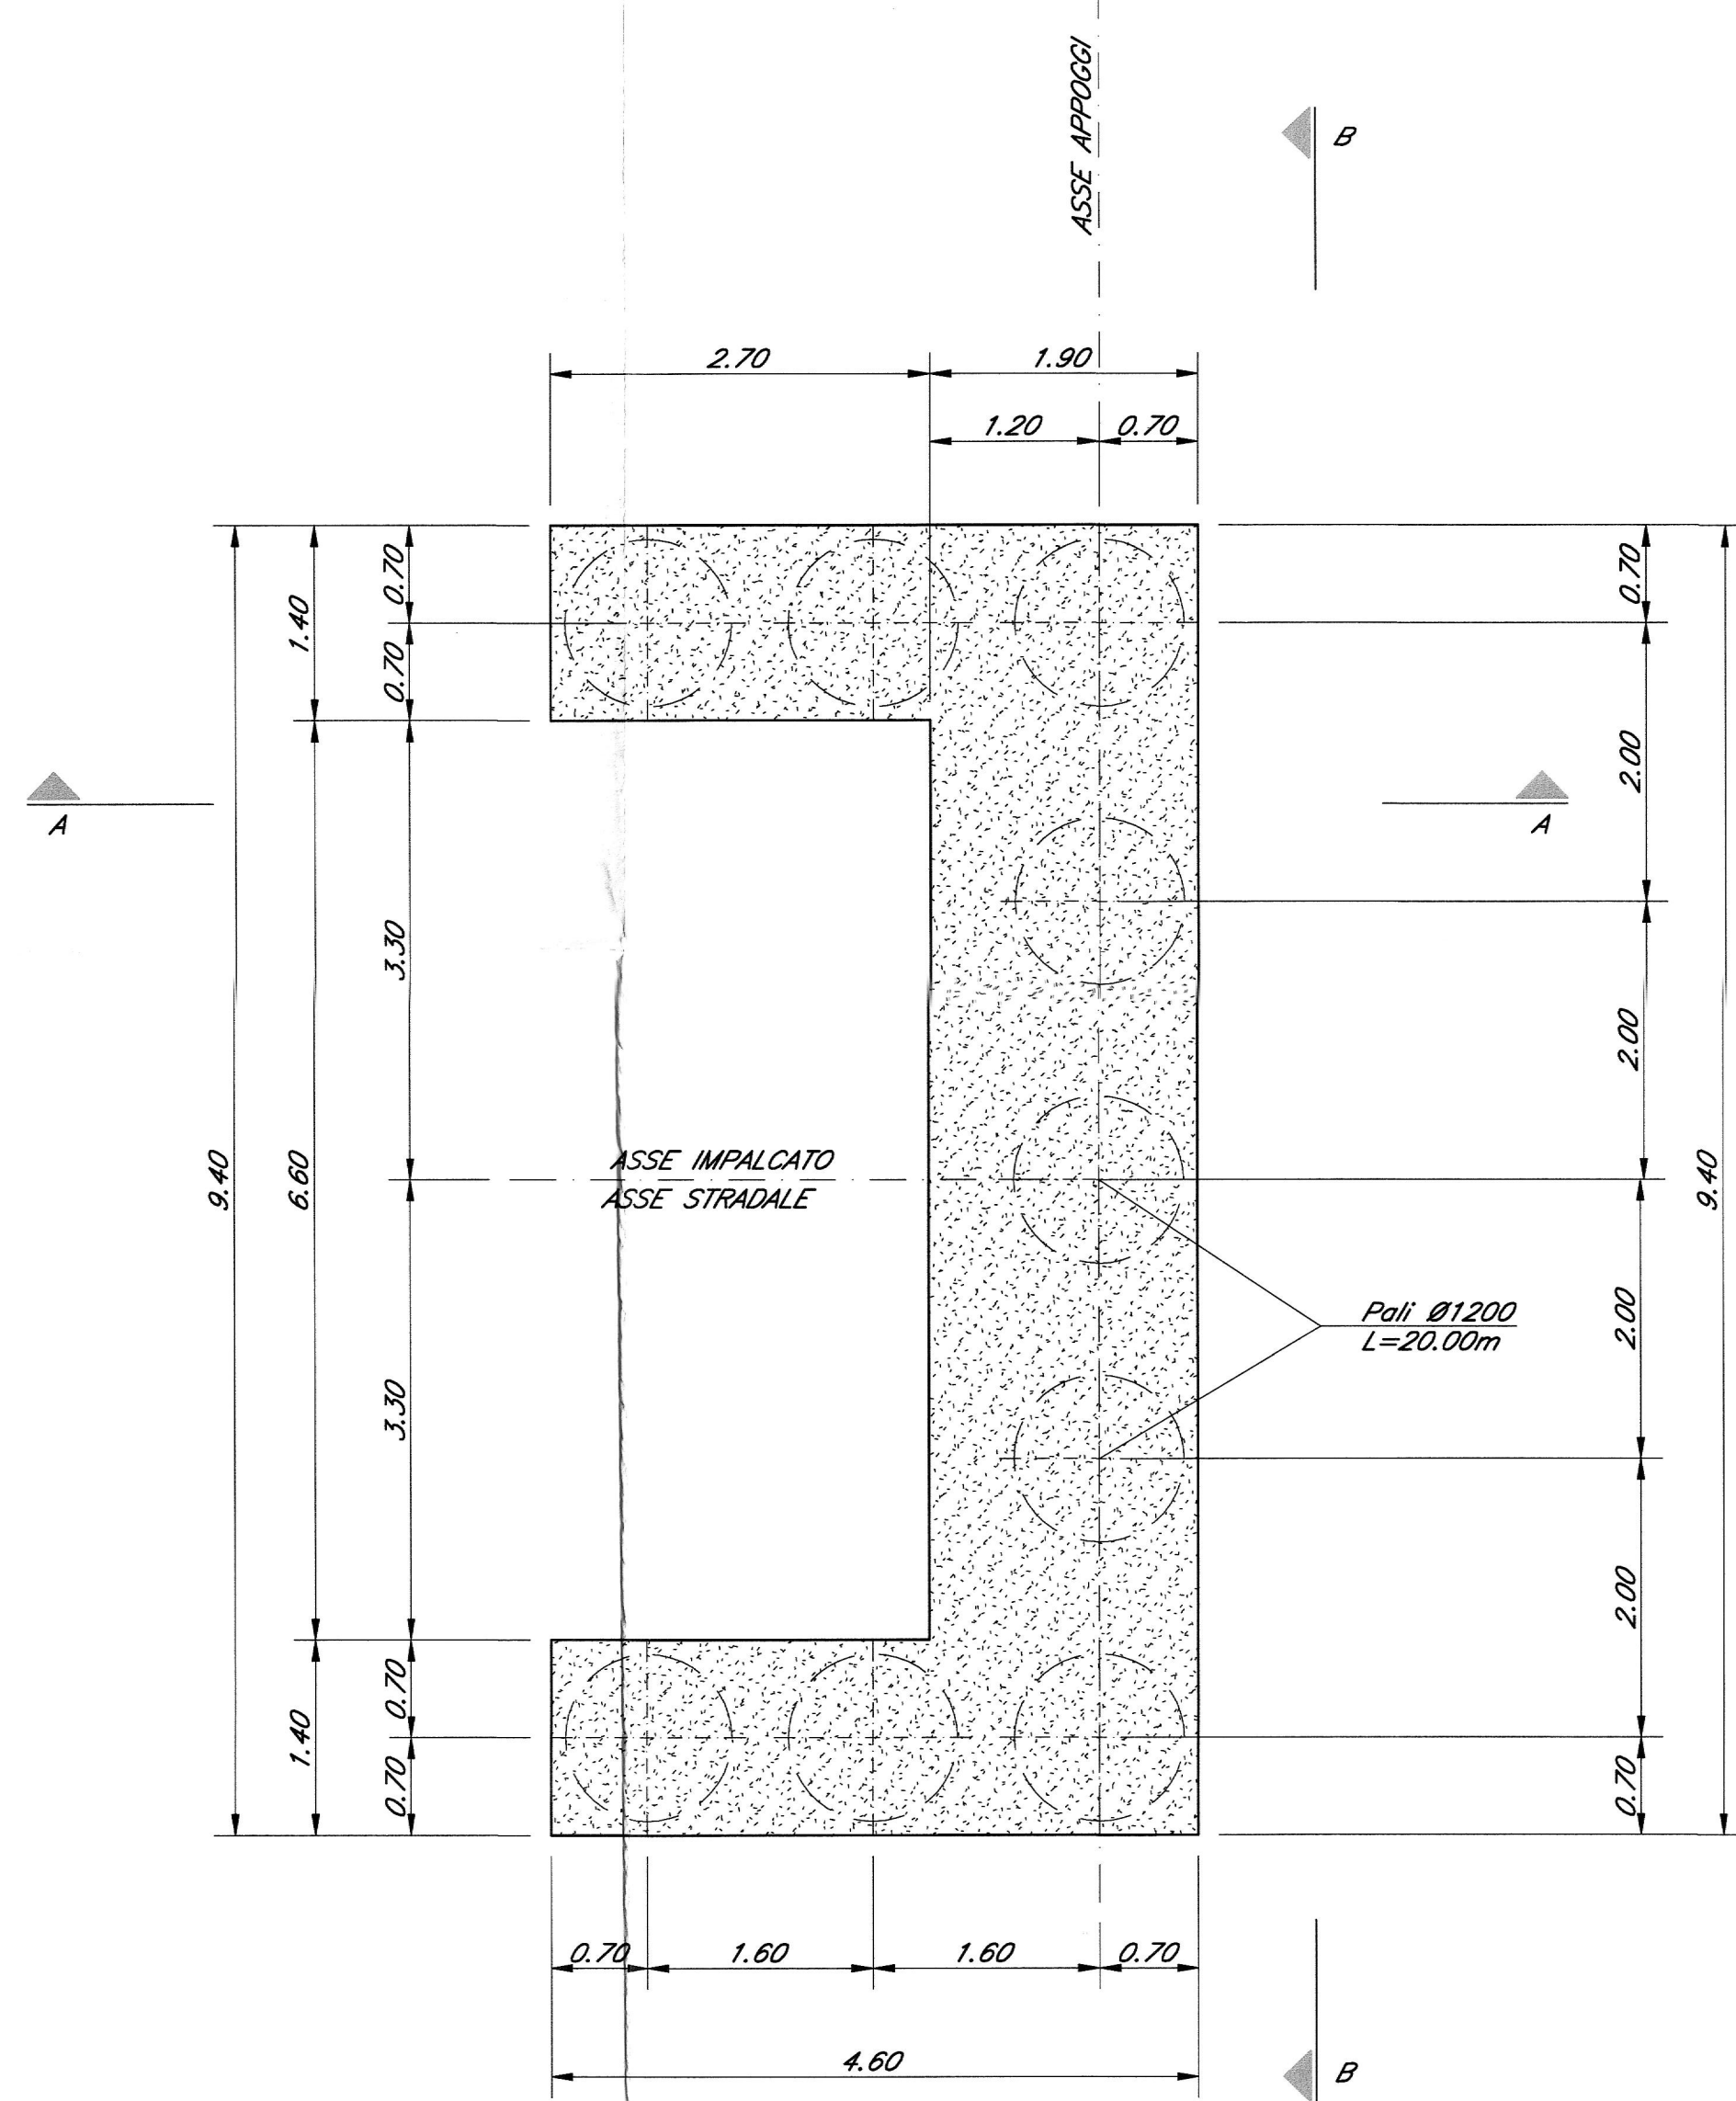


PIANTA PULVINO SPALLE  
scala 1:50

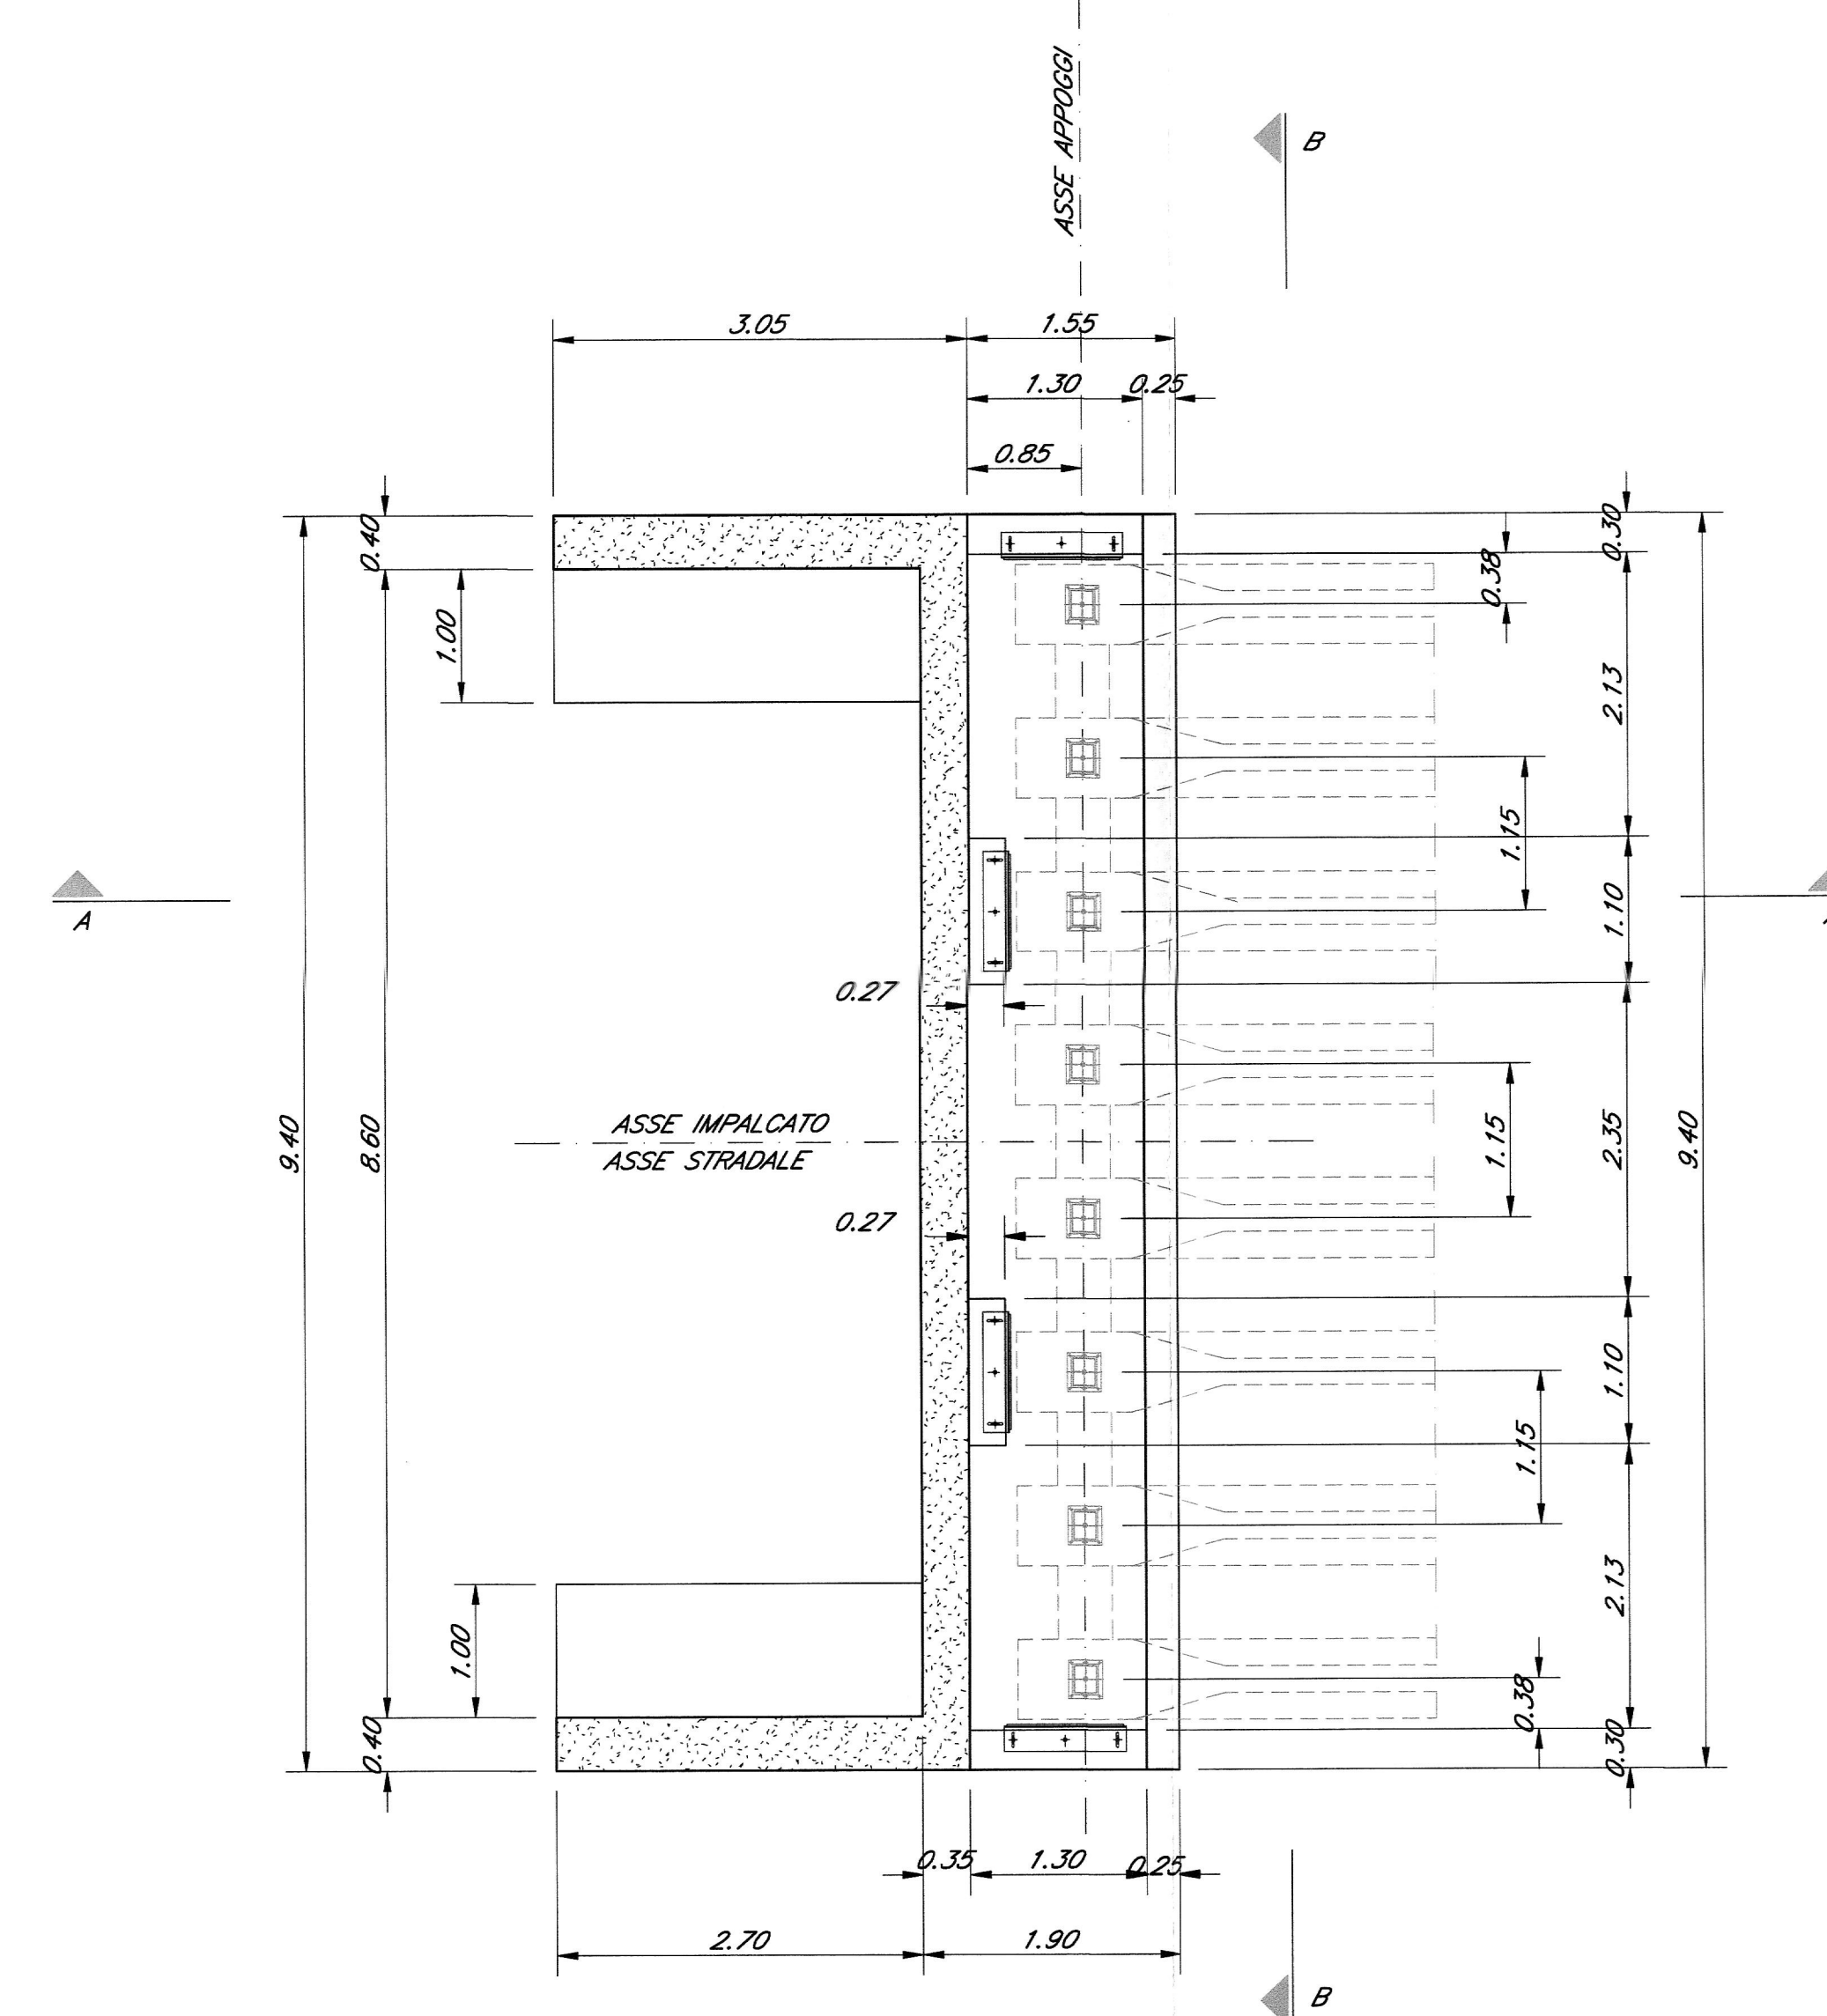


SEZIONE B-B  
scala 1:50

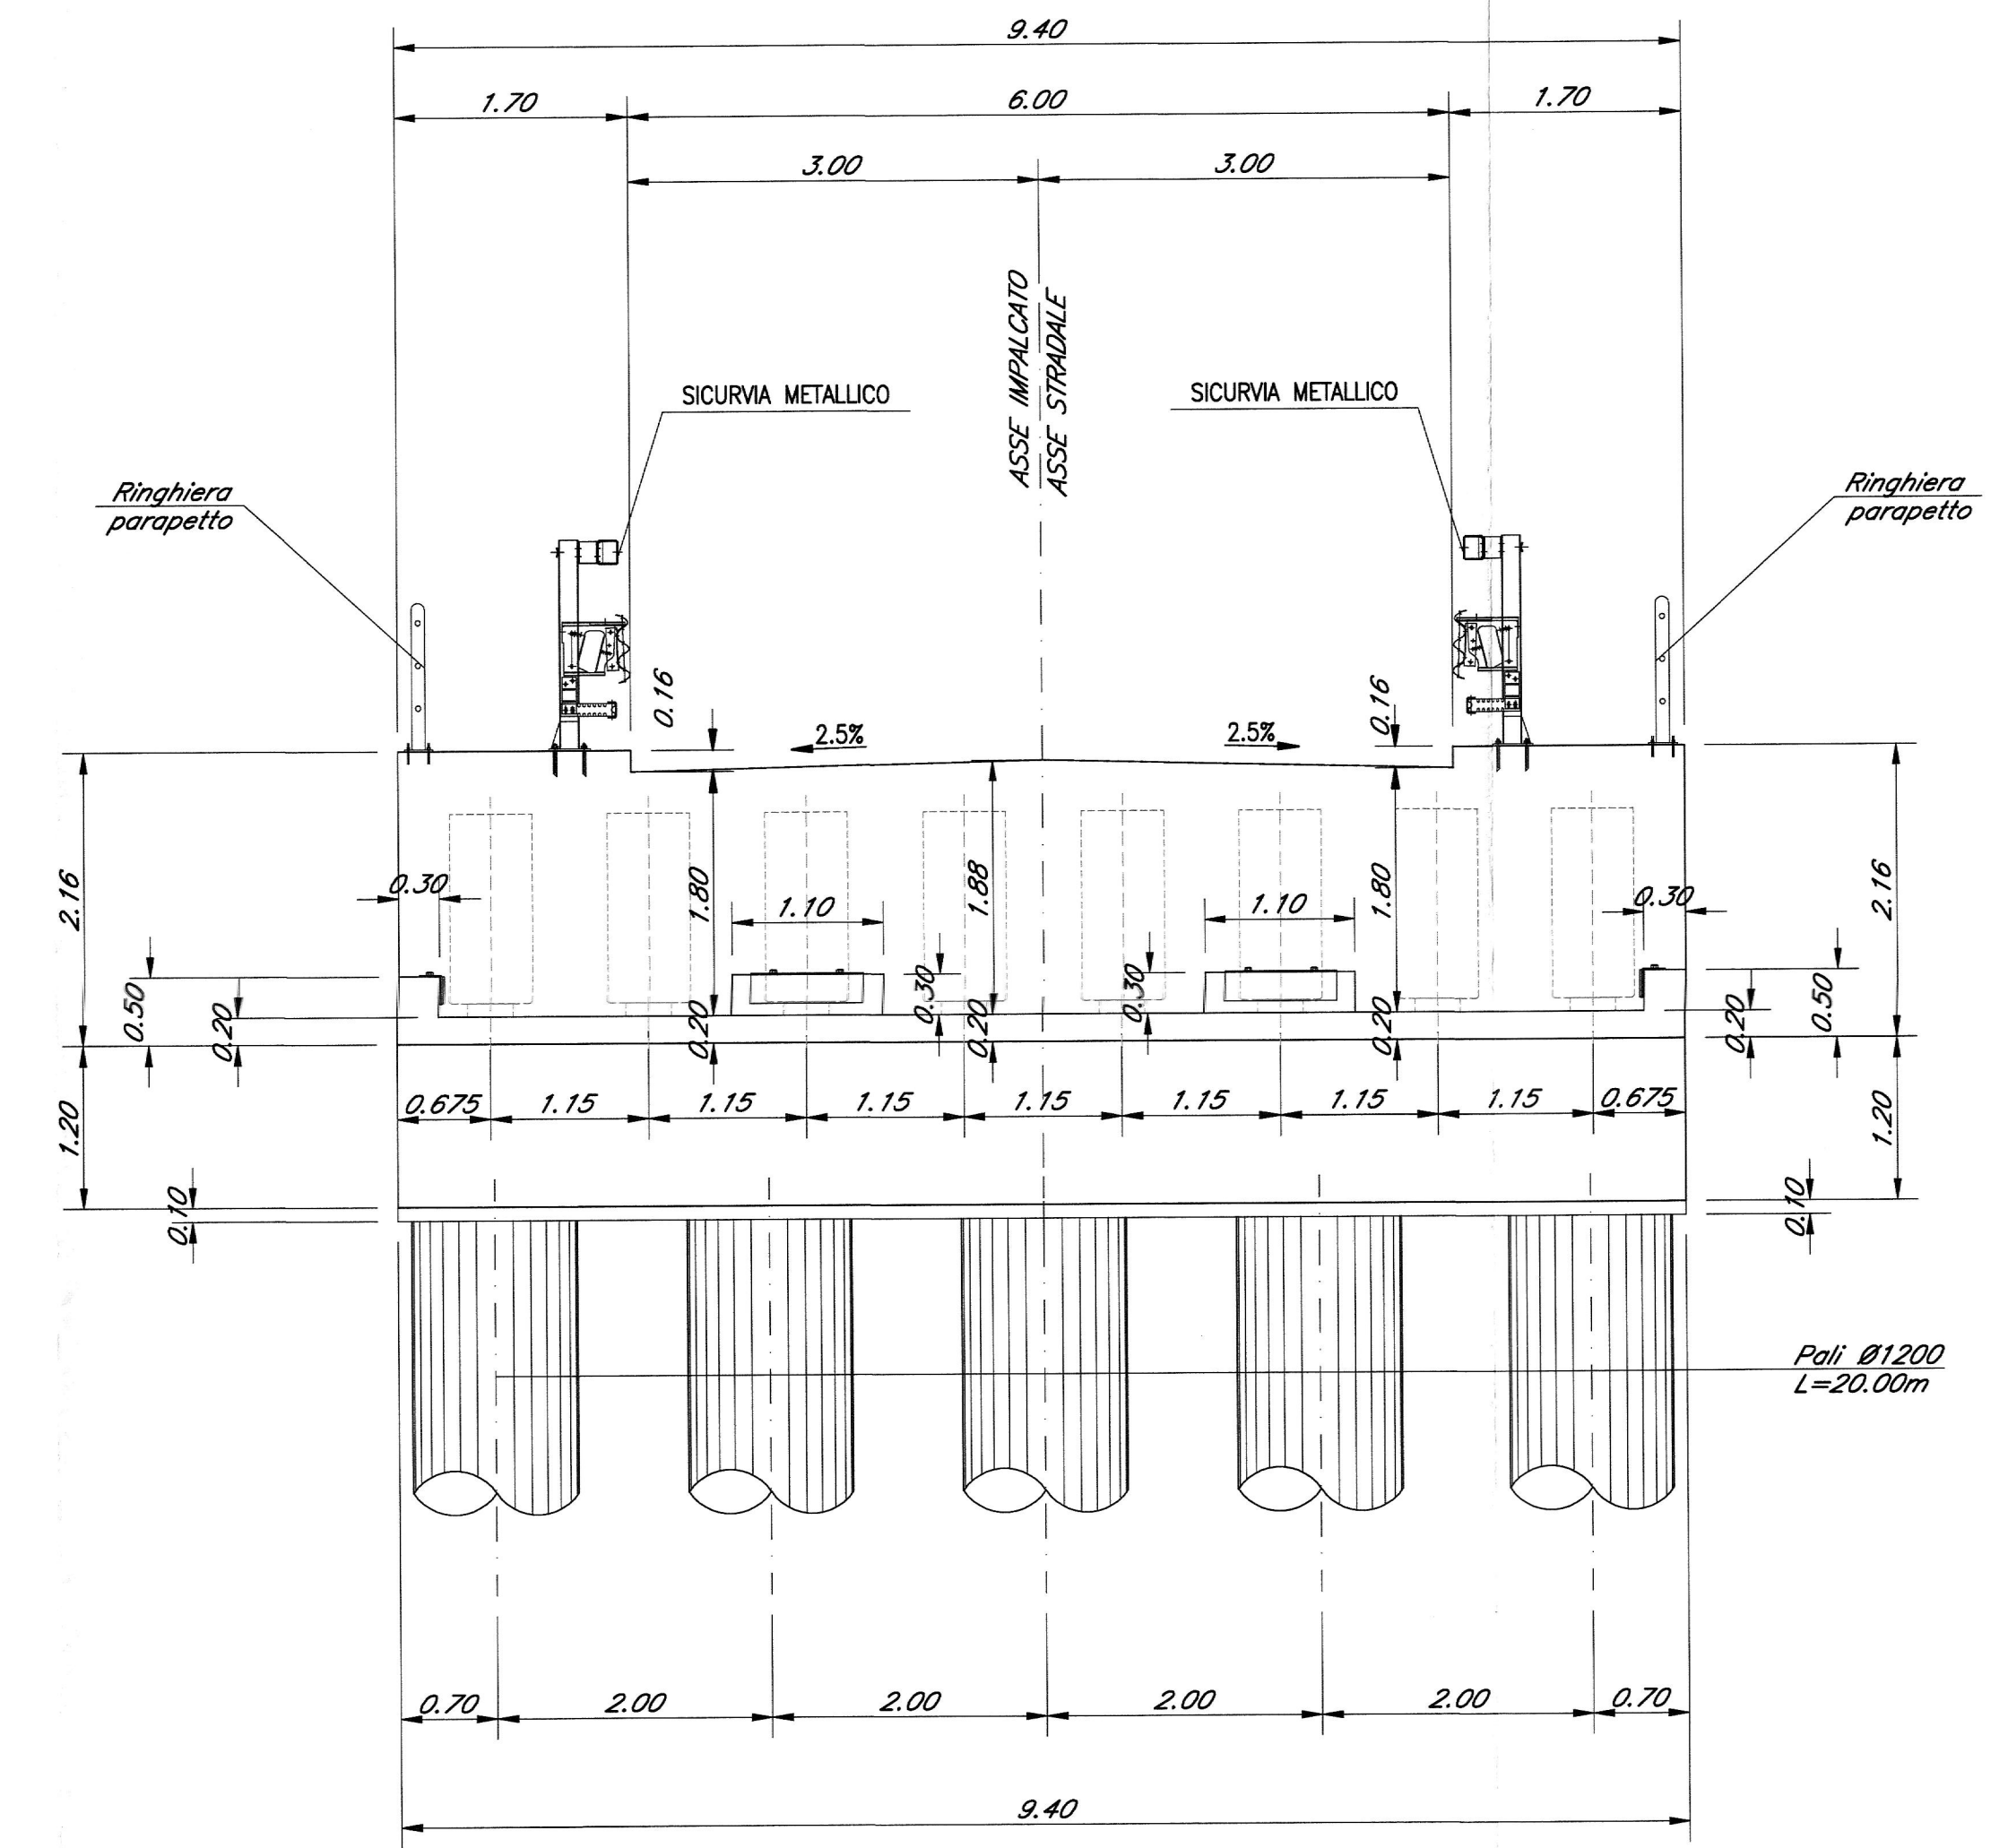


SEZIONE A-A  
scala 1:50

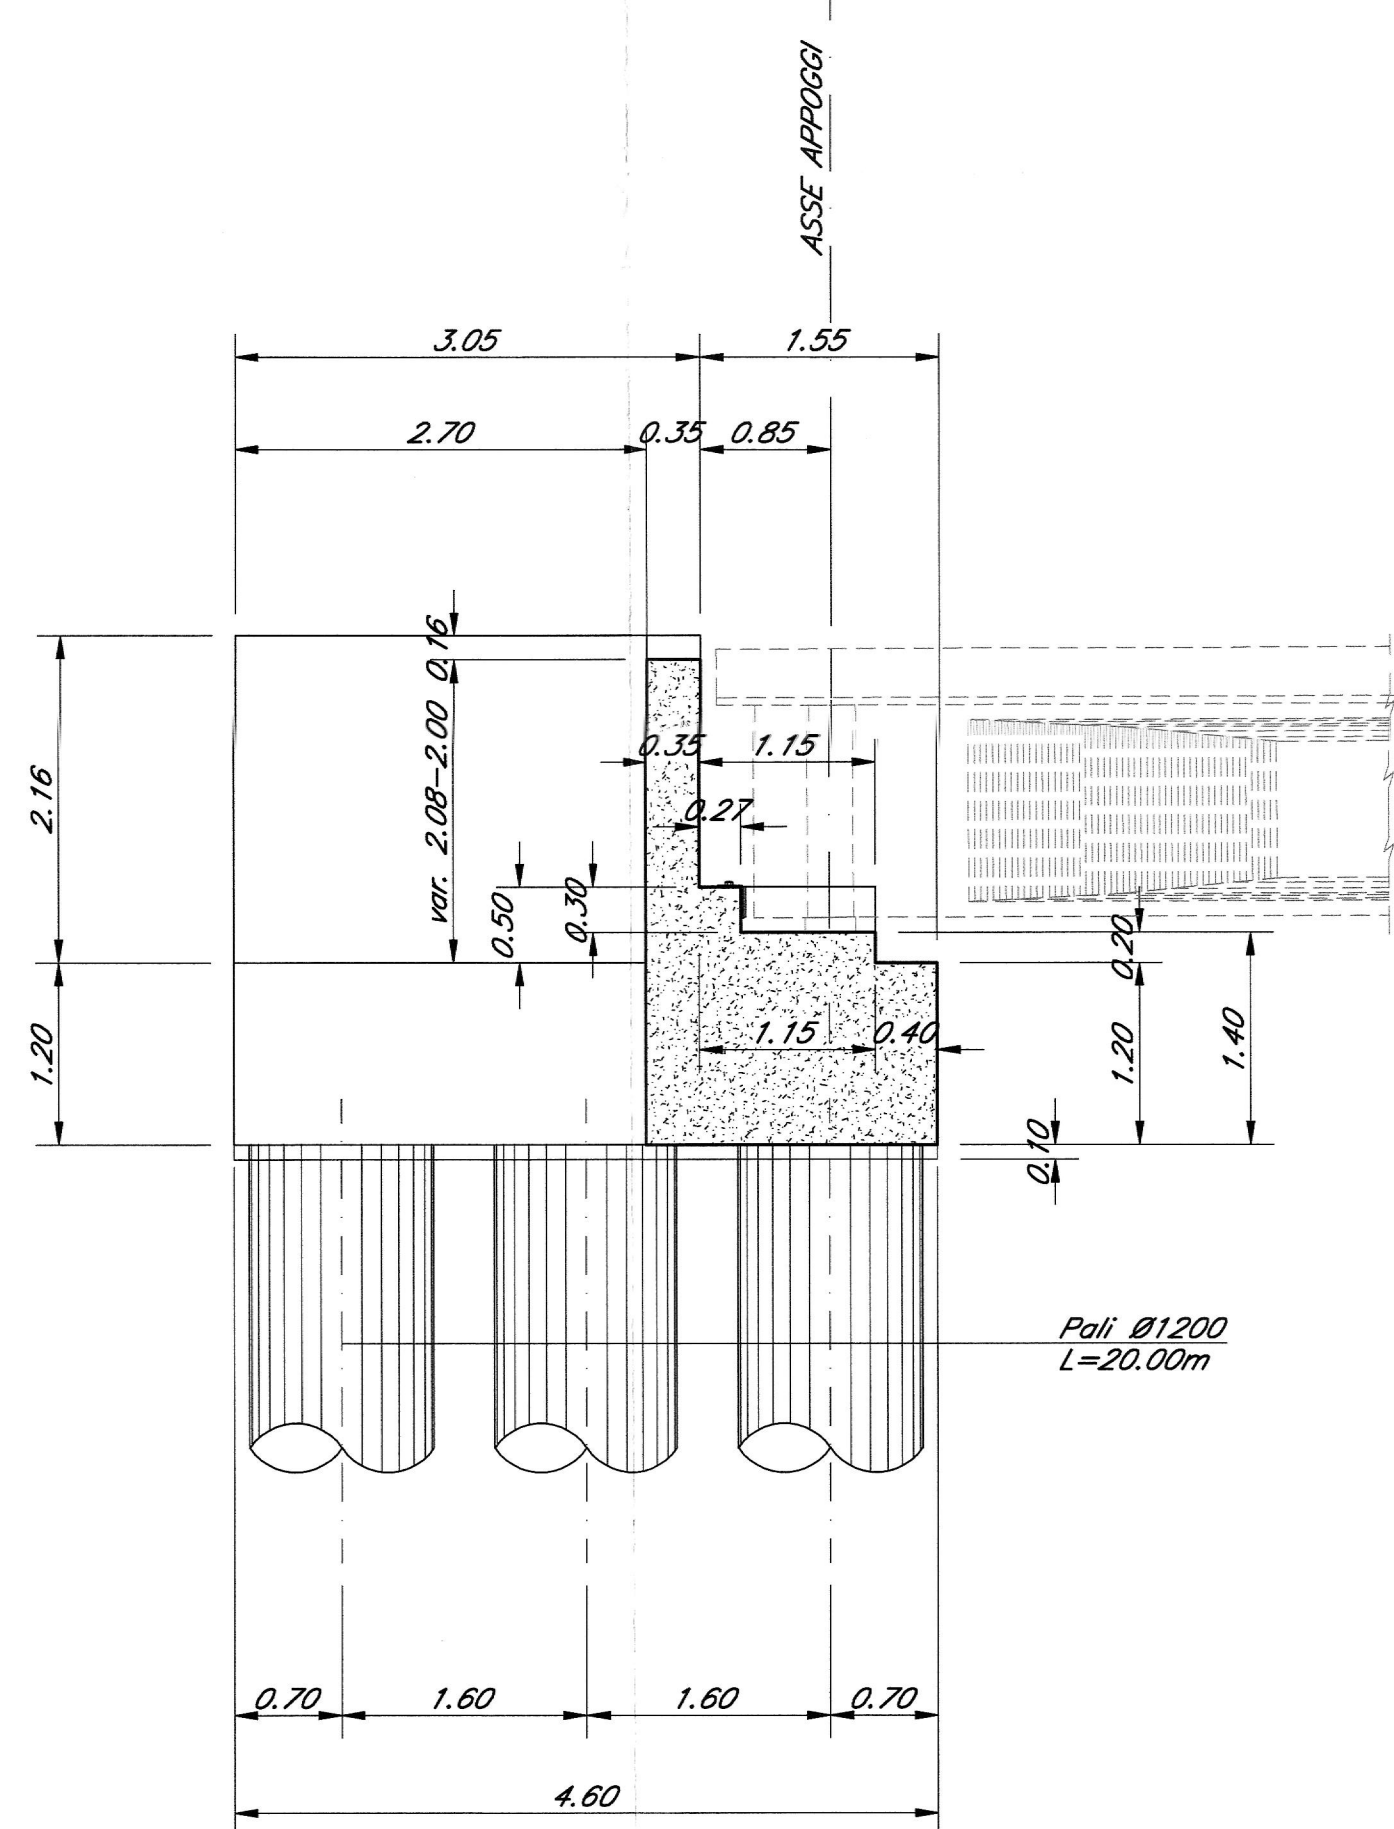

PARTICOLARE PARAPETTO  
scala 1:10

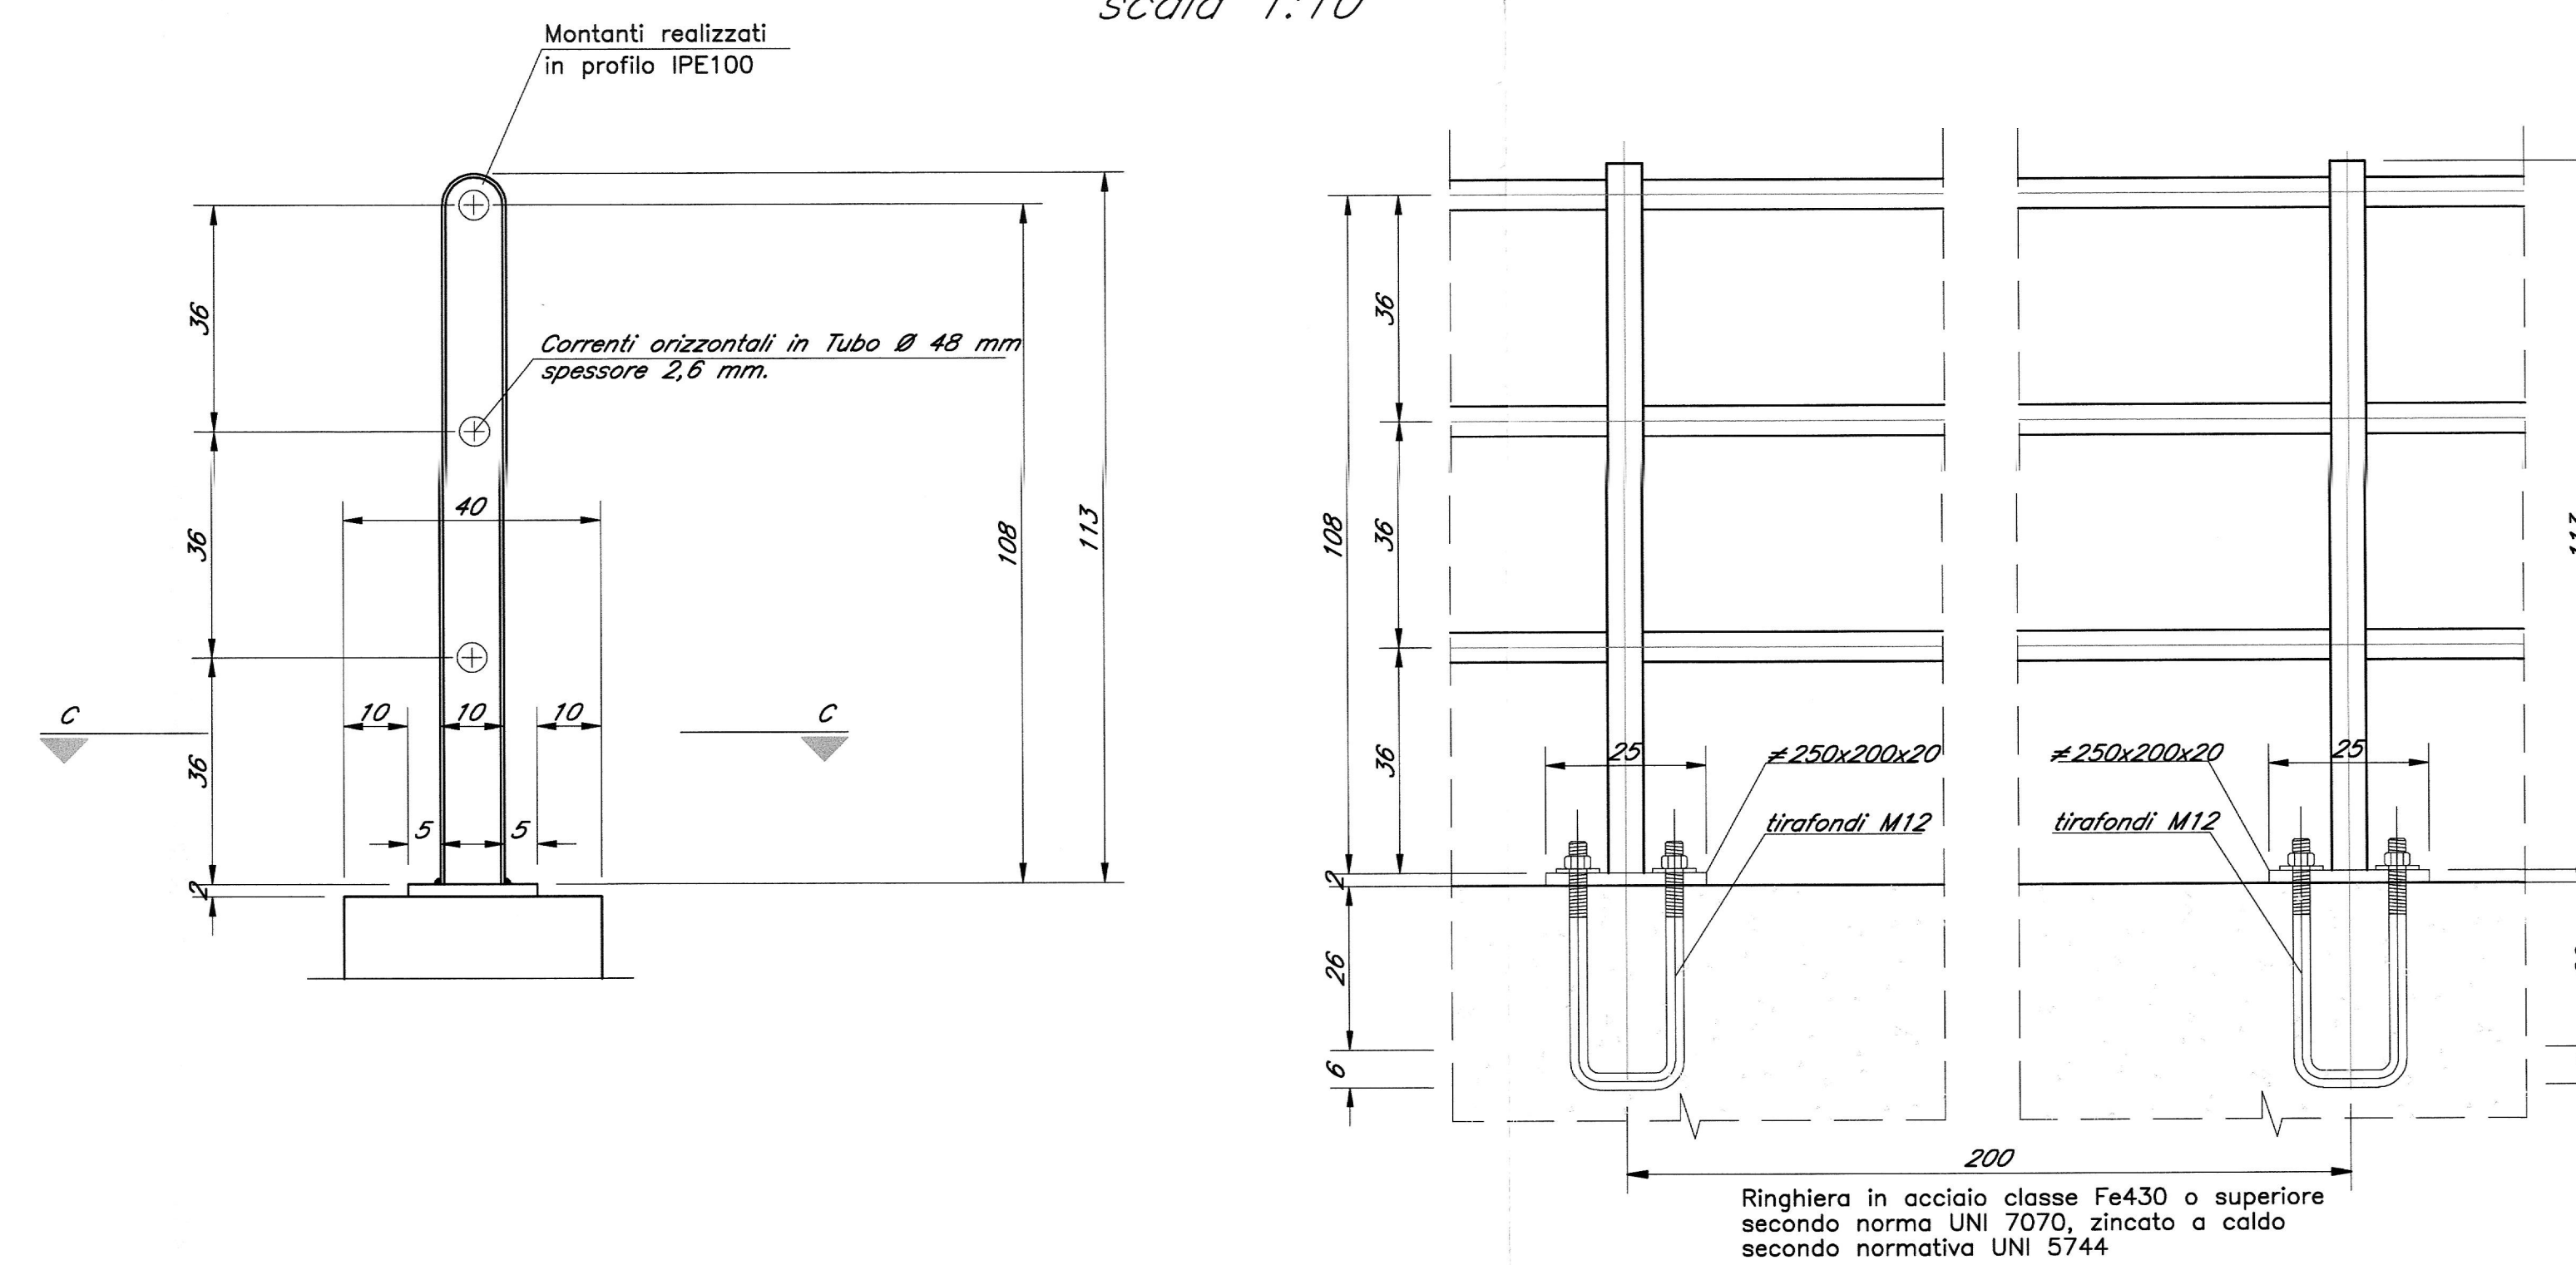

SEZIONE C-C  
scala 1:10

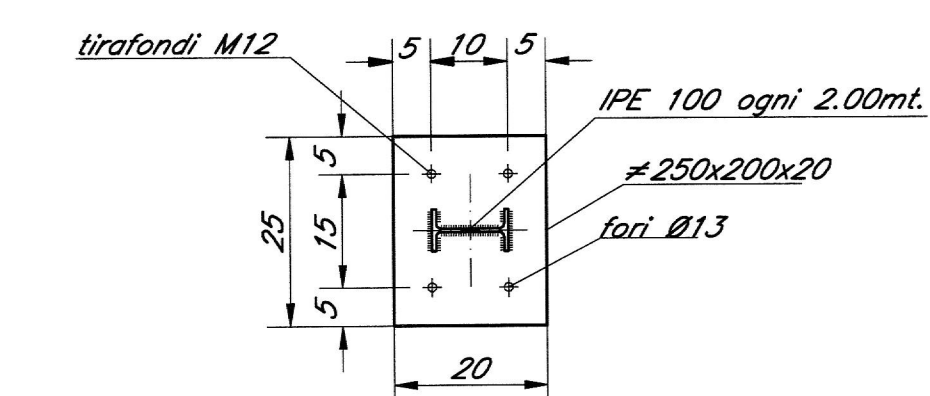

NOTA:  
PRESCRIZIONI E MATERIALI VEDI ELABORATO:  
IBL110D26X0C0000001A

COMMITTENTE: **RFI** RETE FERROVIARIA ITALIANA GRUPPO FERROVIE DELLO STATO ITALIANE

PROGETTAZIONE: **ITALFERR** GRUPPO FERROVIE DELLO STATO ITALIANE

**INFRASTRUTTURE FERROVIARIE STRATEGICHE DEFINITE DALLA LEGGE OBIETTIVO N. 443/01 e s.m.i.**

Progetto cofinanziato dalla Unione Europea CUP: J94F0400002001

**PRODUZIONE CENTRO - NORD**

**PROGETTO DEFINITIVO**

**ASSE FERROVIARIO MONACO - VERONA**

**ACCESSO SUD ALLA GALLERIA DI BASE DEL BRENNERO QUADRUPPLICAMENTO DELLA LINEA FORTEZZA - VERONA**

**LOTTO 1: FORTEZZA - PONTE GARDENA**

**ZONA IMBOCCO GARDENA NORD E VIABILITÀ DI ACCESSO**

Viabilità di accesso da Albes - Ponte sul fosso Eores - Carpenteria Spalla A e B

SCALA: **VARIE**

COMMESSA	LOTTO	FASE	ENTE	TIPO DOC.	OPERADISCIPLINA	PROGR.	REV.
IBL1	10	D	26	BZ	NV0620	001	A

Rev.	Descrizione	Redatto	Data	Verificato	Data	Approvato	Data	Autore / Data
A	Emissione Definitiva per CDS		Marzo 2013	A. F.lli	Marzo 2013	C. Mizzotti	Marzo 2013	

Stampato dal Servizio di progettazione ITALFERR S.p.A.  
ALBA s.r.l.