
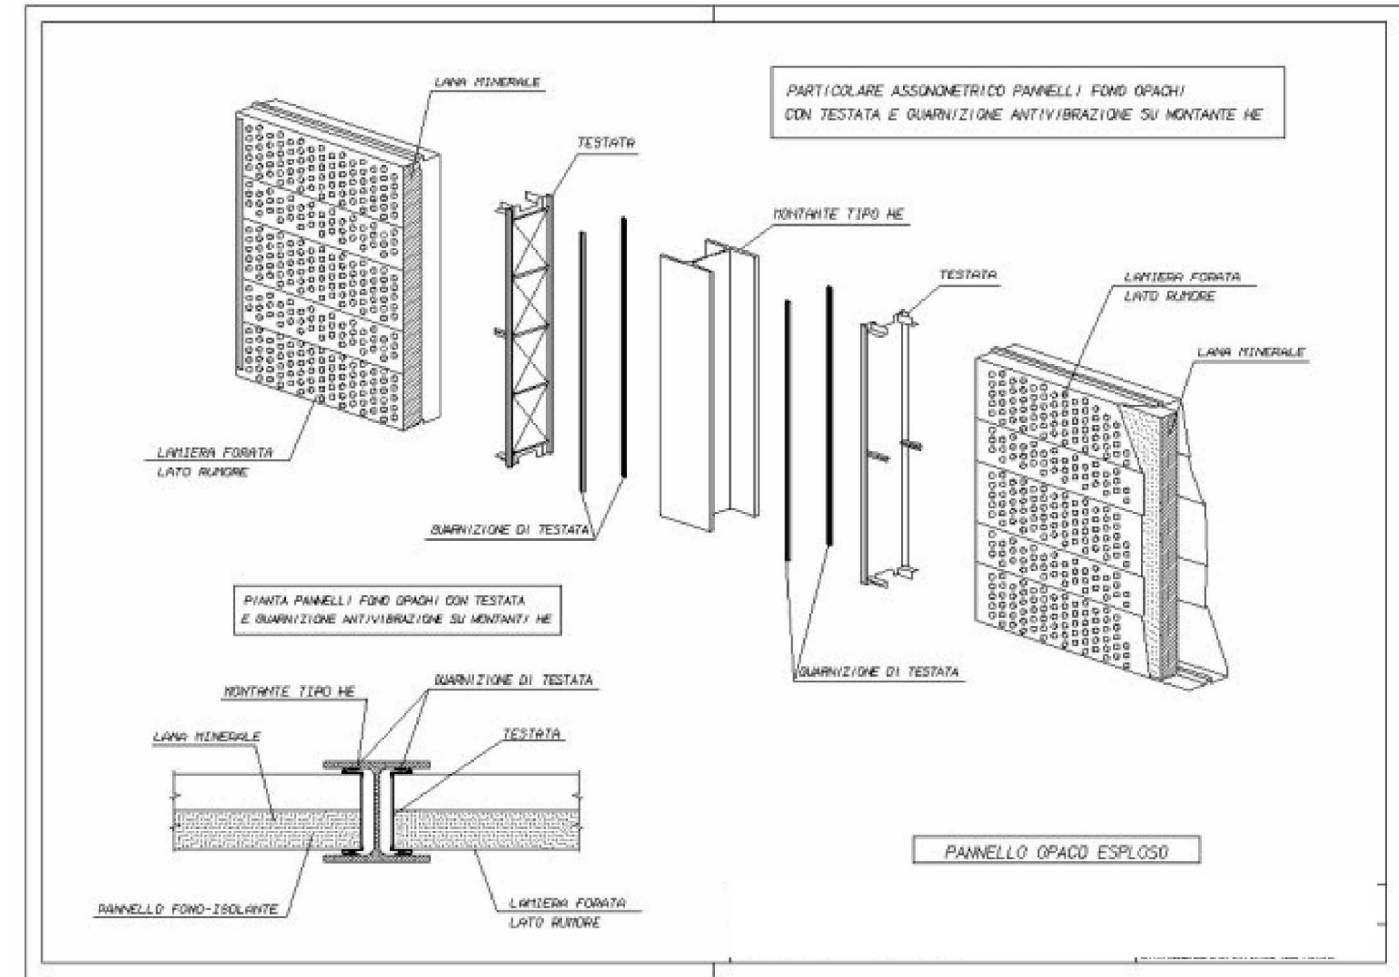


TIPOLOGICO BARRIERA

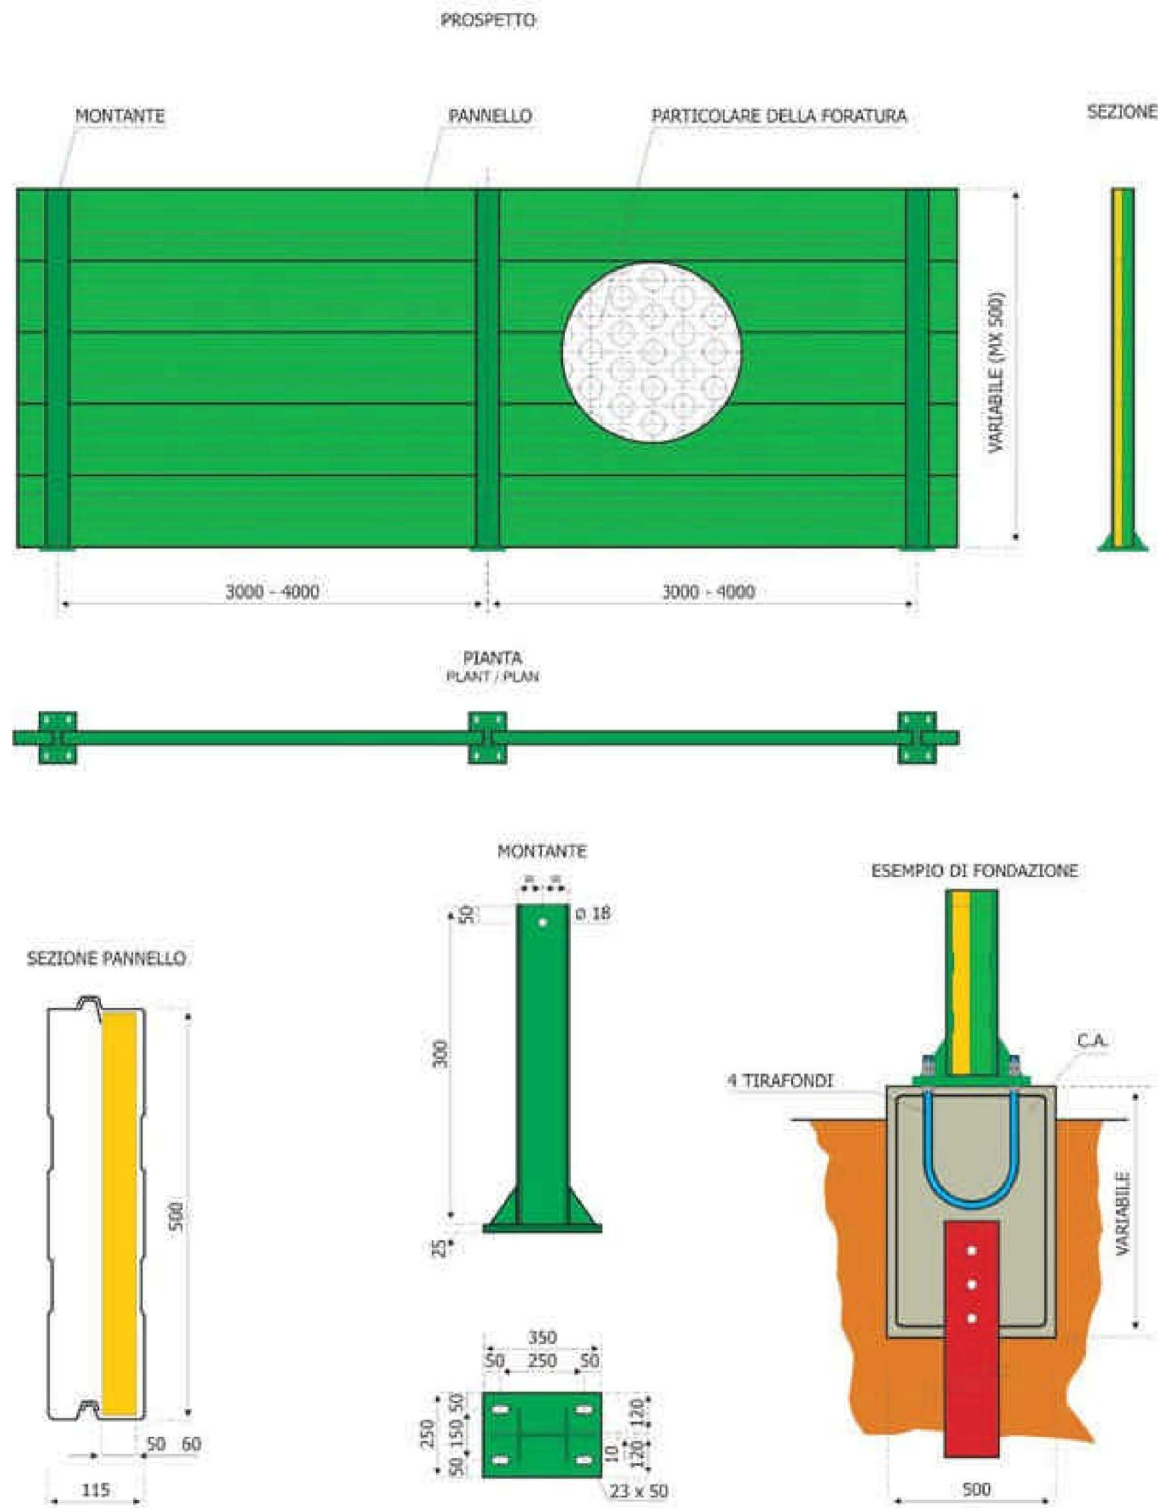

RACCORDO AUTOSTRADALE SALERNO - AVELLINO
 TRATTI 1°-2°-3°-4°