SEZIONE 7

SCALA 1:100
PK - 0+120.00

SEZIONE 12

SCALA 1:100
PK - 0+220.00

PLANIMETRIA SISTEMAZIONE PROVVISORIA

SCALA 1:200

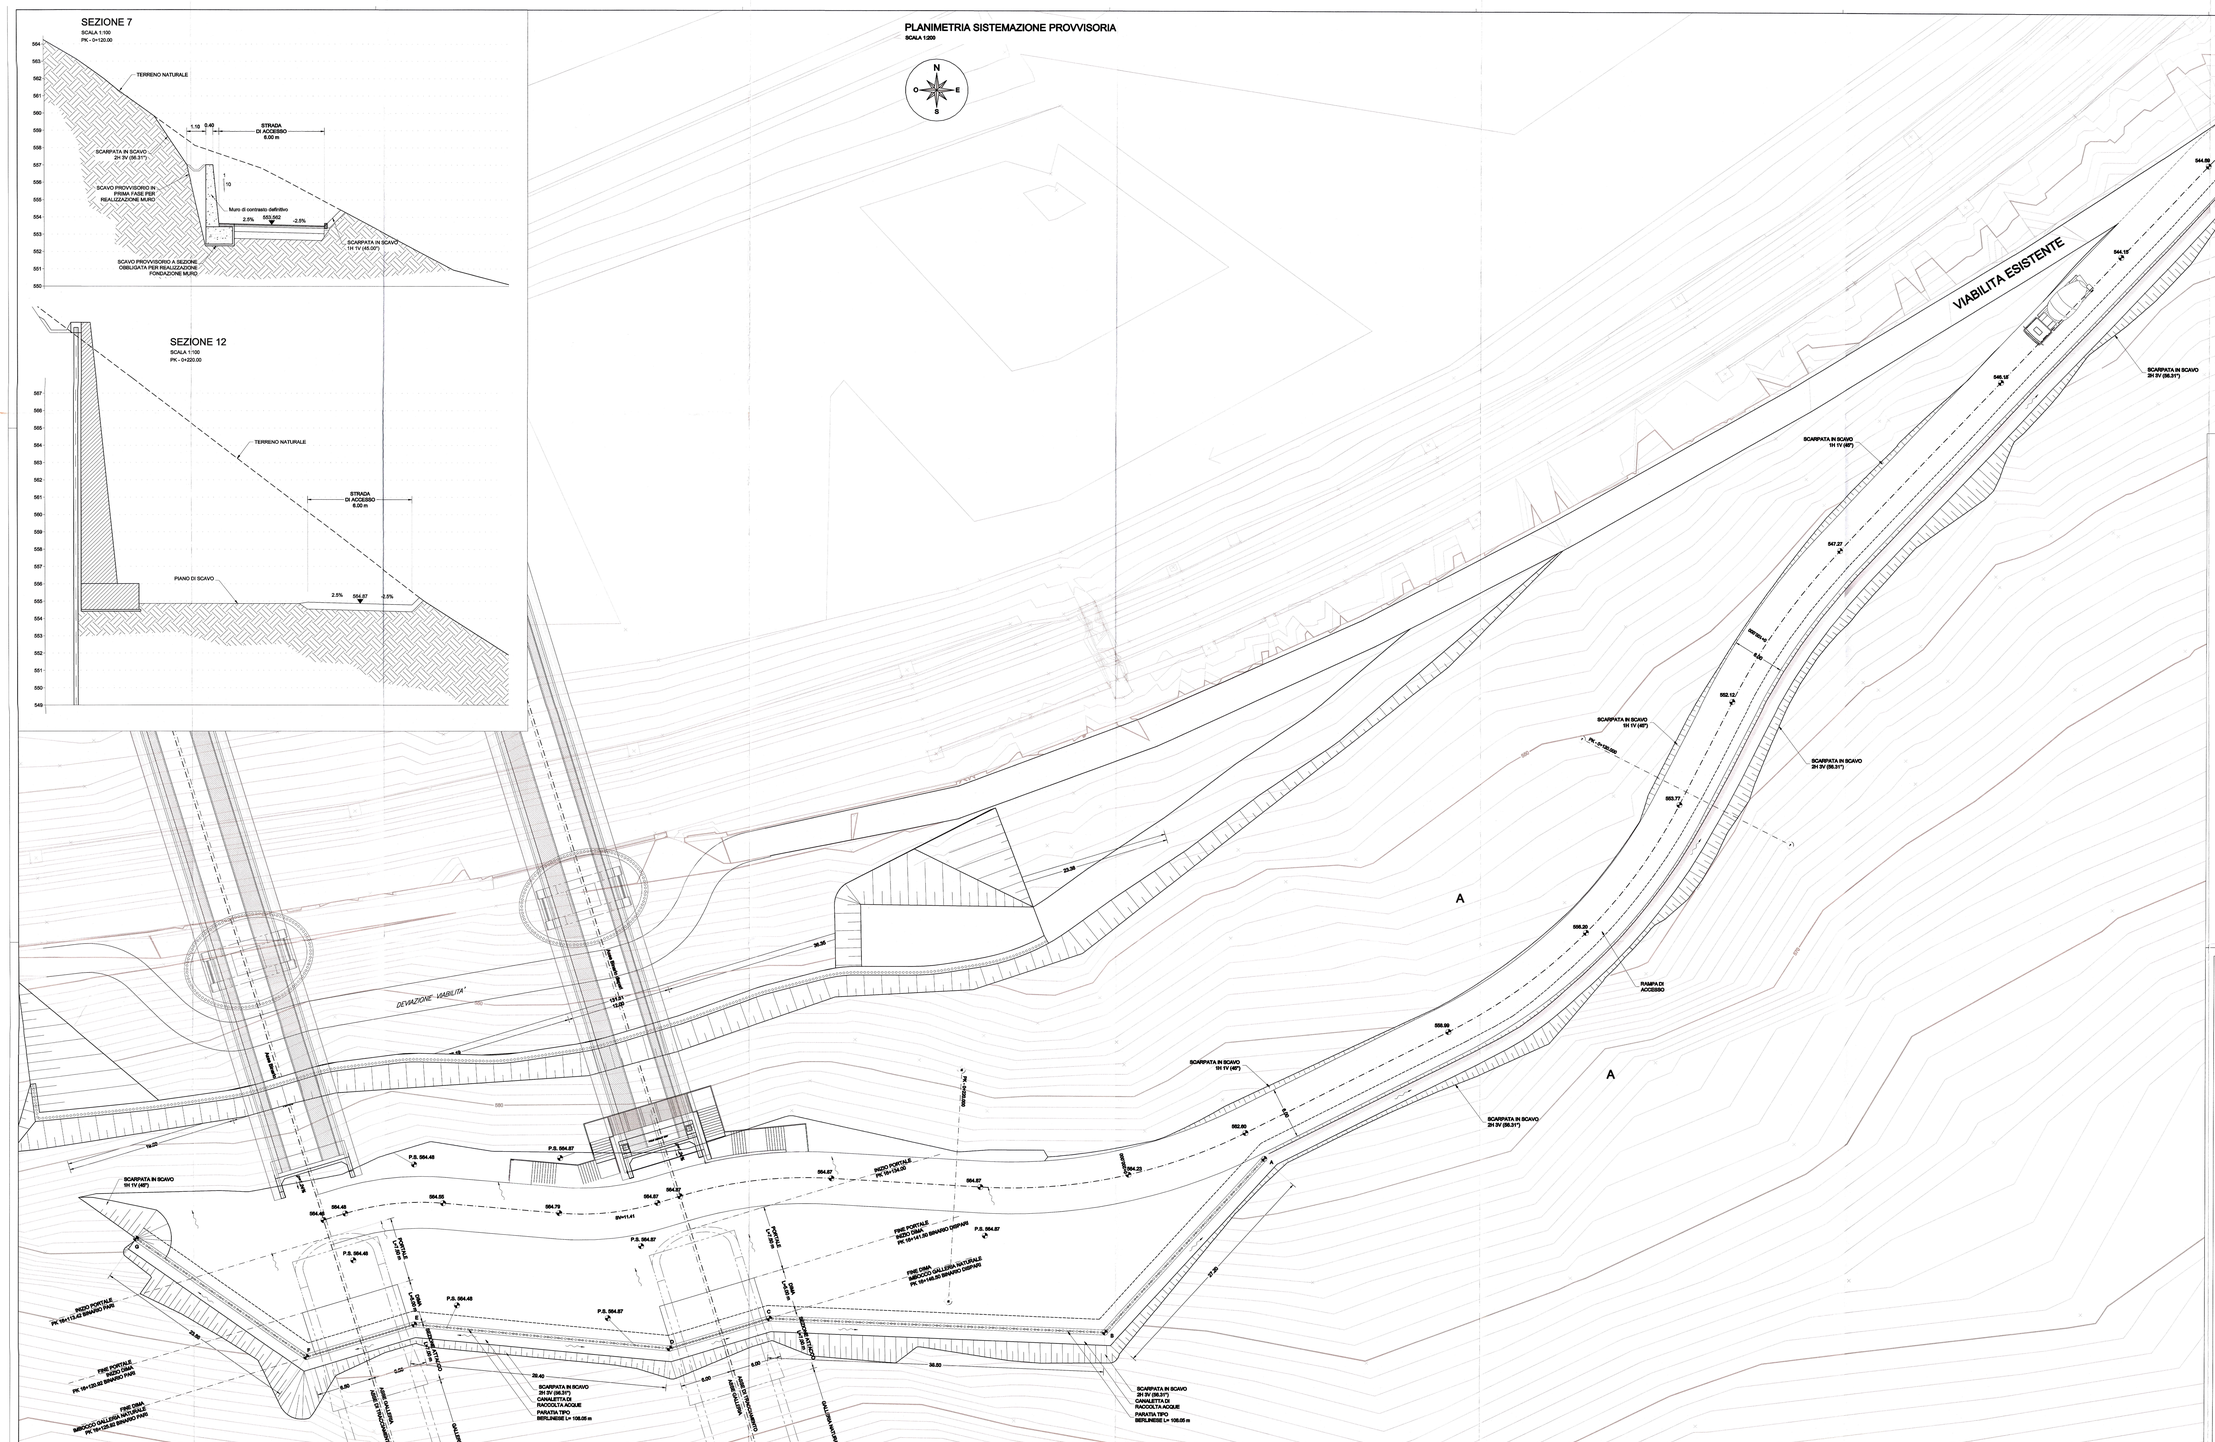

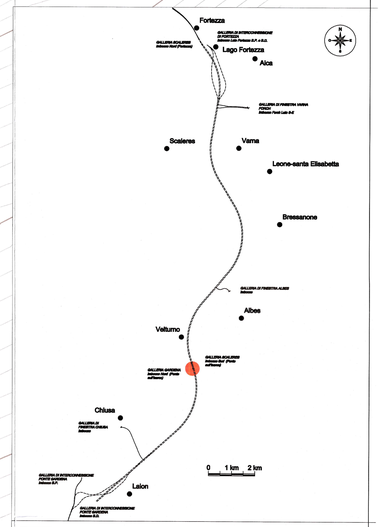

COMMITTENTE:

RFI
RETE FERROVIARIA ITALIANA
GRUPPO FERROVIE DELLO STATO ITALIANE

PROGETTAZIONE:

ITALFERR
GRUPPO FERROVIE DELLO STATO ITALIANE

INFRASTRUTTURE FERROVIARIE STRATEGICHE DEFINITE DALLA LEGGE OBIETTIVO N. 443/01 e s.m.i

Progetto cofinanziato dalla Unione Europea

CUP: J84F04000020001

PRODUZIONE CENTRO - NORD

PROGETTO DEFINITIVO

ASSE FERROVIARIO MONACO - VERONA

ACCESSO SUD ALLA GALLERIA DI BASE DEL BRENNERO QUADRUPLICAMENTO DELLA LINEA FORTEZZA - VERONA

LOTTO 1: FORTEZZA - PONTE GARDENA

VIABILITA' ACCESSO AL PIAZZALE DI IMBOCCO GARDENA NORD

Planimetria e sezioni tipo in fase di cantiere

SCALA :
VARIE

COMMESSA	LOTTO	FASE	ENTE	TIPO DOC.	OPERA/DISCIPLINA	PROGR.	REV.
I B L 1	1 0	D	2 6	P Z	N V 0 6 1 0	0 0 3	A

Rev.fa	Descrizione	Redatto	Data	Verificato	Data	Approvato	Data	Autorizzato Data
A	EMISSIONE		MAR. 2013	A.PAR	MAR. 2013	C.Mazzoleni	MAR. 2013	

File: IBL1I0D26PZNV0610003A.DWG

n. Elab.:

Stampato dal Servizio di produzione ITALFERR S.p.A. ALBA s.r.l.