


SEZIONE TIPO IN RILEVATO
 scala 1:100

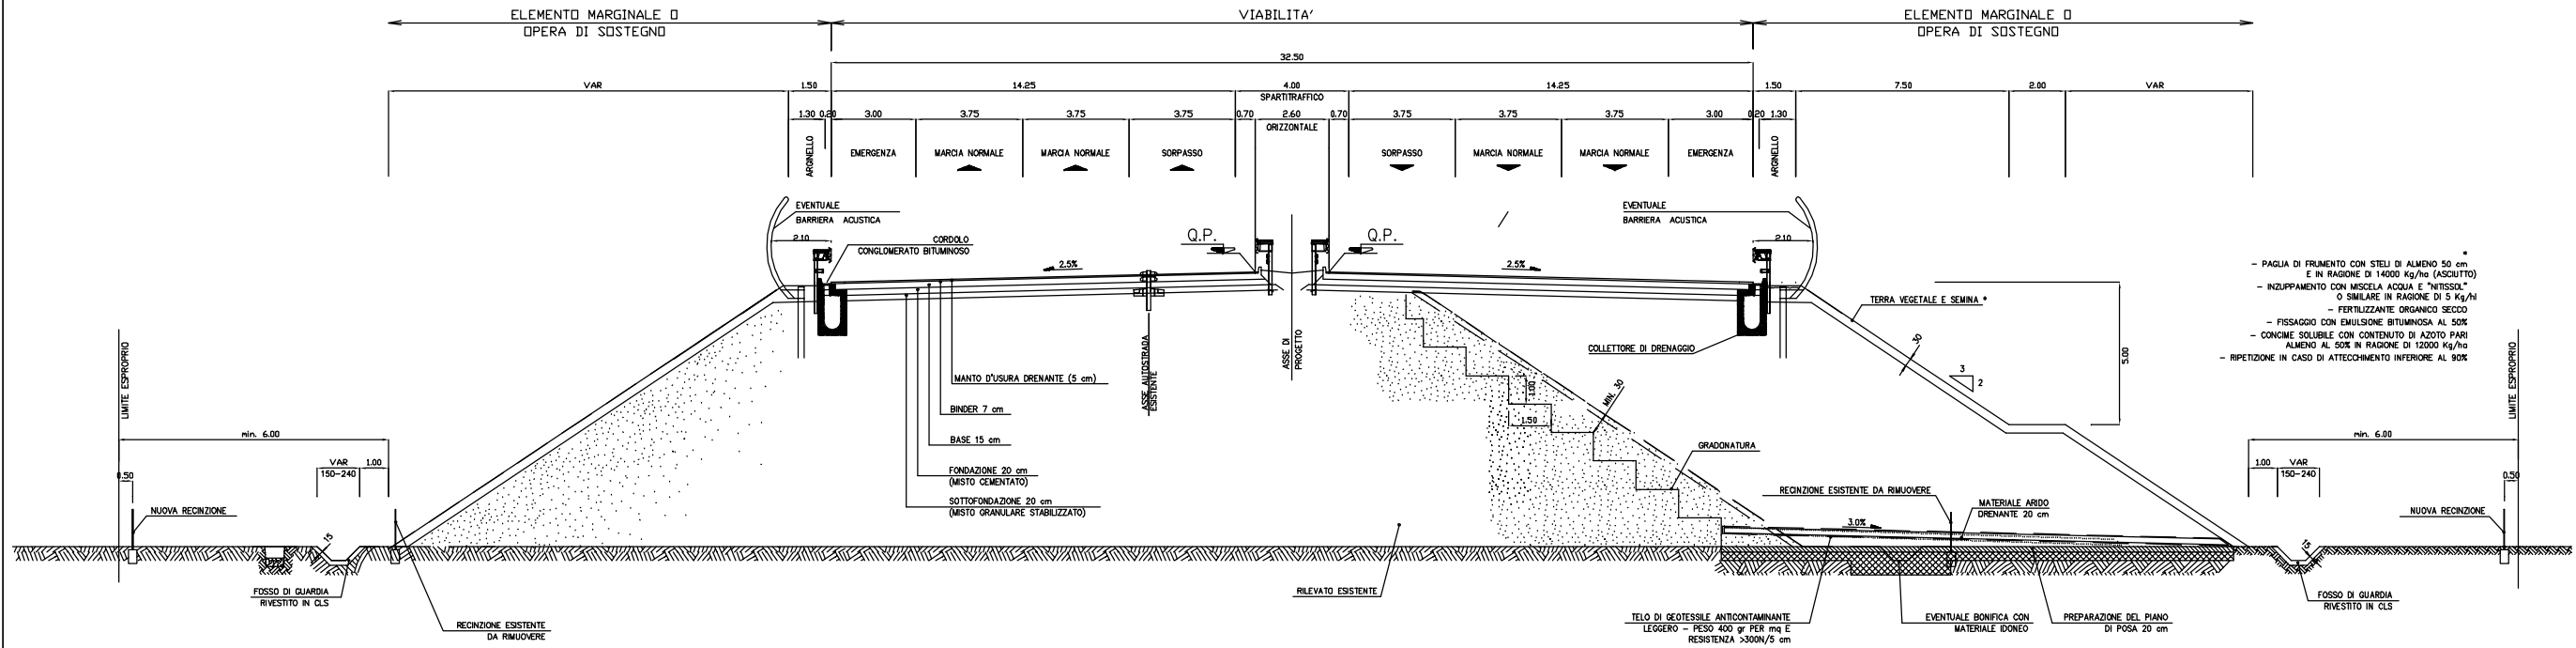

SEZIONE TIPO IN SCAVO
 scala 1:100

