



SEZIONI CARATTERISTICHE  
SCALA 1:50


SEZIONE CARATTERISTICA 1  
SCALA 1:50

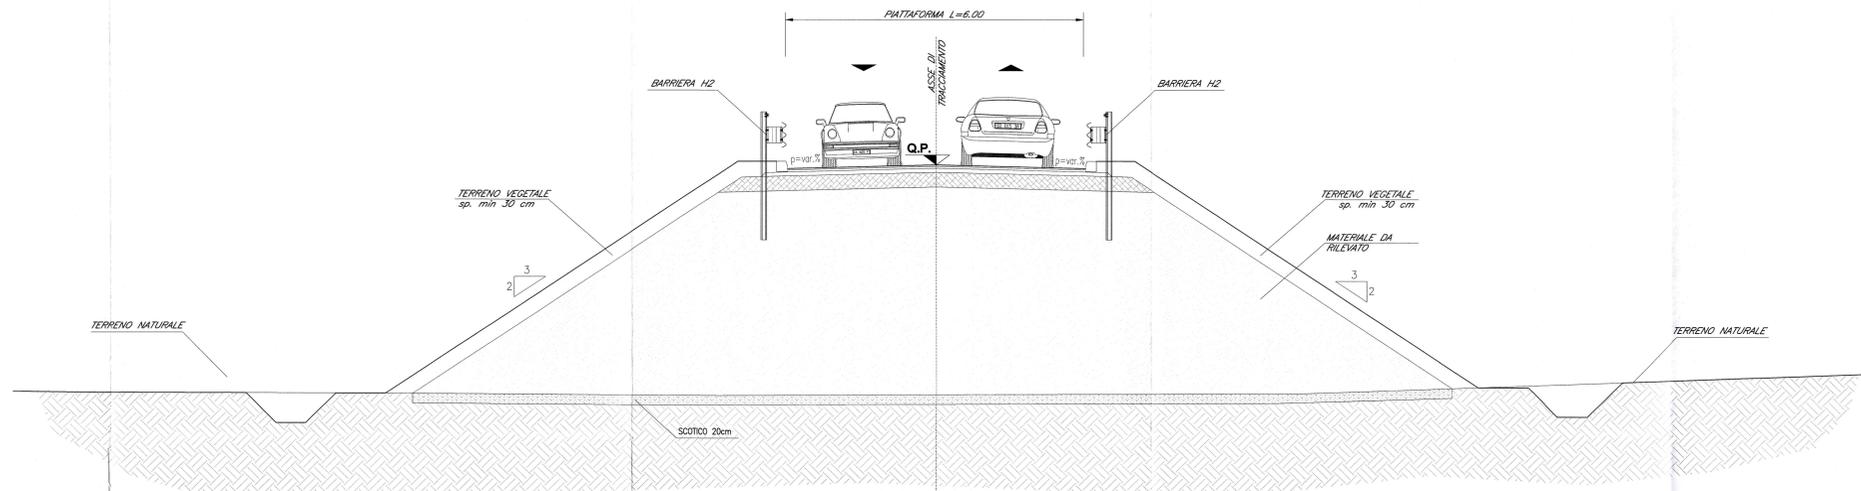



SEZIONE CARATTERISTICA 2  
SCALA 1:50

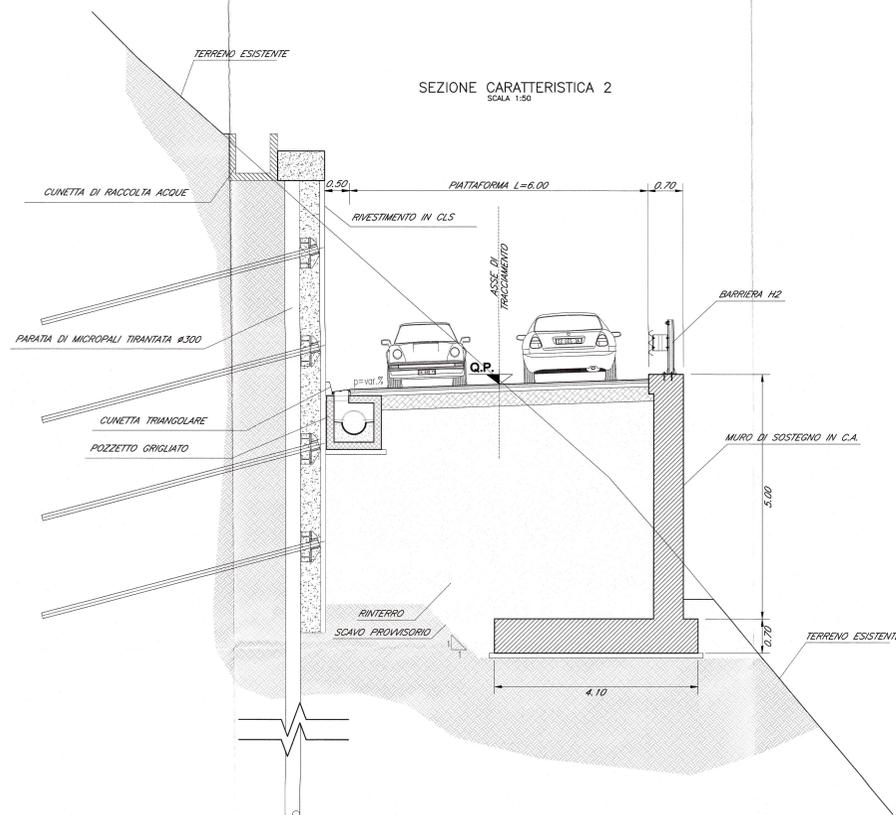

SEZIONE CARATTERISTICA 4  
SCALA 1:50

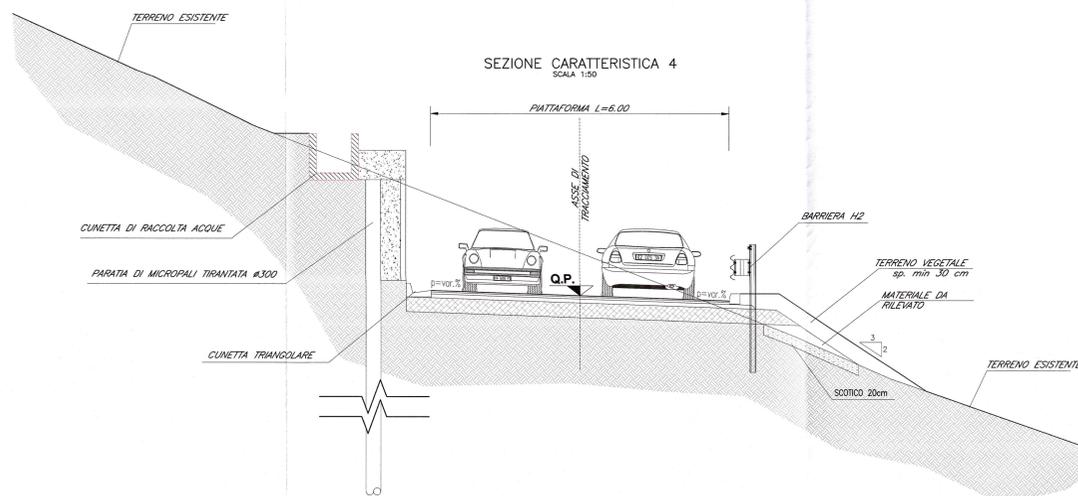

SEZIONE CARATTERISTICA 3  
SCALA 1:50

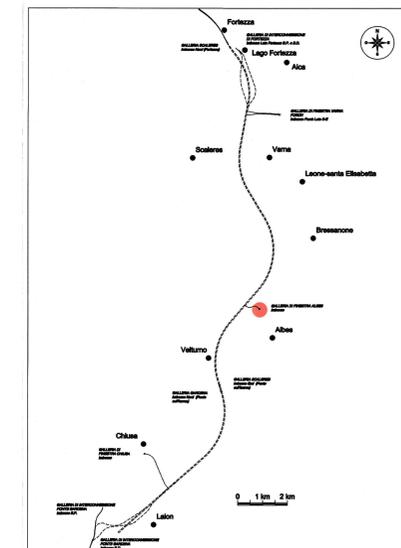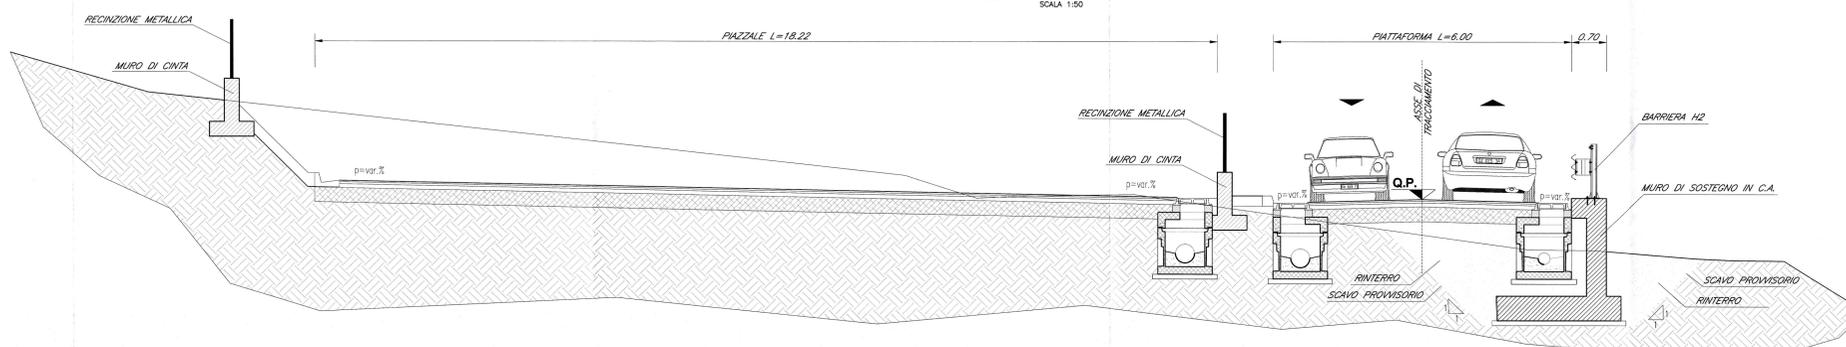

COMMITTENTE: **RFI** RETE FERROVIARIA ITALIANA GRUPPO FERROVIE DELLO STATO ITALIANE

PROGETTAZIONE: **ITALFERR** GRUPPO FERROVIE DELLO STATO ITALIANE

**INFRASTRUTTURE FERROVIARIE STRATEGICHE DEFINITE DALLA LEGGE OBIETTIVO N. 443/01 e s.m.i**

Progetto cofinanziato dalla Unione Europea CLP: JH4F0400020001

**PRODUZIONE CENTRO - NORD**

**PROGETTO DEFINITIVO**

**ASSE FERROVIARIO MONACO - VERONA**

**ACCESSO SUD ALLA GALLERIA DI BASE DEL BRENNERO QUADRUPPLICAMENTO DELLA LINEA FORTEZZA - VERONA**

**LOTTO 1: FORTEZZA - PONTE GARDENA**

**ZONA IMBOCCO GARDENA NORD E VIABILITÀ DI ACCESSO**

Viabilità di accesso da Albes - Sezioni caratteristiche

SCALA: 1:50

COMMESSA	LOTTO	FASE	ENTE	TIPO DOC.	OPERA/DISCIPLINA	PROGR.	REV.
IBL1	10	D	26	WB	NV0620	001	A

Rev.	Descrizione	Redatto	Data	Verificato	Data	Approvato	Data	Autografo / Data
A	Emissione Definitiva per CdS		Marzo 2013	R. Frit	Marzo 2013	S. Mazzoni	Marzo 2013	

File: IBL110226RNV0520001A.DWG