SVILUPPATA IN ASSE PARATIA

SCALA 1:100

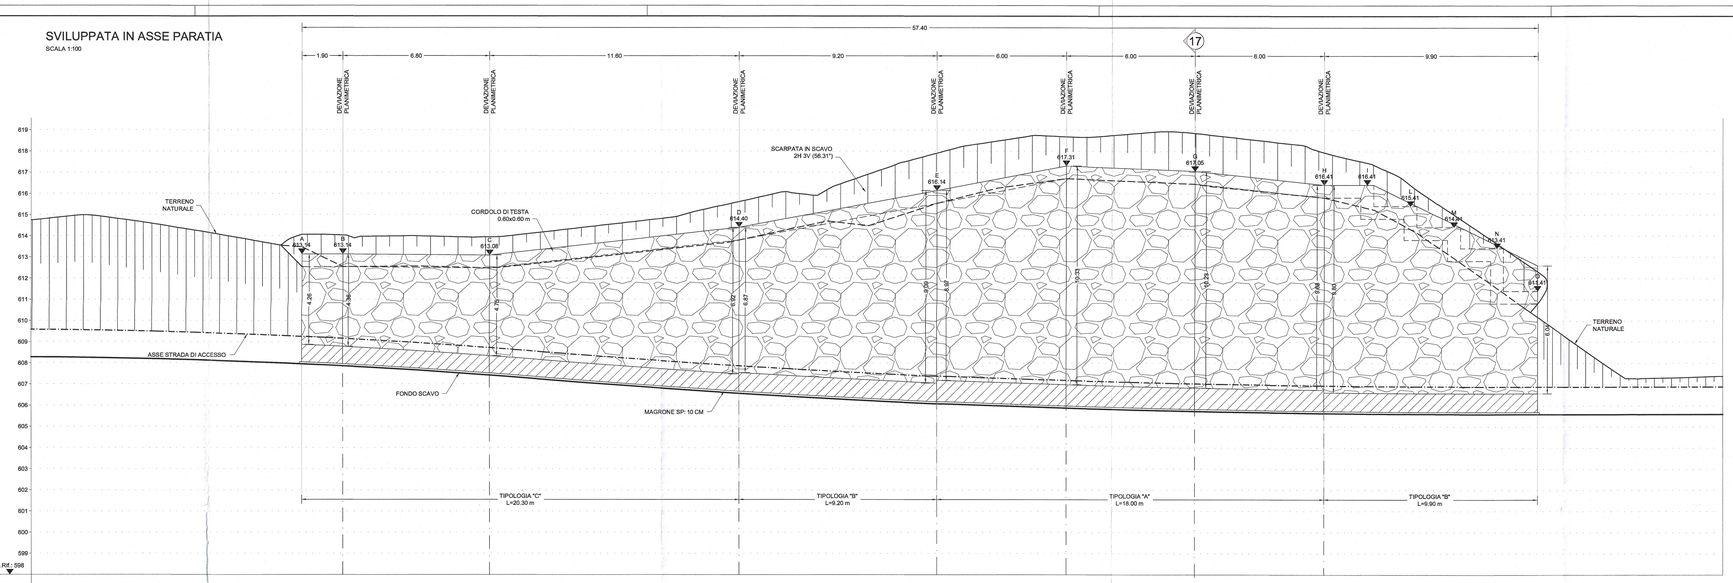

SEZIONI																							
QUOTE	TERRENO	614.74	614.99	615.47	612.60	613.74	615.87	616.52	615.14	609.35	607.39
DIST. PARZIALI		2.59	10.00	10.00	10.00	10.00	10.00	10.00	6.04		
DIST. PROGRESSIVE		0.00	2.59	12.59	22.59	32.59	42.59	52.59	62.59	72.59	78.63

PLANIMETRIA

SCALA 1:200

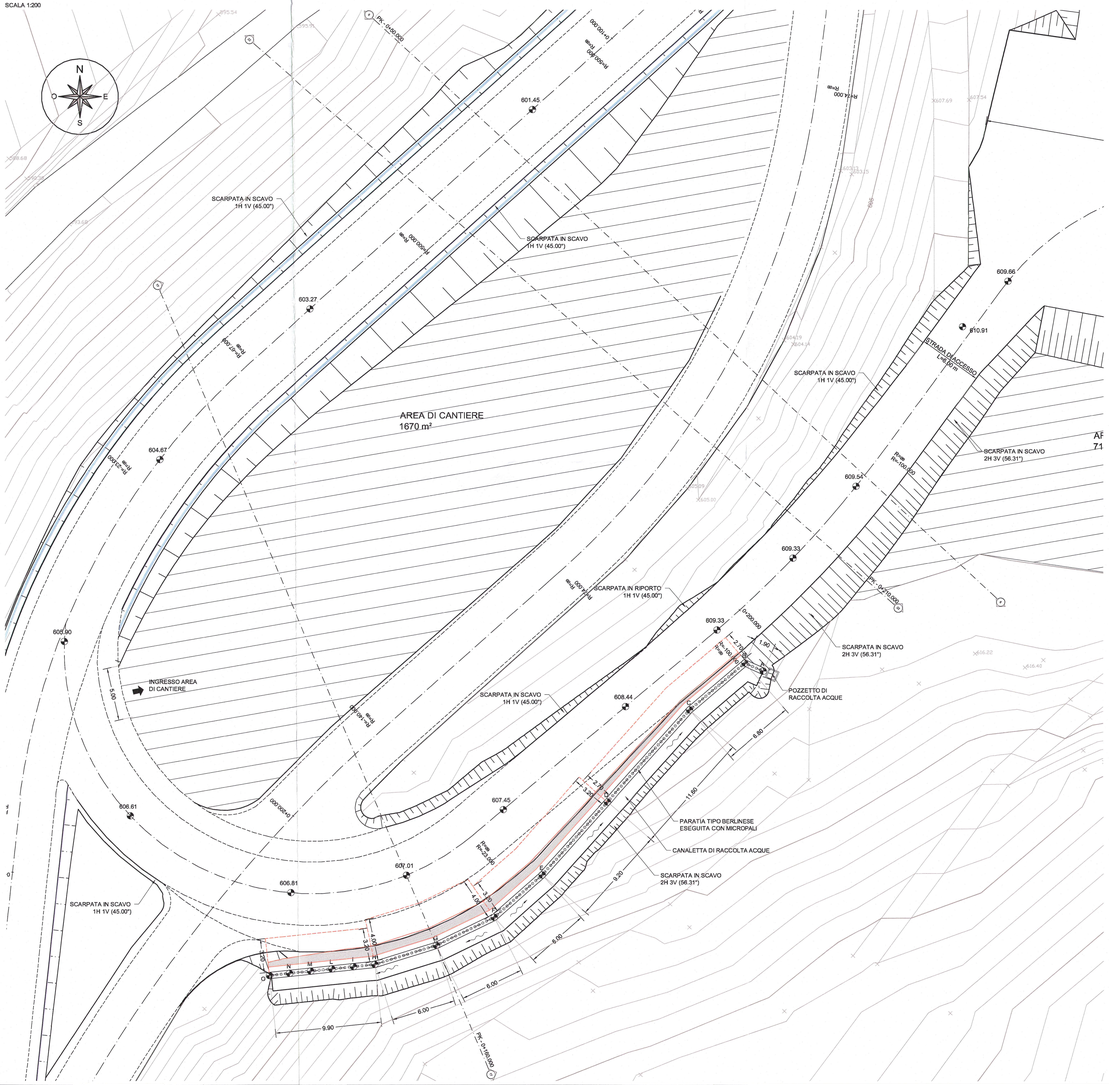

TIPOLOGIA "A" SEZIONE MURO

SCALA 1:100

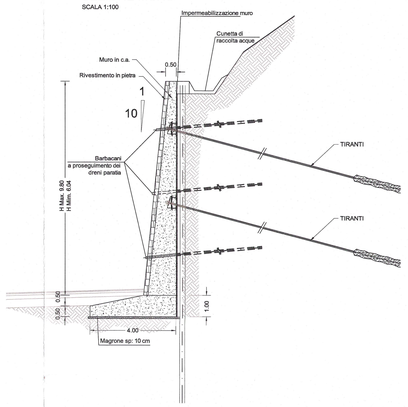

TIPOLOGIA "B" SEZIONE MURO

SCALA 1:100

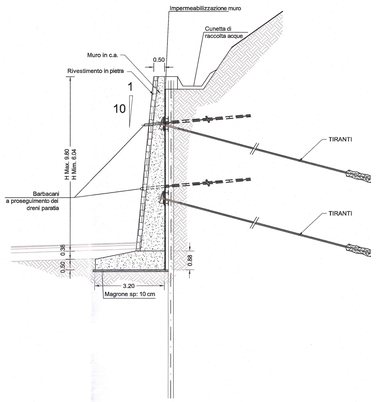

TIPOLOGIA "C" SEZIONE MURO

SCALA 1:100

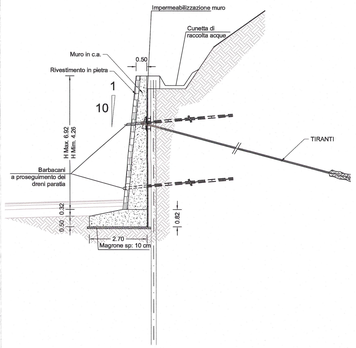

TABELLA COORDINATE			
P.to	X	Y	Z
A	1696070.16	5167669.05	613.14
B	1696068.43	5167669.82	613.14
C	1696063.28	5167665.38	613.08
D	1696055.62	5167656.67	614.40
E	1696049.55	5167649.76	616.14
F	1696045.08	5167645.75	617.31
G	1696039.70	5167643.10	617.05
H	1696033.97	5167641.31	616.41
I	1696031.86	5167641.10	616.41
L	1696029.99	5167640.88	615.41
M	1696028.00	5167640.67	614.41
N	1696026.02	5167640.46	613.41
O	1696024.13	5167640.26	611.41

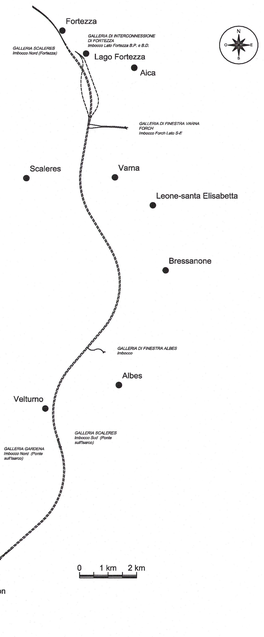

COMMITTENTE:

RFI RETE FERROVIARIA ITALIANA
GRUPPO FERROVIE DELLO STATO ITALIANE

PROGETTAZIONE:

ITALFERR
GRUPPO FERROVIE DELLO STATO ITALIANE

INFRASTRUTTURE FERROVIARIE STRATEGICHE DEFINITE DALLA LEGGE OBIETTIVO N. 443/01 e s.m.i

Progetto cofinanziato dalla Unione Europea

CUP: J94F04000020001

PRODUZIONE CENTRO - NORD

PROGETTO DEFINITIVO

ASSE FERROVIARIO MONACO - VERONA

ACCESSO SUD ALLA GALLERIA DI BASE DEL BRENNERO QUADRUPLICAMENTO DELLA LINEA FORTEZZA - VERONA

LOTTO 1: FORTEZZA - PONTE GARDENA

VIABILITA' ACCESSO AL PIAZZALE DI IMBOCCO FINESTRA DI CHIUSA

Carpenteria e sezioni delle opere di sostegno del terreno in fase definitiva

SCALA : VARIE

COMMESSA	LOTTO	FASE	ENTE	TIPO DOC.	OPERA/DISCIPLINA	PROGR.	REV.
IBL1	10	D	26	BW	NV0720	002	A

Revis.	Descrizione	Redatto	Data	Verificato	Data	Approvato	Data	Autorizzato / Data
A	EMISSIONE		MAR.2013	A.FIRI	MAR.2013	G.MARIANI	MAR.2013	

ITALFERR S.p.A. Direzione Tecnica Area Architettura e Ingegneria Dott. Ing. Giuseppe Mariani Ordine degli Ingegneri di Roma n. 13873

File: IBL110D26BWNV0720002A.DWG

n. Elab.:

Stampato dal Service di plottaggio ITALFERR S.p.A.
ALBA s.r.l.