


RACCORDO AUTOSTRADALE SALERNO - AVELLINO
TRATTI 1°-2°-3°-4°

SEZIONE TIPO IN RILEVATO
 IN VARIANTE ALTIMETRICA
 scala 1:100

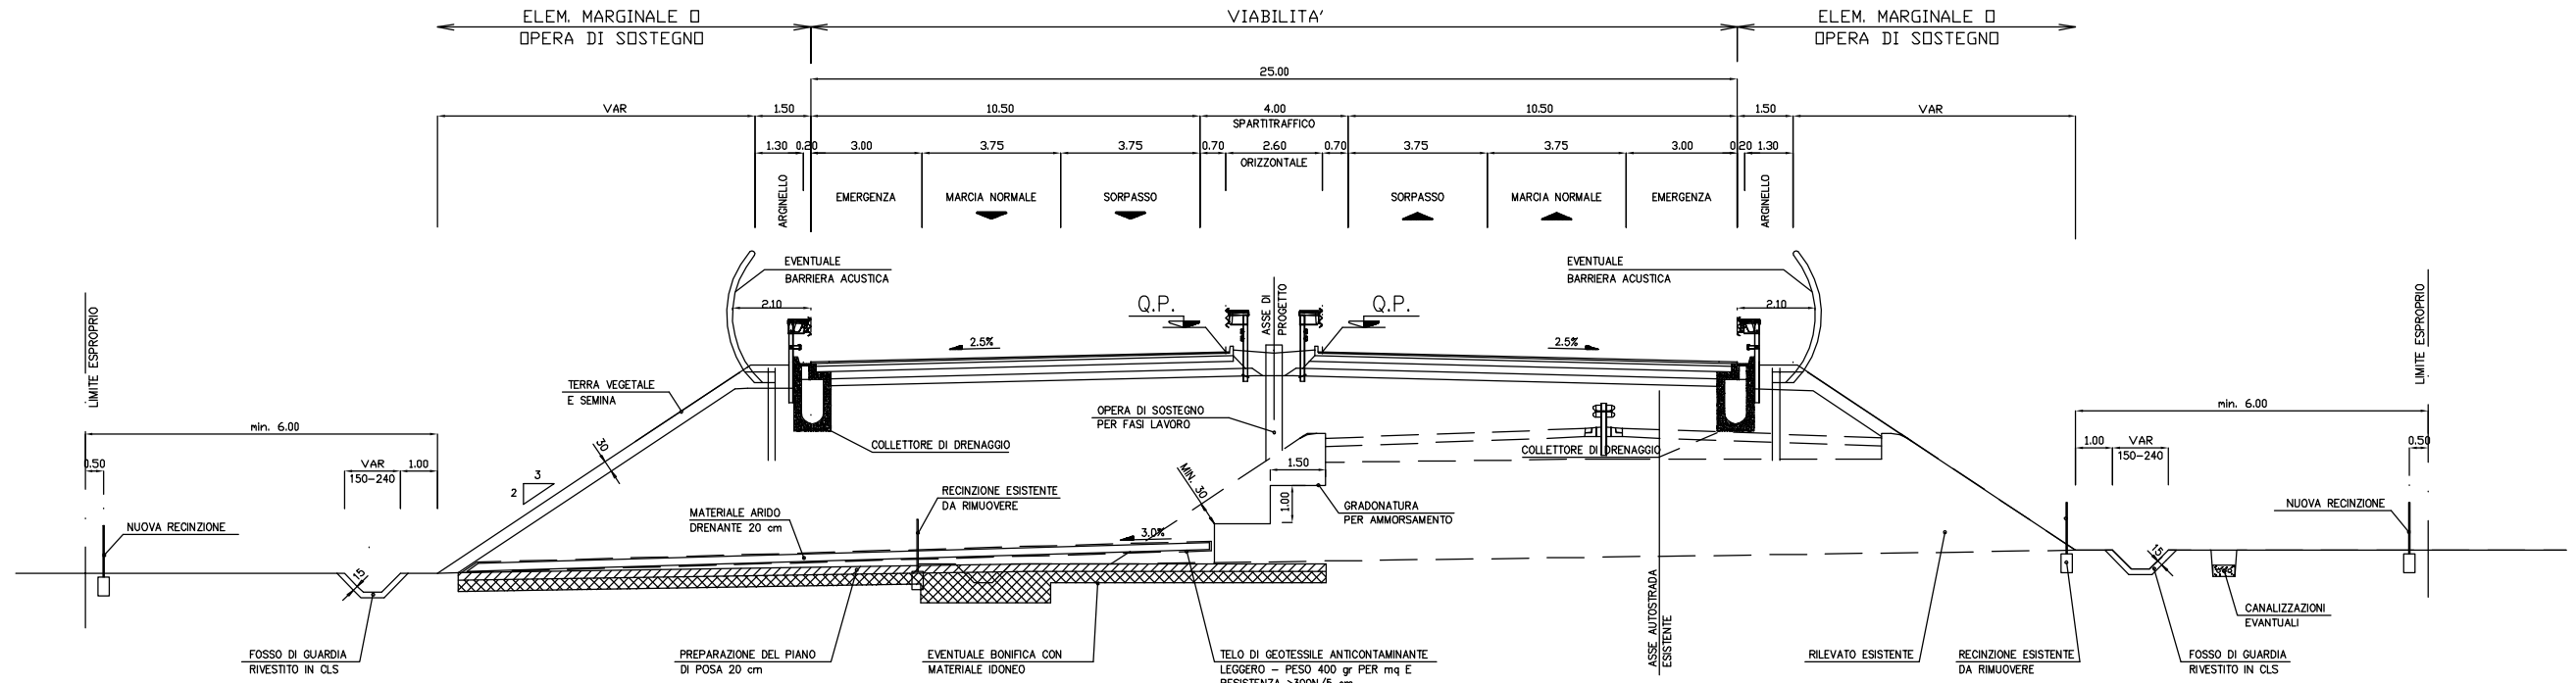

SEZIONE TIPO IN RILEVATO
 COMPLANARE ALL'ESISTENTE
 scala 1:100

