PLANIMETRIA SISTEMAZIONE DEFINITIVA

SCALA 1:200

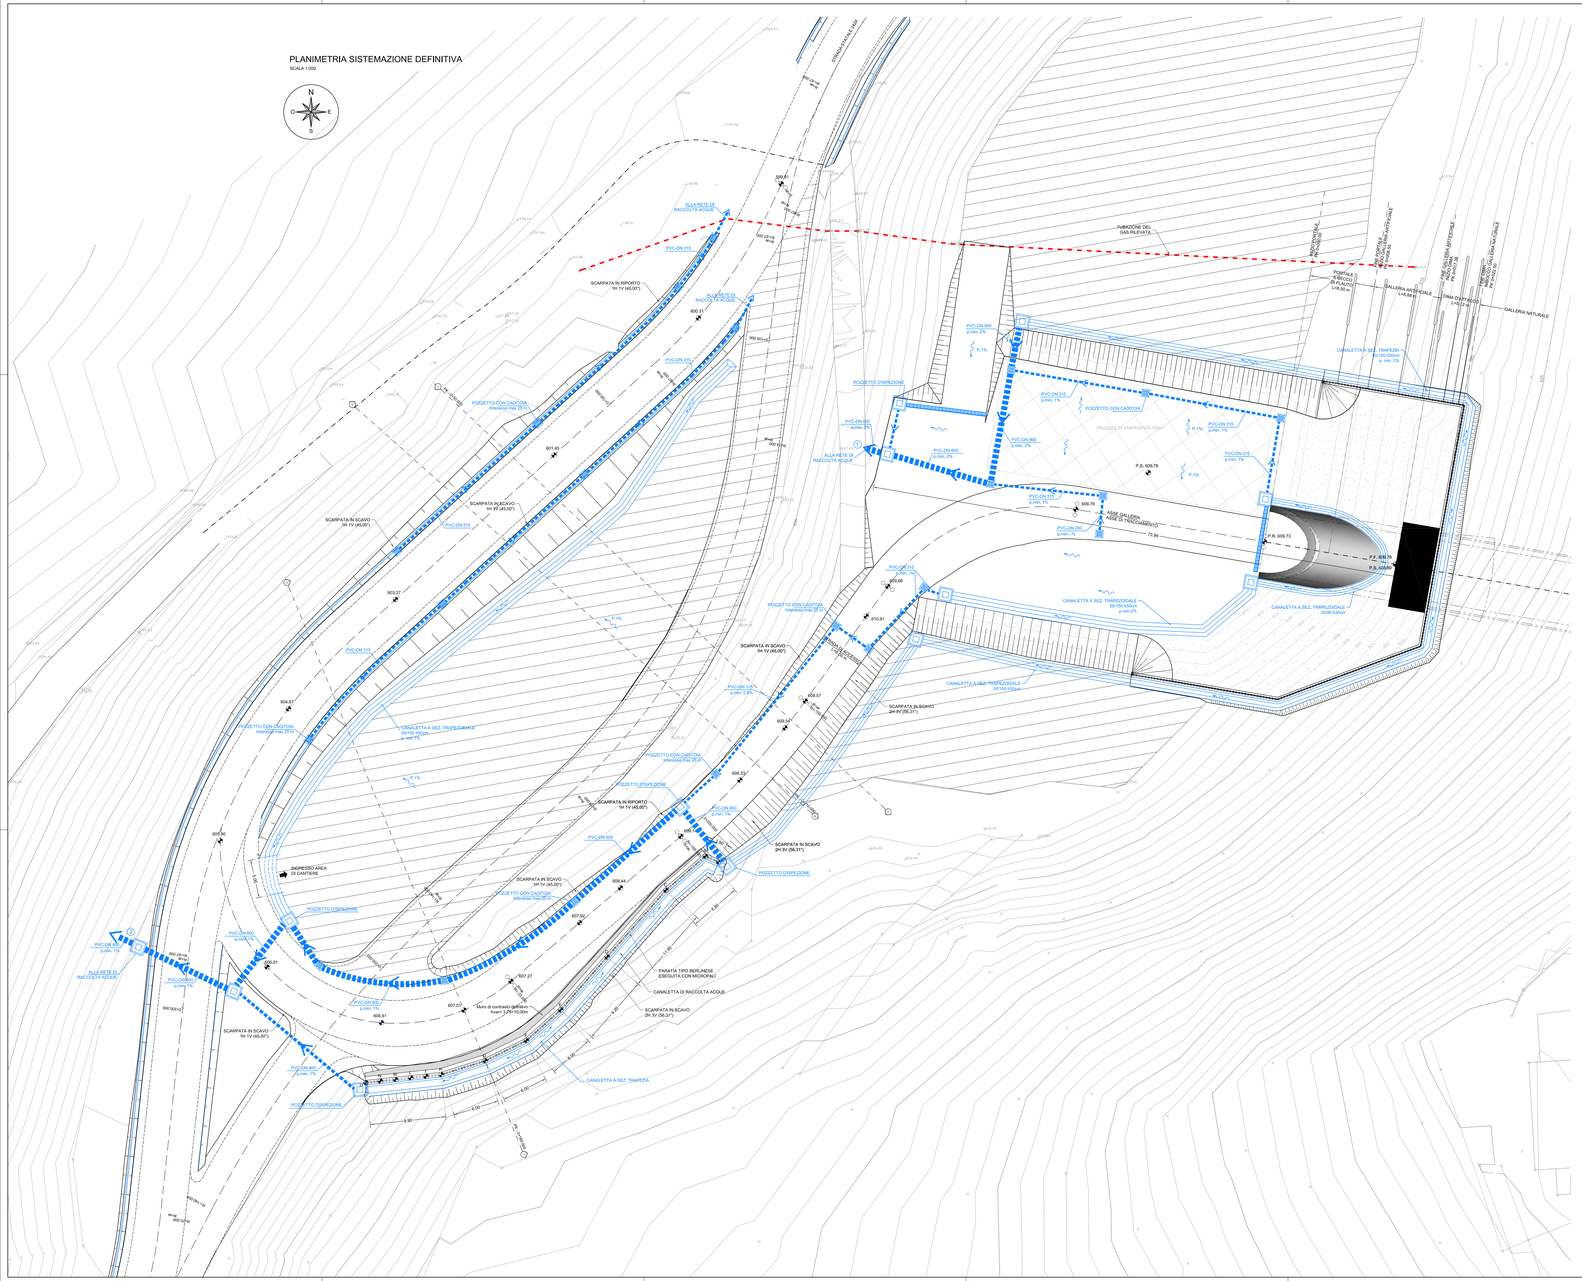
N
S
E
O
ALLA RETE DI RACCOLTA ACQUE
PVC-DN 315
SCARPATA IN RIPORTO
1H 1V (45,00°)
SCARPATA IN SCAVO
1H 1V (45,00°)
POZZETTO CON CADITOIA
POZZETTO DISPERSIONE
PVC-DN 800
CANALETTA A SEZ. TRAPEZIA
CANALETTA A SEZ. TRAPEZIOIDALE
50/150 h50cm
CANALETTA A SEZ. TRAPEZIOIDALE
30/80 h30cm
CANALETTA A SEZ. TRAPEZIOIDALE
20/100 h20cm
SCARPATA IN SCAVO
2H 3V (56,31°)
PIAZZALE DI EMERGENZA 70m*
P.S. 609.78
P.S. 609.73
P.S. 609.76
ASSE GALLERIA
ASSE DI TRACCIAMENTO
72.94
ASSE DI TRACCIAMENTO
ASSE GALLERIA
ASSE DI TRACCIAMENTO
ASSE GALLERIA
ASSE DI TRACCIAMENTO
ASSE GALLERIA
ASSE DI TRACCIAMENTO
GALLERIA NATURALE