


RACCORDO AUTOSTRADALE SALERNO - AVELLINO
 TRATTI 1°-2°-4°

SEZIONE TIPO IN SCAVO
 IN VARIANTE ALTIMETRICA

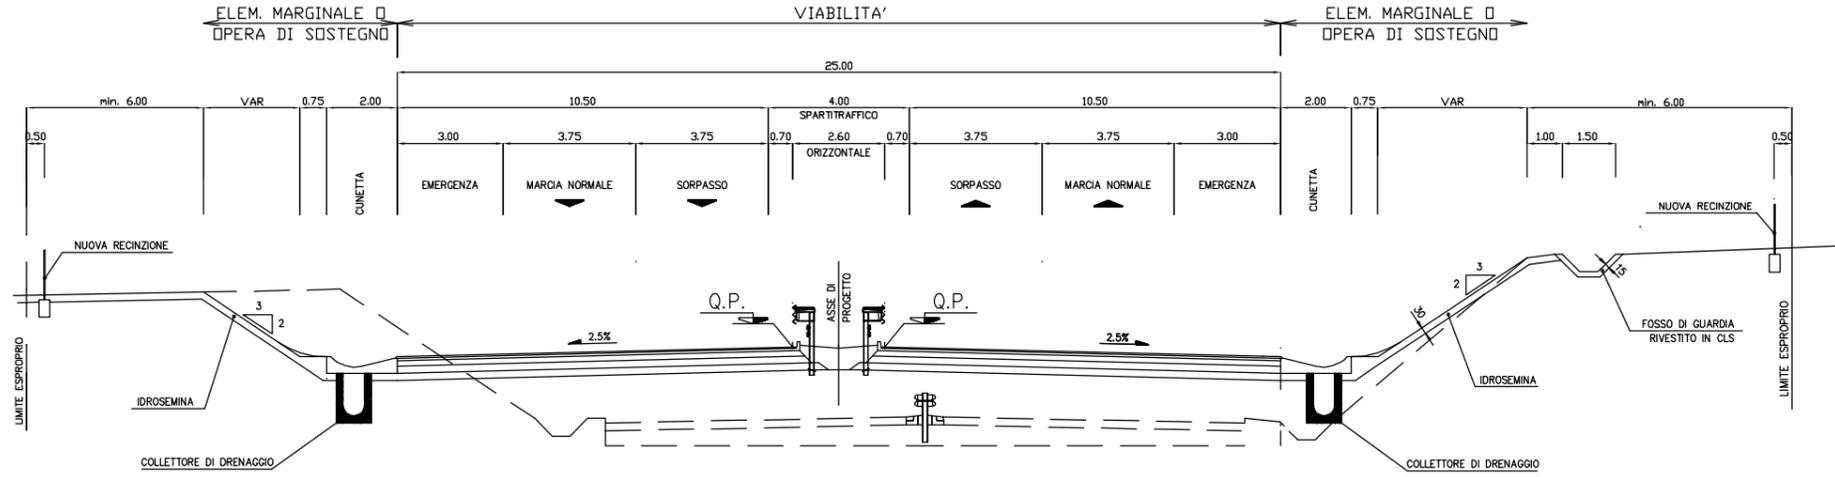

SEZIONE TIPO IN SCAVO
 COMPLANARE ALL'ESISTENTE

