
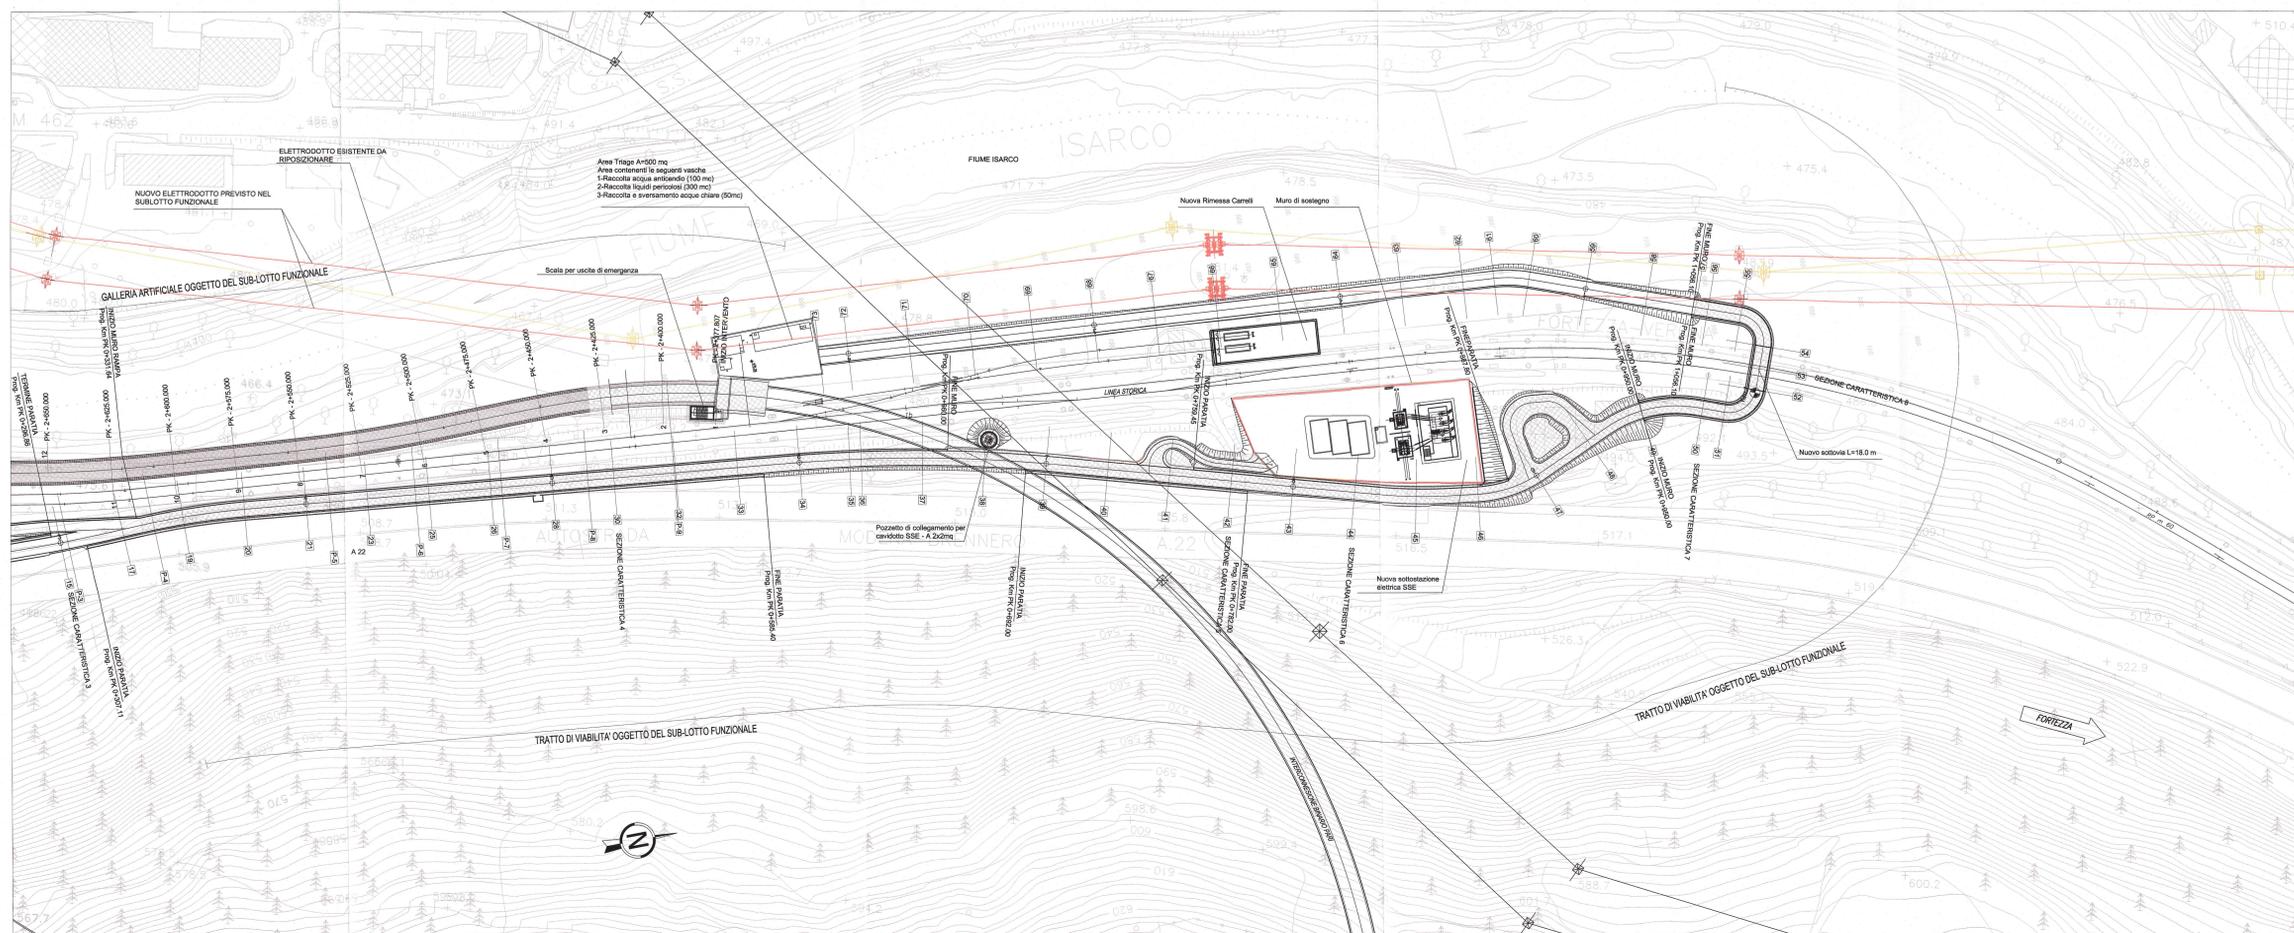
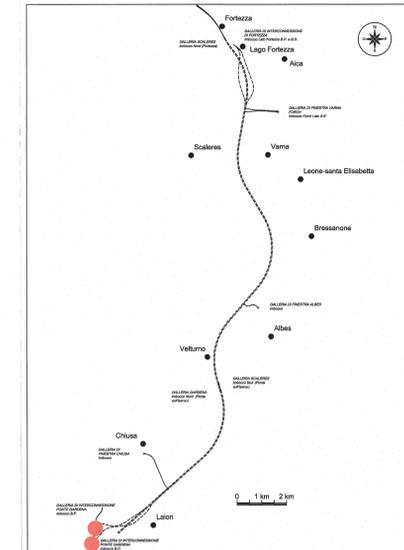


PLANIMETRIA DI PROGETTO  
SCALA 1:1000

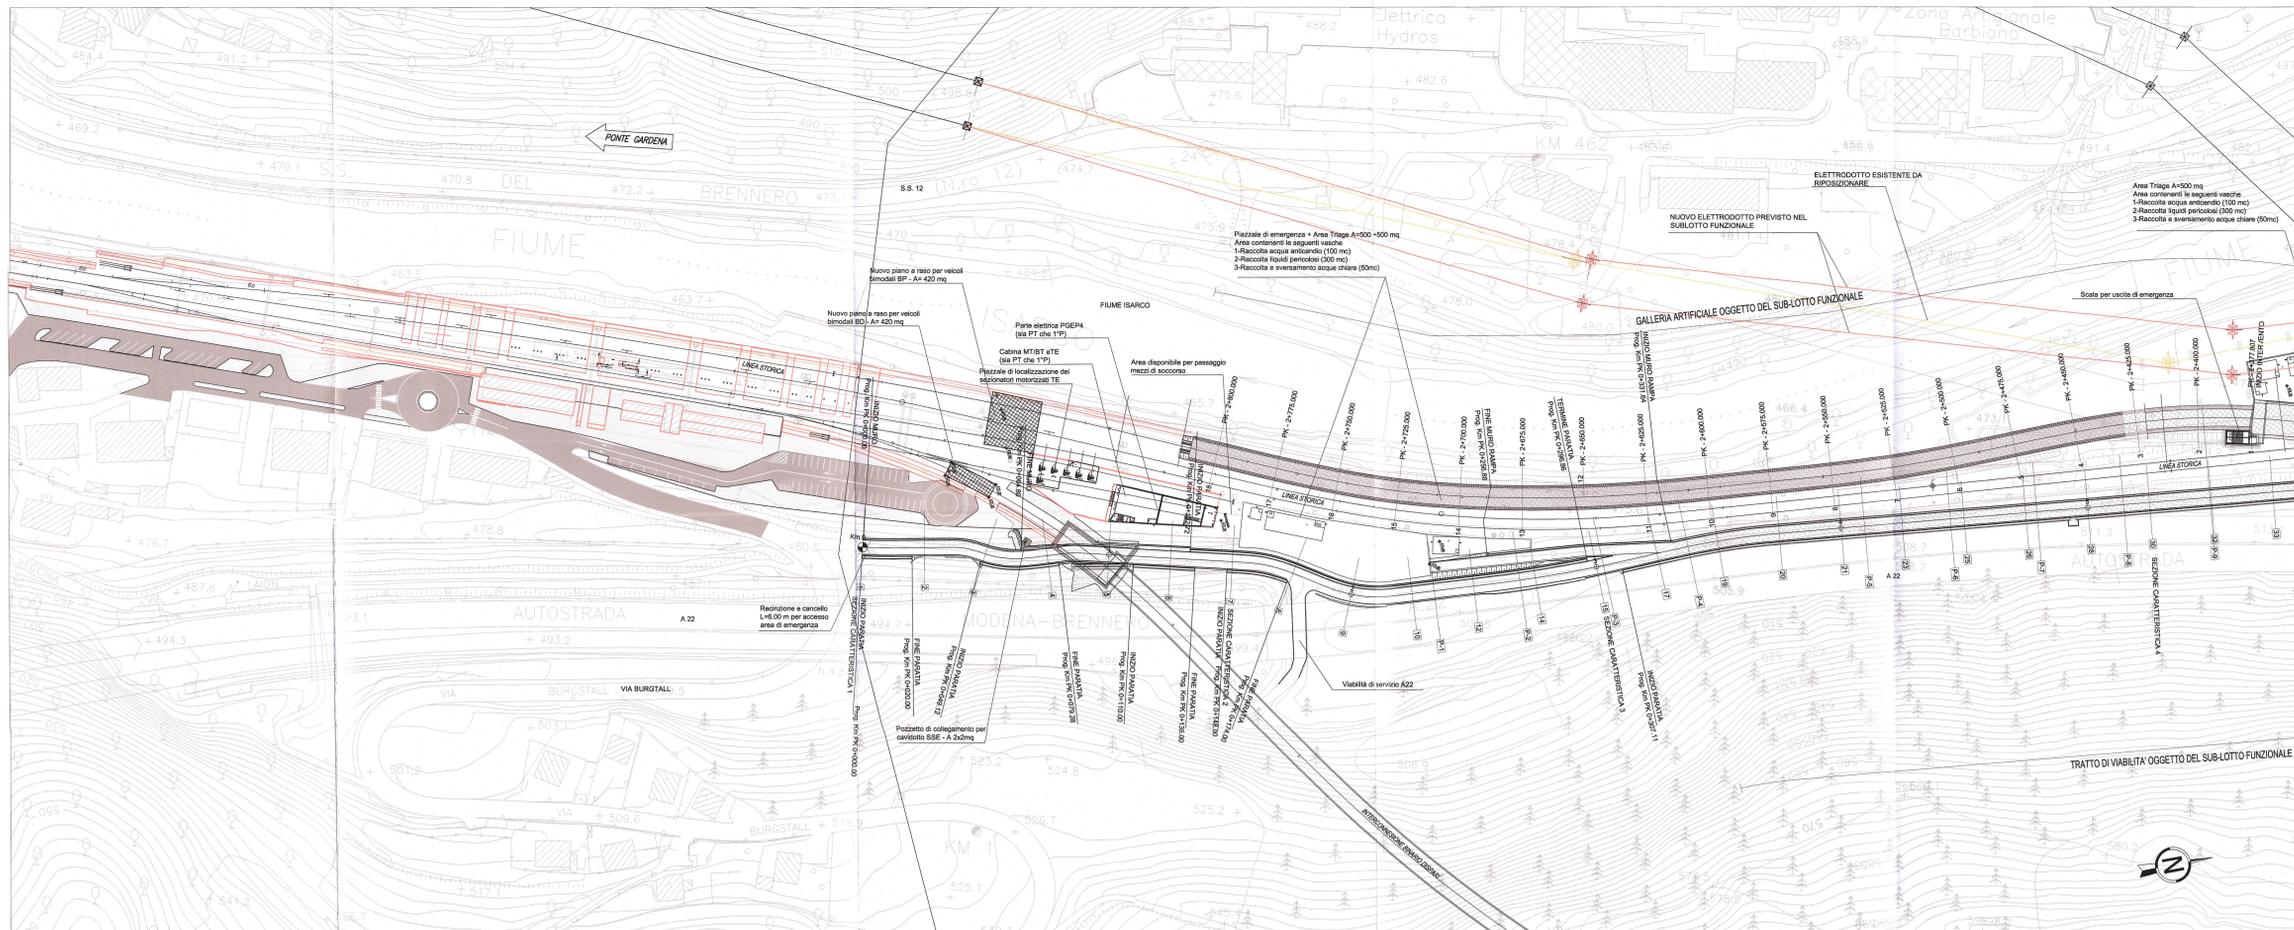

COMMITTEE: **RFI** - Rete Ferroviaria Italiana - Gruppo Ferrovie dello Stato Italiane

PROGETTAZIONE: **ITALFERR** - Gruppo Ferrovie dello Stato Italiane

**INFRASTRUTTURE FERROVIARIE STRATEGICHE DEFINITE DALLA LEGGE OBIETTIVO N. 443/01 e s.m.i.**

Progetto cofinanziato dalla Unione Europea CUP: J94F400020001

**PRODUZIONE CENTRO - NORD**

**PROGETTO DEFINITIVO**

**ASSE FERROVIARIO MONACO - VERONA**

**ACCESSO SUD ALLA GALLERIA DI BASE DEL BRENNERO QUADRUPPLICAMENTO DELLA LINEA FORTEZZA - VERONA**

**LOTTO 1: FORTEZZA - PONTE GARDENA**

**ZONA INTERCONNESSIONE PONTE GARDENA**

**VIABILITA' DI ACCESSO**  
Viabilità di accesso - Planimetria di progetto

SCALA: 1:1000

COMMESSA LOTTO FASE ENTE TIPO DOC. OPERA/DISCIPLINA PROGR. REV.

IBL1 10 D 26 P7 NV0900 002 A

Rev.	Descrizione	Redatto	Data	Verificato	Data	Approvato	Data	Autografo / Data
A	Emissione Definitiva per CdS		Marzo 2013		Marzo 2013	C. Mezzocana	Marzo 2013	

File: IBL110026P7NV0900002A.DWG Stampato dal Sistema di Progettazione I.T.A. ESSE S.p.A. n. Elab.: