


**FASE 1**

- a) Scavi e realizzazione paratie provvisorie fino a quota fondo scavo
- b) Realizzazione platea di varo con muro di spinta
- c) Realizzazione concio sottovia e rostro



**FASE 2**

- a) Spinta del monolite fino al limite del rilevato ferroviario
- b) Messa in opera dei ponti tipo Essen

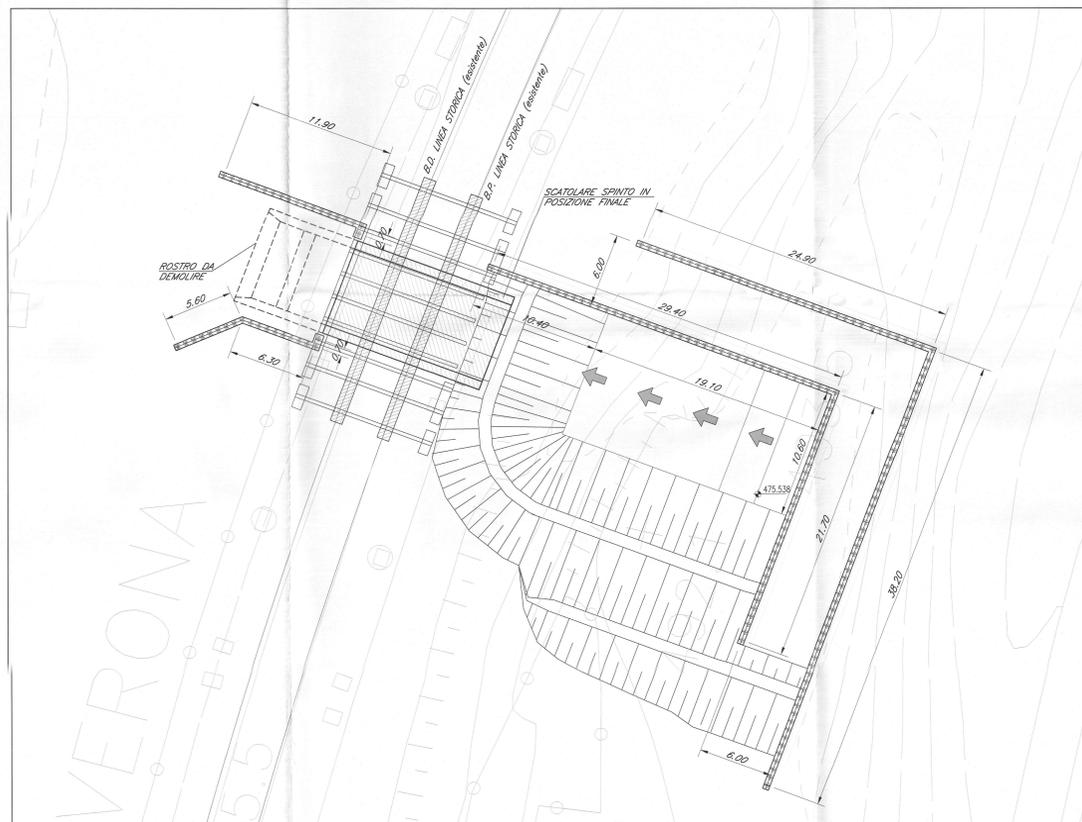

**FASE 3**

- a) Spinta del monolite in posizione finale
- b) Demolizione del rostro



**FASE 4**

- a) Completamento in opera dello scatolare con ripresa delle armature del tratto a spinta con manicotti tipo Lenton
- b) Realizzazione muri d'imbocco e ritombamento scavi

COMMITTENTE:  **RFI**  
 RETE FERROVIARIA ITALIANA  
 GRUPPO FERROVIE DELLO STATO ITALIANO

PROGETTAZIONE:  **ITAFERR**  
 GRUPPO FERROVIE DELLO STATO ITALIANO

**INFRASTRUTTURE FERROVIARIE STRATEGICHE DEFINITE DALLA LEGGE OBIETTIVO N. 443/01 e s.m.i**

Progetto cofinanziato dalla Unione Europea CUP: J84F0400020001

**PRODUZIONE CENTRO - NORD**

**PROGETTO DEFINITIVO**

**ASSE FERROVIARIO MONACO - VERONA**

**ACCESSO SUD ALLA GALLERIA DI BASE DEL BRENNERO QUADRUPPLICAMENTO DELLA LINEA FORTEZZA - VERONA**

**LOTTO 1: FORTEZZA - PONTE GARDENA**

**ZONA INTERCONNESSIONE PONTE GARDENA**

**VIABILITA' DI ACCESSO**  
 Viabilità di accesso - Sottopasso scatolare - Fasi costruttive

SCALA: **1:200**

| COMMESSA | LOTTO | FASE | ENTE | TIPO DOC. | OPERA/DISCIPLINA | PROGR. | REV. |
|----------|-------|------|------|-----------|------------------|--------|------|
| IBL1     | 10    | D    | 26   | P9        | NV0900           | 001    | A    |

| Rev. | Descrizione                  | Redatto | Data       | Verificato | Data       | Approvato | Data       | Assegnato / Data |
|------|------------------------------|---------|------------|------------|------------|-----------|------------|------------------|
| A    | Emissione Definitiva per C/S |         | Marzo 2013 | A. Felli   | Marzo 2013 | C. M. P.  | Marzo 2013 |                  |