PIANTA scala 1:200

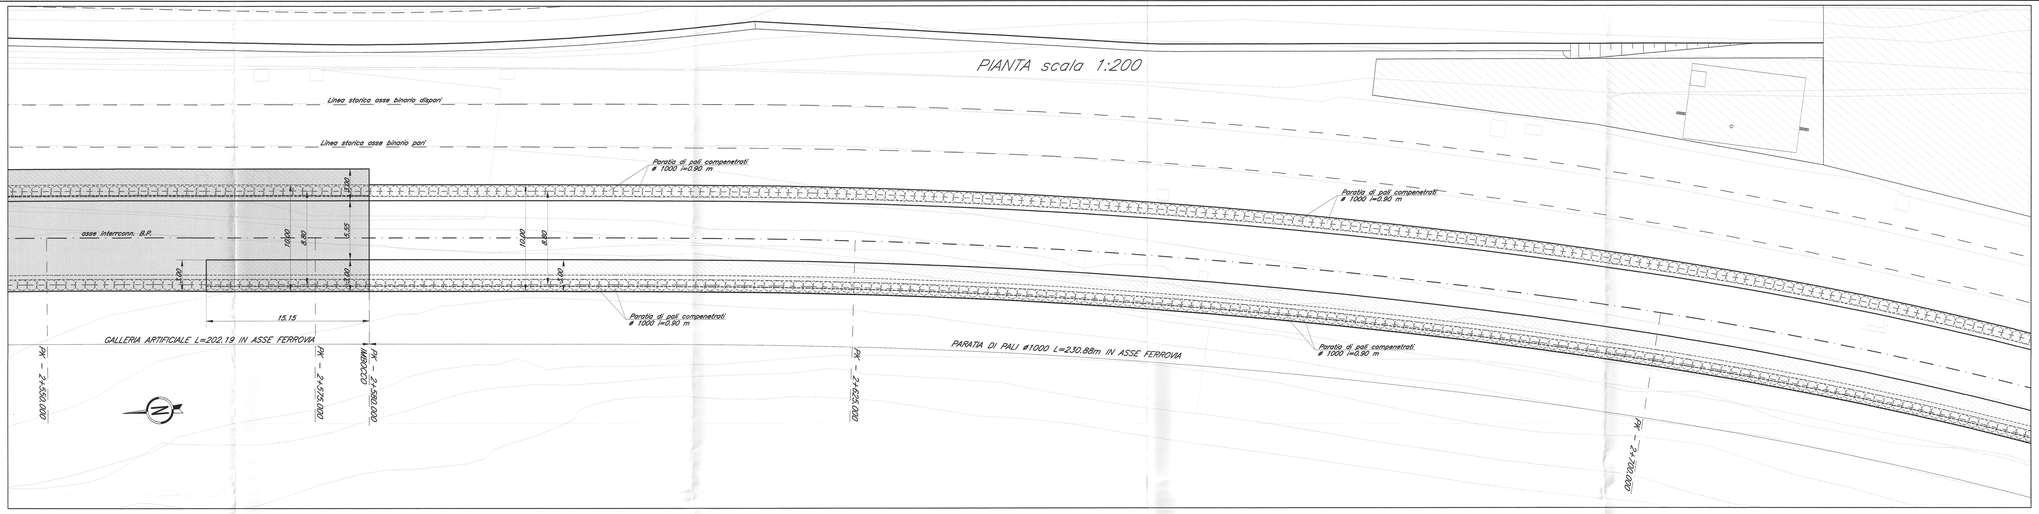

SEZIONE LONGITUDINALE scala 1:200

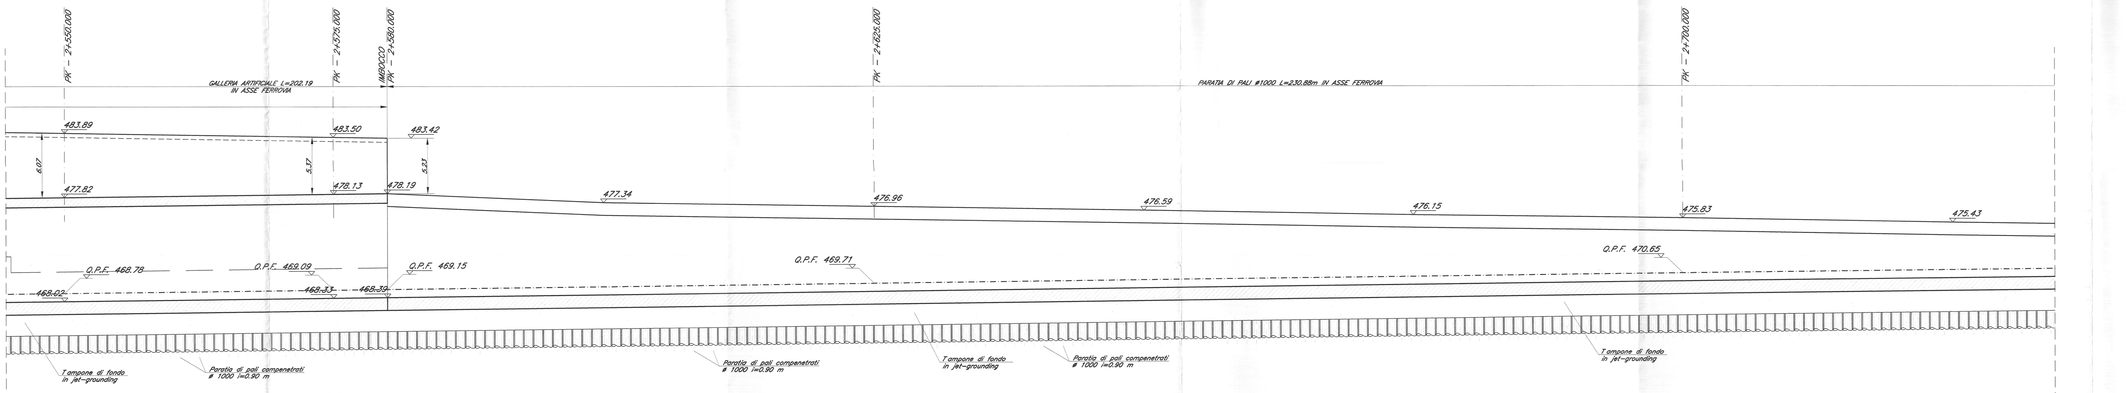

N° 450 L=18.00m	N° 267 L=22.00m	N° 267 L=22.00m	N° 124 L=20.00m	PALI ø1000
L=144.36 H=4.00m			L=144.36 H=3.00m	Jet-grouting

Disposizione degli elementi di jet-grouting scala 1:50

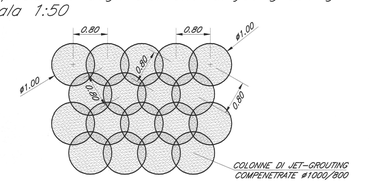

N.B:
In ottemperanza a quanto previsto dalle Prescrizioni di cui alla deliberazione del CIPE n°32/2010 del 19/11/2010, sulle opere interferenti con la falda dovranno essere previsti accorgimenti tali da non alterare le portate della falda stessa. A tal fine sulla pallificata della galleria artificiale saranno previste delle opportune finestrature interrate. Per il dettaglio di tale soluzione si rimanda comunque alla successiva fase progettuale

NOTA:
PRESCRIZIONI E MATERIALI VEDI ELABORATO:
IBL1100Z60XOC0000001A

SEZIONE PK 2+475.000 scala 1:100

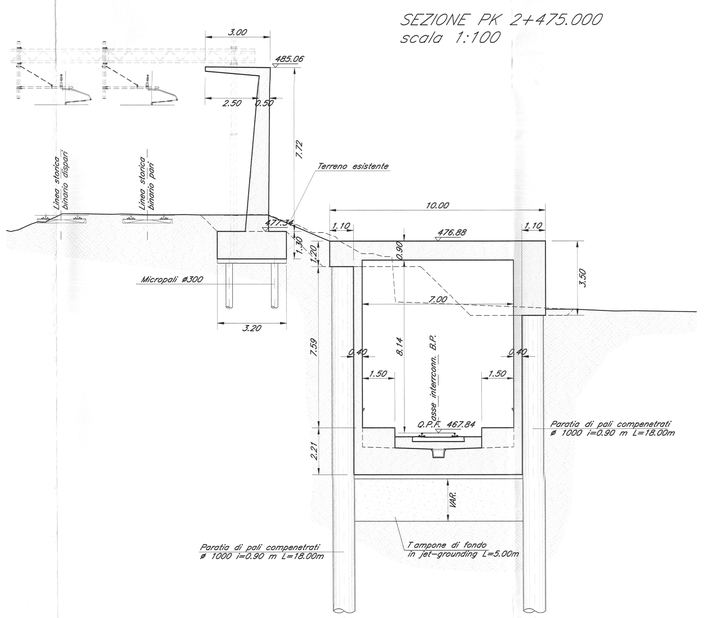

SEZIONE PK 2+500.000 scala 1:100

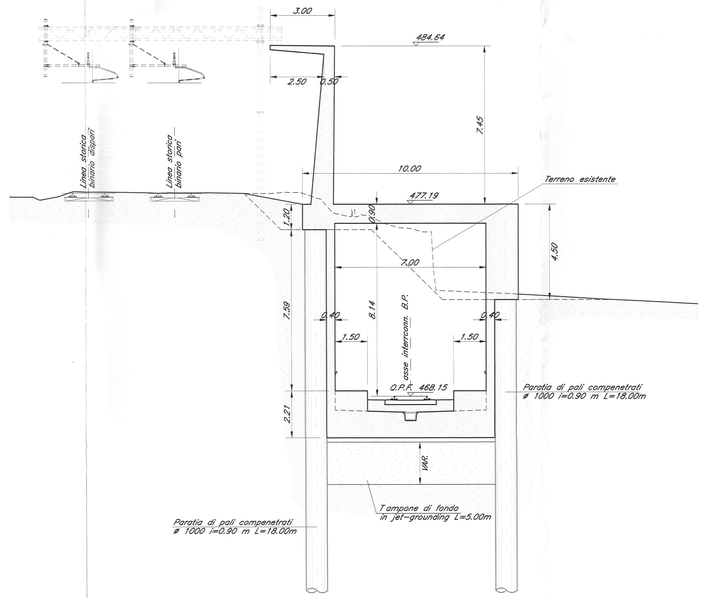

COMMITTENTE:
RFI RETE FERROVIARIA ITALIANA
GRUPPO FERROVIE DELLO STATO ITALIANE

PROGETTAZIONE:
ITALFERR
GRUPPO FERROVIE DELLO STATO ITALIANE

INFRASTRUTTURE FERROVIARIE STRATEGICHE DEFINITE DALLA LEGGE OBIETTIVO N. 443/01 e s.m.i

Progetto cofinanziato dalla Unione Europea

CUP: J94F04000020001

PRODUZIONE CENTRO - NORD

PROGETTO DEFINITIVO

ASSE FERROVIARIO MONACO - VERONA

ACCESSO SUD ALLA GALLERIA DI BASE DEL BRENNERO QUADRUPLICAMENTO DELLA LINEA FORTEZZA - VERONA

LOTTO 1: FORTEZZA - PONTE GARDENA

ZONA INTERCONNESSIONE PONTE GARDENA - LINEA BP e BD

Galleria artificiale - Pianta e sezione - Tav. 2 di 3

SCALA : Varie

COMMESSA	LOTTO	FASE	ENTE	TIPO DOC.	OPERA/DISCIPLINA	PROGR.	REV.
IBL1	10	D	26	PZ	GA0800	002	A

Revis.	Descrizione	Redatto	Data	Verificato	Data	Approvato	Data	Autorizzato Data
A	Emissione Definitiva per CdS		Marzo 2013		Marzo 2013	C.Mazzoloni	Marzo 2013	

File: IBL1100Z26PZGA0800002A.DWG

n. Elab.:

ITALFERR S.p.A. Direzione Tecnica Area Tecnica Dott. Ing. Andrea Mazzucchi Settore Ingegneria Civile e Idraulica