PIANTA scala 1:100

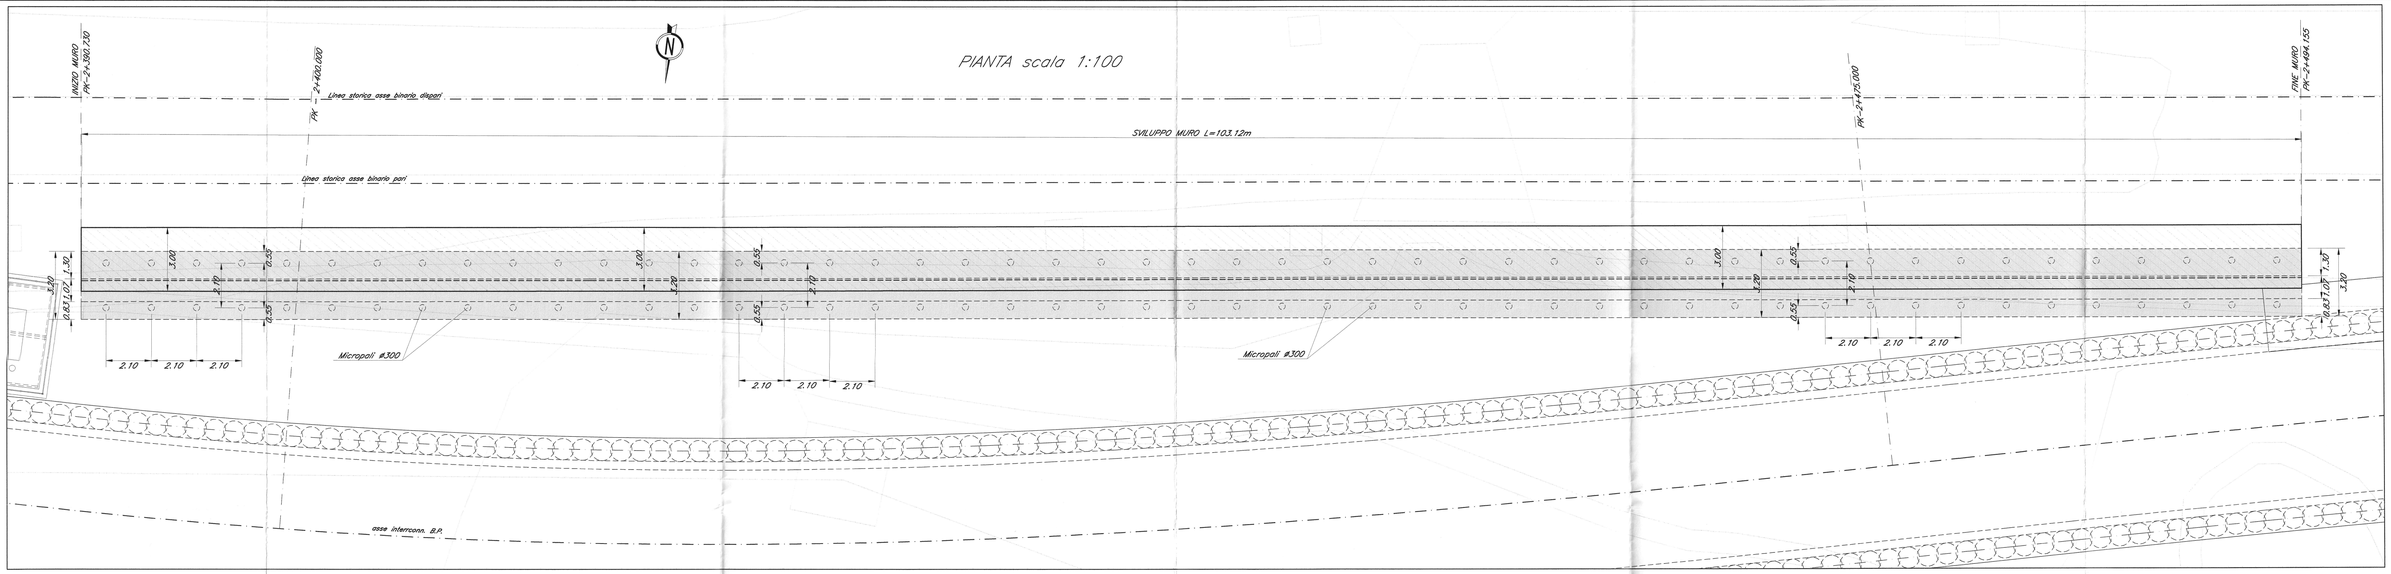

SEZIONE LONGITUDINALE scala 1:100

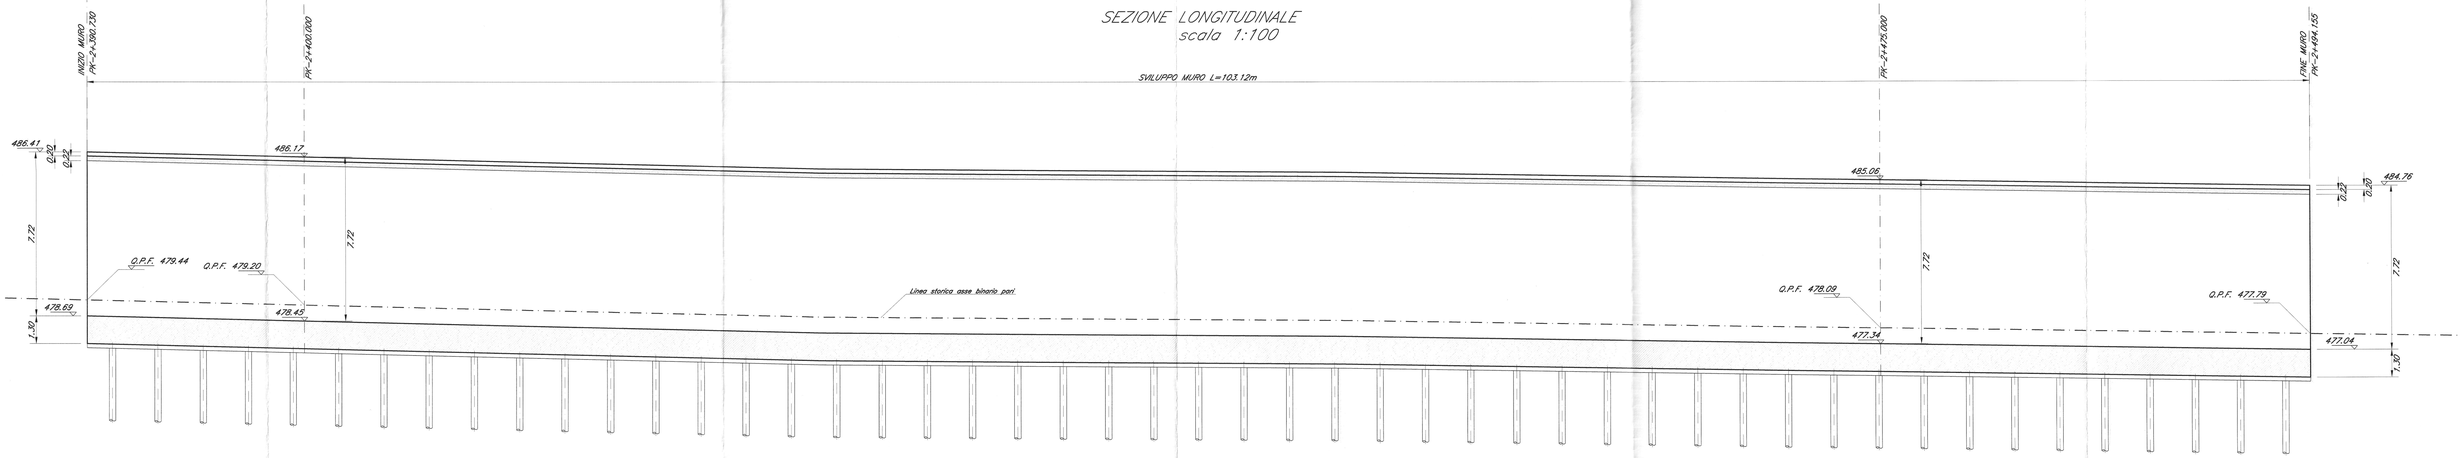

SEZIONE PK 2+400.000 scala 1:100

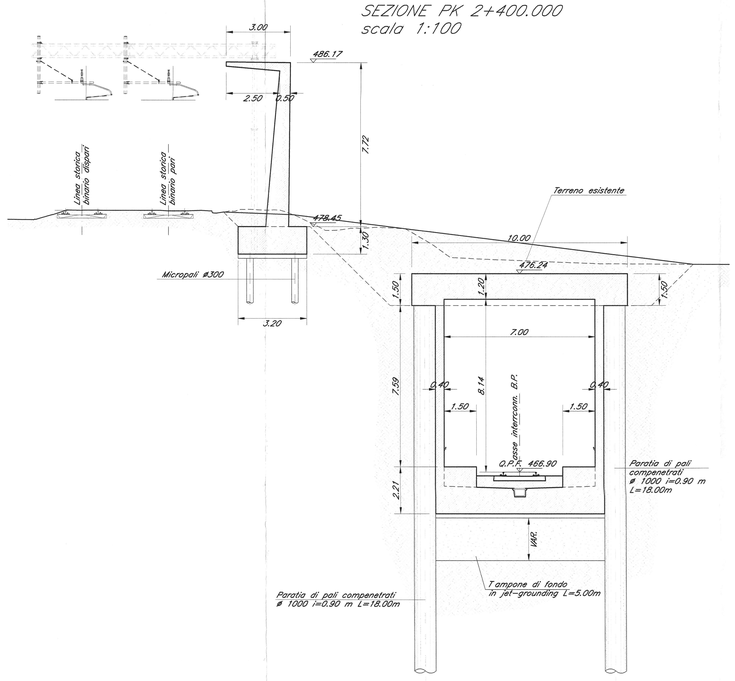

SEZIONE PK 2+475.000 scala 1:100

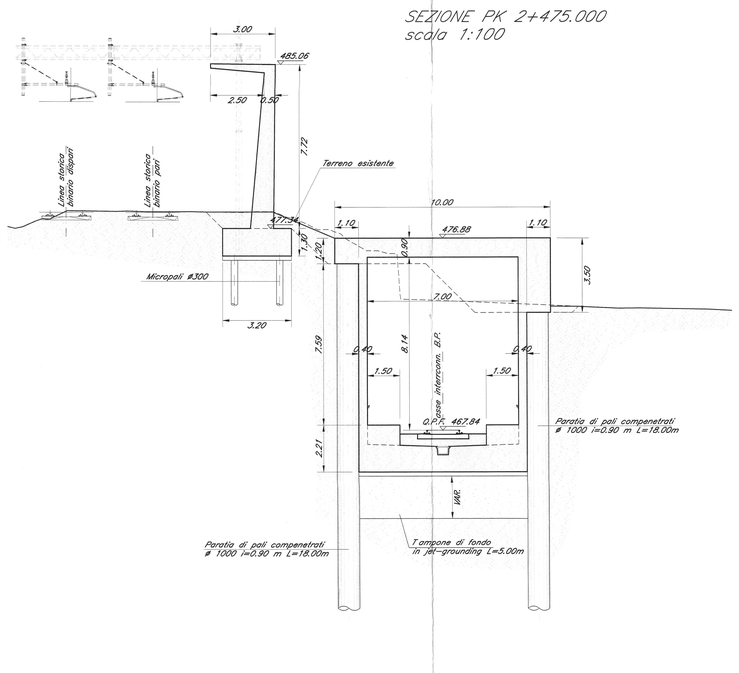

SEZIONE TIPO MURO scala 1:50

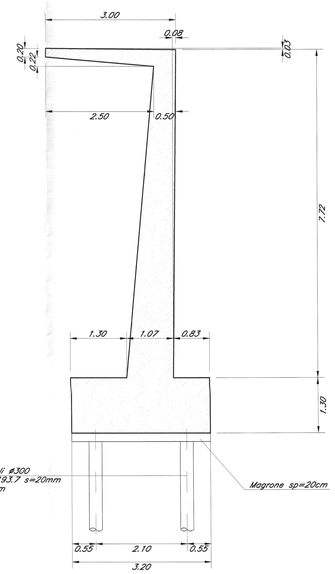

NOTA:

PRESCRIZIONI E MATERIALI VEDI ELABORATO: IBL1100Z60ZXOC0000001A

COMMITTENTE: RFI RETE FERROVIARIA ITALIANA — GRUPPO FERROVIE DELLO STATO ITALIANE

PROGETTAZIONE: ITALFERR — GRUPPO FERROVIE DELLO STATO ITALIANE

INFRASTRUTTURE FERROVIARIE STRATEGICHE DEFINITE DALLA LEGGE OBIETTIVO N. 443/01 e s.m.i

Progetto cofinanziato dalla Unione Europea — CUP: J94F04000020001

PRODUZIONE CENTRO - NORD

PROGETTO DEFINITIVO

ASSE FERROVIARIO MONACO - VERONA

ACCESSO SUD ALLA GALLERIA DI BASE DEL BRENNERO QUADRUPLICAMENTO DELLA LINEA FORTEZZA - VERONA

LOTTO 1: FORTEZZA - PONTE GARDENA

ZONA INTERCONNESSIONE PONTE GARDENA - LINEA BP e BD

Muro 1 - Planimetria, profilo e sezioni

SCALA : Varie

COMMESSA	LOTTO	FASE	ENTE	TIPO DOC.	OPERA/DISCIPLINA	PROGR.	REV.
IBL1	10	D	26	PZ	GA0800	004	A

Revis.	Descrizione	Redatto	Data	Verificato	Data	Approvato	Data	Autorizzato / Data
A	Emissione Definitiva per CdS		Marzo 2013	A.Fidi	Marzo 2013	C.Mazzocchi	Marzo 2013	

File: IBL1100Z6PZGA0800004A.DWG — n. Elab.