




SEZIONE 1-1
scala 1:100

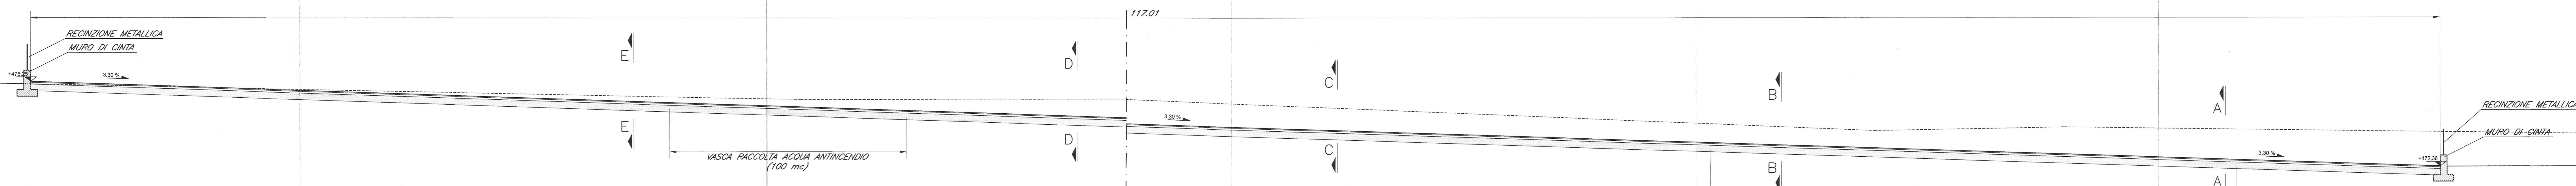

PIAZZALE D'EMERGENZA E AREA TRIAGE
PIANTA
scala 1:200

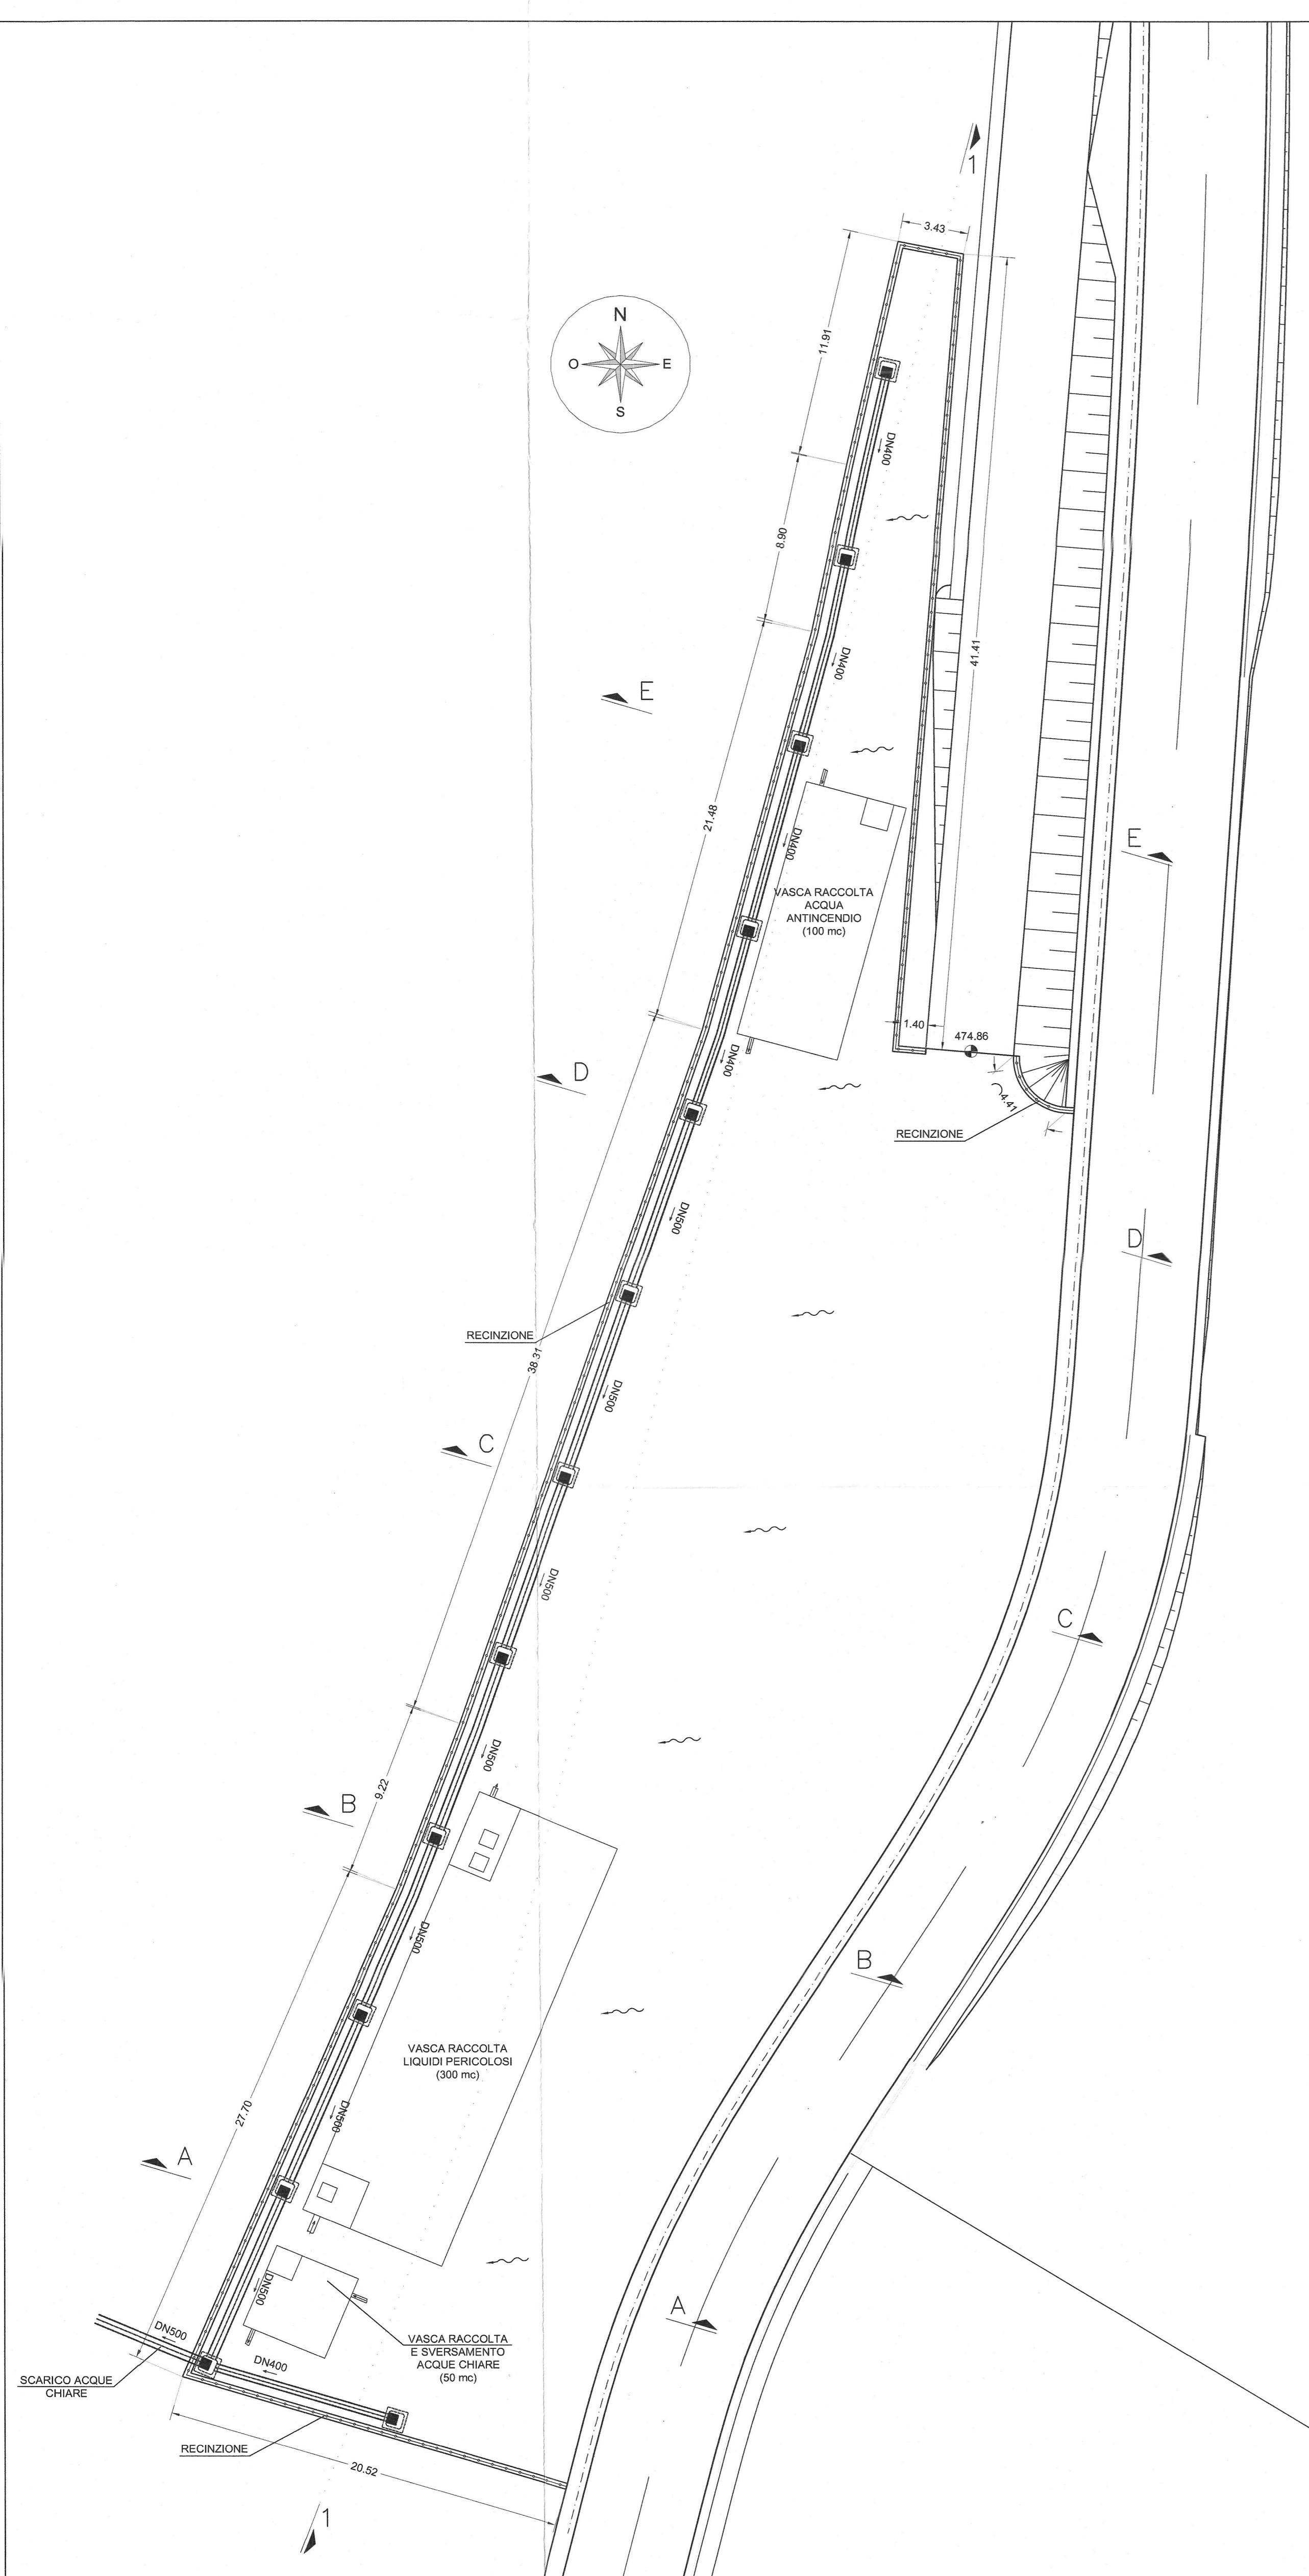


KEY PLAN
scala 1:10.000

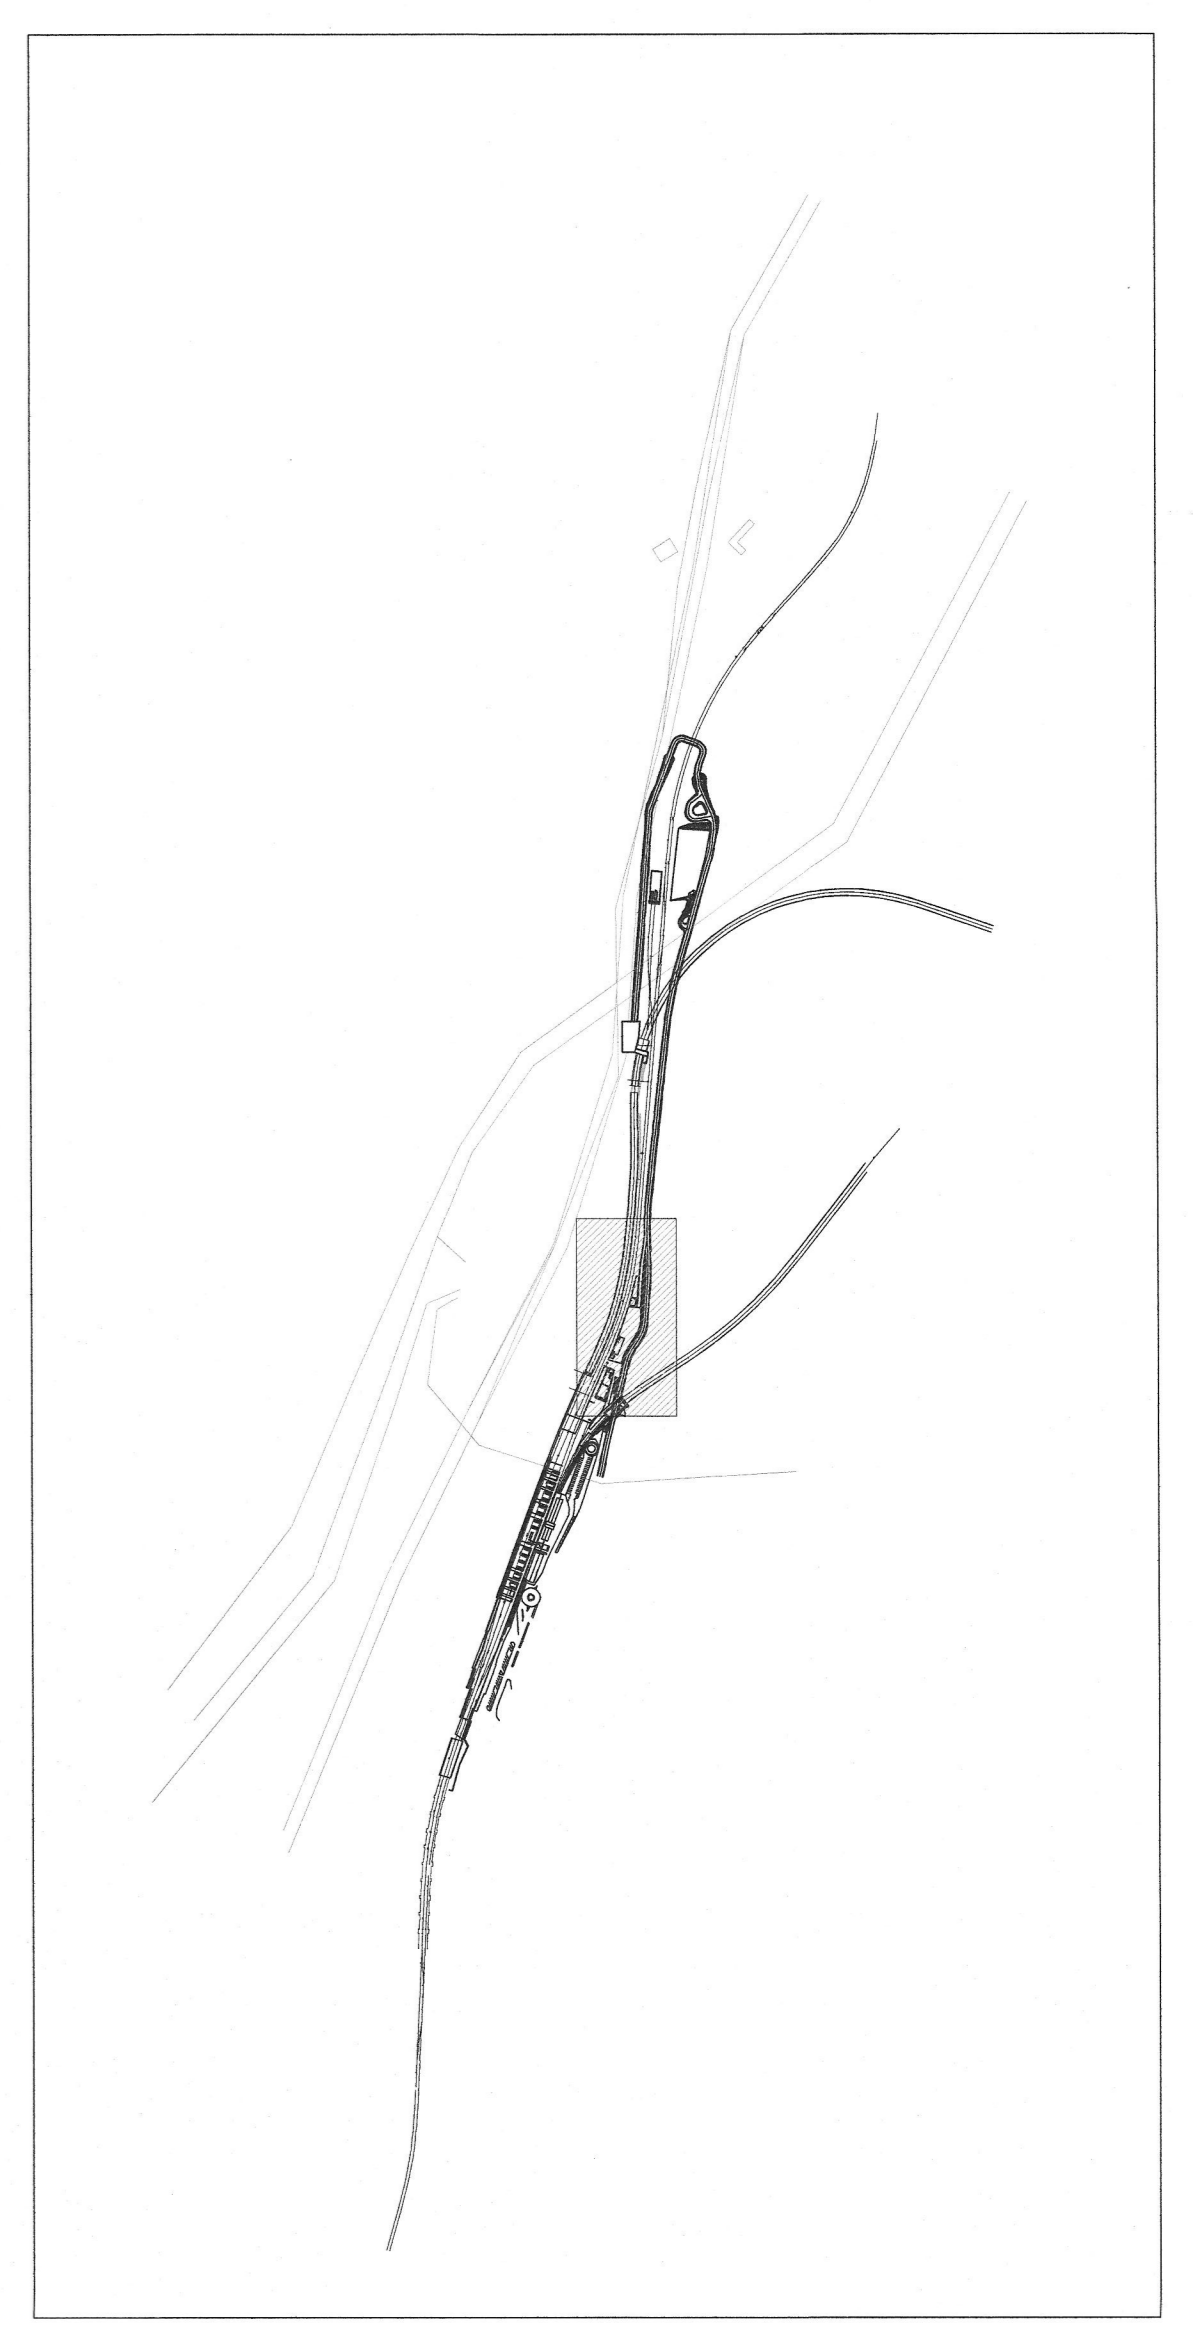


NOTA:
PRESCRIZIONI E MATERIALI VEDI ELABORATO:
IBL110226200000001A


SEZIONE A-A
scala 1:50

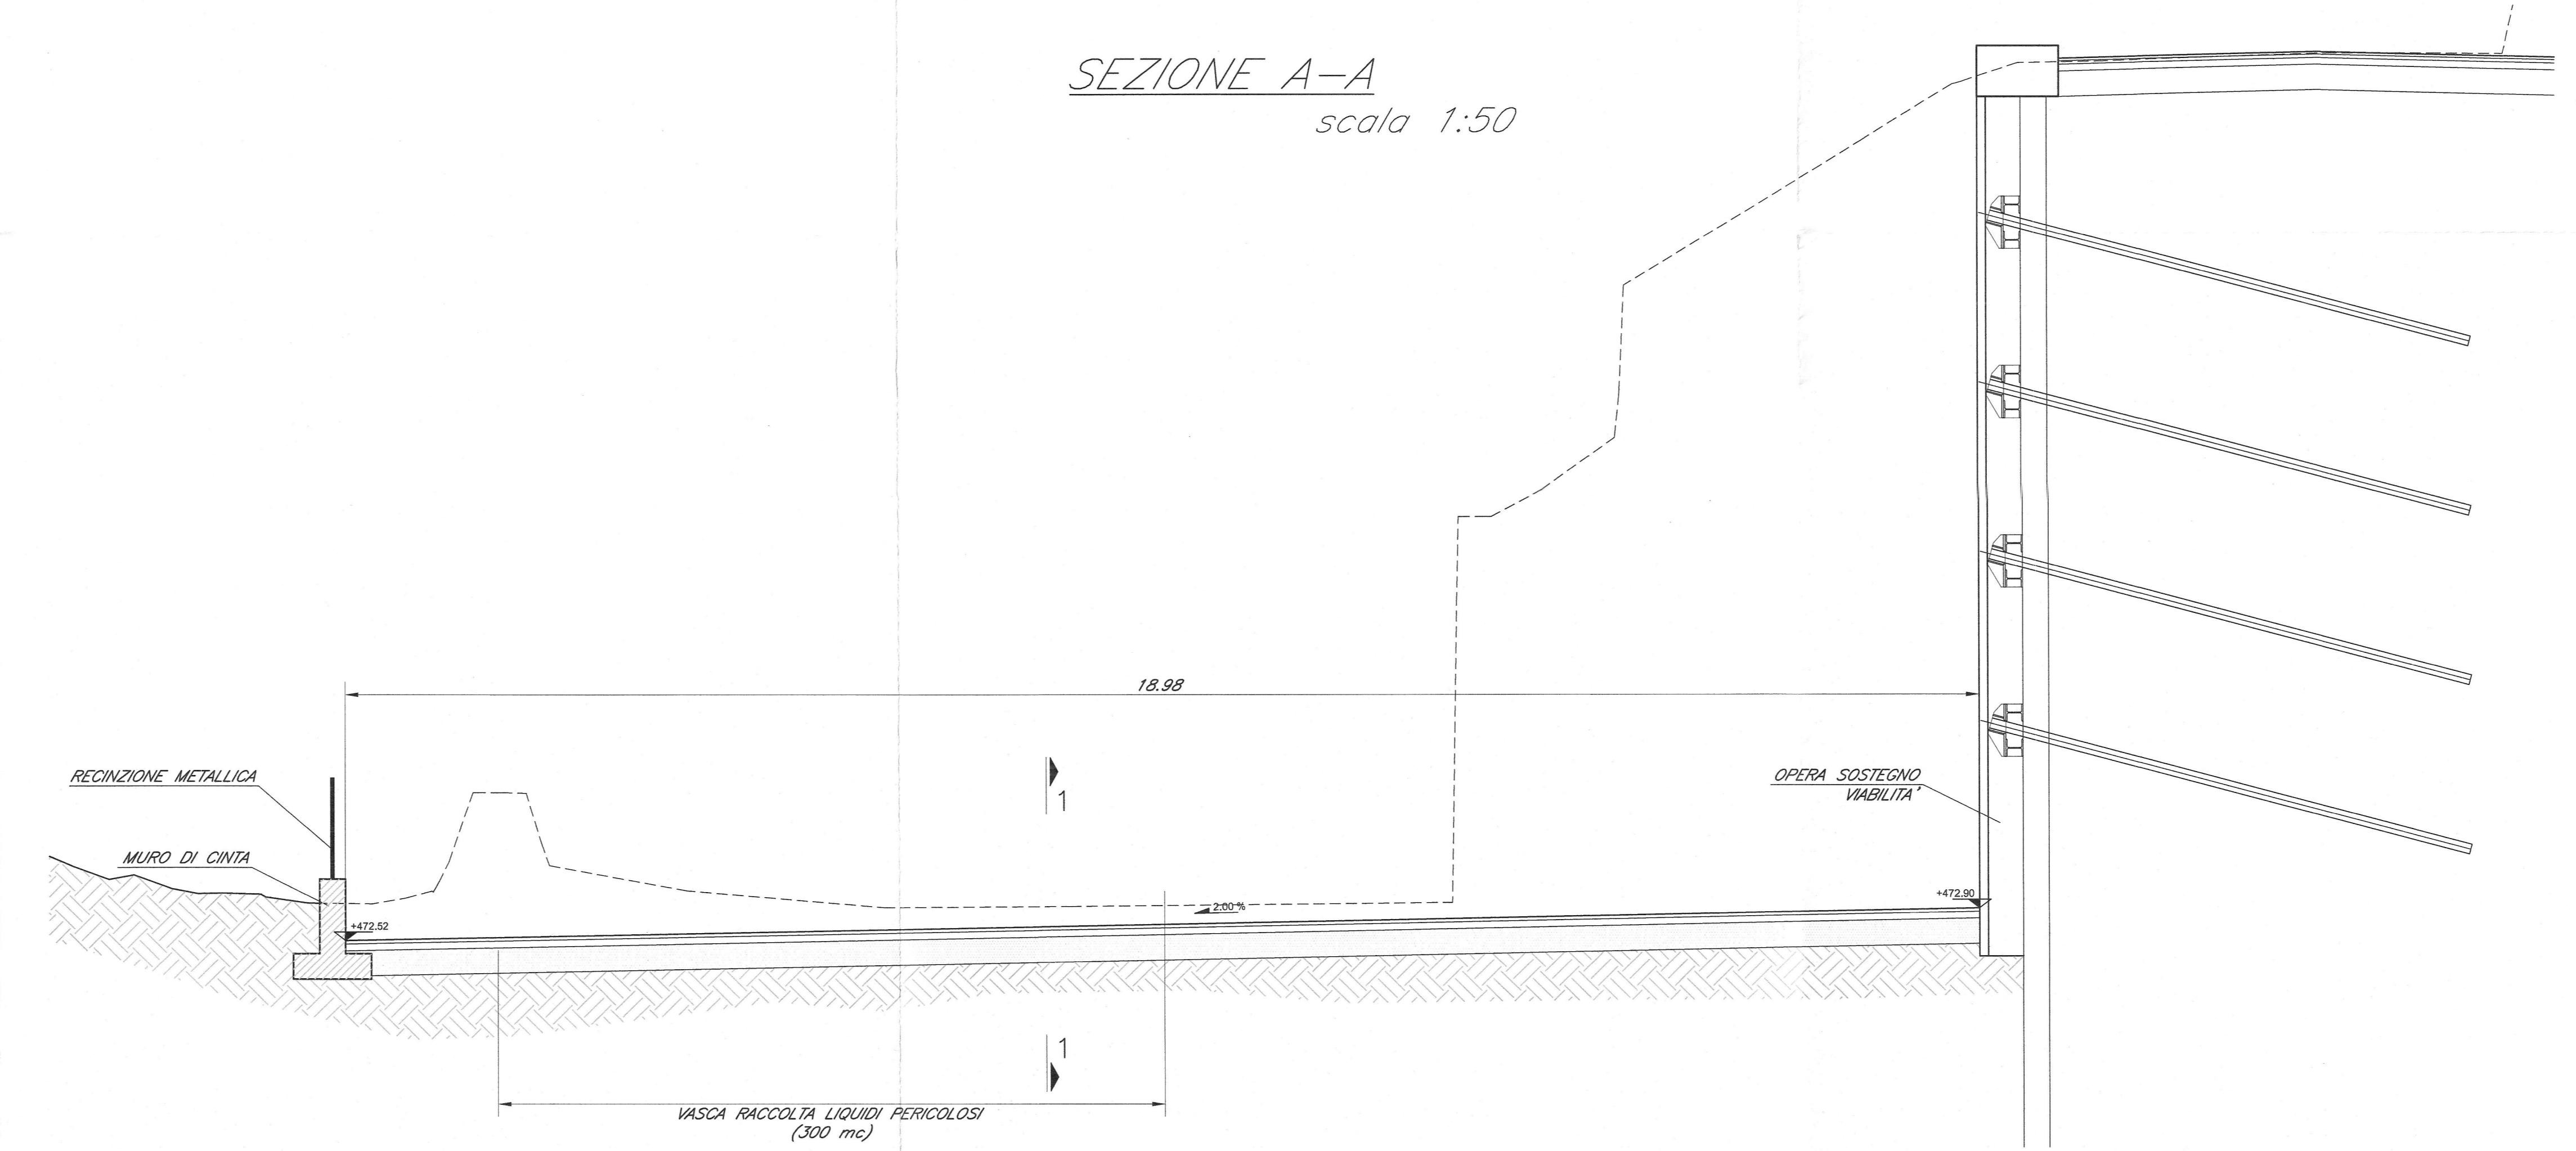

PARTICOLARE PAVIMENTAZIONE
scala 1:20

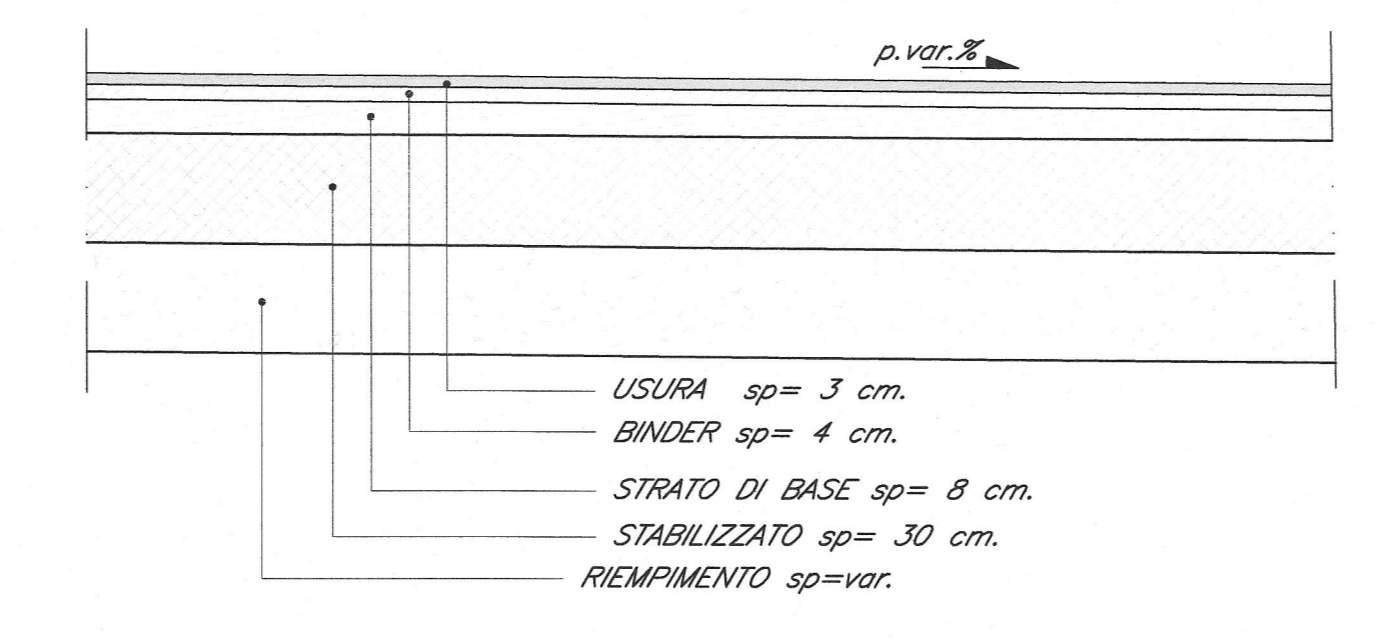

SEZIONE B-B
scala 1:50

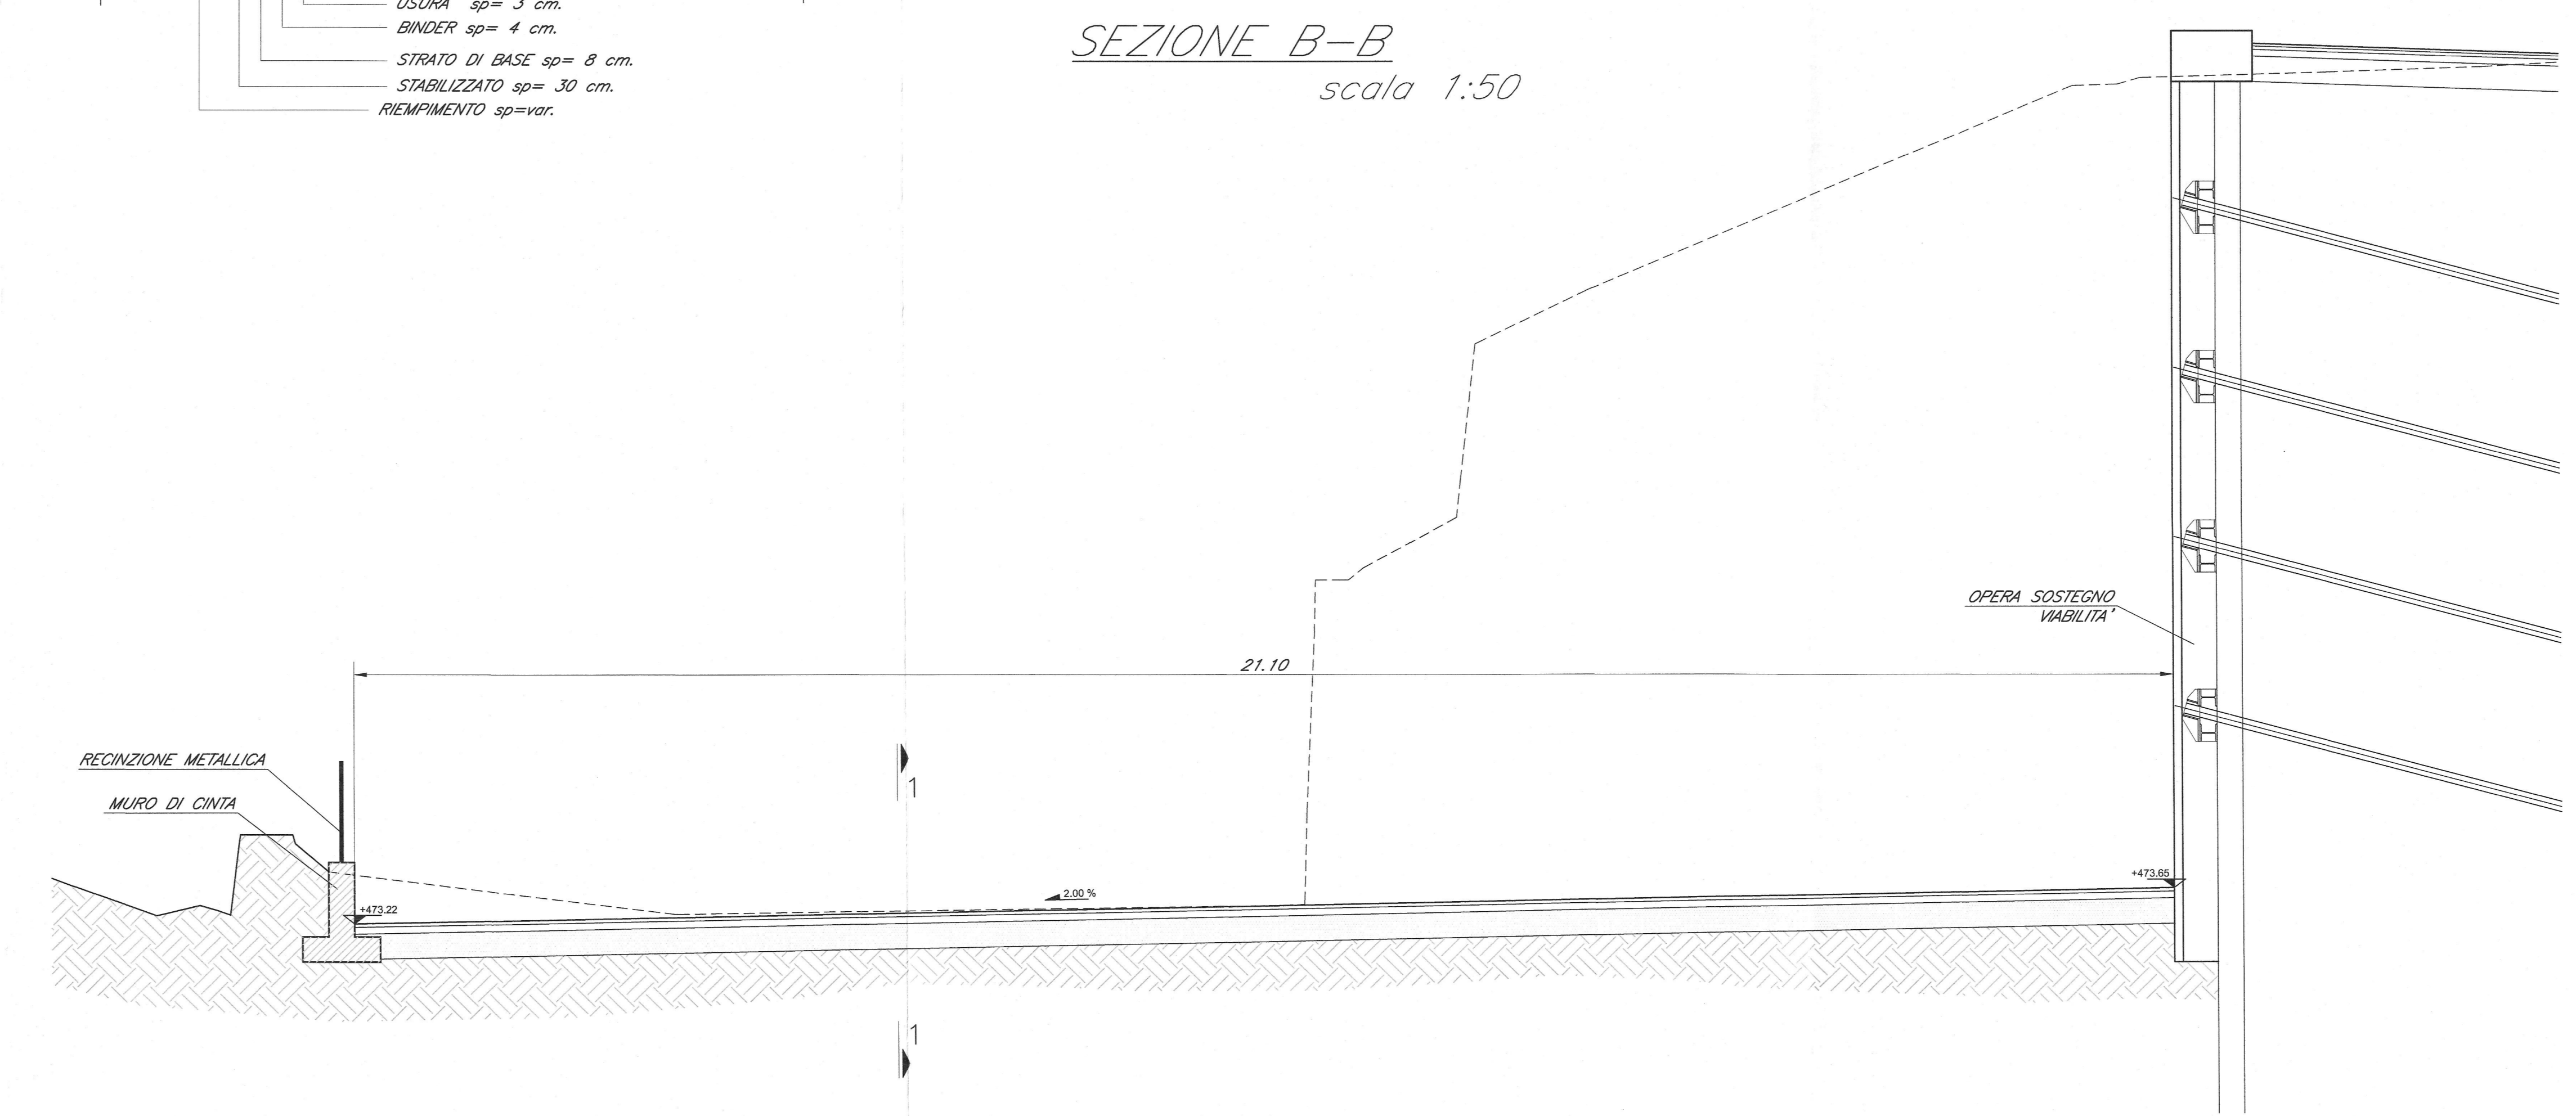

COMMITTENTE: **RFI** RETE FERROVIARIA ITALIANA GRUPPO FERROVIE DELLO STATO ITALIANO

PROGETTAZIONE: **ITALFER** GRUPPO FERROVIE DELLO STATO ITALIANO

INFRASTRUTTURE FERROVIARIE STRATEGICHE DEFINITE DALLA LEGGE OBIETTIVO N. 443/01 e s.m.i

Progetto cofinanziato dalla Unione Europea CUP: J49F0400020001

PRODUZIONE CENTRO - NORD

PROGETTO DEFINITIVO

ASSE FERROVIARIO MONACO - VERONA

ACCESSO SUD ALLA GALLERIA DI BASE DEL BRENNERO QUADRUPPLICAMENTO DELLA LINEA FORTEZZA - VERONA

LOTTO 1: FORTEZZA - PONTE GARDENA

ZONA INTERCONNESSIONE PONTE GARDENA

VIABILITA' DI ACCESSO
Attrezzaggio piazzale e sistemazione idraulica - Planimetria e sezioni - Tav. 2 di 3

SCALA: VARIE

COMMESSA	LOTTO	FASE	ENTE	TIPO DOC.	OPERA/DISCIPLINA	PROGR.	REV.
IBL1	10	D	26	PZ	NV0900	002	A

Rev.	Descrizione	Redatto	Data	Verificato	Data	Approvato	Data	Aut. Disegno / Data
A	Emissione Definitiva per CDS		Marzo 2013		Marzo 2013		Marzo 2013	

Stampato dal Servizio di plottaggio ITALFER S.p.A. n. File: ILSA S-111