

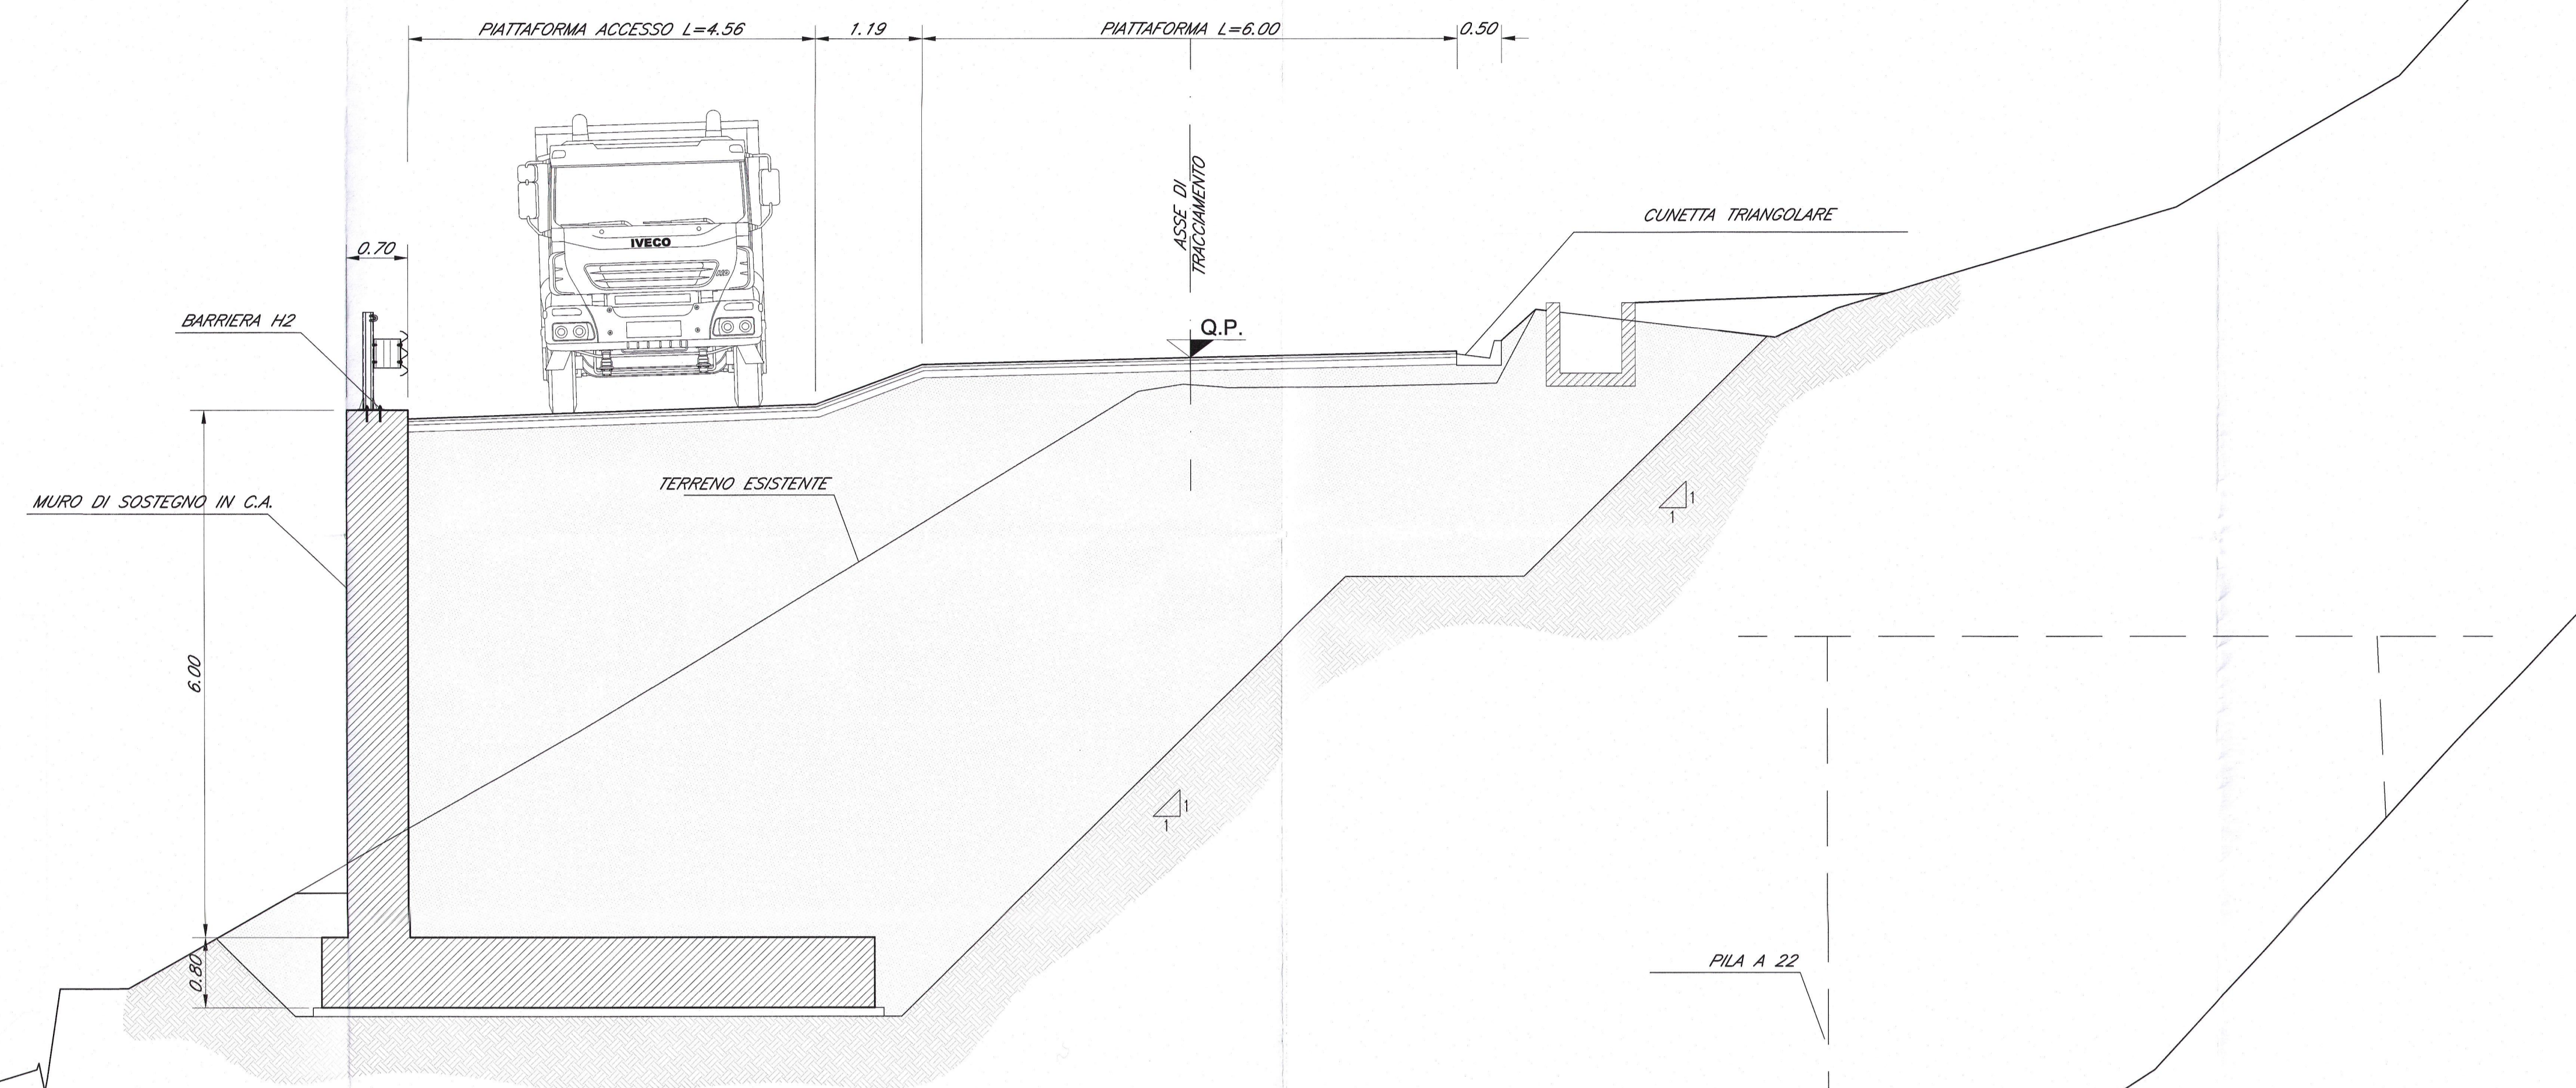


SEZIONI CARATTERISTICHE
SCALA 1:50

SEZIONE CARATTERISTICA 3
SCALA 1:50

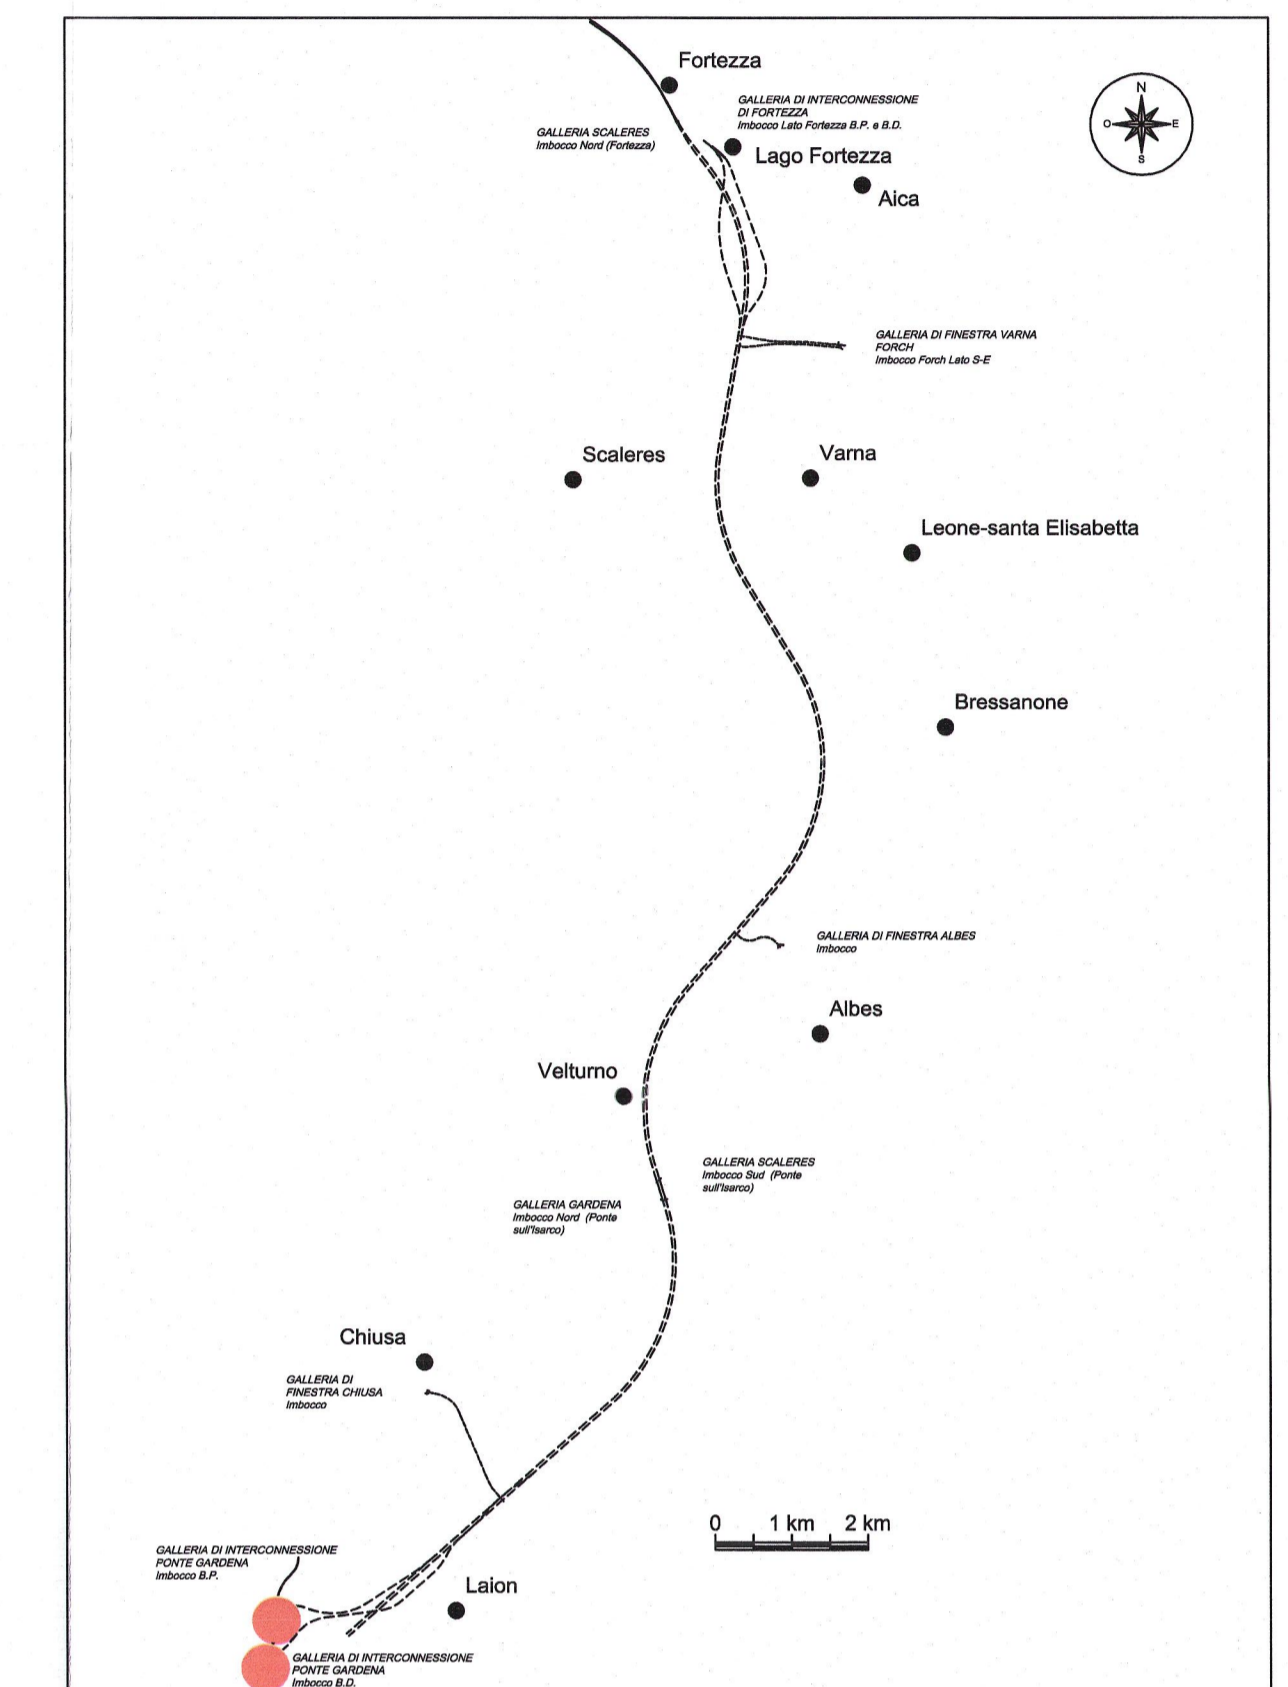

SEZIONE CARATTERISTICA 4
SCALA 1:50

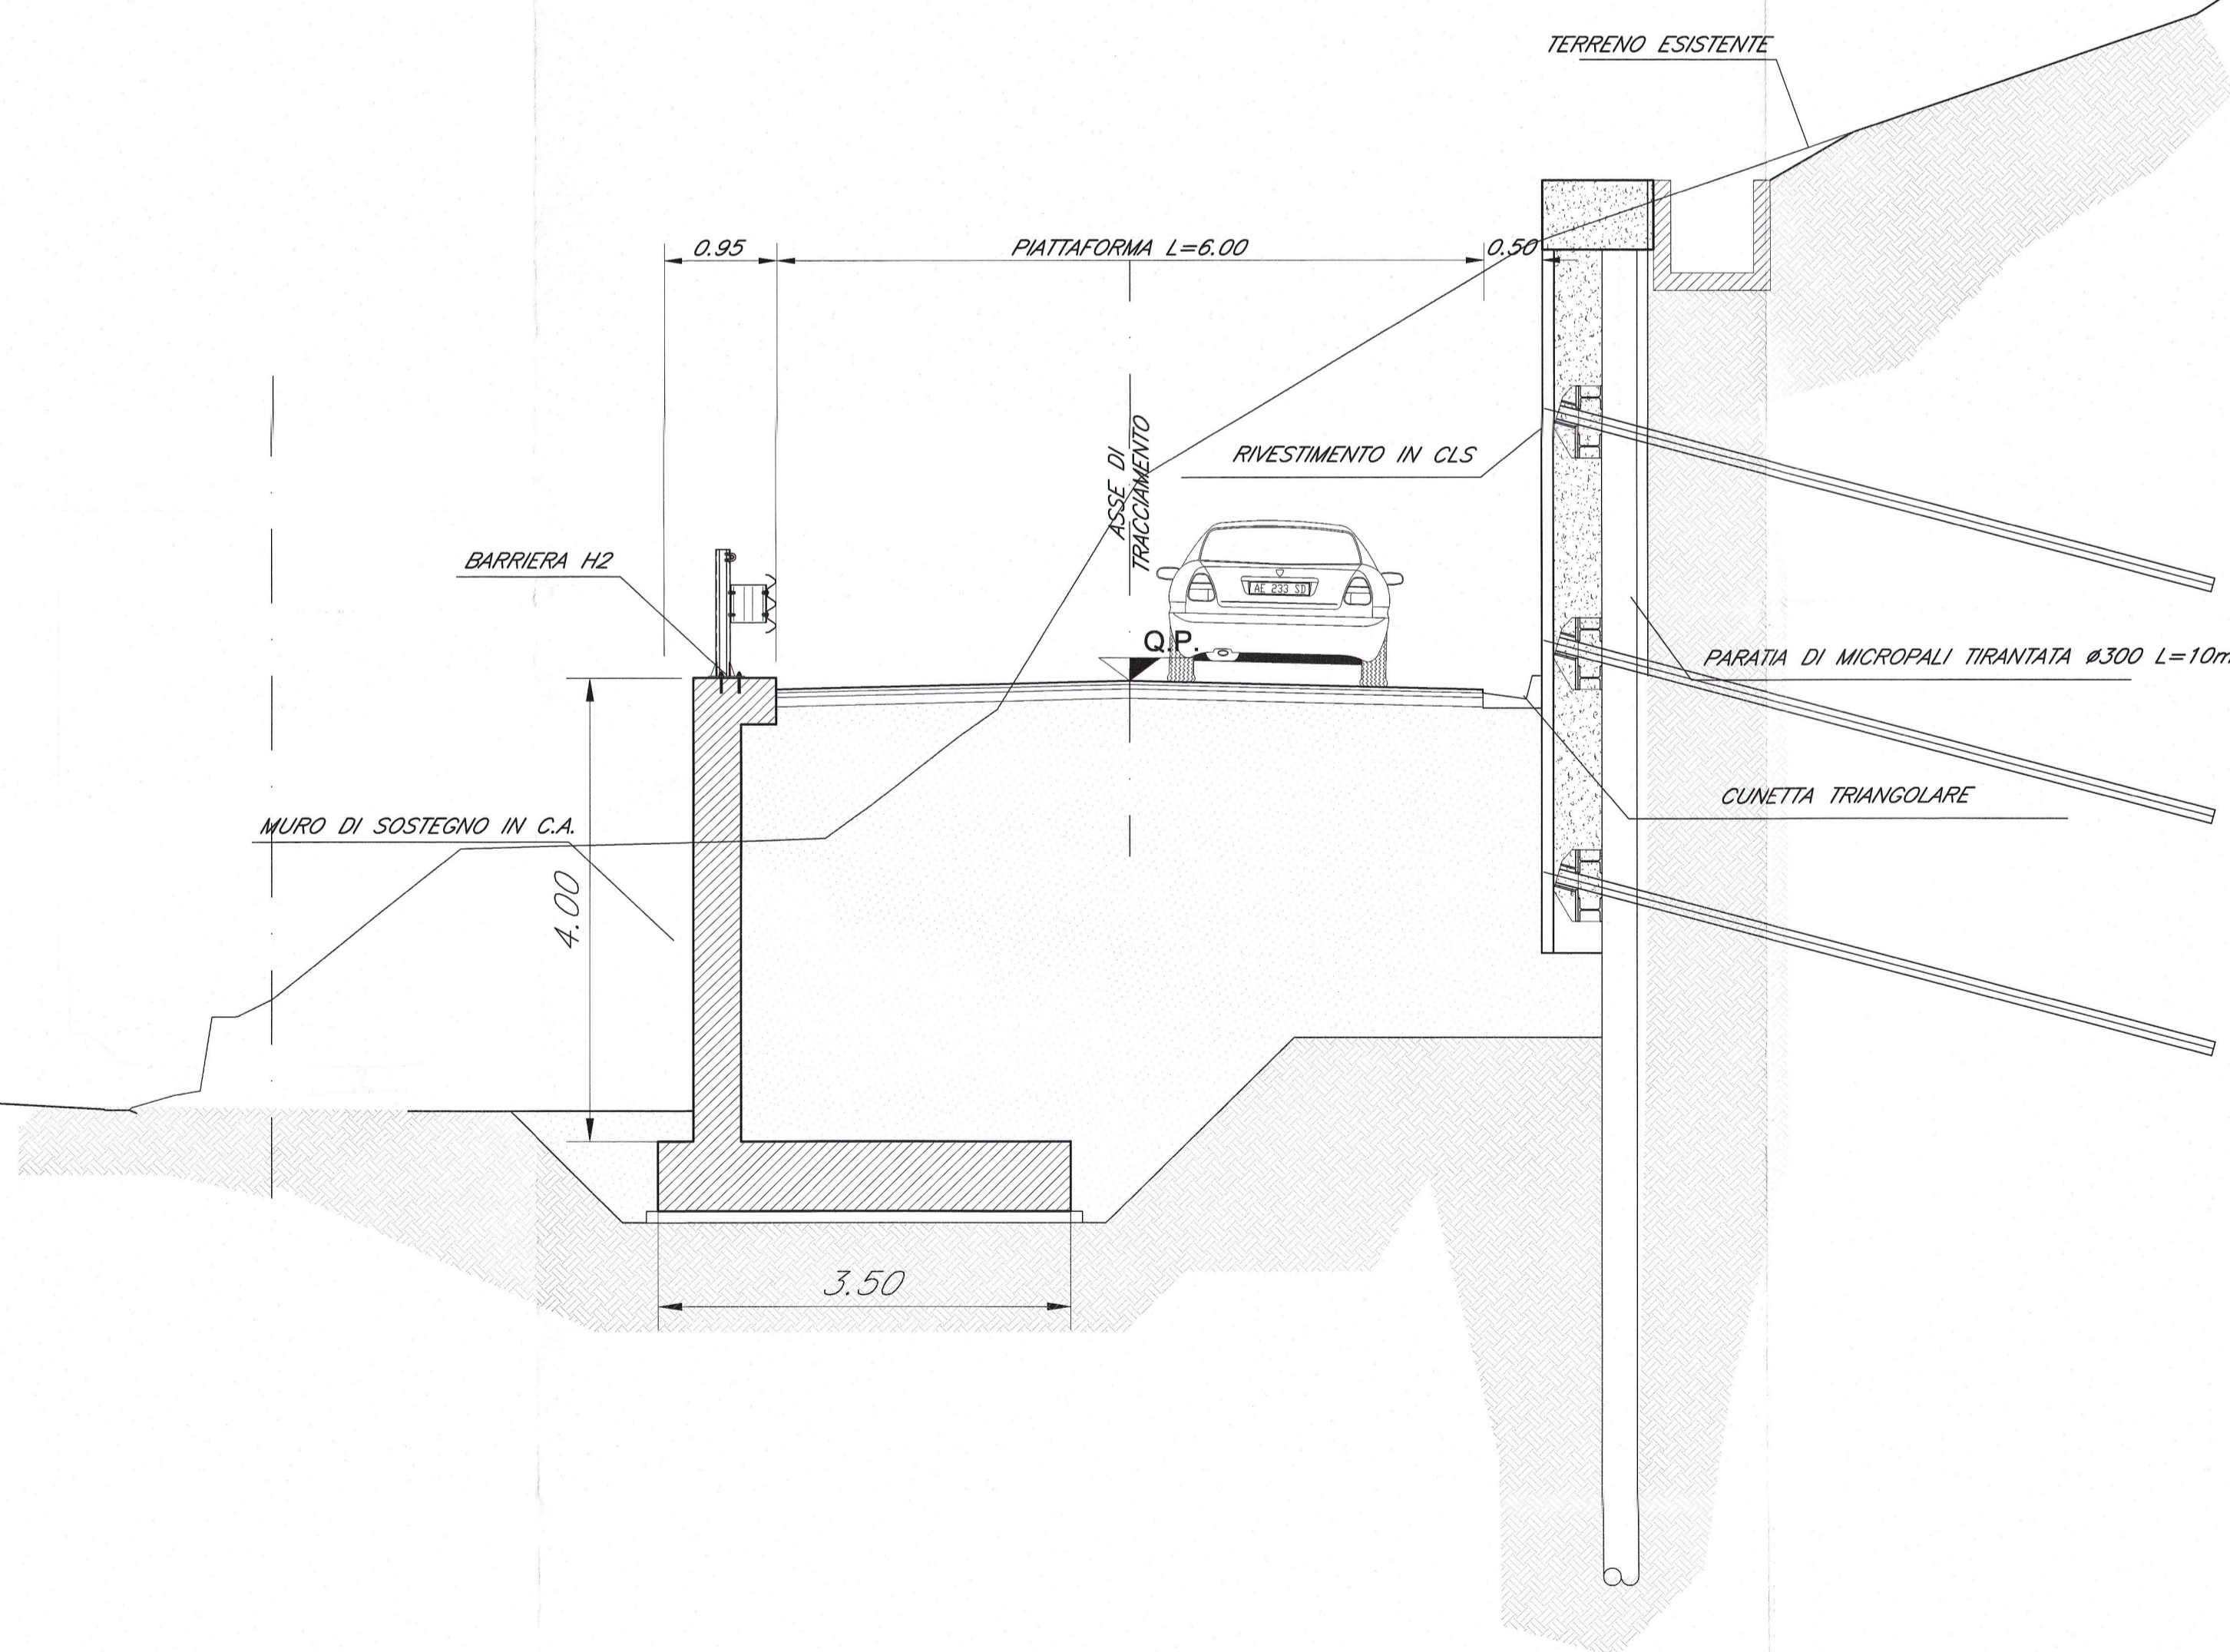

COMMITTENTE:
RFI
RETE FERROVIARIA ITALIANA
GRUPPO FERROVIE DELLO STATO ITALIANO

PROGETTAZIONE:
ITALFER
GRUPPO FERROVIE DELLO STATO ITALIANO

INFRASTRUTTURE FERROVIARIE STRATEGICHE DEFINITE DALLA
LEGGE OBBIETTIVO N. 443/01 e s.m.i.

Progetto cofinanziato dalla Unione Europea CUP: J84F9400020001

PRODUZIONE CENTRO - NORD

PROGETTO DEFINITIVO

ASSE FERROVIARIO MONACO - VERONA

ACCESSO SUD ALLA GALLERIA DI BASE DEL BRENNERO
QUADRUPPLICAMENTO DELLA LINEA FORTEZZA - VERONA

LOTTO 1: FORTEZZA - PONTE GARDENA

ZONA INTERCONNESSIONE PONTE GARDENA

VIABILITA' DI ACCESSO
Viabilità di accesso - Sezioni caratteristiche tav. 2 di 4

SCALA:
1:50

COMMESSA LOTTO FASE ENTE TIPO DOC. OPERA/DISCIPLINA Progr. REV.
IBL1 10 D 26 WB NV0900 002 A

Rev.	Descrizione	Redatto	Data	Verificato	Data	Approvato	Data	Autografo / Firma
A	Emissione Definitiva per CDS		Marzo 2013		Marzo 2013		Marzo 2013	