OPERE TIPO DI DRENAGGIO VIABILITA'
POZZETTO IN CORRISPONDENZA PARATIA

scala 1:50

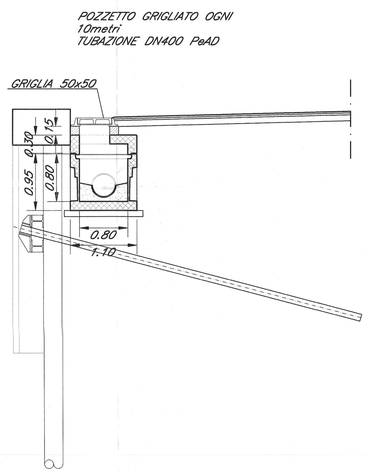

OPERE TIPO DI DRENAGGIO VIABILITA'
SEZIONE IN TRINCEA

scala 1:50

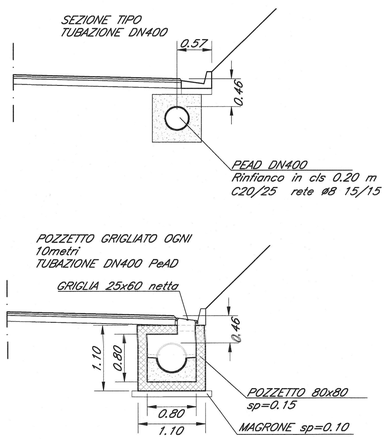

OPERE TIPO DI DRENAGGIO VIABILITA'
SEZIONE IN CORRISPONDENZA OPERA DI SOSTEGNO

scala 1:50

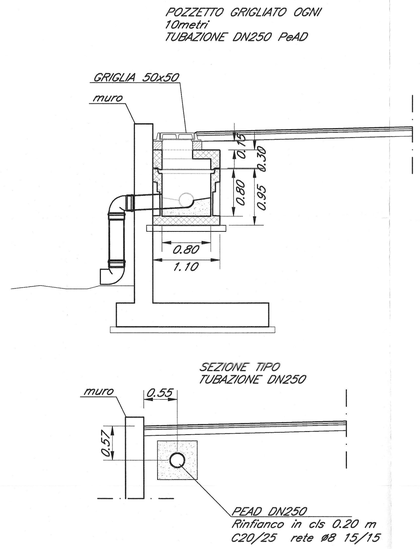

SEZIONE TIPO VIABILITA'
PARTICOLARE POLIFORA

scala 1:50

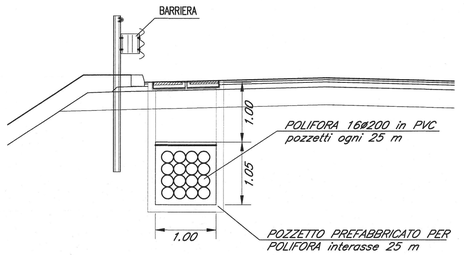

N.B. Verificare eventuali interferenze con il drenaggio di piattaforma

PARTICOLARE POLIFORA

scala 1:20

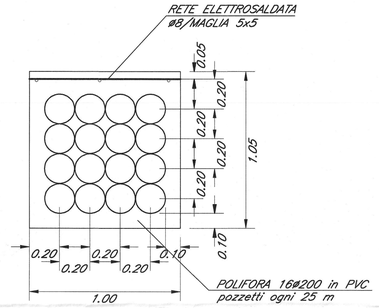

OPERE TIPO DI DRENAGGIO VIABILITA'
SOTTOPASSO

scala 1:50

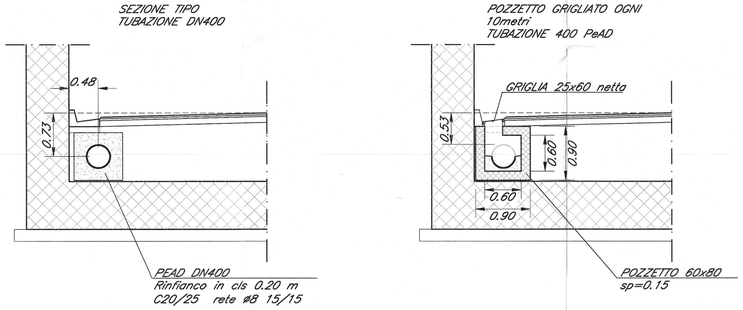

OPERE TIPO DI DRENAGGIO VIABILITA'
SEZIONE IN RILEVATO

scala 1:50

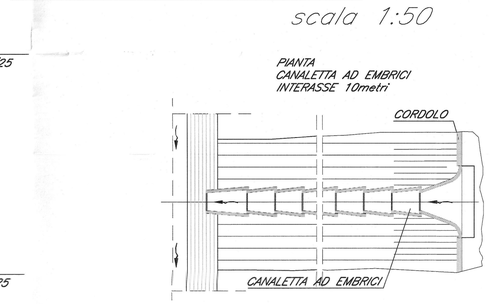

NOTA:

PRESCRIZIONI E MATERIALI VEDI ELABORATO:
IBL110D26QXOC0000001A

OPERE TIPO DI DRENAGGIO VIABILITA'
PARTICOLARE SCARICO CANALETTA

Scala 1:50

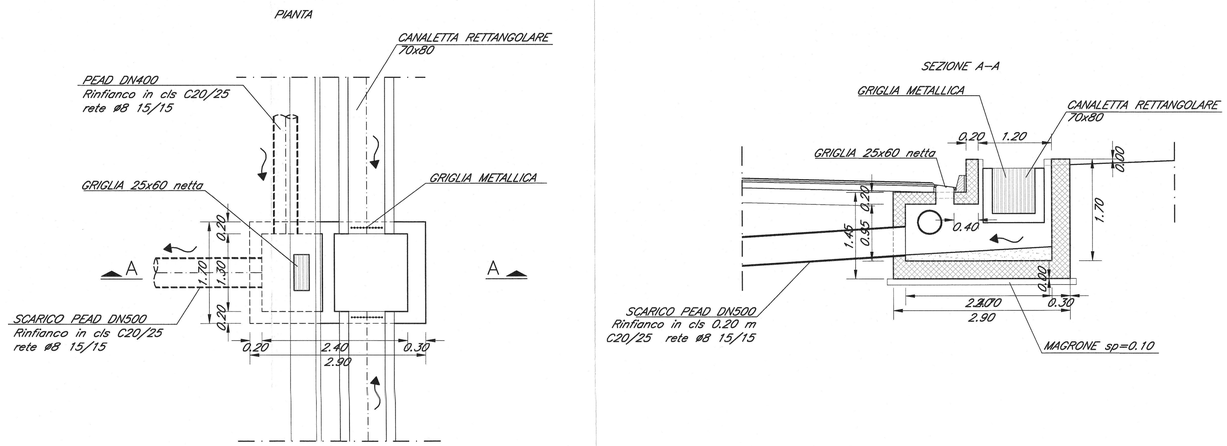

PARTICOLARE PAVIMENTAZIONE

scala 1:20

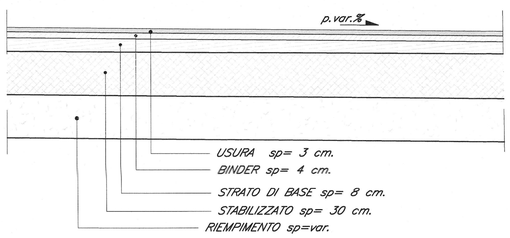

COMMITTENTE:

RFI RETE FERROVIARIA ITALIANA
GRUPPO FERROVIE DELLO STATO ITALIANE

PROGETTAZIONE:

ITALFERR
GRUPPO FERROVIE DELLO STATO ITALIANE

INFRASTRUTTURE FERROVIARIE STRATEGICHE DEFINITE DALLA LEGGE OBIETTIVO N. 443/01 e s.m.i

Progetto cofinanziato dalla Unione Europea

CUP: J94F04000020001

PRODUZIONE CENTRO - NORD

PROGETTO DEFINITIVO

ASSE FERROVIARIO MONACO - VERONA

ACCESSO SUD ALLA GALLERIA DI BASE DEL BRENNERO QUADRUPLICAMENTO DELLA LINEA FORTEZZA - VERONA

LOTTO 1: FORTEZZA - PONTE GARDENA

ELABORATI GENERALI

Particolari costruttivi

SCALA : VARIE

COMMESSA	LOTTO	FASE	ENTE	TIPO DOC.	OPERA/DISCIPLINA	PROGR.	REV.
IBL1	10	D	26	BZ	OC0000	001	A

Revis.	Descrizione	Redatto	Data	Verificato	Data	Approvato	Data	Autorizzato / Data
A	Emissione Definitiva per CdS		Marzo 2013	A. Frilli	Marzo 2013	C. Marzocchi	Marzo 2013	

File: IBL110D26BZOC0000001A.DWG — n. Elab.:

ITALFERR S.p.A. Centro Produzione Nord-Ovest Dott. Ing. Alessandro Frilli Settore Tecnologie Infrastrutture Ordine degli Ingegneri della Prov. di Roma n. 13312

Stampato dal Servizio di plottaggio ITALFERR S.p.A. ALBA S.r.l.